

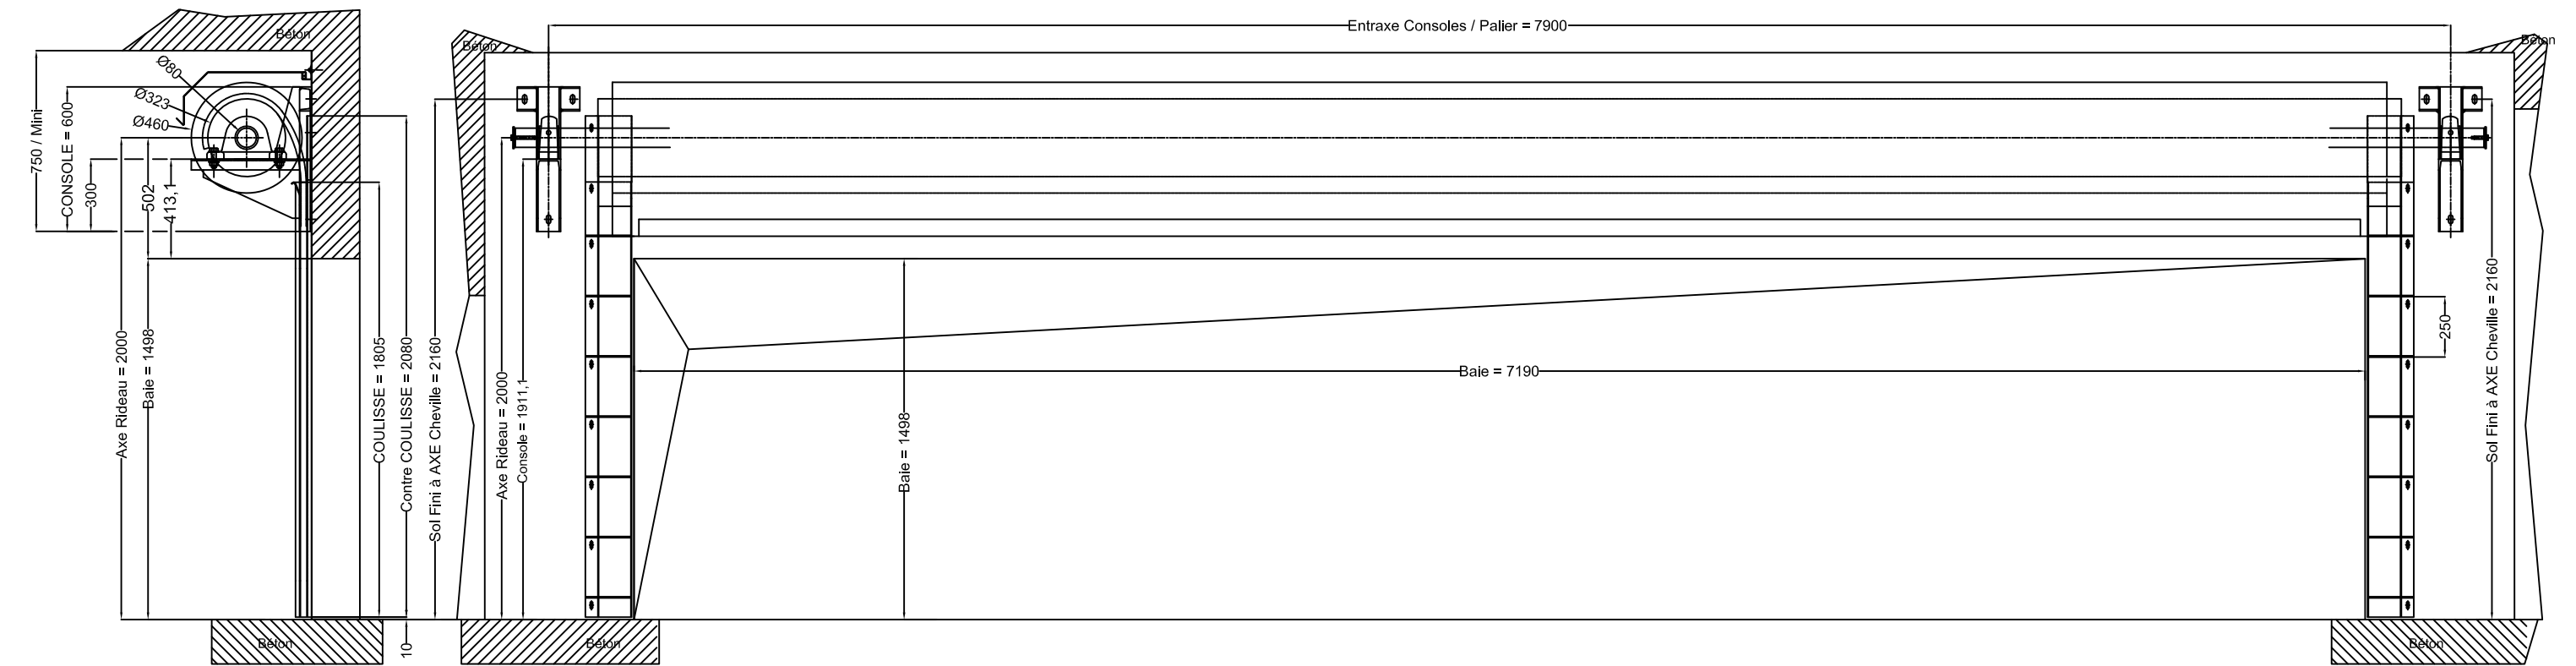


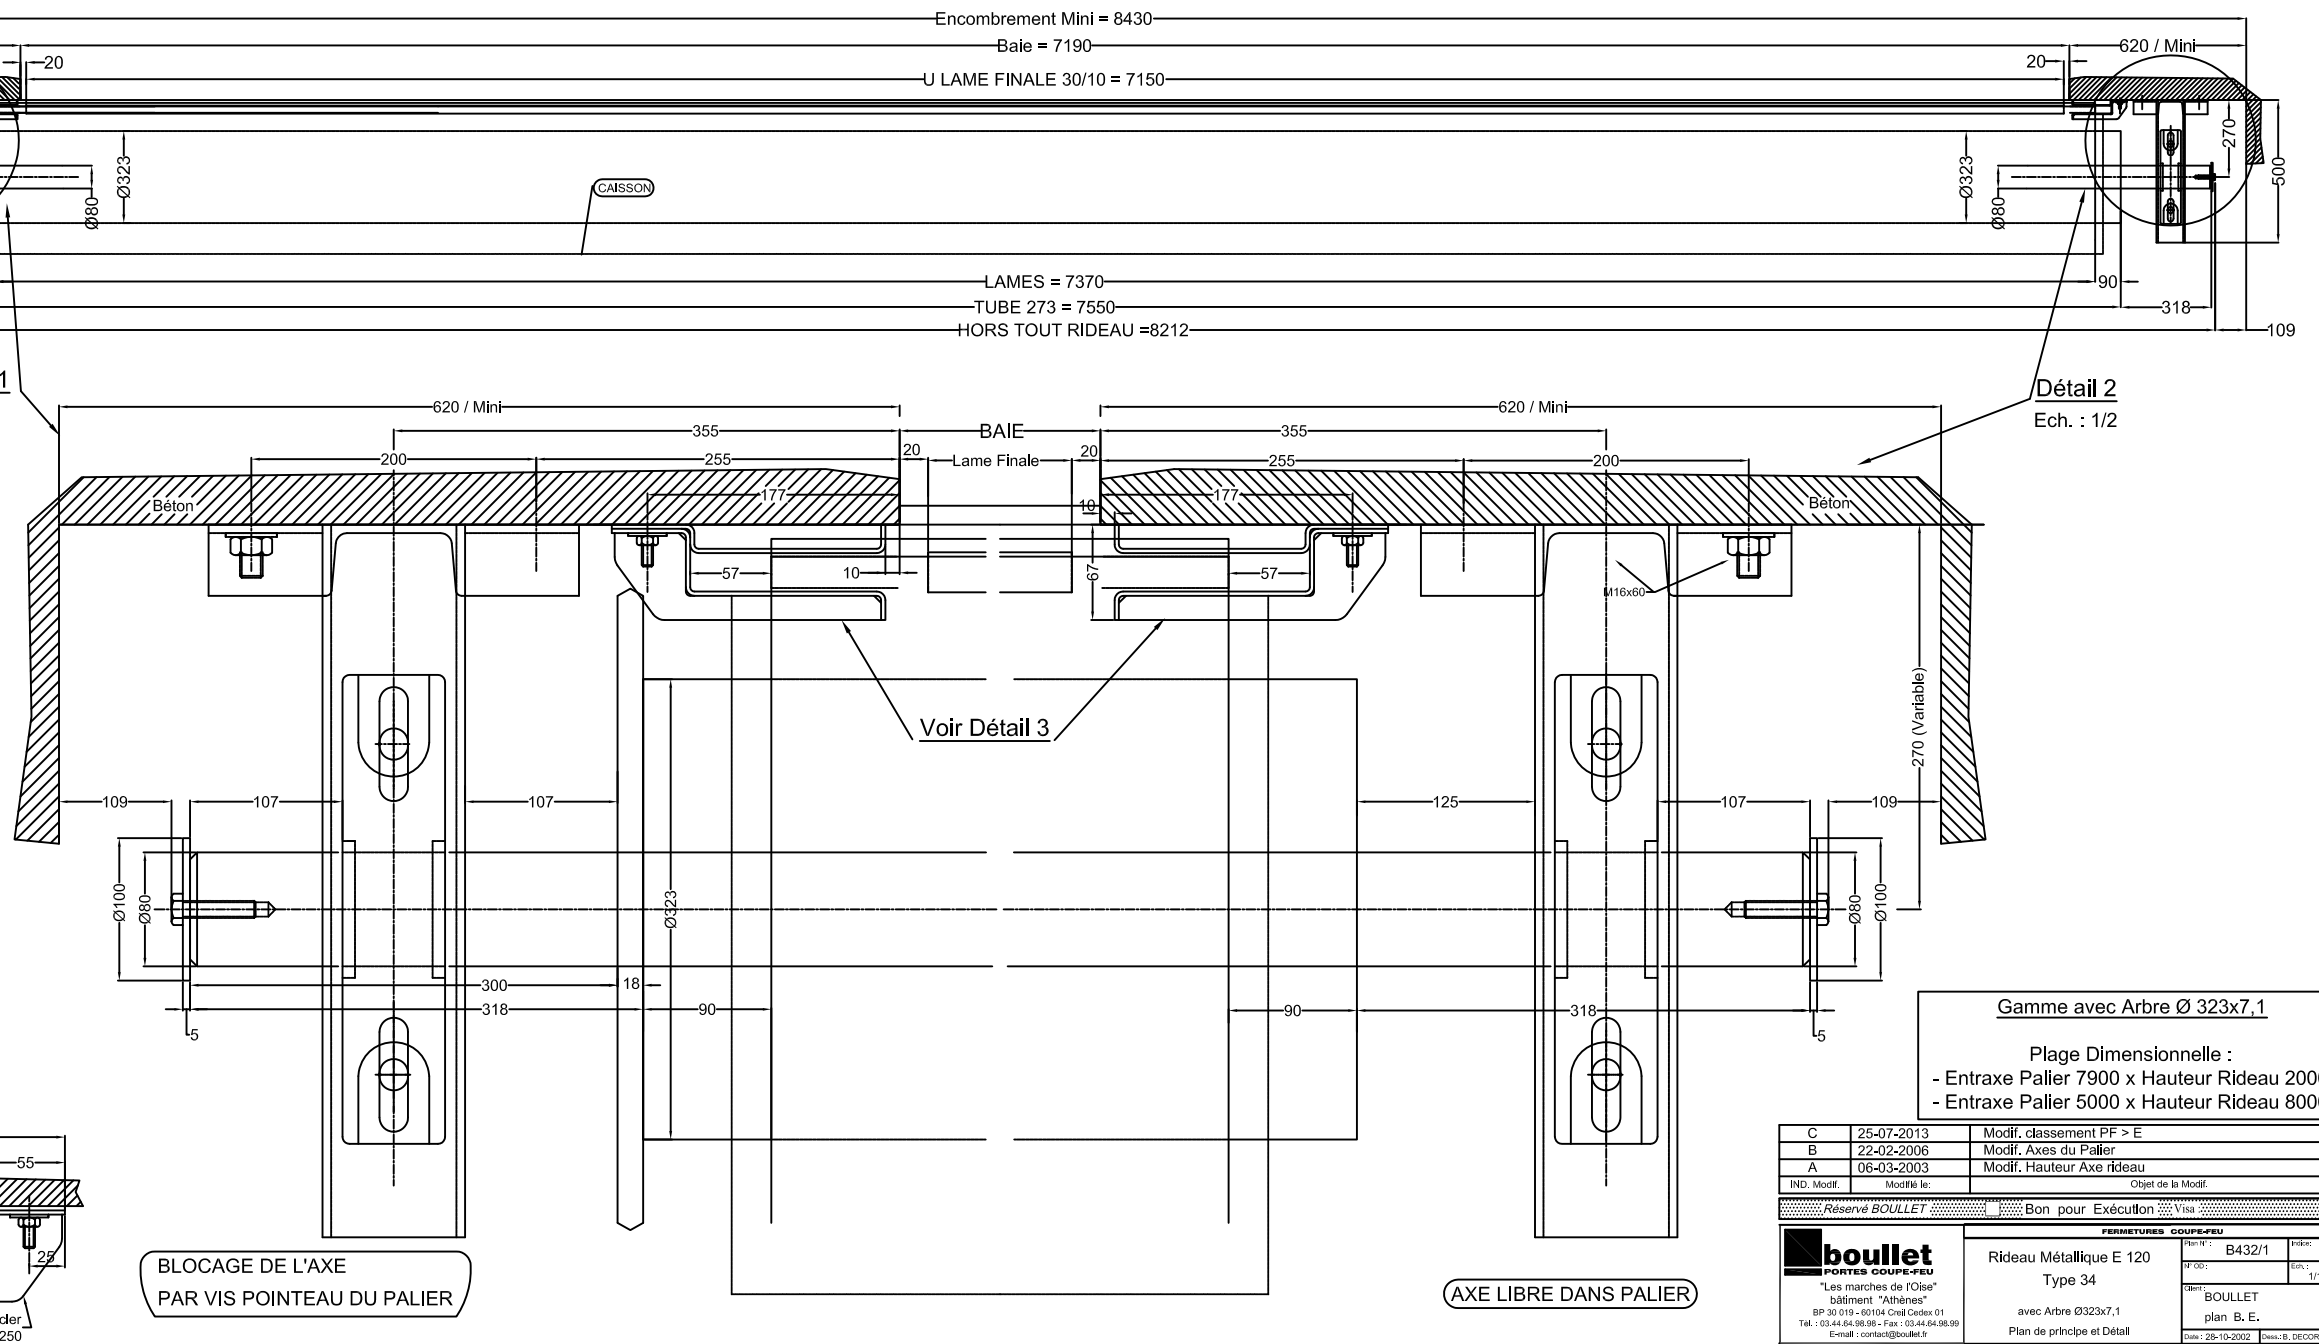

Détail Console et Palier
Ech. 1/5

- Support Palier UPN 100x50 et L 100x100x10
- Consoles UPN 100x50
- Chevilles HST16-25 (Oblong=18x30)
- Palier à Semelle Ø80 + Boulons TH20x65
- Coulisses JEU = 57

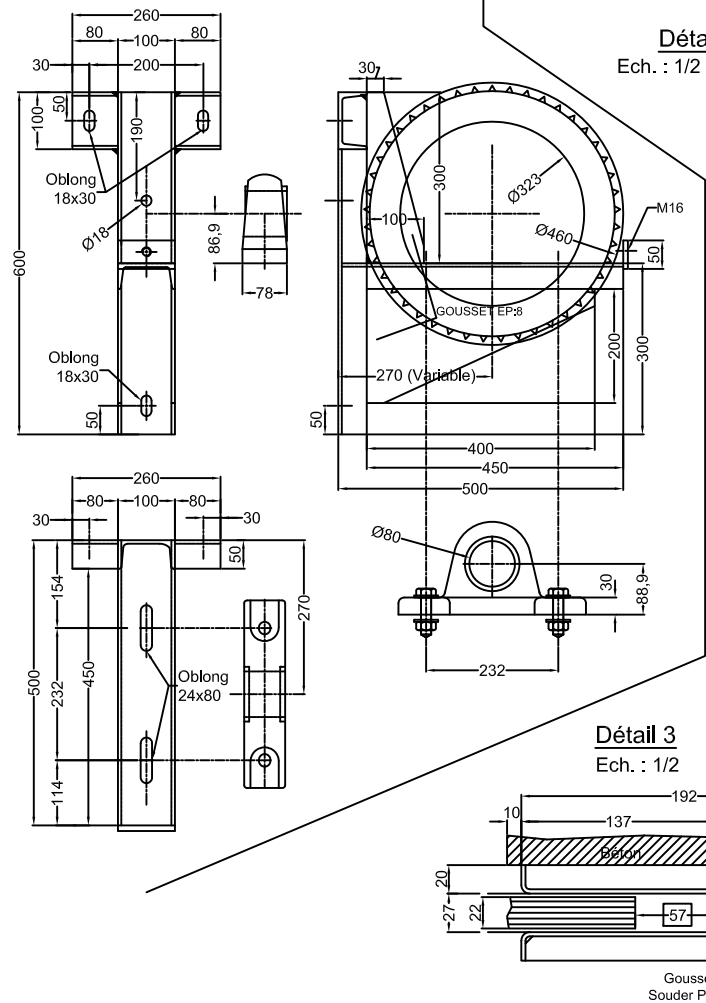

BLOCAGE DE L'AXE
PAR VIS POINTEAU DU PALIER

AXE LIBRE DANS PALIER

Gamme avec Arbre Ø 323x7,1
Plage Dimensionnelle :
- Entraxe Palier 7900 x Hauteur Rideau 2000
- Entraxe Palier 5000 x Hauteur Rideau 8000

C	25-07-2013	Modif. classement PF > E
B	22-02-2006	Modif. Axes du Palier
A	06-03-2003	Modif. Hauteur Axe rideau
IND. Modif.	Modifié le:	Objet de la Modif.
Réserve BOULLET		
Bon pour Exécution		
FERMETURES COUPE-FEU		
Rideau Métallique E 120		Plan: C
Type 34		Ech: 1/10
avec Arbre Ø323x7,1		BOULLET
Plan de principe et Détail		plan B. E.
		Date: 26-10-2002
		Dess: B. DECORBE

CE PLAN EST LA PROPRIÉTÉ DE LA SOCIÉTÉ BOULLET. IL NE PEUT ÊTRE NI COPIÉ, NI UTILISÉ PAR DES TIERS ET NE DOIT PAS ÊTRE COMMUNIQUÉ SANS NOTRE AUTORISATION ÉCRITE.