


Dimension trémie béton:
- Maxi (l x portée) = 3950 x 3000
- Maxi (l x portée) = illimité x 2200


Vitrage Pyrostop 60-50 Ep=33mm
Glace de 8mm coté opposé au feu
Maxi (lxh) =942 x 1897

Vitrage en forme autorisé
Triangle ou trapèze - angle mini = 30°
Surface compris entre 1.23 et 2.5m²

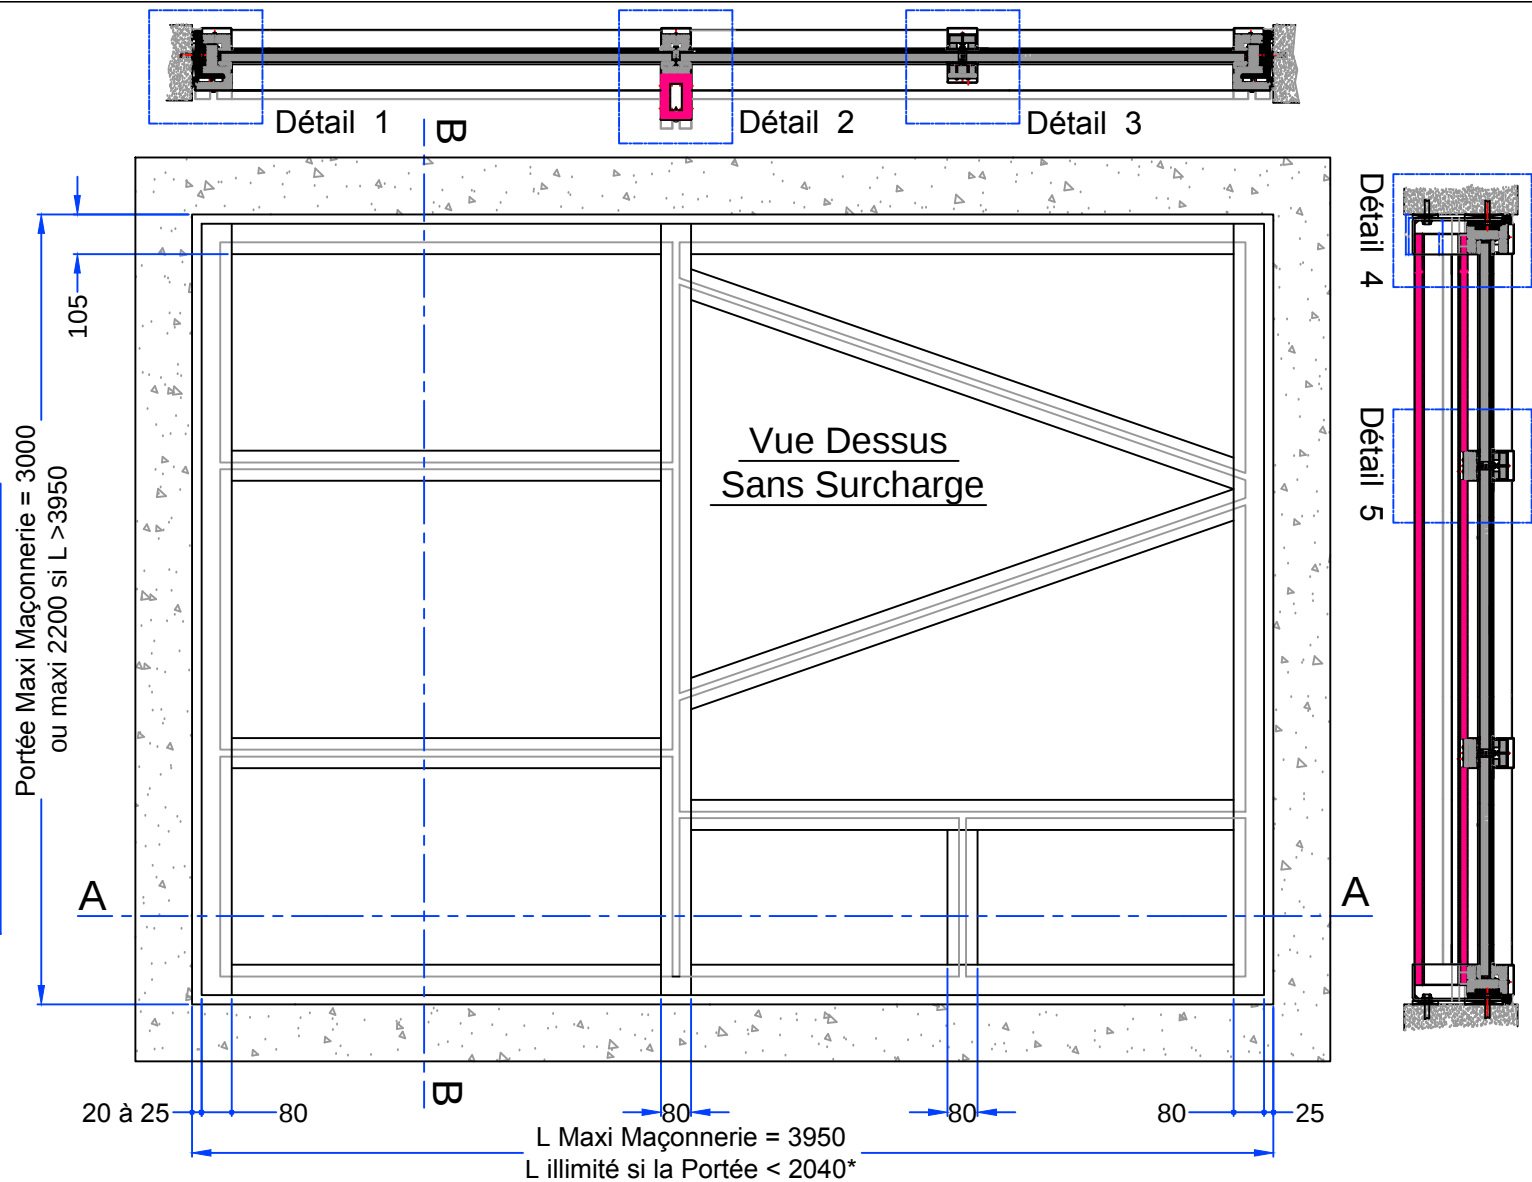

 boulet PORTES COUPE-FEU "Les marches de l'Oise" bâtiment "Athènes" BP 30 019 - 60104 Creil Cedex 01 Tél. : 03.44.64.98.98 - Fax : 03.44.64.98.99 Email : contact@boulet.fr	FERMETURES COUPE-FEU		
	Intégration Verrière EI60 - V33		
	Trémie - Type 88		
	Reservation dans Maçonnerie		
	PV n° 11-A-315		
Plan N°:	B517	Indice:	B
Extension:	".dwg "		Ech.: 1/20
Détail:	Ensemble / Maçon.		
Service:	B. E.		
Date :	11-06-2004	Dess.:	A.TROSLARD
CE PLAN EST LA PROPRIETE DE LA SOCIETE BOULET. IL NE PEUT ETRE NI COPIE, NI UTILISE PAR DES TIERS ET NE DOIT PAS ETRE COMMUNIQUE SANS NOTRE AUTORISATION ECRITE.			

Ind B : 15-12-15 - mise à jour suivant cornière 100x75
Ind A : 14-05-12 - mise à jour suivant PV EI

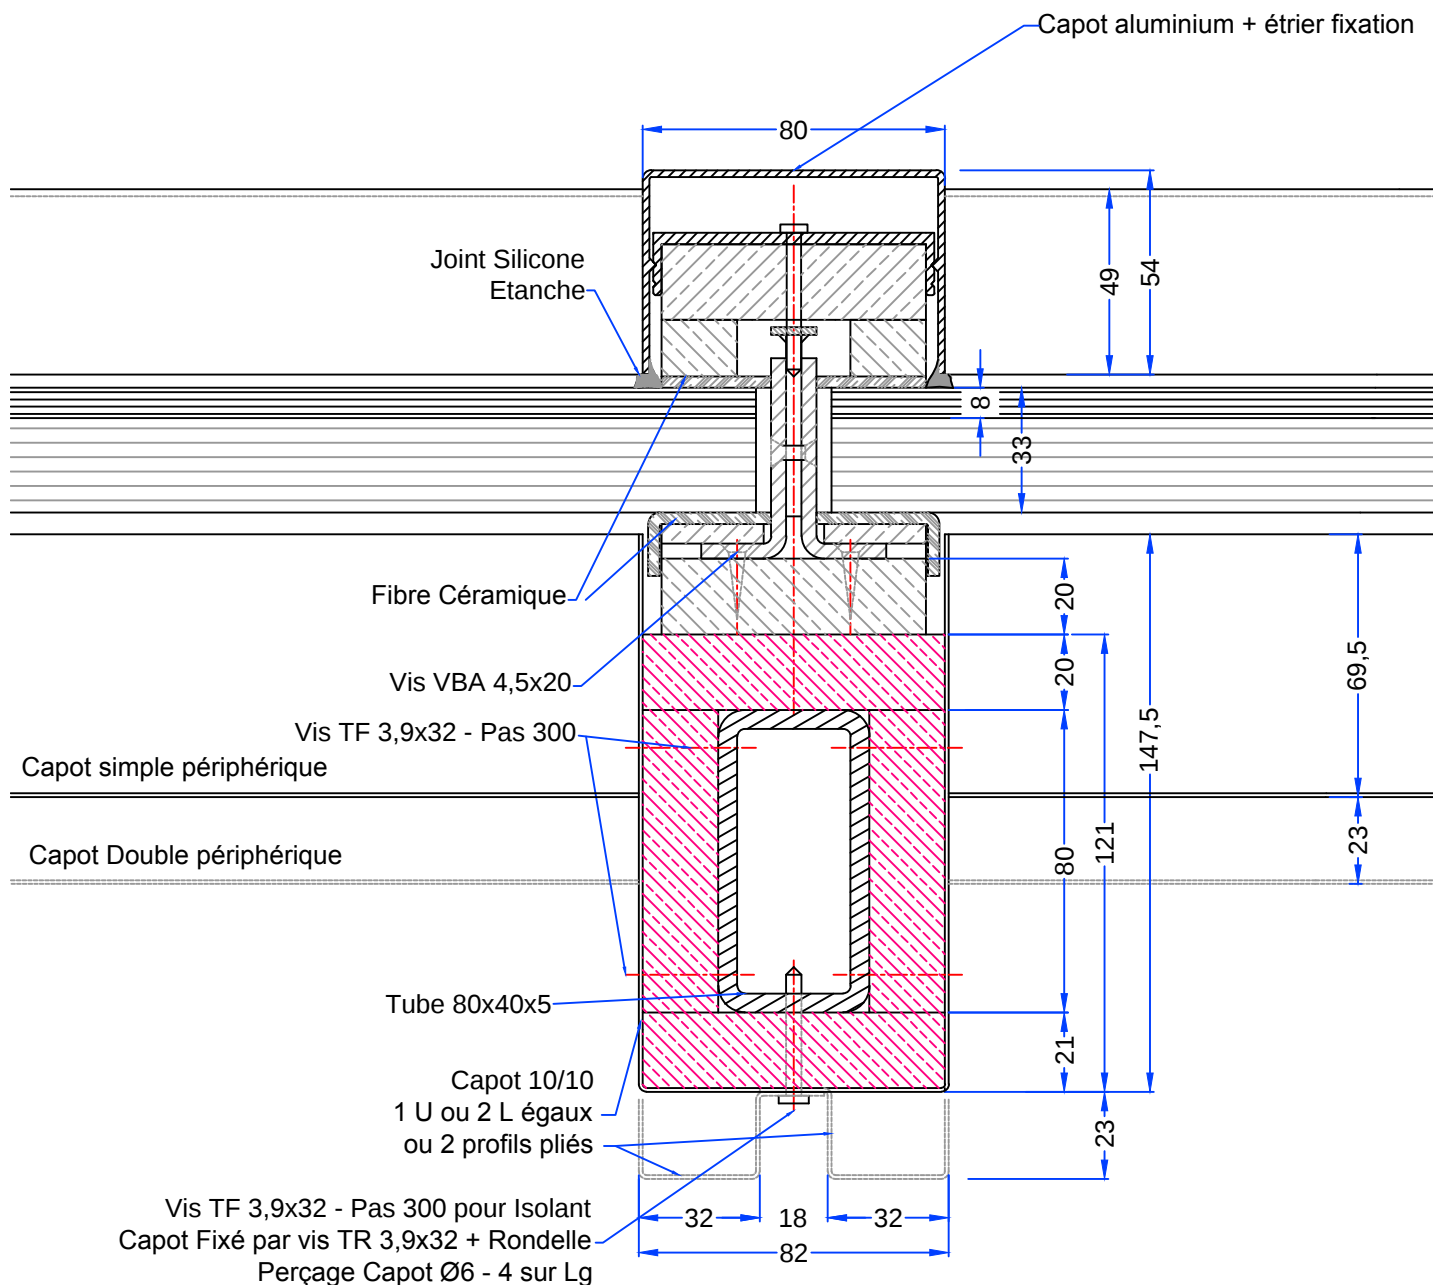

Ind B : 15-12-15 - mise à jour suivant cornière 100x75

Ind A : 14-05-12 - mise à jour suivant PV EI



"Les marches de l'Oise"
bâtiment "Athènes"

BP 30 019 - 60104 Creil Cedex 01
Tél. : 03.44.64.98.98 - Fax : 03.44.64.98.99
Email : contact@boullet.fr


FERMETURES COUPE-FEU

Intégration Verrière EI60 - V33
Trémie - Type 88

Détail 2

PV n° 11-A-315

Plan N°:	B517	Indice:	B
Extension:	" .dwg "	Ech.:	1/2
Détail:	Ensemble / Maçon.		
Service:	B. E.		
Date :	11-06-2004	Dess.:	A.TROSLARD

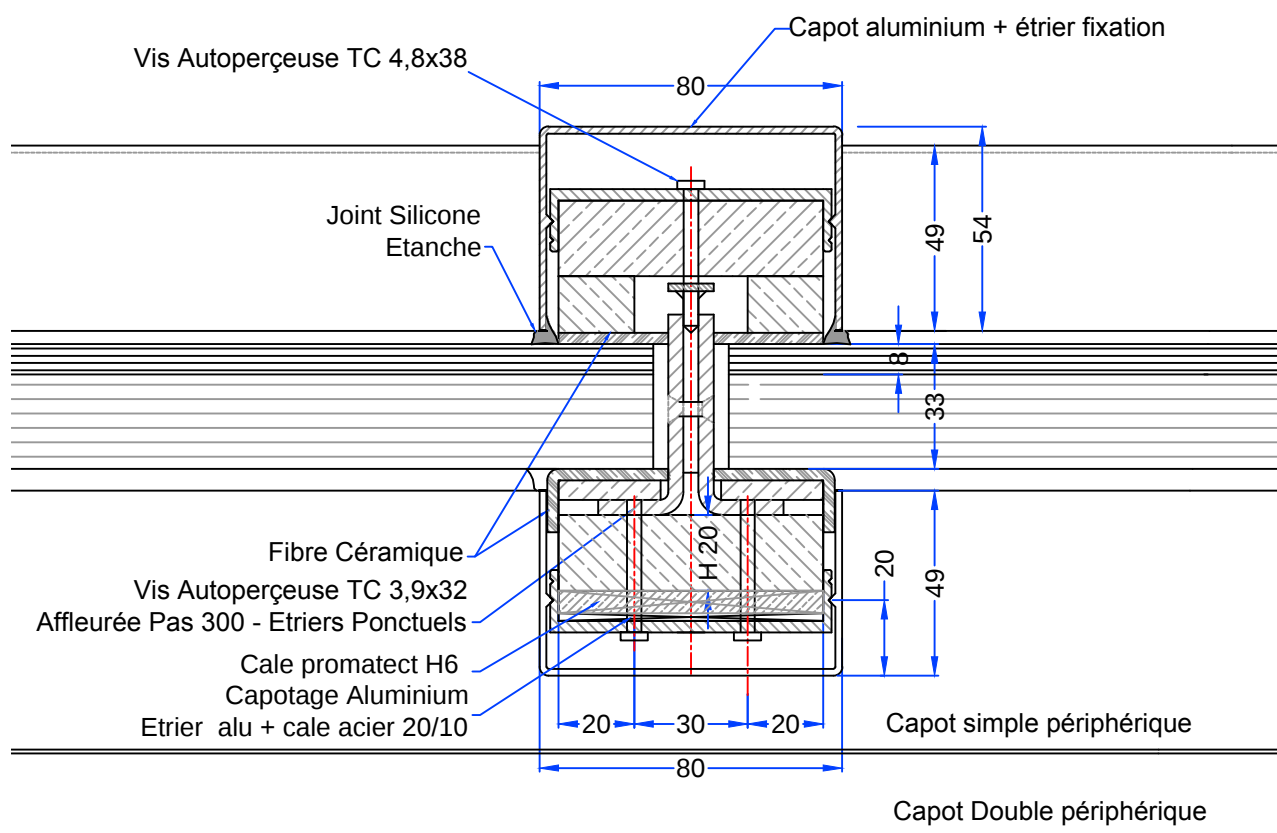

Ind B : 15-12-15 - mise à jour suivant cornière 100x75

Ind A : 14-05-12 - mise à jour suivant PV EI



"Les marches de l'Oise"
bâtiment "Athènes"

BP 30 019 - 60104 Creil Cedex 01
Tél. : 03.44.64.98.98 - Fax : 03.44.64.98.99
Email : contact@boullet.fr


FERMETURES COUPE-FEU

Intégration Verrière EI60 - V33
Trémie - Type 88

Détail 3

PV n° 11-A-315

Plan N°:	B517	Indice:	B
Extension:	".dwg "	Ech.:	1/2
Détail:	Ensemble / Maçon.		
Service:	B. E.		
Date :	11-06-2004	Dess.:	A.TROSLARD

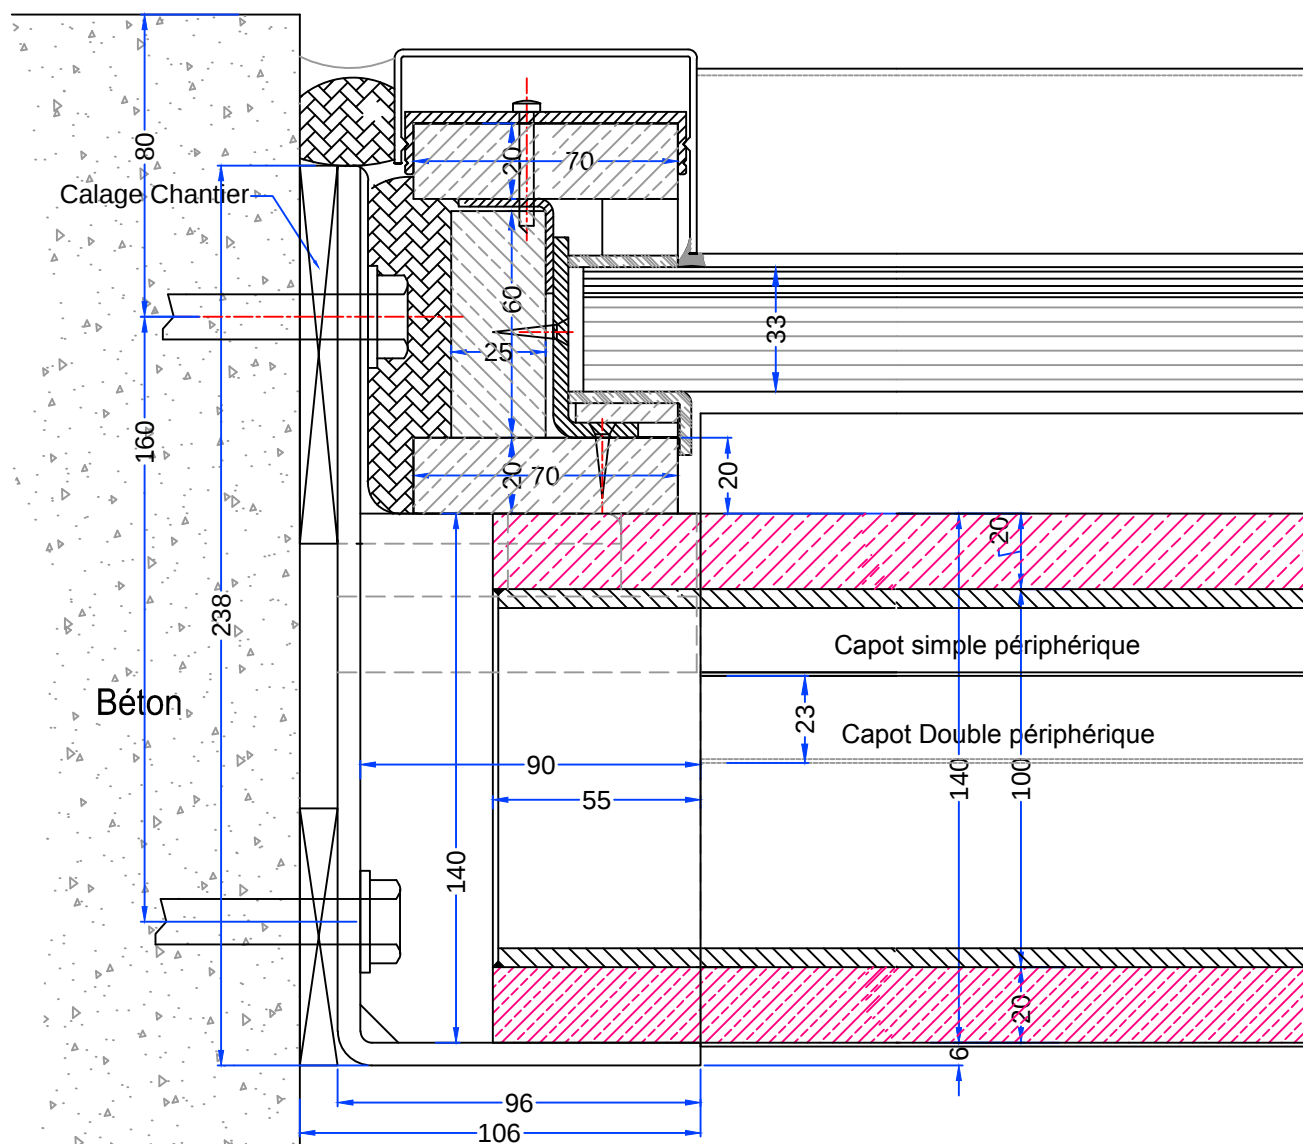

Ind B : 15-12-15 - mise à jour suivant cornière 100x75
 Ind A : 14-05-12 - mise à jour suivant PV EI



"Les marches de l'Oise"
 bâtiment "Athènes"

BP 30 019 - 60104 Creil Cedex 01
 Tél. : 03.44.64.98.98 - Fax : 03.44.64.98.99
 Email : contact@boullet.fr


FERMETURES COUPE-FEU

Intégration Verrière EI60 - V33
 Trémie - Type 88

Détail 4

PV n° 11-A-315

Plan N°:	B517	Indice:	B
Extension:	" .dwg "	Ech.:	1/2
Détail:	Ensemble / Maçon.		
Service:	B. E.		
Date :	11-06-2004	Dess.:	A.TROSLARD

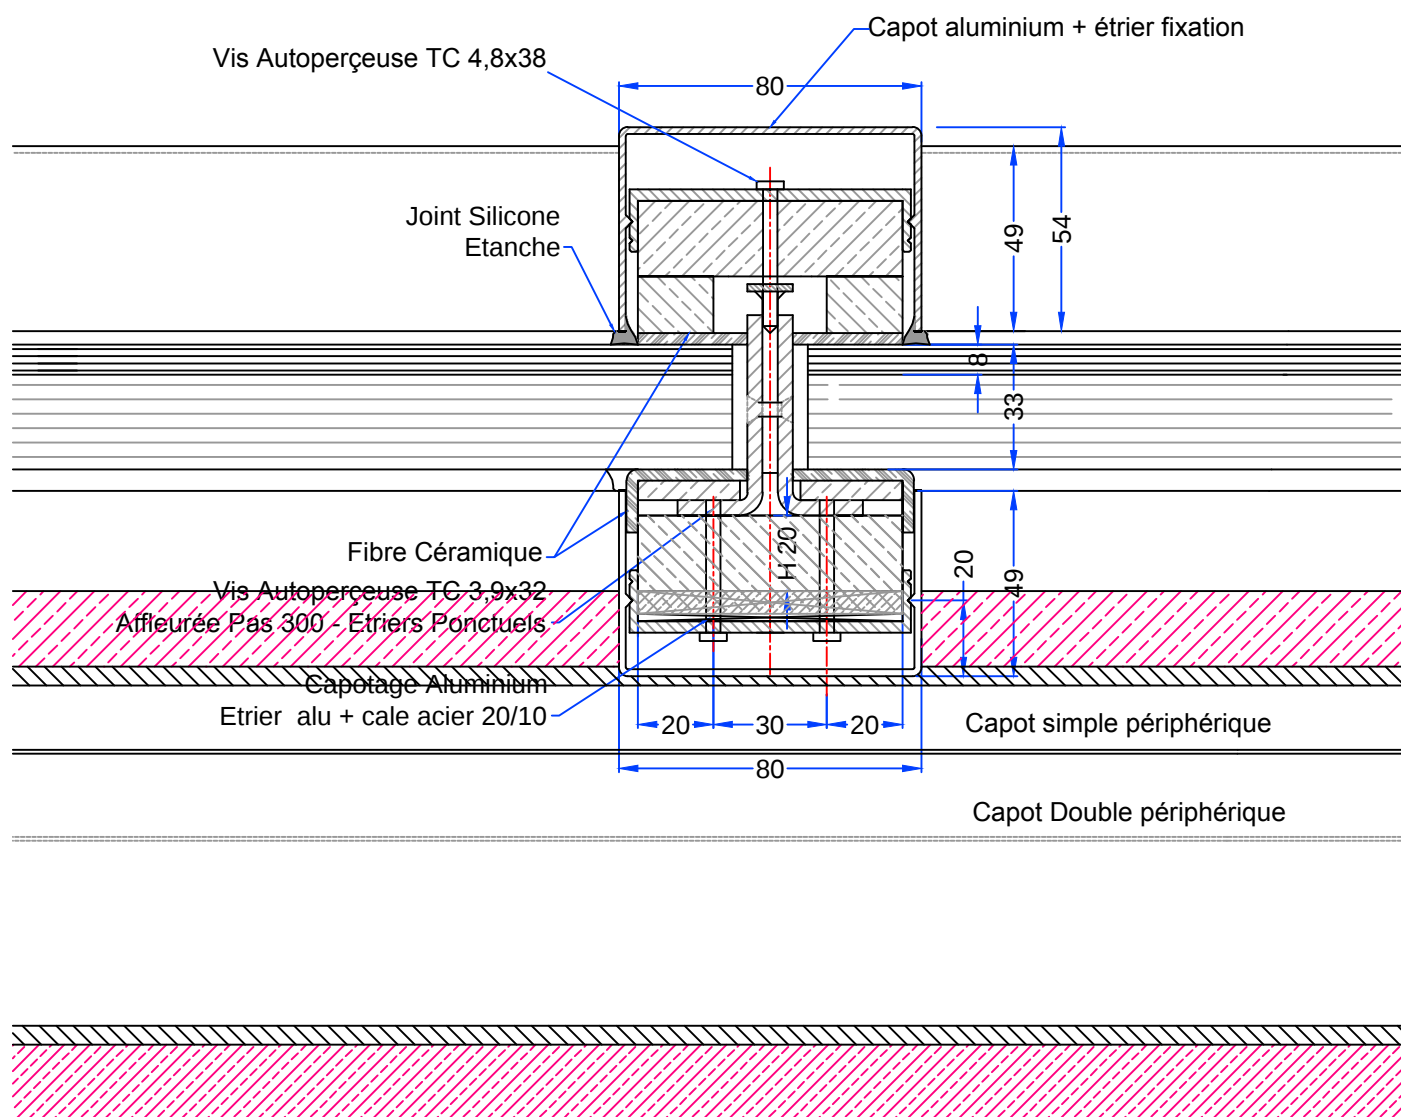

Ind B : 15-12-15 - mise à jour suivant cornière 100x75
Ind A : 14-05-12 - mise à jour suivant PV EI



"Les marches de l'Oise"
bâtiment "Athènes"

BP 30 019 - 60104 Creil Cedex 01
Tél. : 03.44.64.98.98 - Fax : 03.44.64.98.99
Email : contact@boullet.fr

FERMETURES COUPE-FEU

Intégration Verrière EI60 - V33
Trémie - Type 88

Détail 5

PV n° 11-A-315

Plan N°:	B517	Indice:	B
Extension:	".dwg "	Ech.:	1/2
Détail:	Ensemble / Maçon.		
Service:	B. E.		
Date :	11-06-2004	Dess.:	A.TROSLARD