


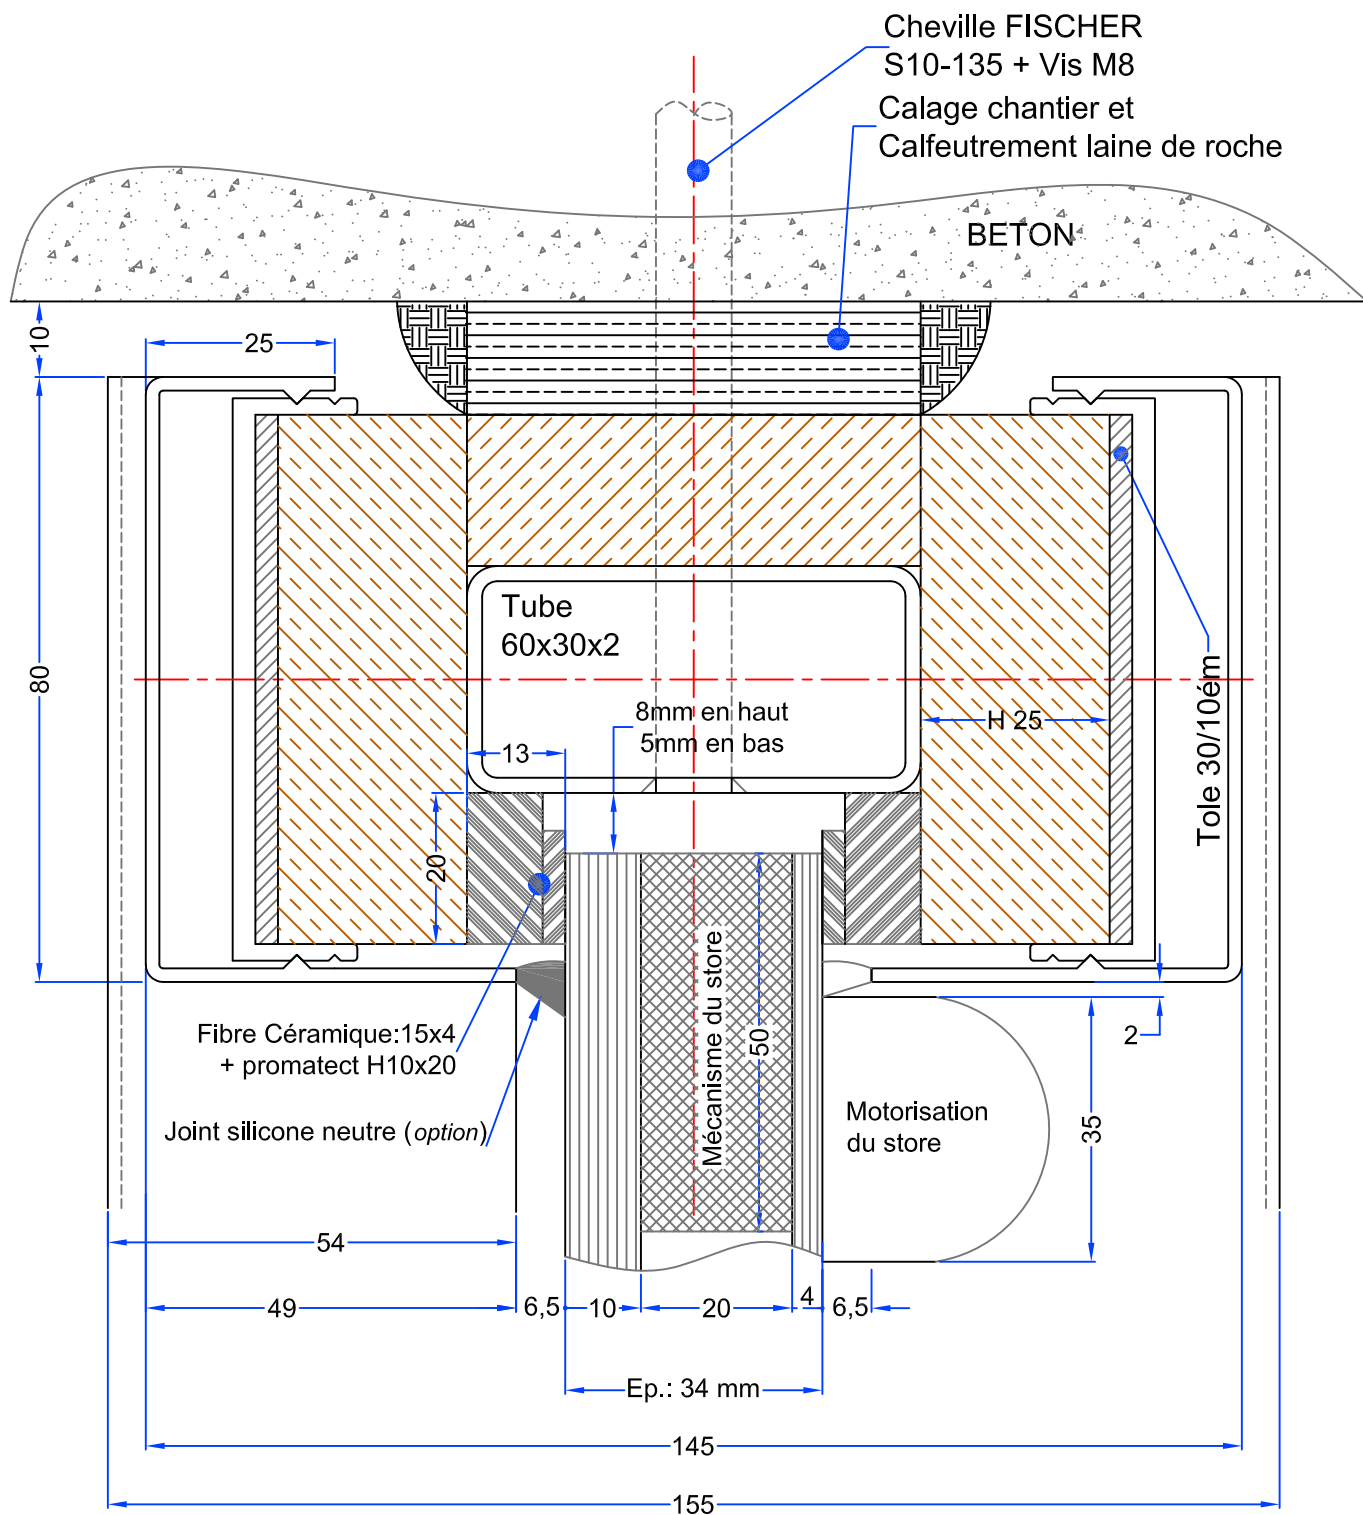

Ind. C du 10-2014 : modif Réf. vitrage
Ind. B du 04-2011 : Passage en E et EI



boulet
PORTES COUPE-FEU

"Les marches de l'Oise"
bâtiment "Athènes"

BP 30 019 - 60104 Creil Cedex 01
Tél. : 03.44.64.98.98 - Fax : 03.44.64.98.99
E-mail : contact@boulet.fr

FERMETURES COUPE-FEU

Chassis E30 - TRAVERSE

Vitrage 30.251 S

Extension 11/4 sur PV 11-A-152

Pyrodur 10 + vide 20 + 4mm

Plan N°:	B662	Indice:	C
Extension:	".dwg"	Ech.:	1
Détail:	Coupe		
Service:	B. E.		
Date : 28-08-06	Dess.: A.TROSLARD		

CE PLAN EST LA PROPRIETE DE LA SOCIETE BOULET. IL NE PEUT ETRE NI COPIE, NI UTILISE PAR DES TIERS ET NE DOIT PAS ETRE COMMUNIQUE SANS NOTRE AUTORISATION ECRITE.