



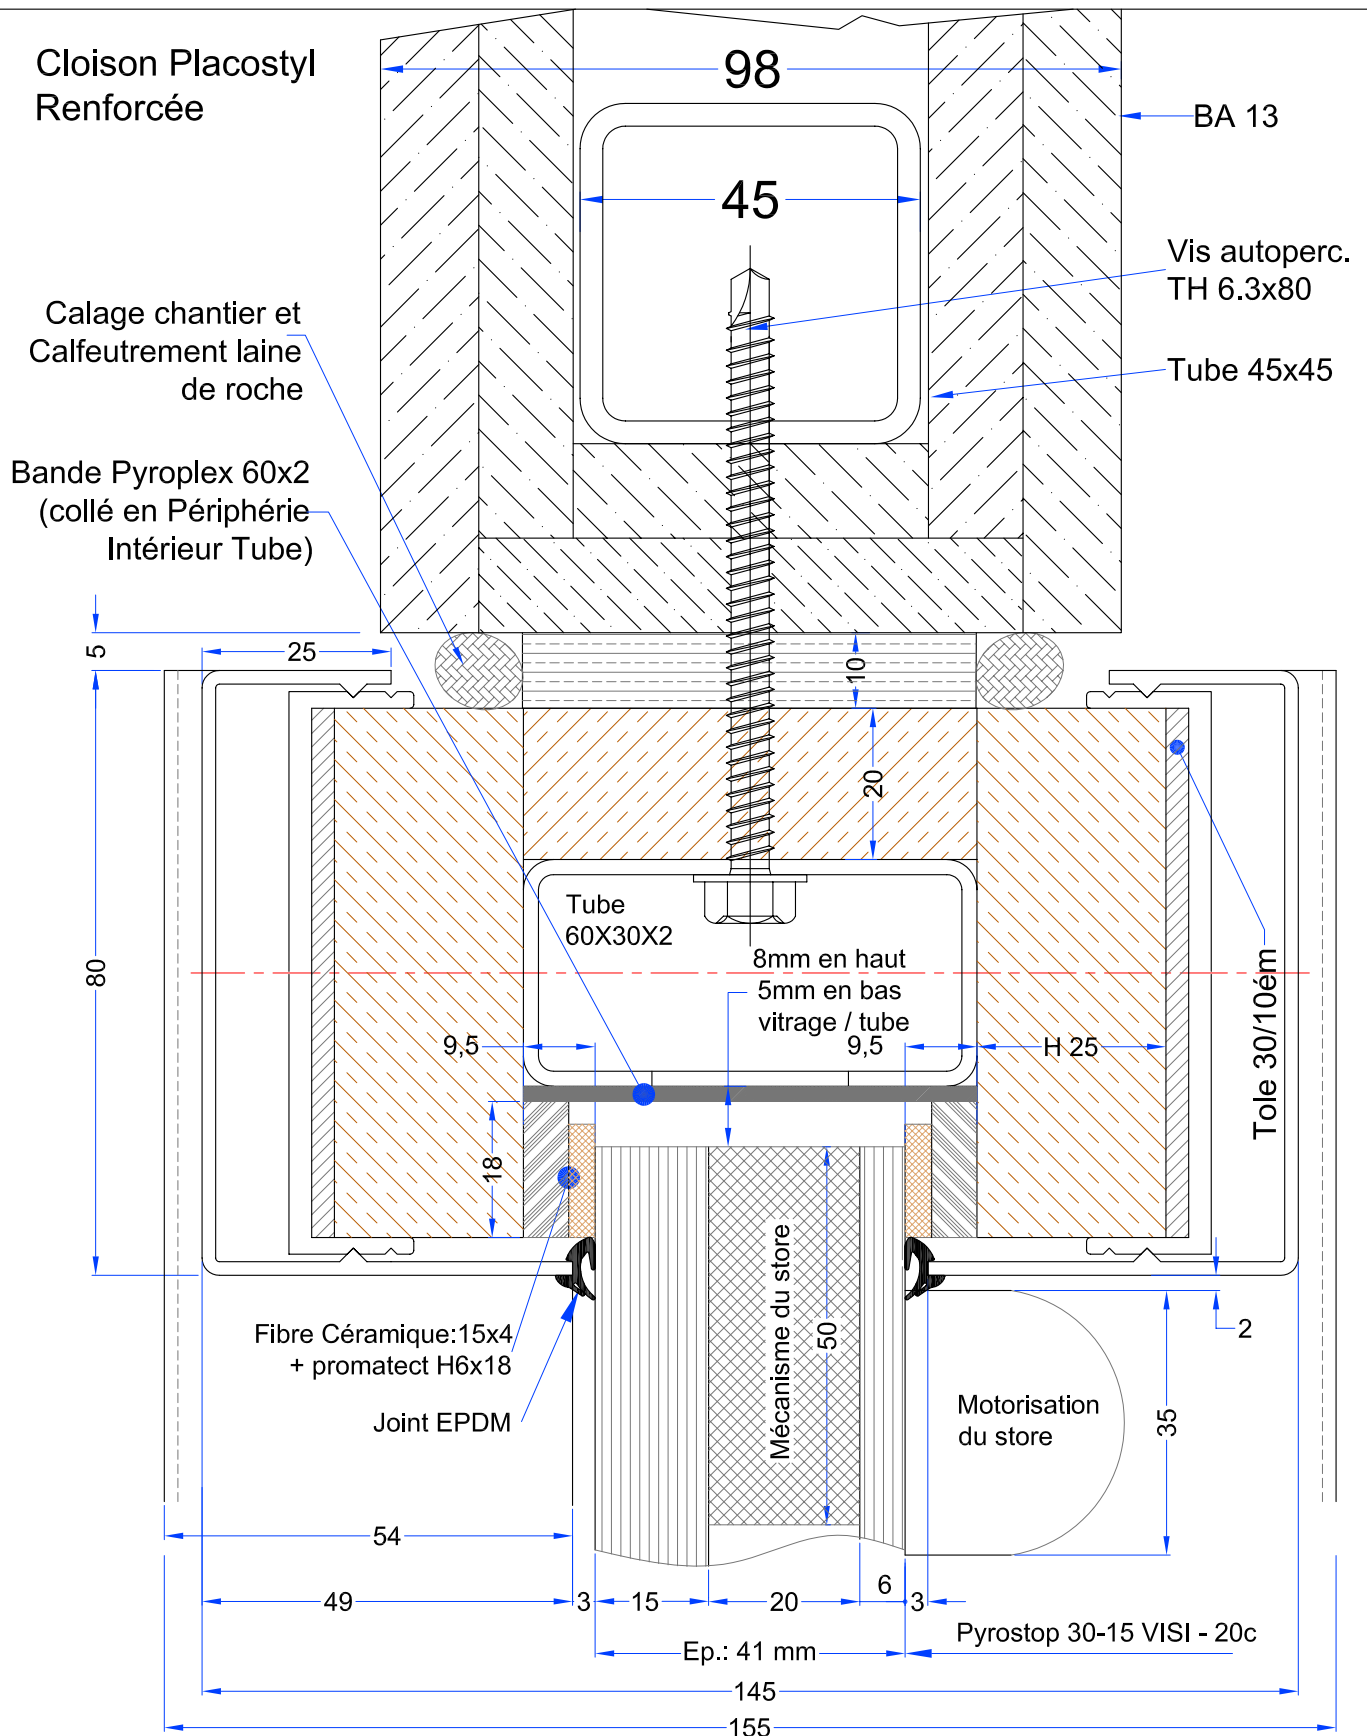

Ind. B du 04-2011 : Passage en E et EI

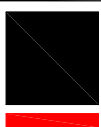

boulet
PORTES COUPE-FEU

"Les marches de l'Oise"
bâtiment "Athènes"

BP 30 019 - 60104 Creil Cedex 01
Tél. : 03.44.64.98.98 - Fax : 03.44.64.98.99
E-mail : contact@boulet.fr

FERMETURES COUPE-FEU

CV EI30 dans cloison Placostyl
Vitrage 30.15-VISI 20 C

Extension 11/2 sur PV 11-A-152

Pyrostop 15 + vide 20 + 6 mm

Plan N°:	B671	Indice:	B
Extension:	".dwg"	Ech.:	1
Détail:	Coupe		
Service:	B. E.		
Date : 28-08-06	Dess.: A.TROSLARD		