


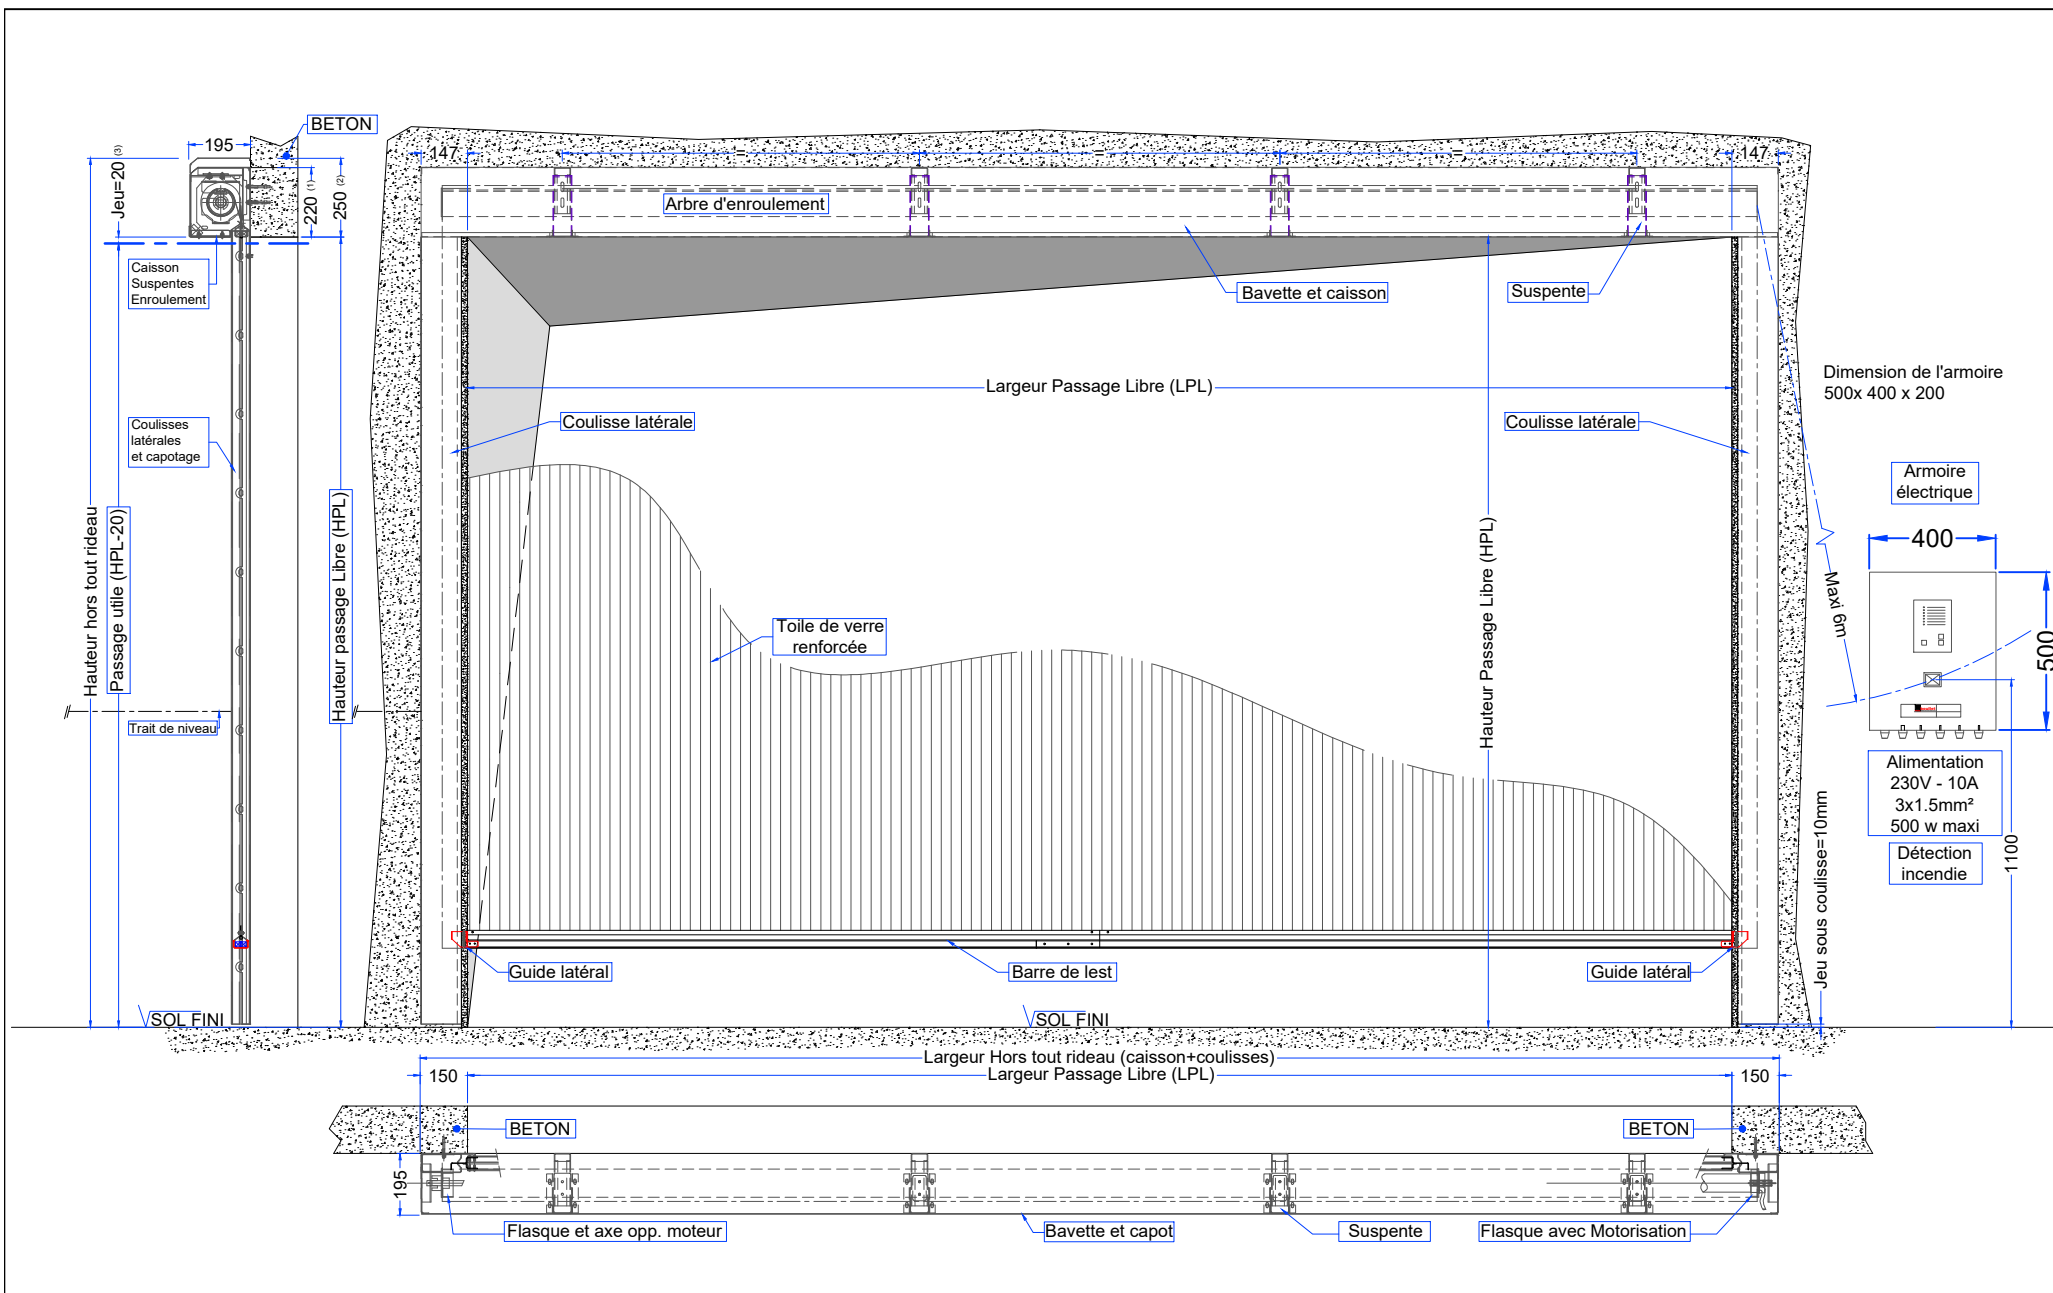

(1) 220mm pour LPL ≤ 3000

(2) 250mm pour LPL > 3000

(3) Un jeu théorique de 20mm est à prendre en compte pour le passage utile afin de compenser la flexion de la barre de lest et l'épaisseur du profil d'arrêt sur obstacle.

Ce plan est notre propriété et ne peut être copié ou communiqué à des tiers sans notre autorisation Copyright SOUCHIER-BOULLET SAS

RESERVATIONS MAÇONNERIES / CURTEX TYPE : 105

Date: 30/06/2022




11 rue des Campanules 77436
MARNE-LA-VALLÉE CEDEX 2 - CS30066

Tél. + (33) 01 60 37 79 50
Fax + (33) 01 60 37 79 89


Ech: SANS Ind: E 1

Rideau textile E120-EW60
Plan : B709


MONTAGE SUR BETON E120 - EW60

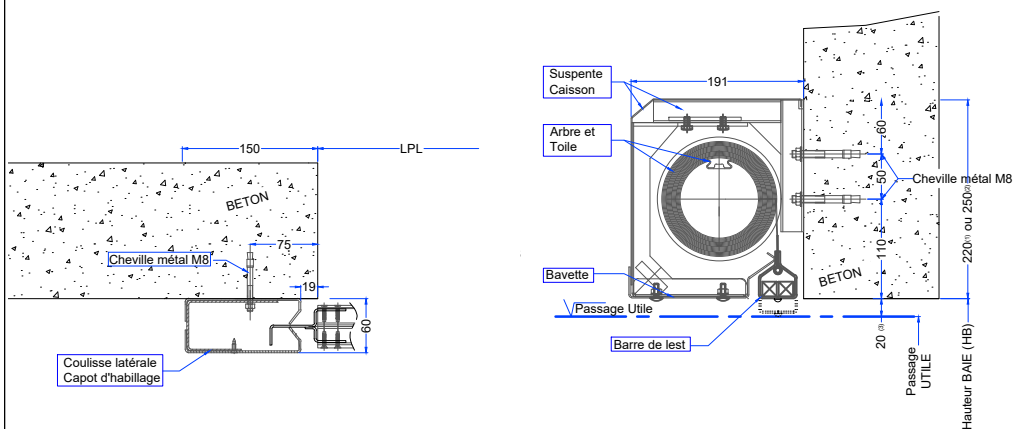


MONTAGE SUR BETON CELLULAIRE E60 - EW60

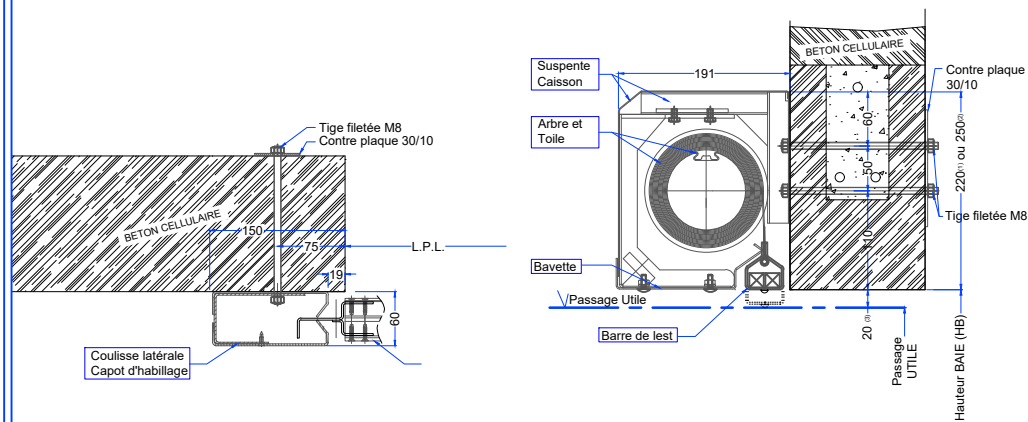

MONTAGE SUR CLOISON LEGERE E60 - EW60

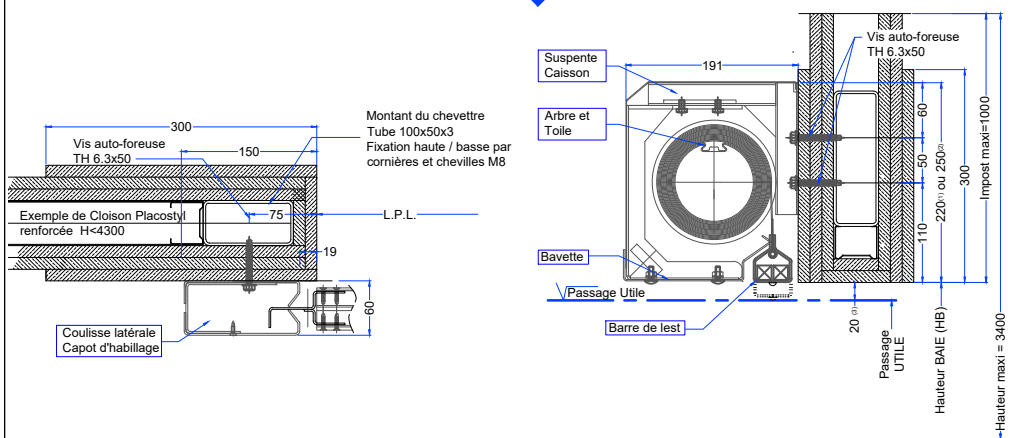

MONTAGE EN TUNNEL E60 - EW60

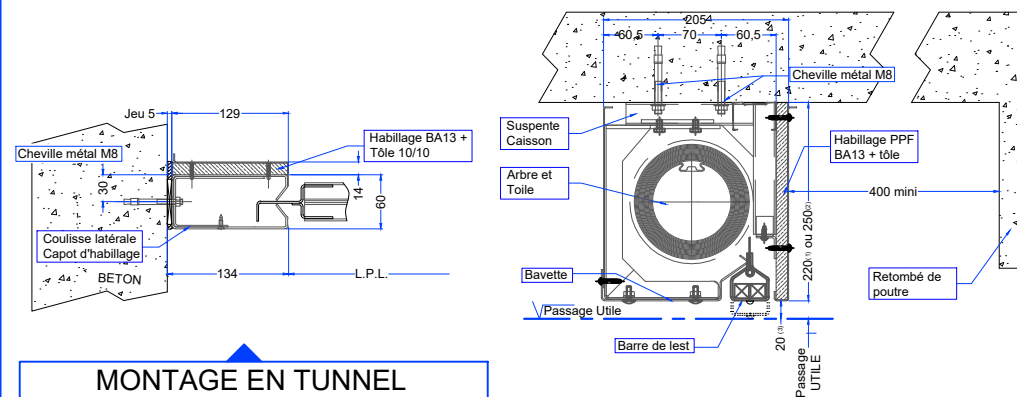

(1) 220mm pour LPL ≤ 3000

(2) 250mm pour LPL > 3000

(3) Un jeu théorique de 20mm est à prendre en compte pour le passage utile afin de compenser la flexion de la barre de lest et l'épaisseur du profil d'arrêt sur obstacle.

Ce plan est notre propriété et ne peut être copié ou communiqué à des tiers sans notre autorisation Copyright SOUCHIER-BOULLET SAS

RESERVATIONS MAÇONNERIES / CURTEX TYPE : 105

Date: 30/06/2022







11 rue des Campanules 77436
MARNE-LA-VALLEE CEDEX 2 - CS30066

Tél. + (33) 01 60 37 79 50
Fax + (33) 01 60 37 79 89

Ech: SANS Ind: E 1

Rideau textile E120-EW60
Plan : B709

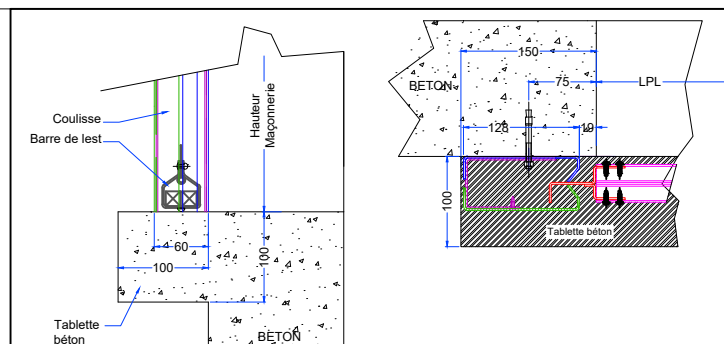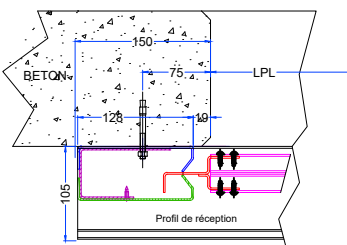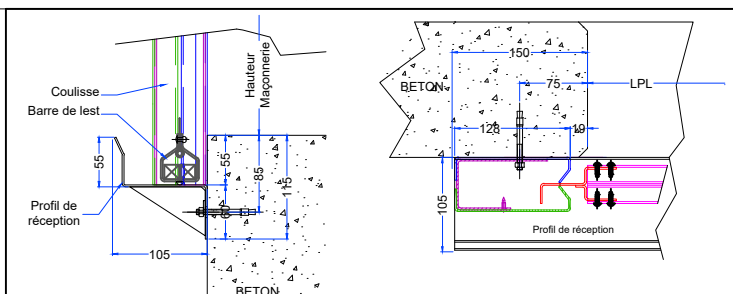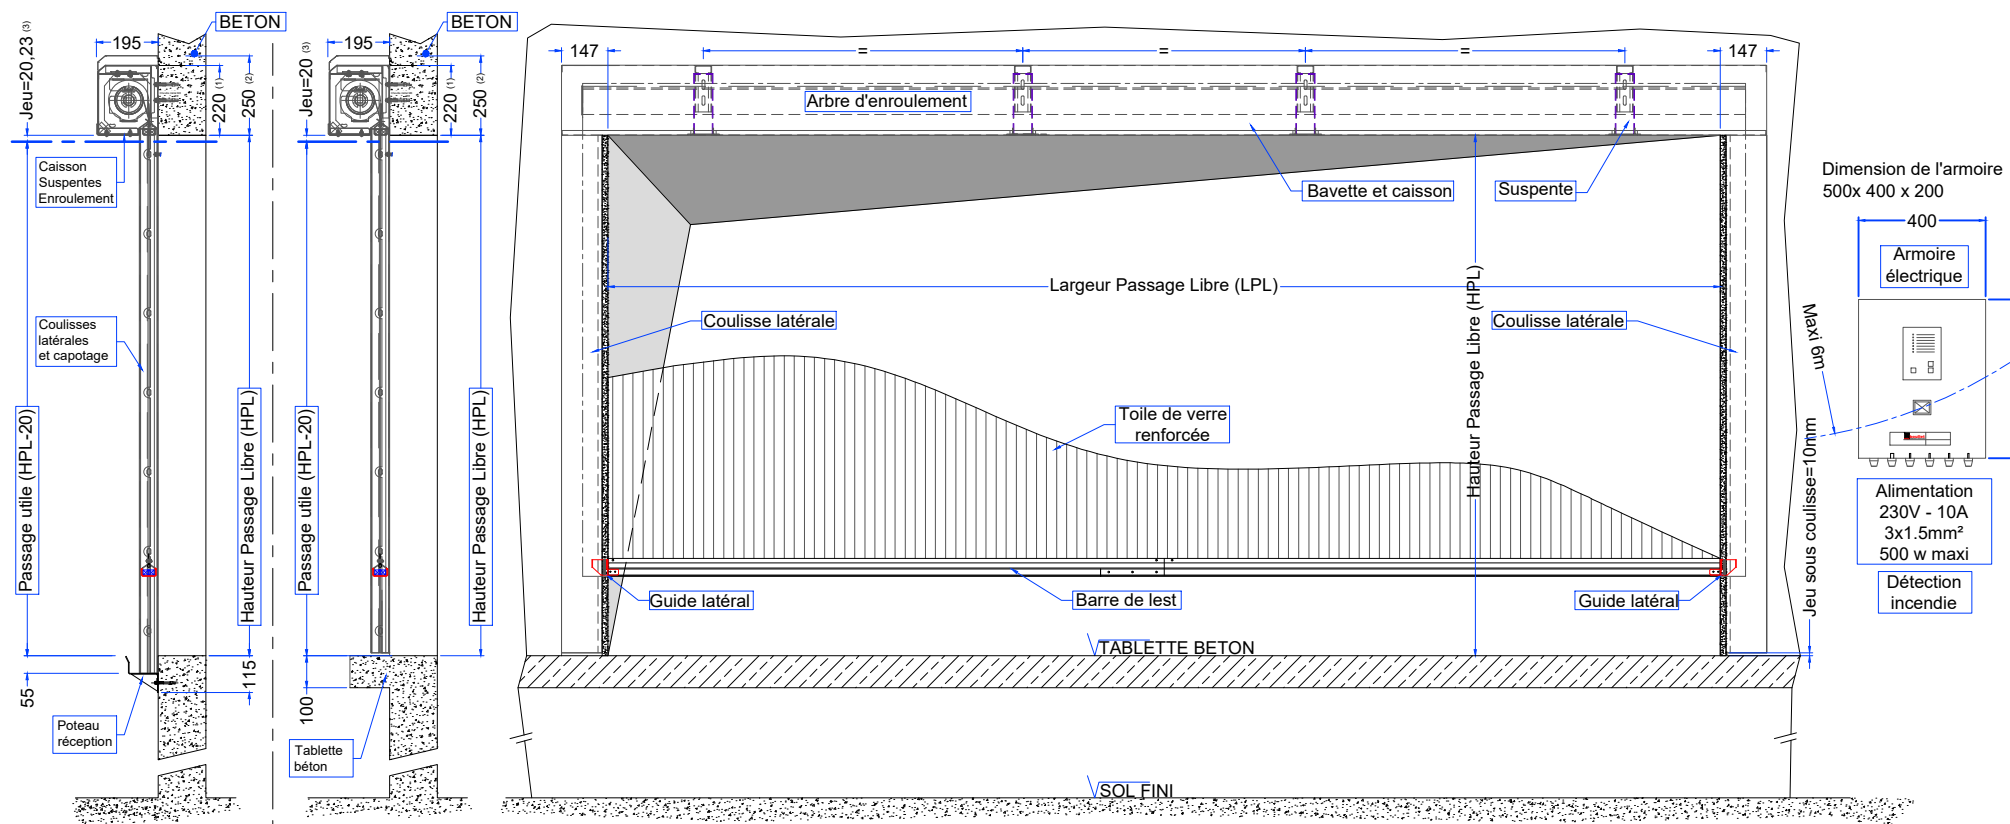

Ce plan est notre propriété et ne peut être copié ou communiqué à des tiers sans notre autorisation Copyright SOUCHIER-BOULLET SAS

RESERVATIONS MAÇONNERIES / CURTEX TYPE : 105

Date: 30/06/2022



11 rue des Campanules 77436
MARNE-LA-VALLEE CEDEX 2 - CS30066

Tél. + (33) 01 60 37 79 50
Fax + (33) 01 60 37 79 89

Ech: SANS Ind: E 1

Rideau textile E120-EW60
Plan : B709