


"Les marches de l'Oise"
bâtiment "Athènes"
BP 30 019
60104 Creil Cedex 01
Tél. : 03.44.64.98.98
Fax : 03.44.64.98.99
E-mail : contact@boullet.fr

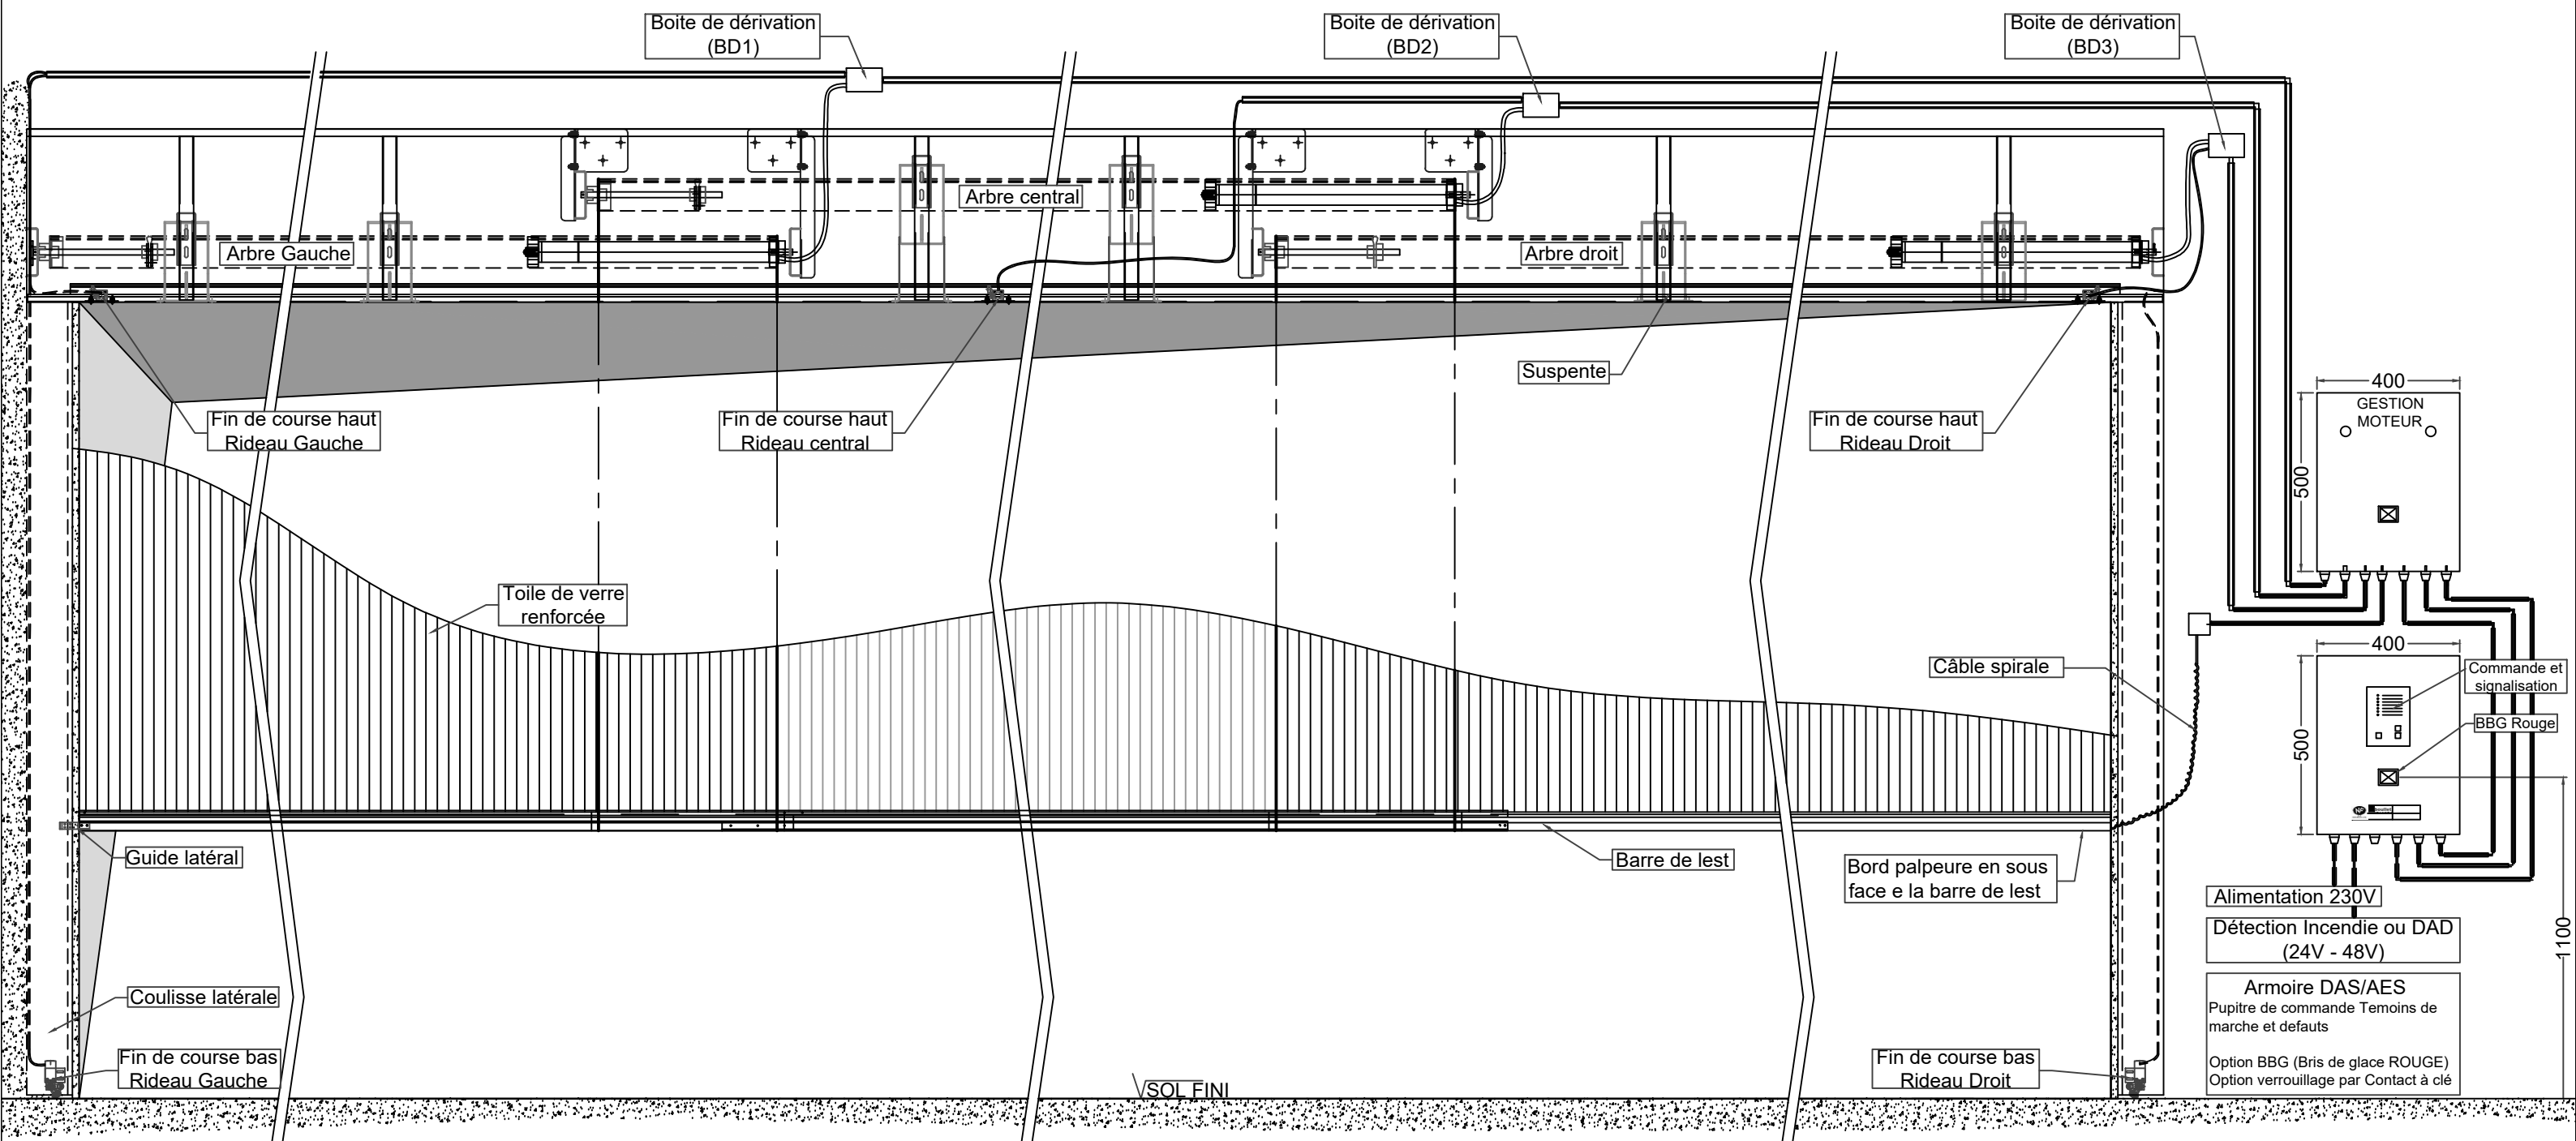

IndC: 07-01-13 - ajout câblage mumti-arbre
IndB: 03-06-10 - contact haut + longueur liaison
IndA: 04-11-09 - ajout Type111

CABLAGE DES EQUIPEMENTS


Rideau textile
TYPE 105 E120-EW60

MULTI-ARBRE

PAGE: 2/3 Plan: B710C 03/09/2008

boullet
PORTES COUPE-FEU

"Les marches de l'Oise"
bâtiment "Athènes"
BP 30 019
60104 Creil Cedex 01
Tél. : 03.44.64.98.98
Fax : 03.44.64.98.99
E-mail : contact@boullet.fr

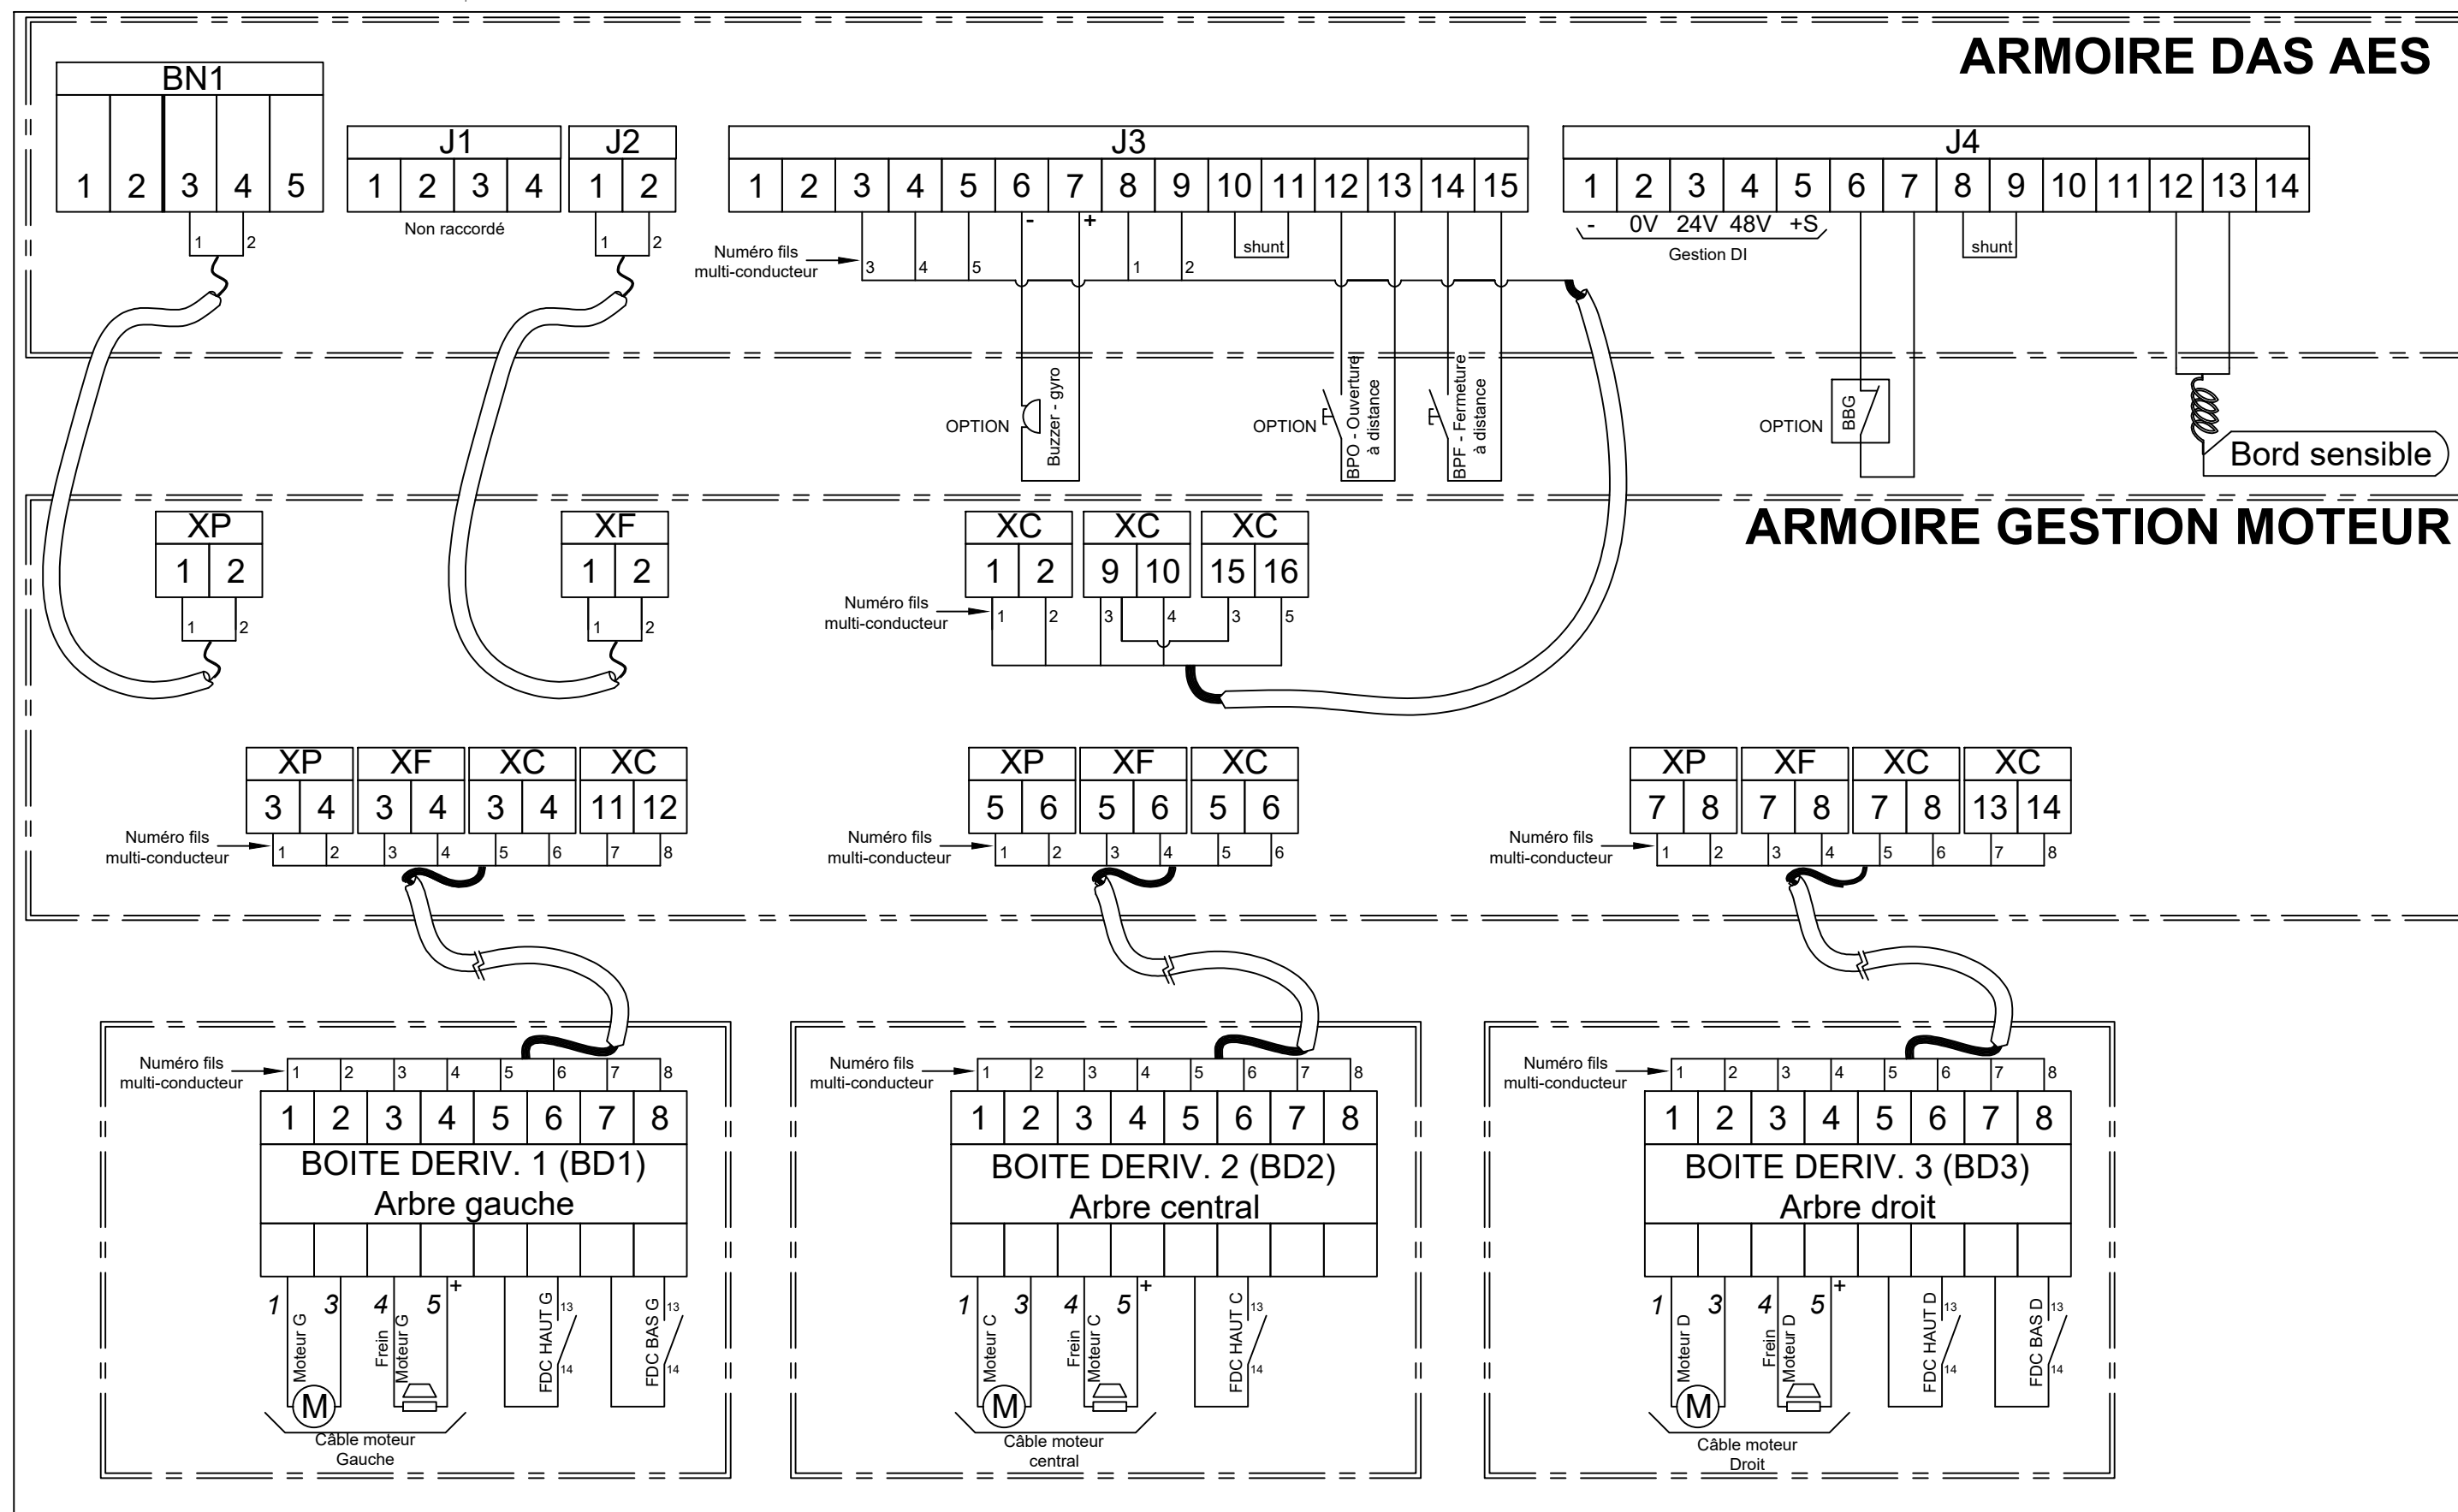

IndC: 07-01-13 - ajout câblage mumti-arbre
 IndB: 03-06-10 - contact haut + longueur liaison
 IndA: 04-11-09 - ajout Type111

CABLAGE DES EQUIPEMENTS

Rideau textile
 TYPE 105 E120-EW60

Schéma Raccordement MULTI-ARBRE

PAGE: 3/3 Plan: B710C 03/09/2008



"Les marches de l'Oise"
 bâtiment "Athènes"
 BP 30 019
 60104 Creil Cedex 01
 Tél. : 03.44.64.98.98
 Fax : 03.44.64.98.99
 E-mail : contact@boulet.fr