


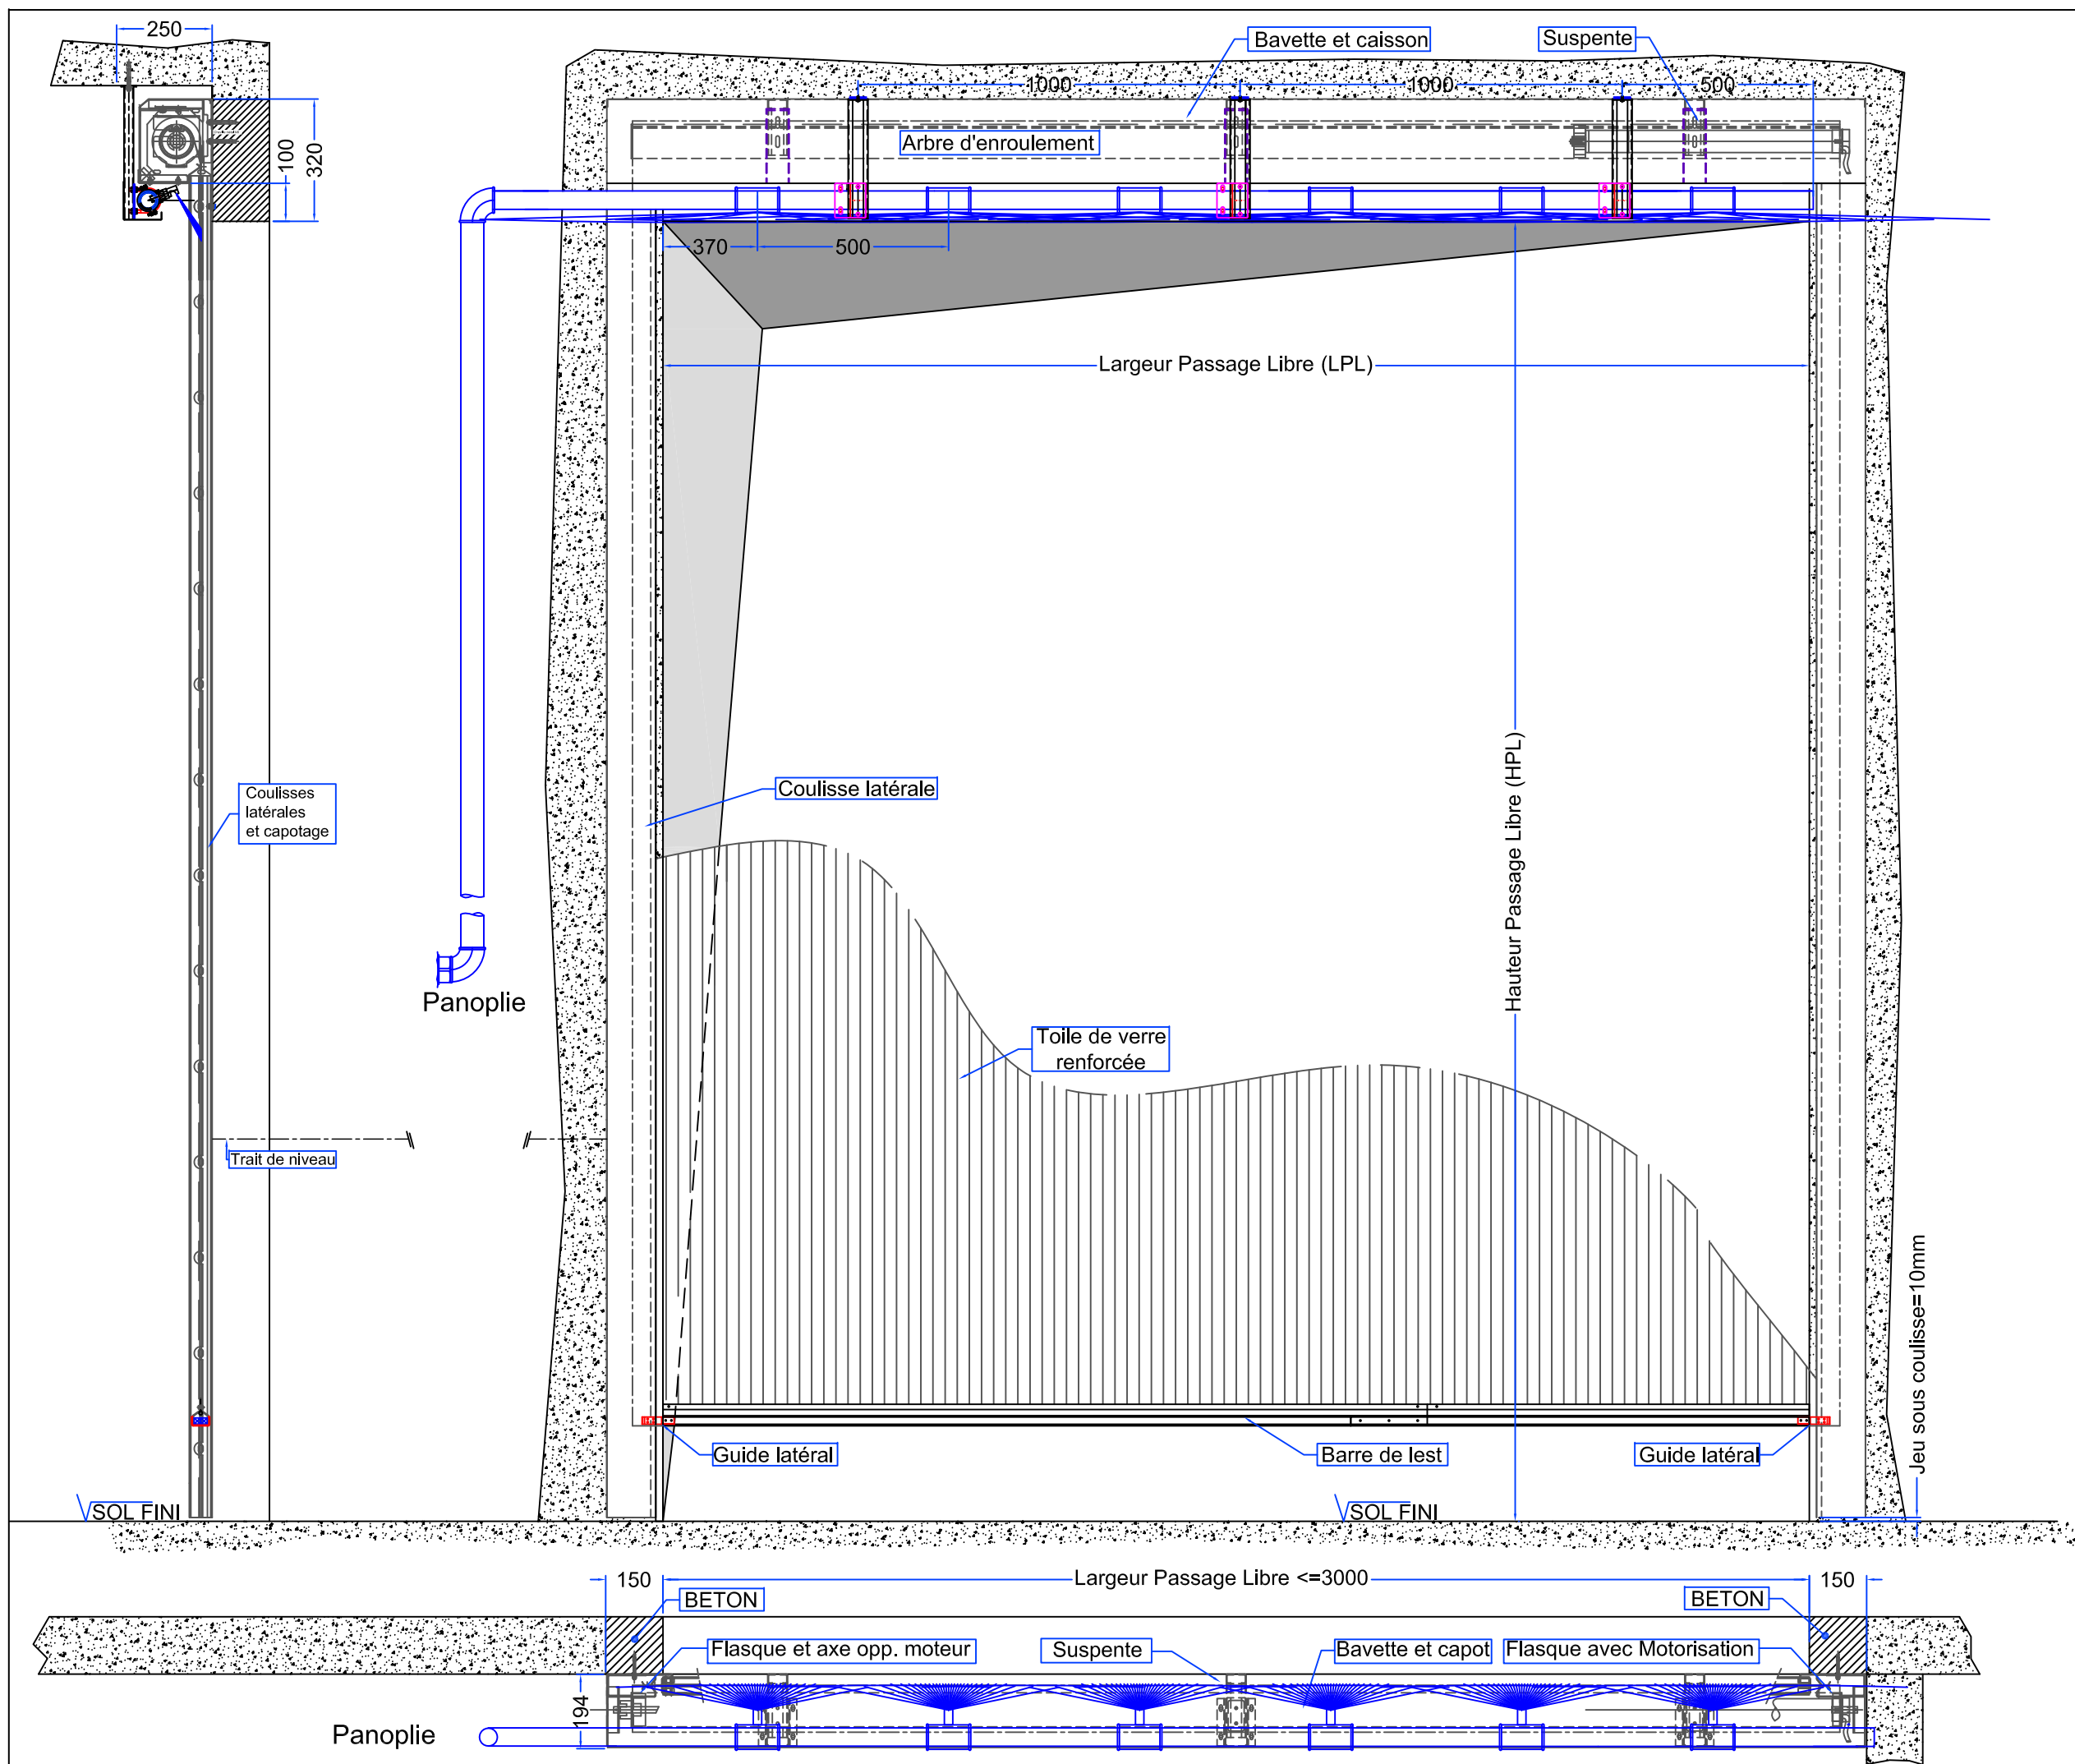


Planche N°: 1	
P.V. N°: 09-A-134	Ech.: /
Client: BOULLET	
Date: 20-10-09	Dess.: A. TROSLARD
Plan N°: B711B	
MONTAGE SOUS DALLE	
RIDEAU TEXTILE EI120	
LPL <=3000	
	
"Les marches de l'Oise" bâtiment "Athènes"	
B.P. N° 30 019 - 60104 Creil Cedex 01 Tél.: 03.44.64.98.98 - Fax: 03.44.64.98.99 E-mail: contact@boulet.fr	
CE PLAN EST LA PROPRIÉTÉ DE LA SOCIÉTÉ BOULLET. IL NE PEUT ÊTRE NI COPIÉ, NI UTILISÉ PAR DES TIERS ET NE DOIT PAS ÊTRE COMMUNIQUÉ SANS NOTRE AUTORISATION ÉCRITE.	

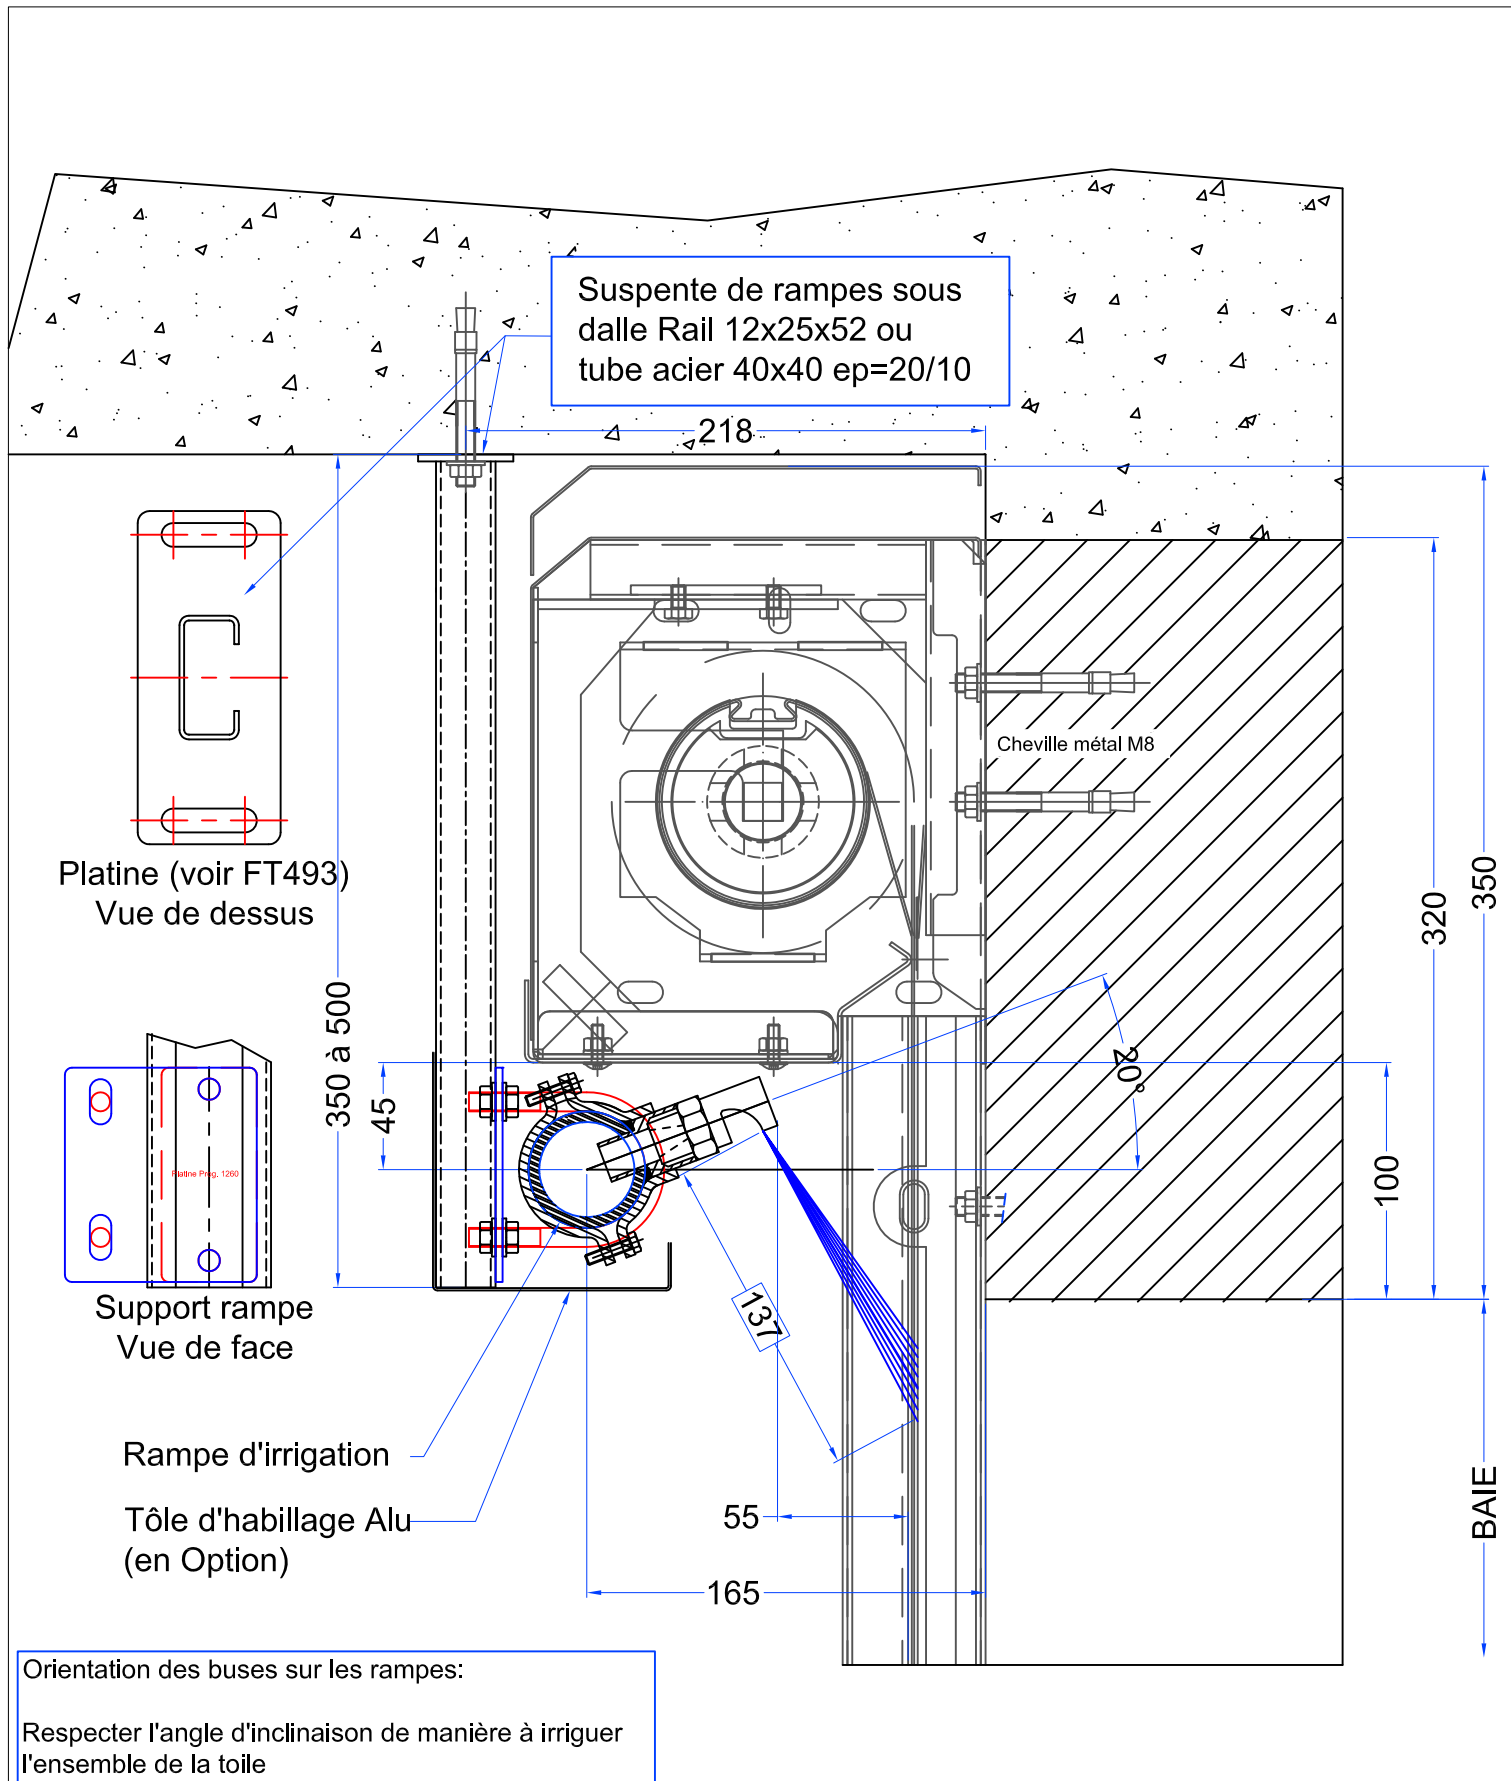

"Les marches de l'Oise"
bâtiment "Athènes"

B.P. N° 30 019 - 60104 Creil Cedex 01
Tél. : 03.44.64.98.98 - Fax : 03.44.64.98.99
E-mail : contact@boullet.fr

MONTAGE SOUS DALLE

RIDEAU TEXTILE
EI120
Detail 1

Planche N°: 3

P.V. N° : 09-A-134

Ech. :
/

Client :




BOULLET

Date : 20-10-09

Dess. : A.TROSLARD

Plan N°: B711B

Suspente de rampes sous dalle
C12x25x52 ou
tube acier 40x40 ep=20/10
+ gousset 50/10

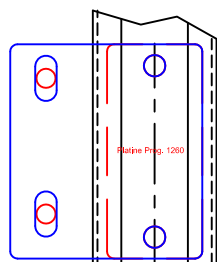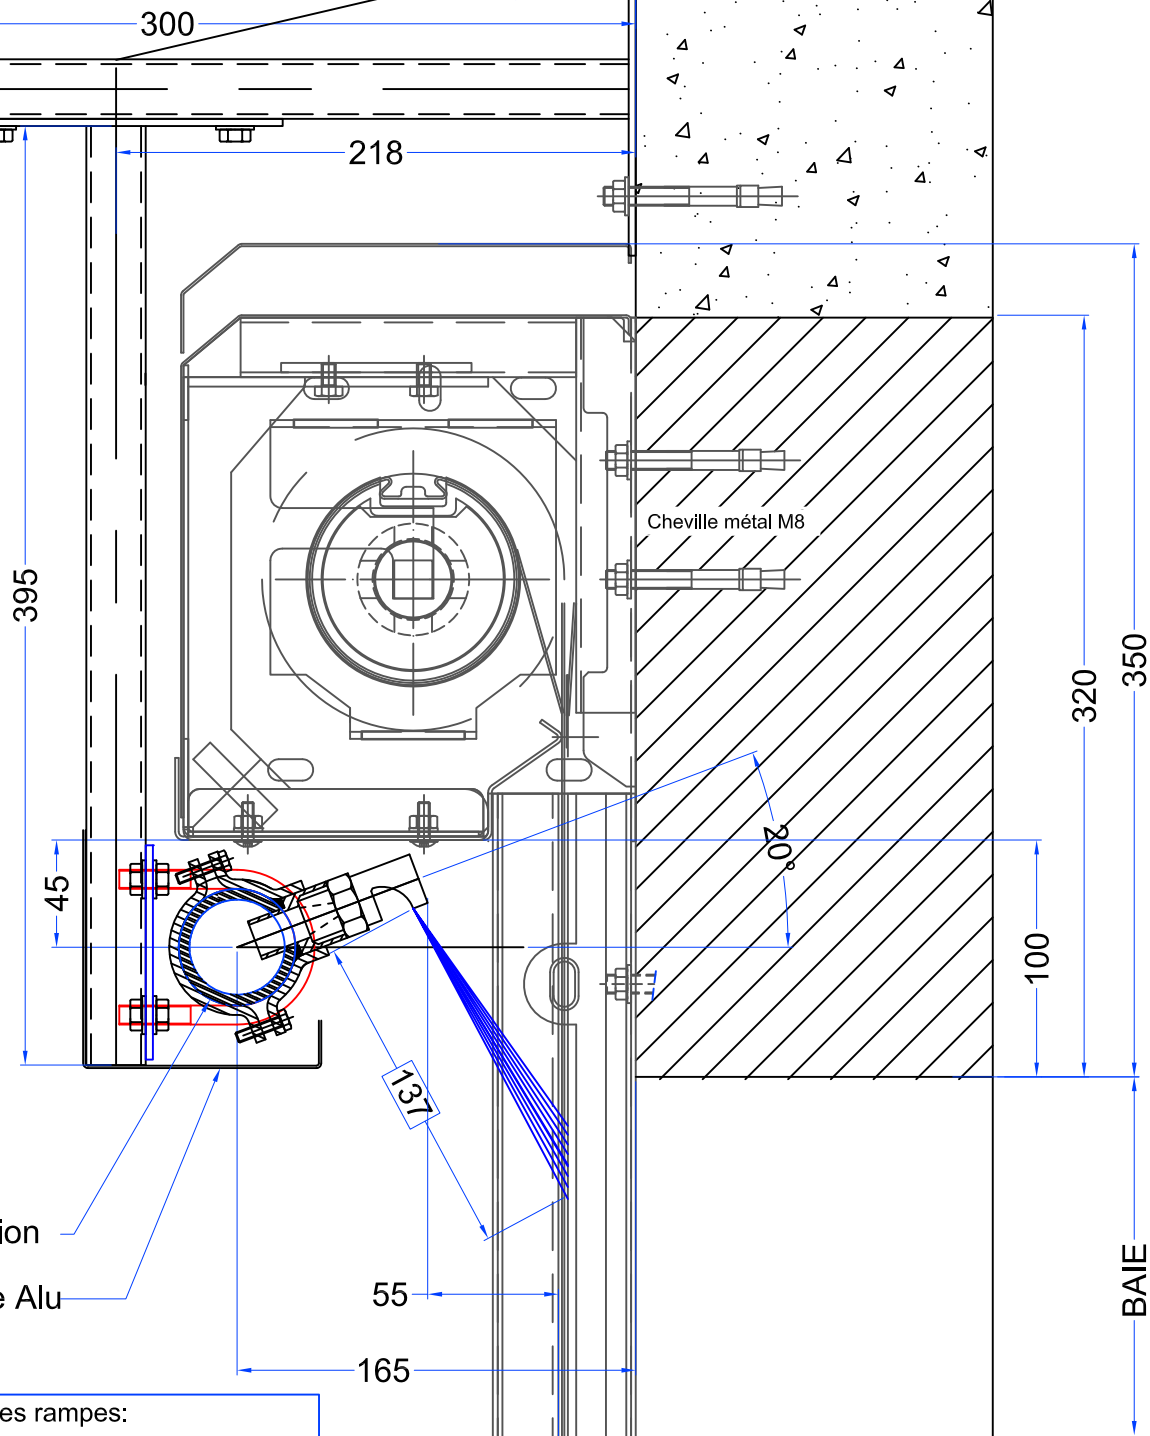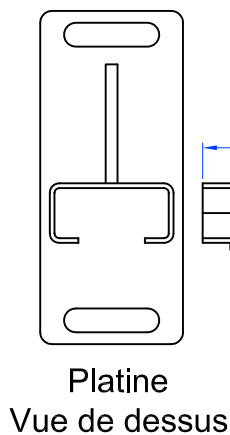

Support rampe
Vue de face

Rampe d'irrigation

Tôle d'habillage Alu
(en Option)

Orientation des buses sur les rampes:

Respecter l'angle d'inclinaison de manière à irriguer
l'ensemble de la toile



"Les marches de l'Oise"
bâtiment "Athènes"

B.P. N° 30 019 - 60104 Creil Cedex 01
Tél. : 03.44.64.98.98 - Fax : 03.44.64.98.99
E-mail : contact@boullet.fr

MONTAGE SUR
IMPOSTE

RIDEAU TEXTILE
EI120
Detail 2

Planche N°: 4

P.V. N° : 09-A-134

Ech. :
/


Client :

BOULLET

Date : 20-10-09

Dess. : A.TROSLARD

Plan N°: B711B

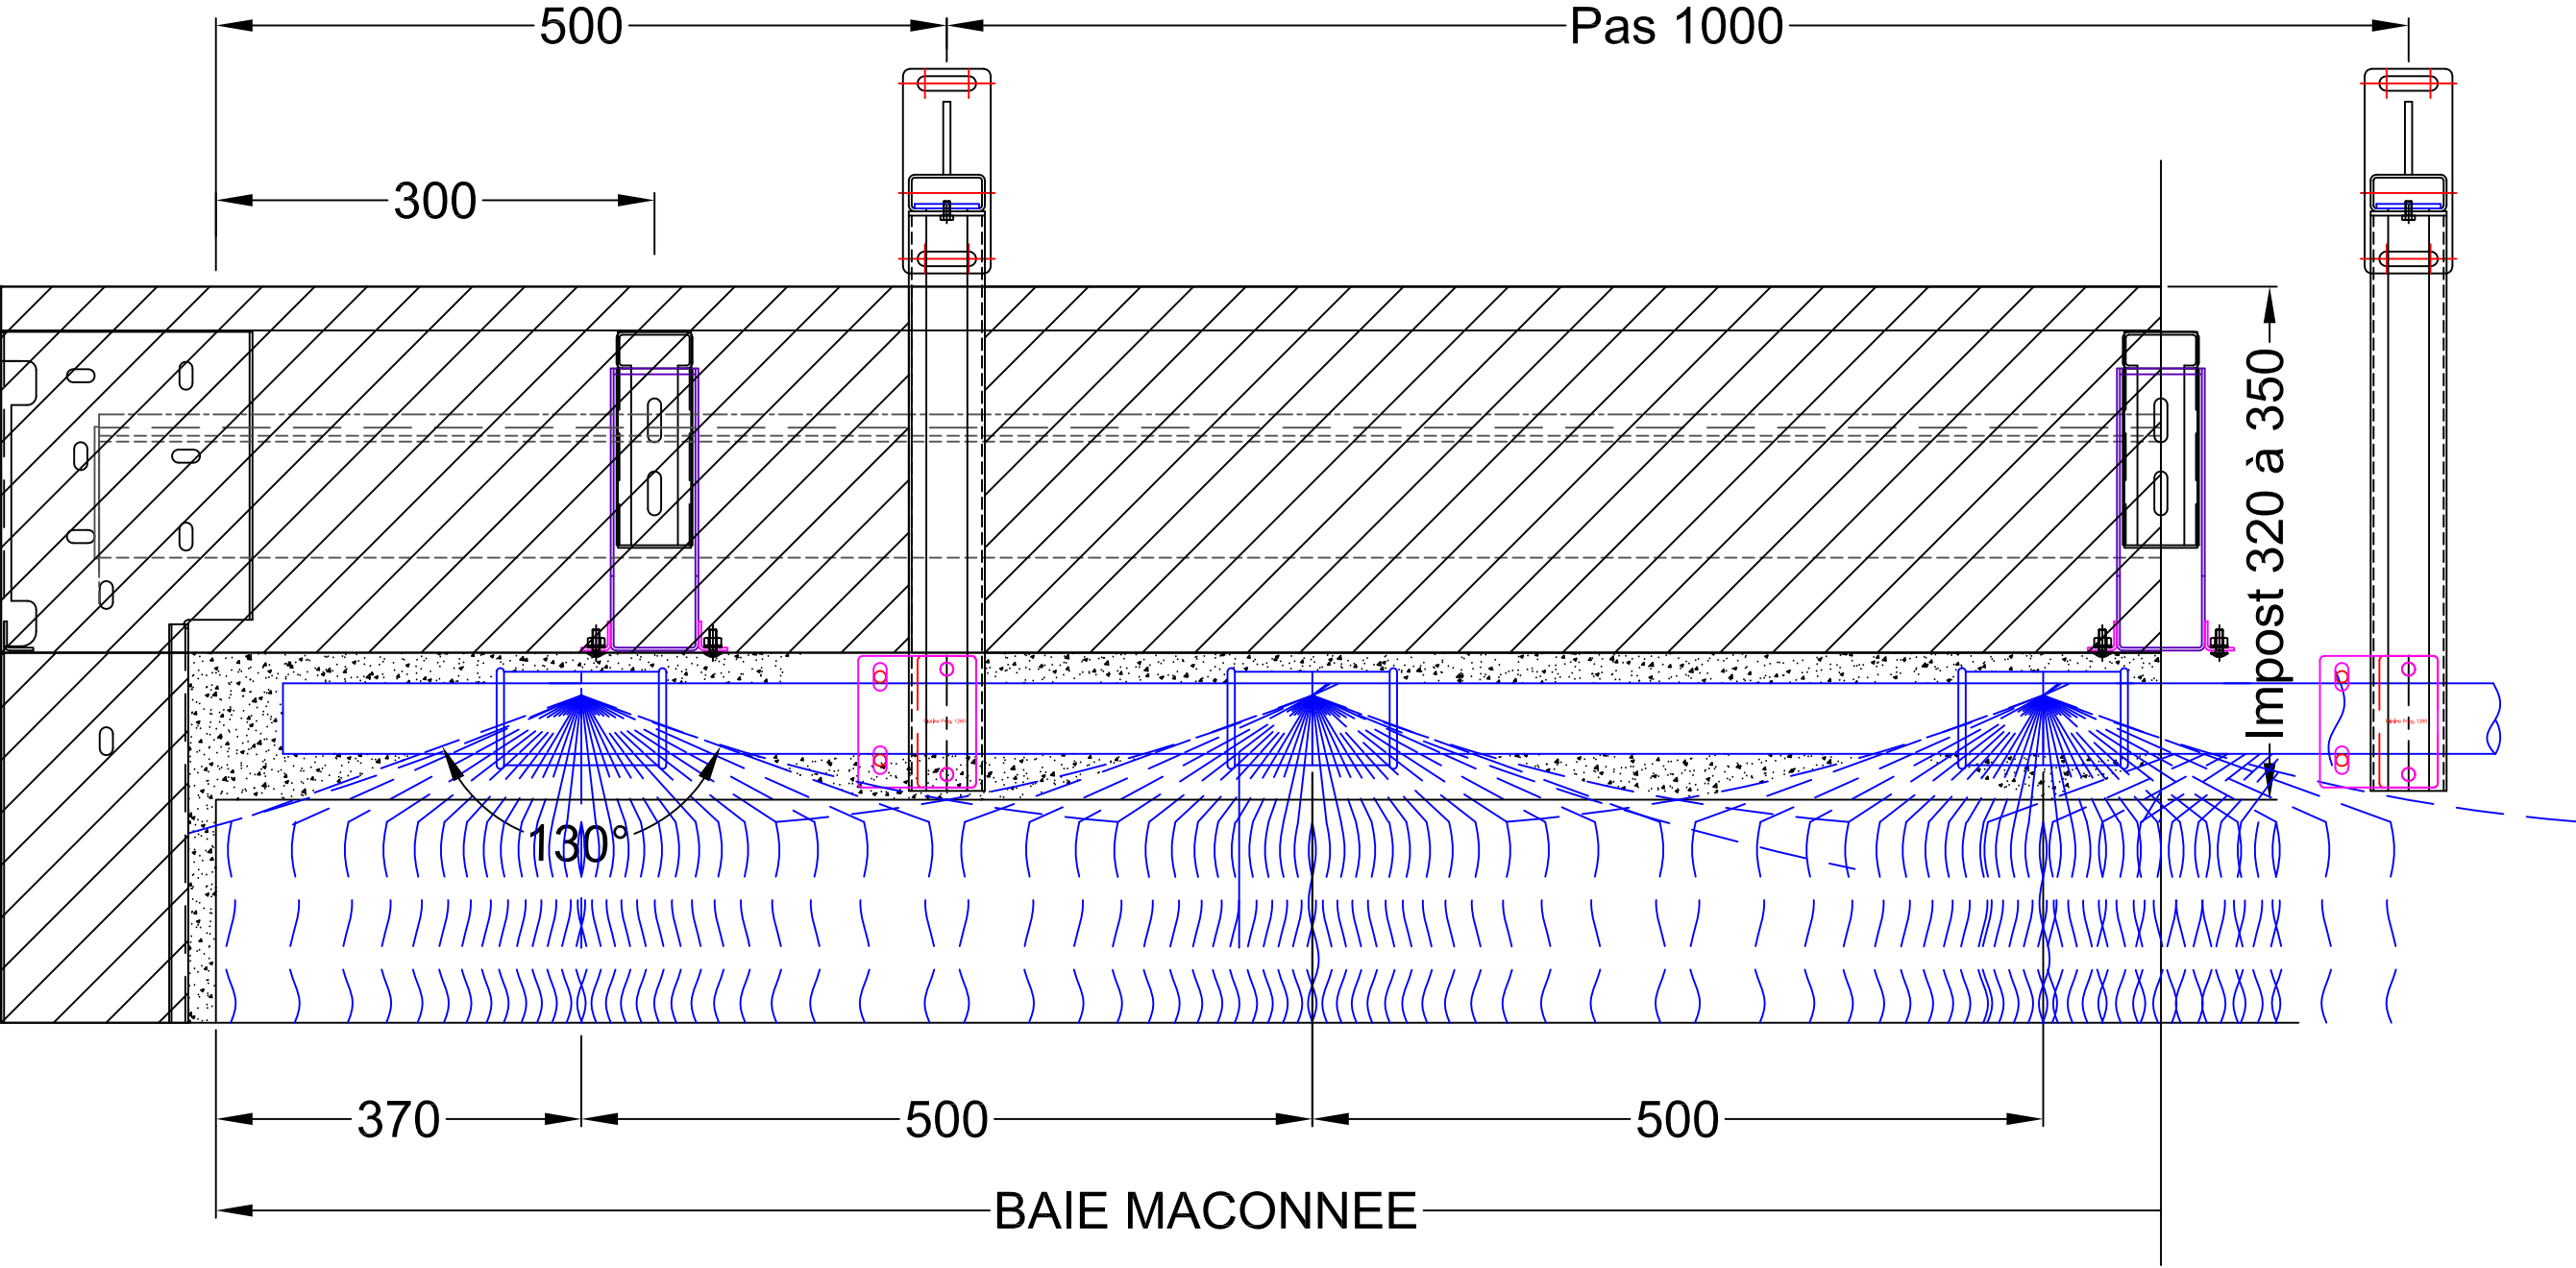

IMPLANTATION DES COMPOSANTS DE L'IRRIGATION


Montage réalisé coté enroulement permettant l'irrigation de de l'ensemble de la toile.

La rampe d'irrigation est équipée d'une panoplie constituée d'une vanne 1/4 de tour (pour le verrouillage de l'alimentation générale); d'un filtre Y avec robinet de rinçage et d'une électrovanne ou vanne à piston.

Débit général **18 l / min / m²** pour irrigation du rideau
Ø de rampe d'irrigation variable en fonction de la surface à irriguée
Buses **FLOODJET 1/2 K SS 60** réparties au pas de 500mm maxi
Pression d'utilisation compris entre **2 et 4 bars (réseau de ville)**
Débit par buses: 39 l/min sous une pression de 2 bars

La rampe d'irrigation est à placer à 165mm de l'imposte

Rampe d'irrigation
- 1 buse à chaque extrémité monté de 370mm environ de la baie (600mm maxi)
- Répartition des autres buses au pas de 500mm environ quelque soit la pression (2 à 4 bars)
- Supportage de la rampe au pas de 1000mm maxi

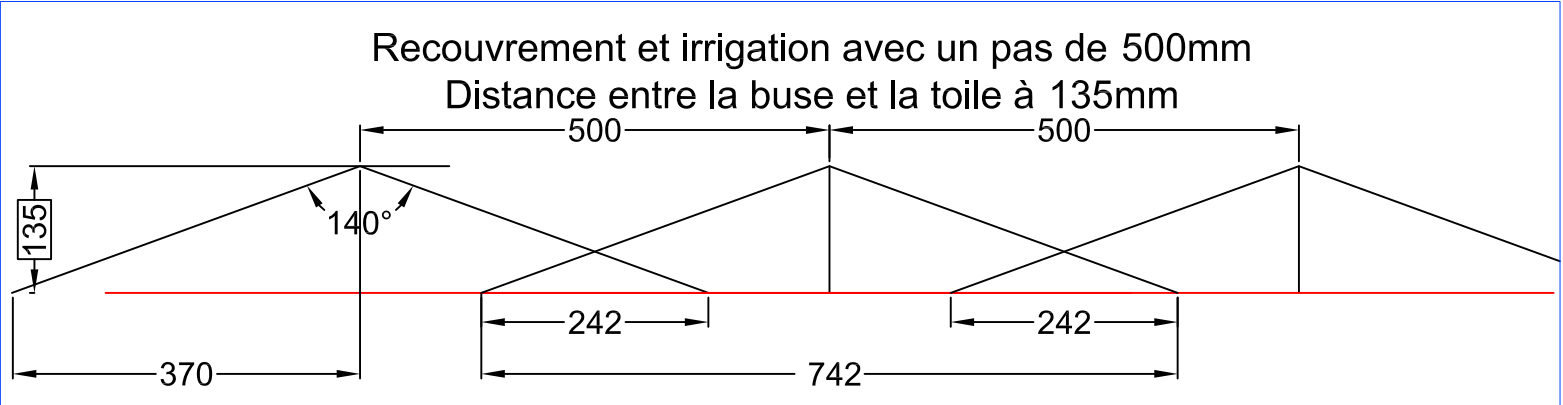

"Les marches de l'Oise"
bâtiment "Athènes"
B.P. N° 30 019 - 60104 Creil Cedex 01
Tél. : 03.44.64.98.98 - Fax : 03.44.64.98.99
E-mail : contact@boullet.fr

Vue de face
RIDEAU TEXTILE
EI120
Detail 3 Implantation

Planche N°: 5	
P.V. N° : 09-A-134	Ech. : /
Client : BOULLET	
Date : 20/10/09	Dess. : A.TROSLARD
Plan N°: B711B	