


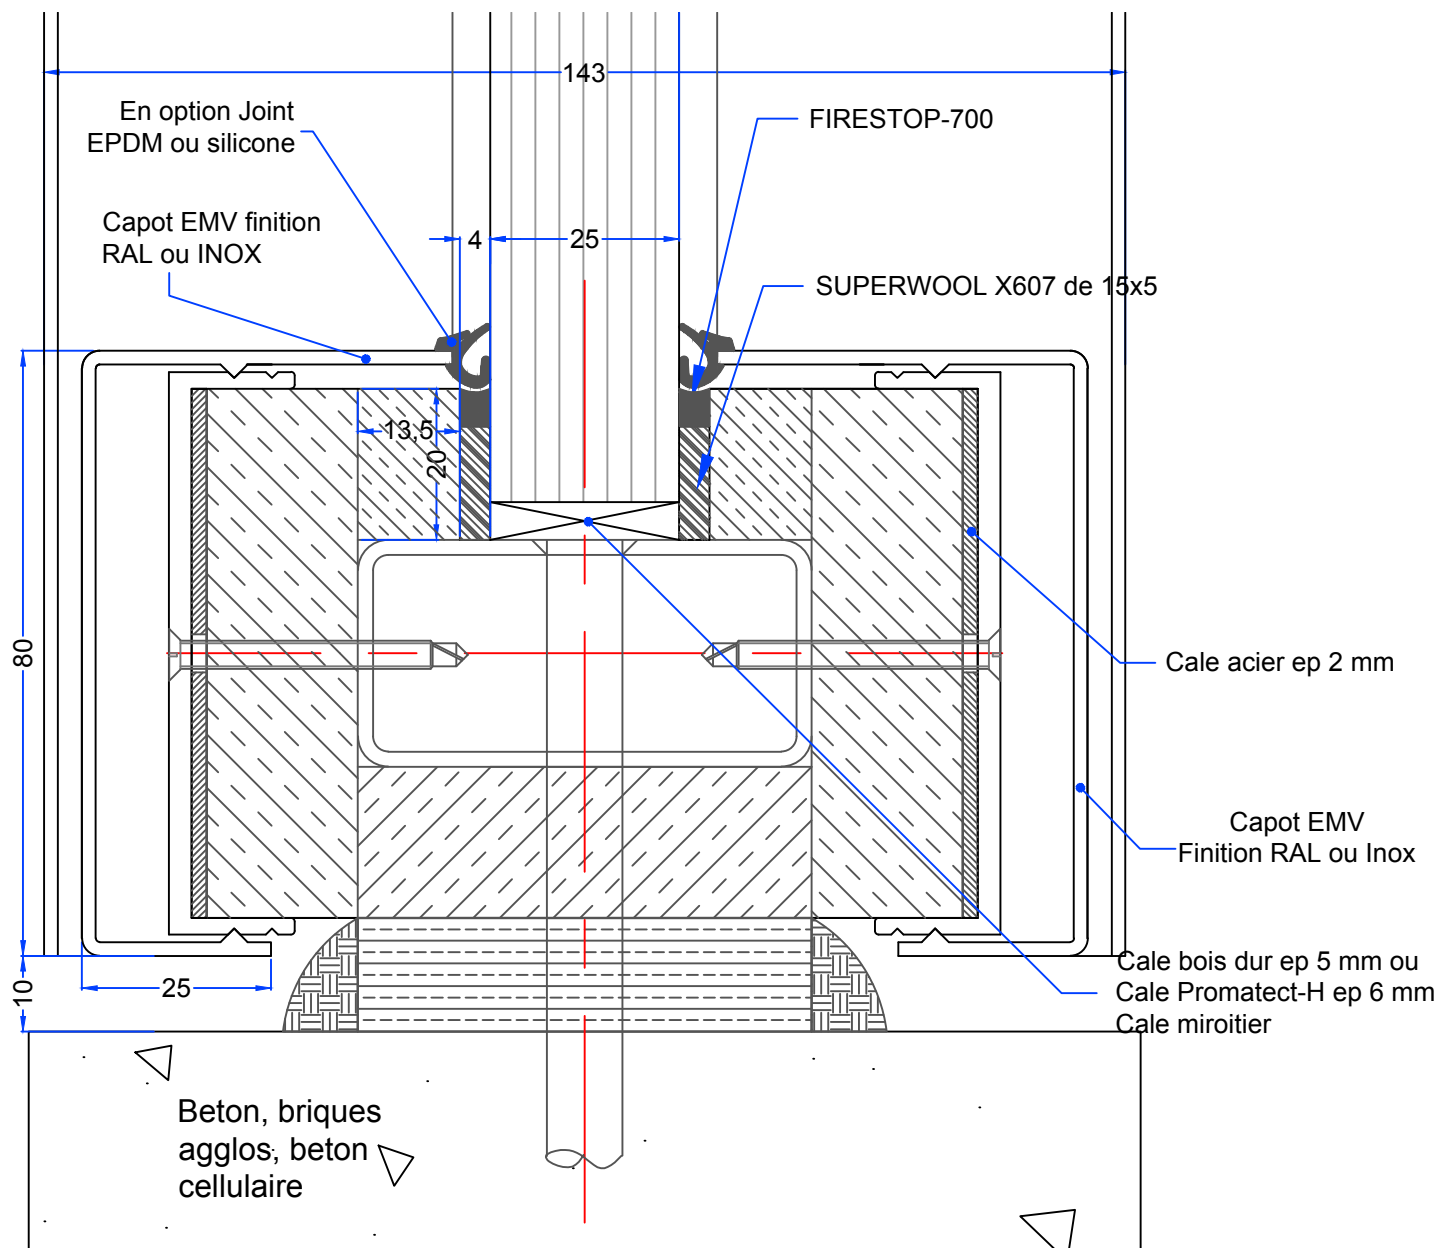

boulet
PORTES COUPE-FEU

"Les marches de l'oise"
bat. "Athènes"

BP 30 019 - 60104 Creil Cedex 01
Tél. : 03.44.64.98.98 - Fax : 03.44.64.98.99

FERMETURES COUPE-FEU

**EMV+ HORIZON
EI60**

Détail 3 - Traverse bas-haut/Cloison

P.V. N° 09-A-105

Plan N° :	B730	Indice:	*
N° OD :		Ech. :	1:1
Client :	BOULLET		
Date :	06-08-2009	Dess. :	A.KANE
Fichier :	B730.DWG		

CE PLAN EST LA PROPRIETE DE LA SOCIETE BOULLET. IL NE PEUT ETRE NI COPIE, NI UTILISE PAR DES TIERS ET NE DOIT PAS ETRE COMMUNIQUE SANS NOTRE AUTORISATION ECRITE.