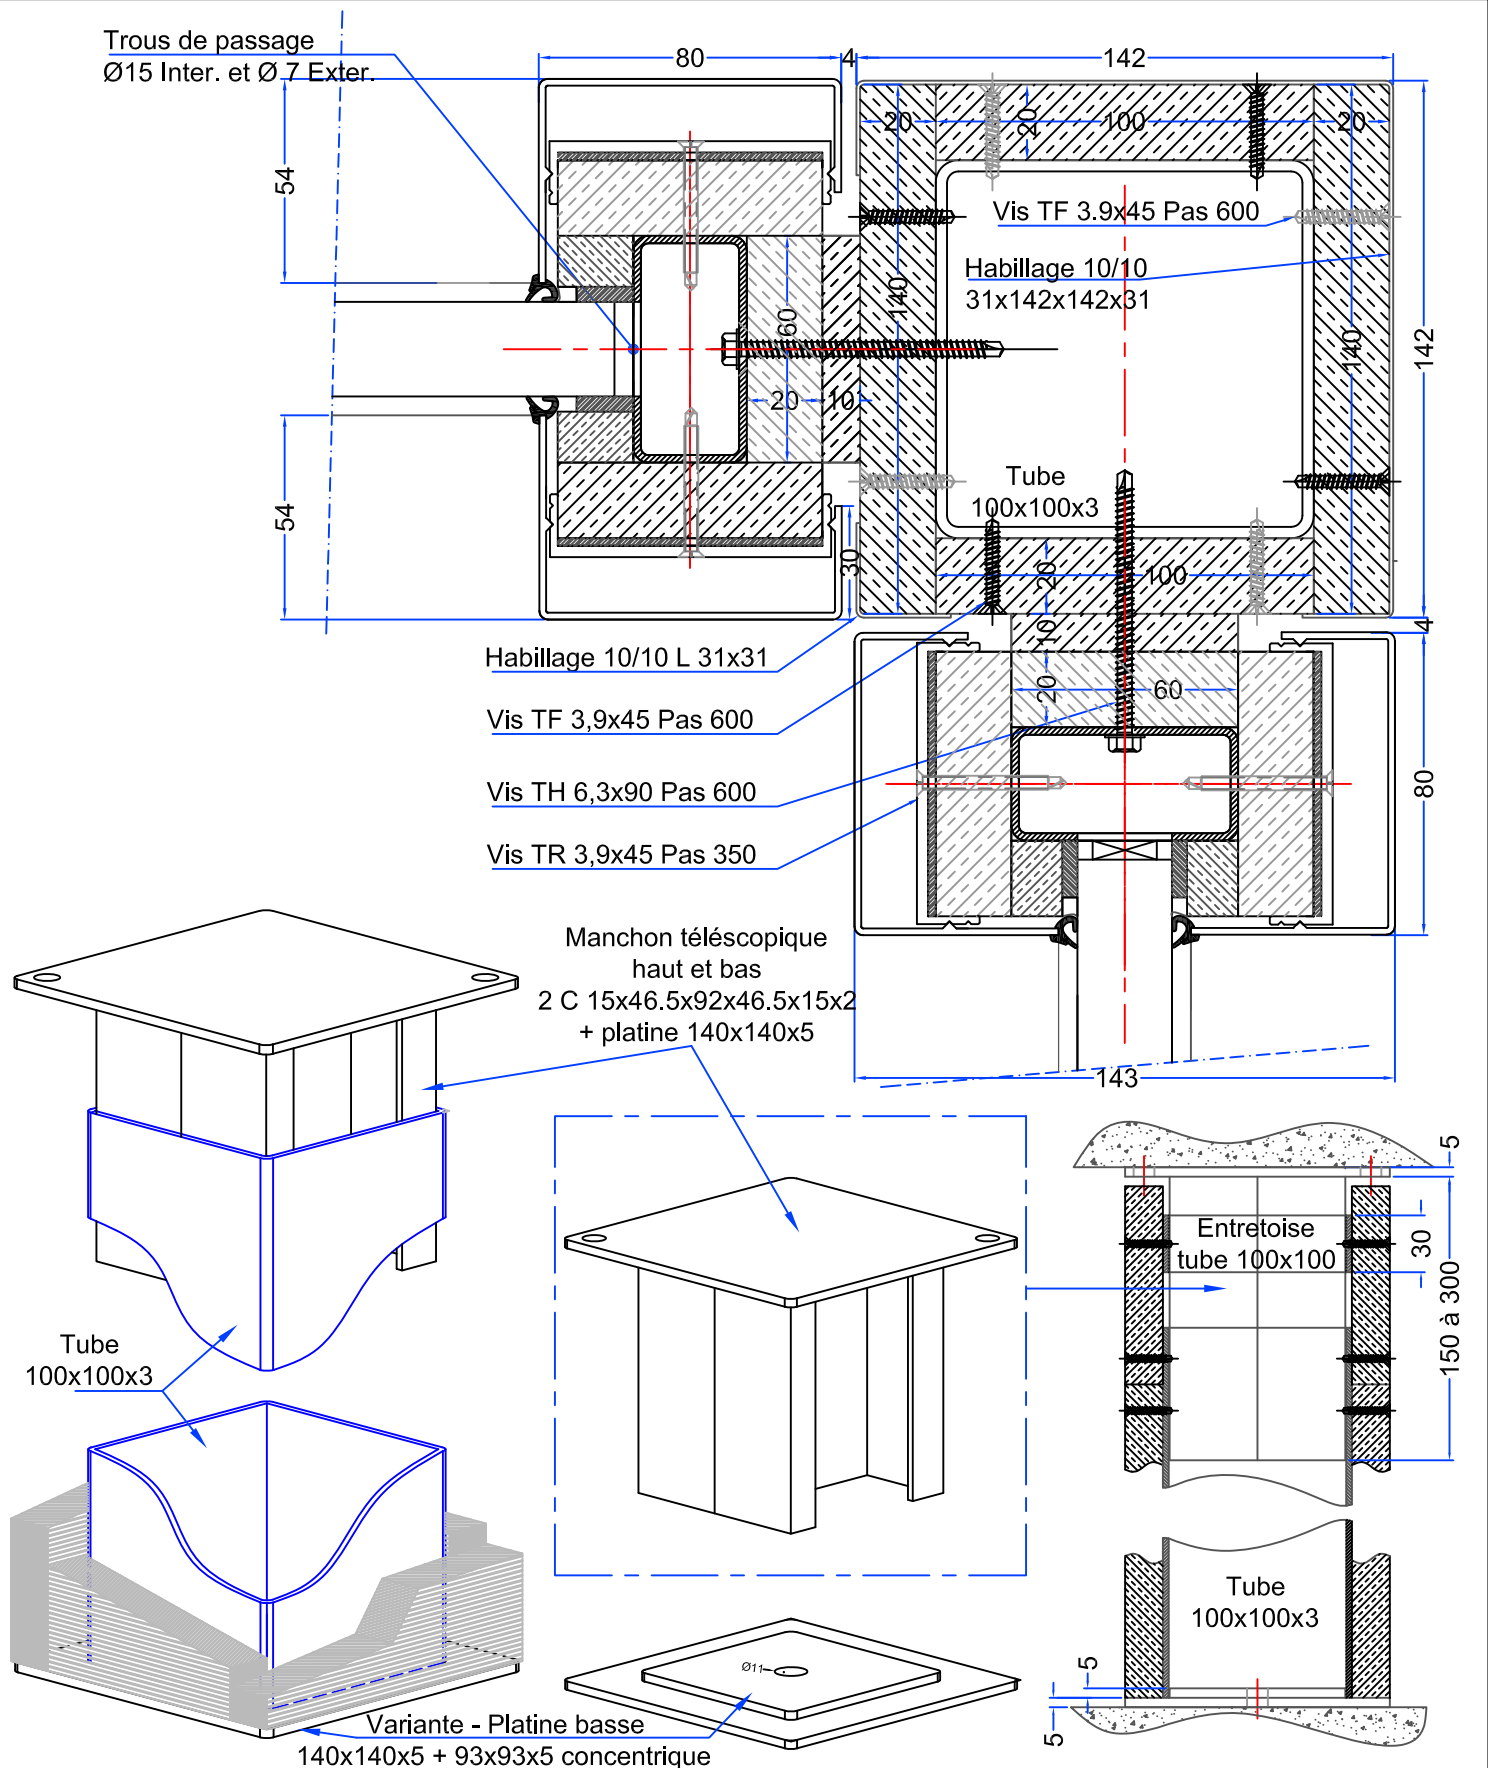


boulet
PORTES COUPE-FEU

"Les marches de l'oise"
bat. "Athènes"

BP 30 019 - 60104 Creil Cedex 01
Tél. : 03.44.64.98.98 - Fax : 03.44.64.98.99

FERMETURES COUPE-FEU

EMV+ HORIZON
EI60
Poteau d'angle

Plan N° :	B735	Indice:	A
N° OD :		Ech. :	N.A.
Client :	BOULLET		
Date :	06-08-2009	Dess. :	A.KANE
Fichier :	B735.DWG	Ind	A - 29-04-19