


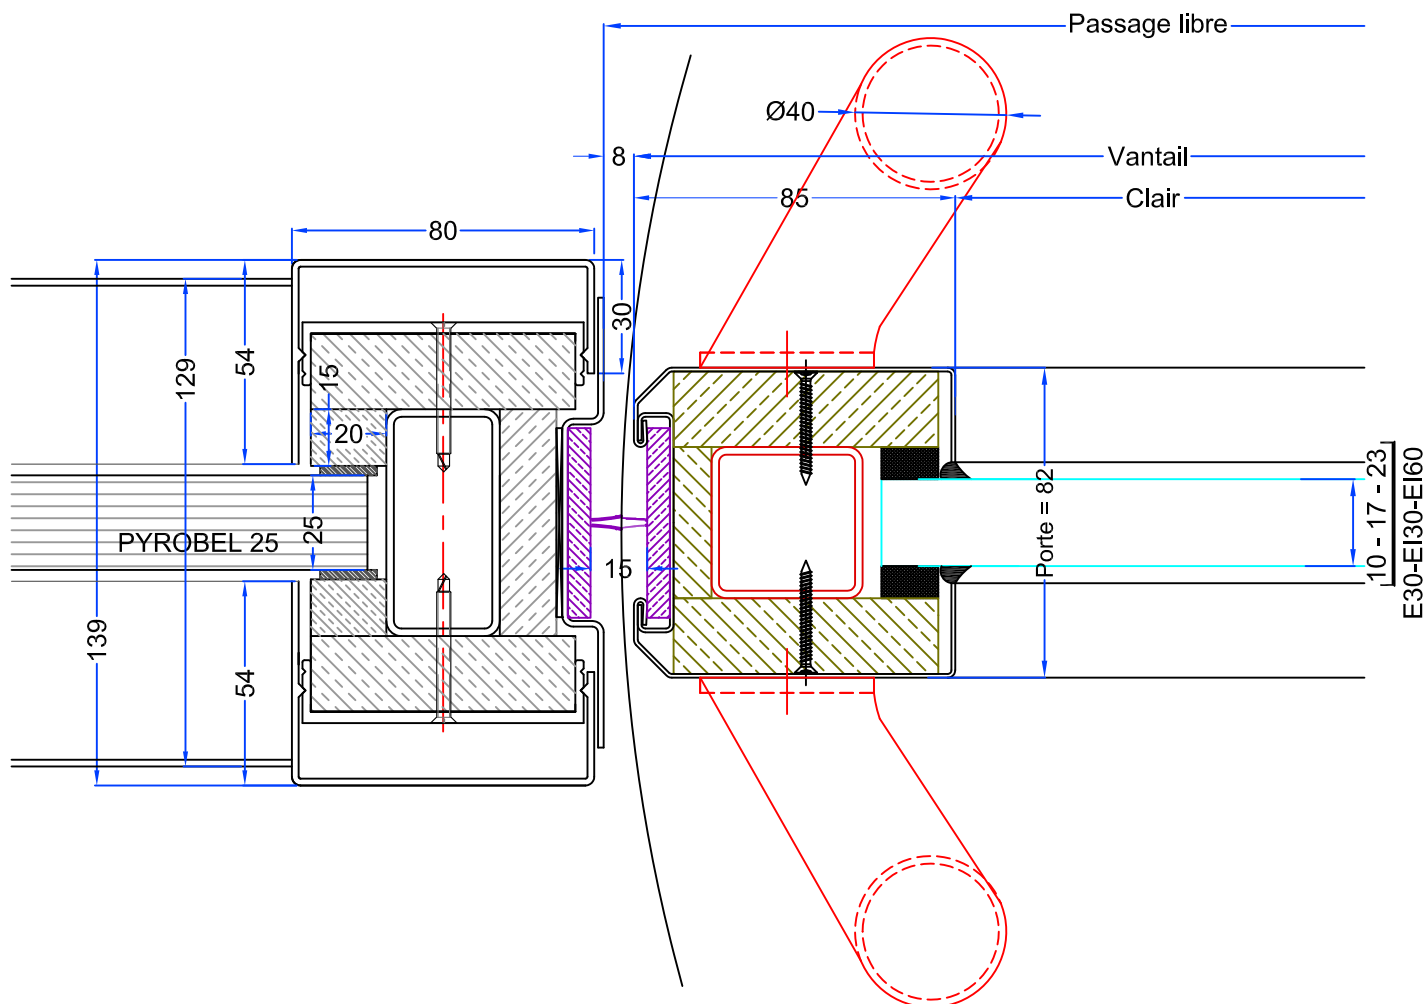

Ind A - 10-01-14 - Intégration T114 et T118

FERMETURES COUPE-FEU			
 boulet PORTES COUPE-FEU "Les marches de l'oise" bat. "Athènes" BP 30 019 - 60104 Creil Cedex 01 Tél. : 03.44.64.98.98 - Fax : 03.44.64.98.99	EMV+ HORIZON EI60		Plan N° : B736
	Détail 9 - Montant côté batttement		Indice: A
	P.V. N° 09-A-105		N° OD :
			Ech. : N.A.
			Client : BOULET
		Date : 06-08-2009	Dess. : A.KANE
		Fichier : B736A.DWG	

CE PLAN EST LA PROPRIETE DE LA SOCIETE BOULET. IL NE PEUT ETRE NI COPIE, NI UTILISE PAR DES TIERS ET NE DOIT PAS ETRE COMMUNIQUE SANS NOTRE AUTORISATION ECRITE.