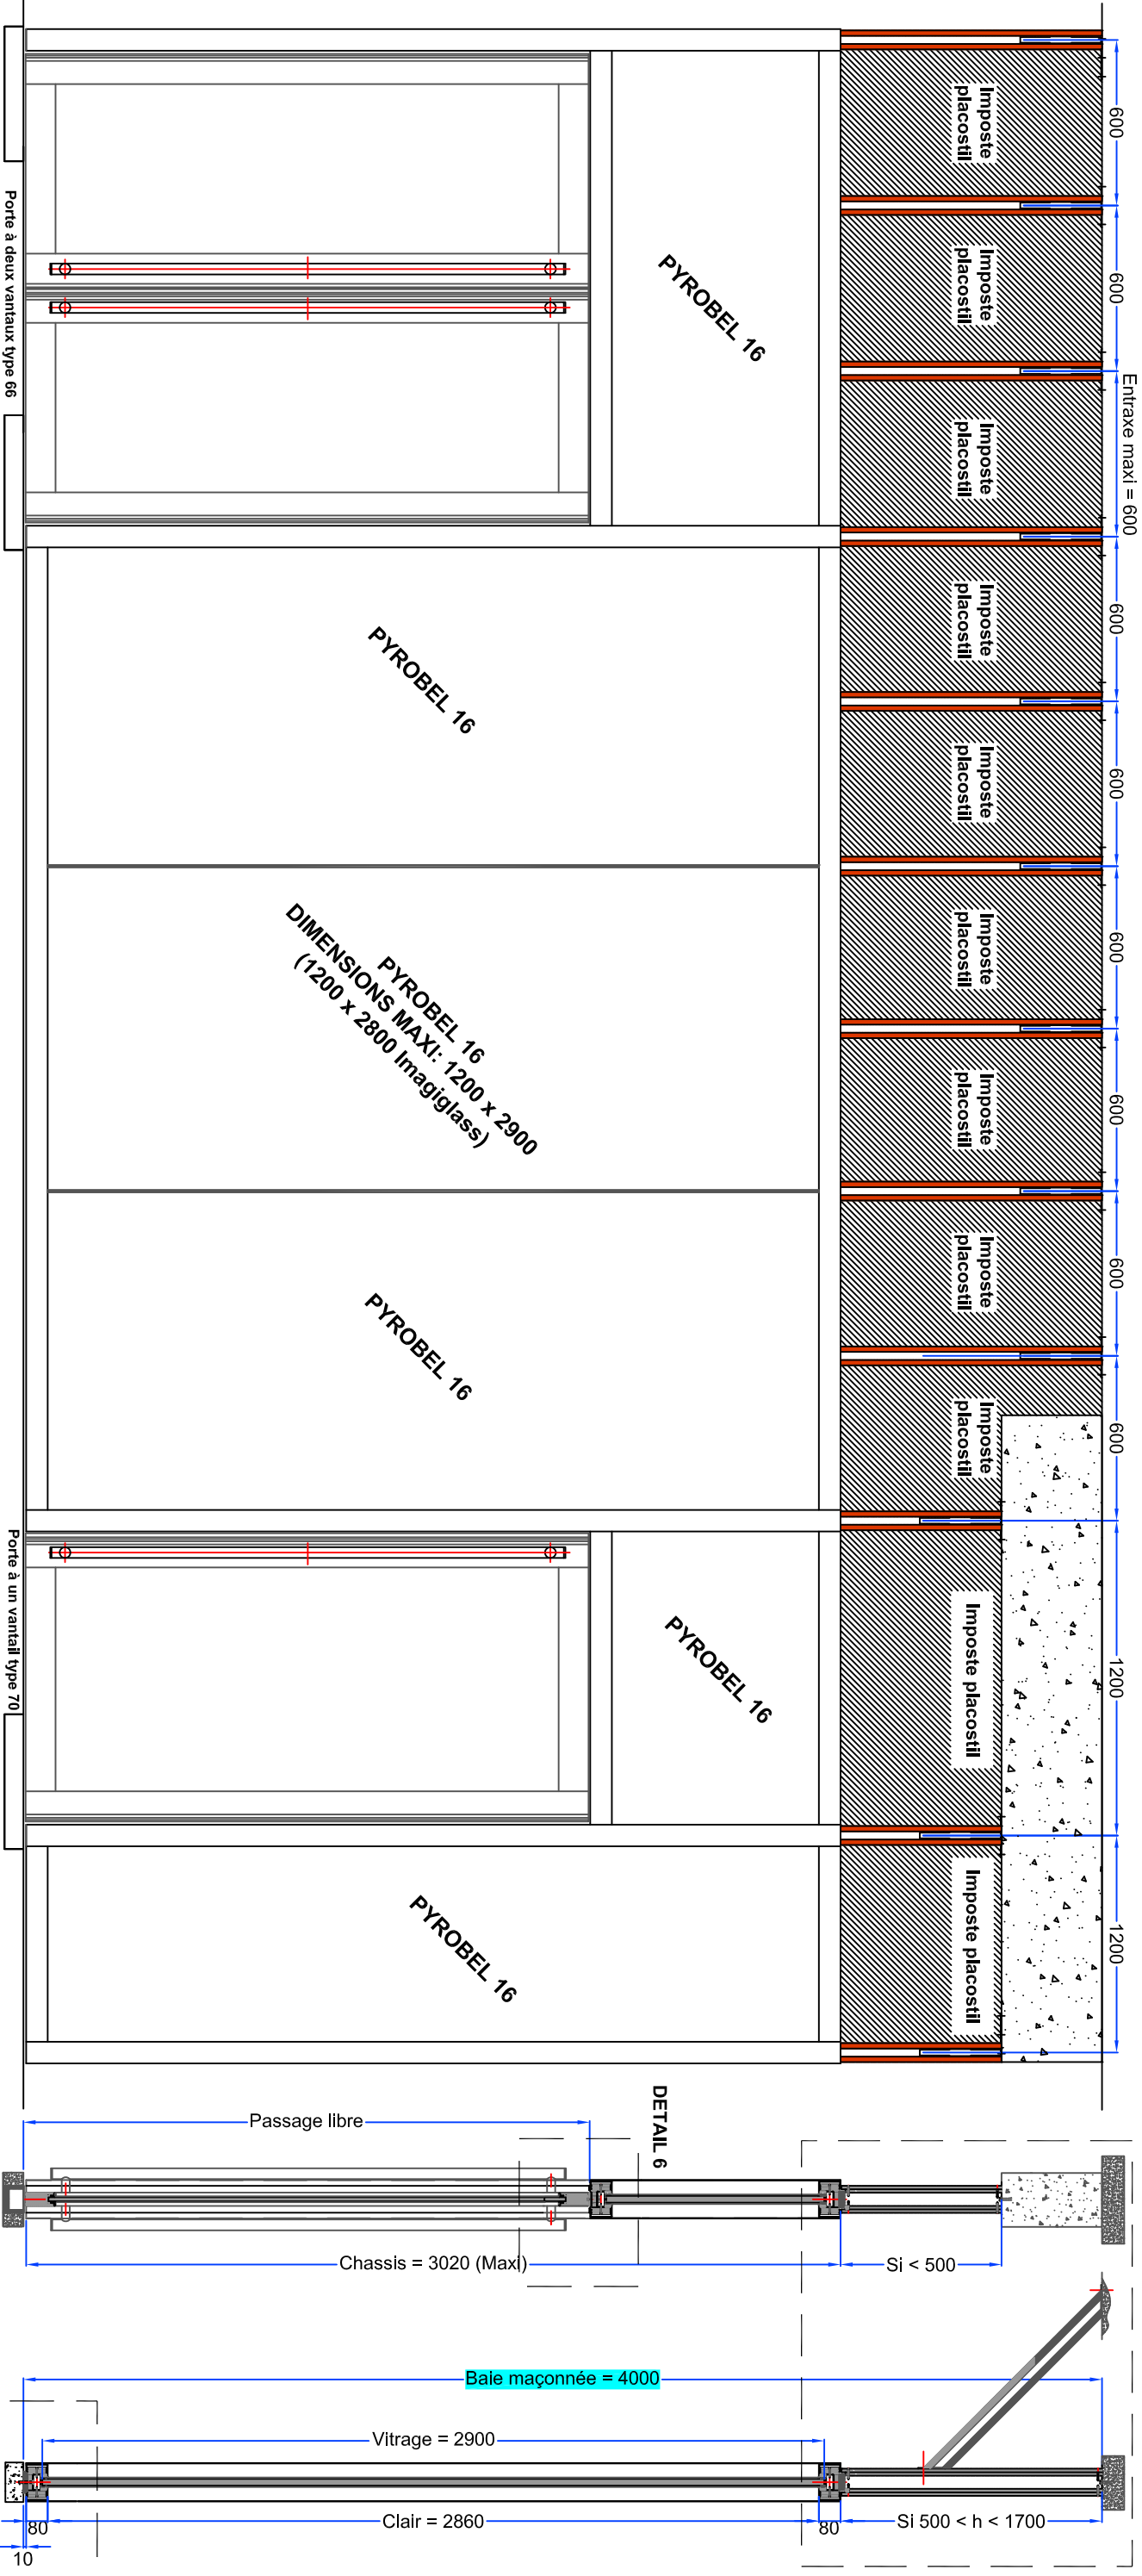


boulet PORTES COUPE-FEU "Les marches de l'oise" bat. "Athènes" BP 30 019 - 60104 Creil Cedex 01 Tél. : 03.44.64.98.98 - Fax : 03.44.64.98.99		FERMETURES COUPE-FEU EMV+ HORIZON EI30 Vue Générale P.V. N° 09-A-106		Plan N° : B740 Indice: *
N° OD : N.A.		Ech. : N.A.		
Client : BOULET		Date : 06-08-2009 Dess. : A.KANE		
Fichier : B740.DWG				

CE PLAN EST LA PROPRIETE DE LA SOCIETE BOULET. IL NE PEUT ETRE NI COPIE, NI UTILISE PAR DES TIERS ET NE DOIT PAS ETRE COMMUNIQUE SANS NOTRE AUTORISATION ECRITE.