


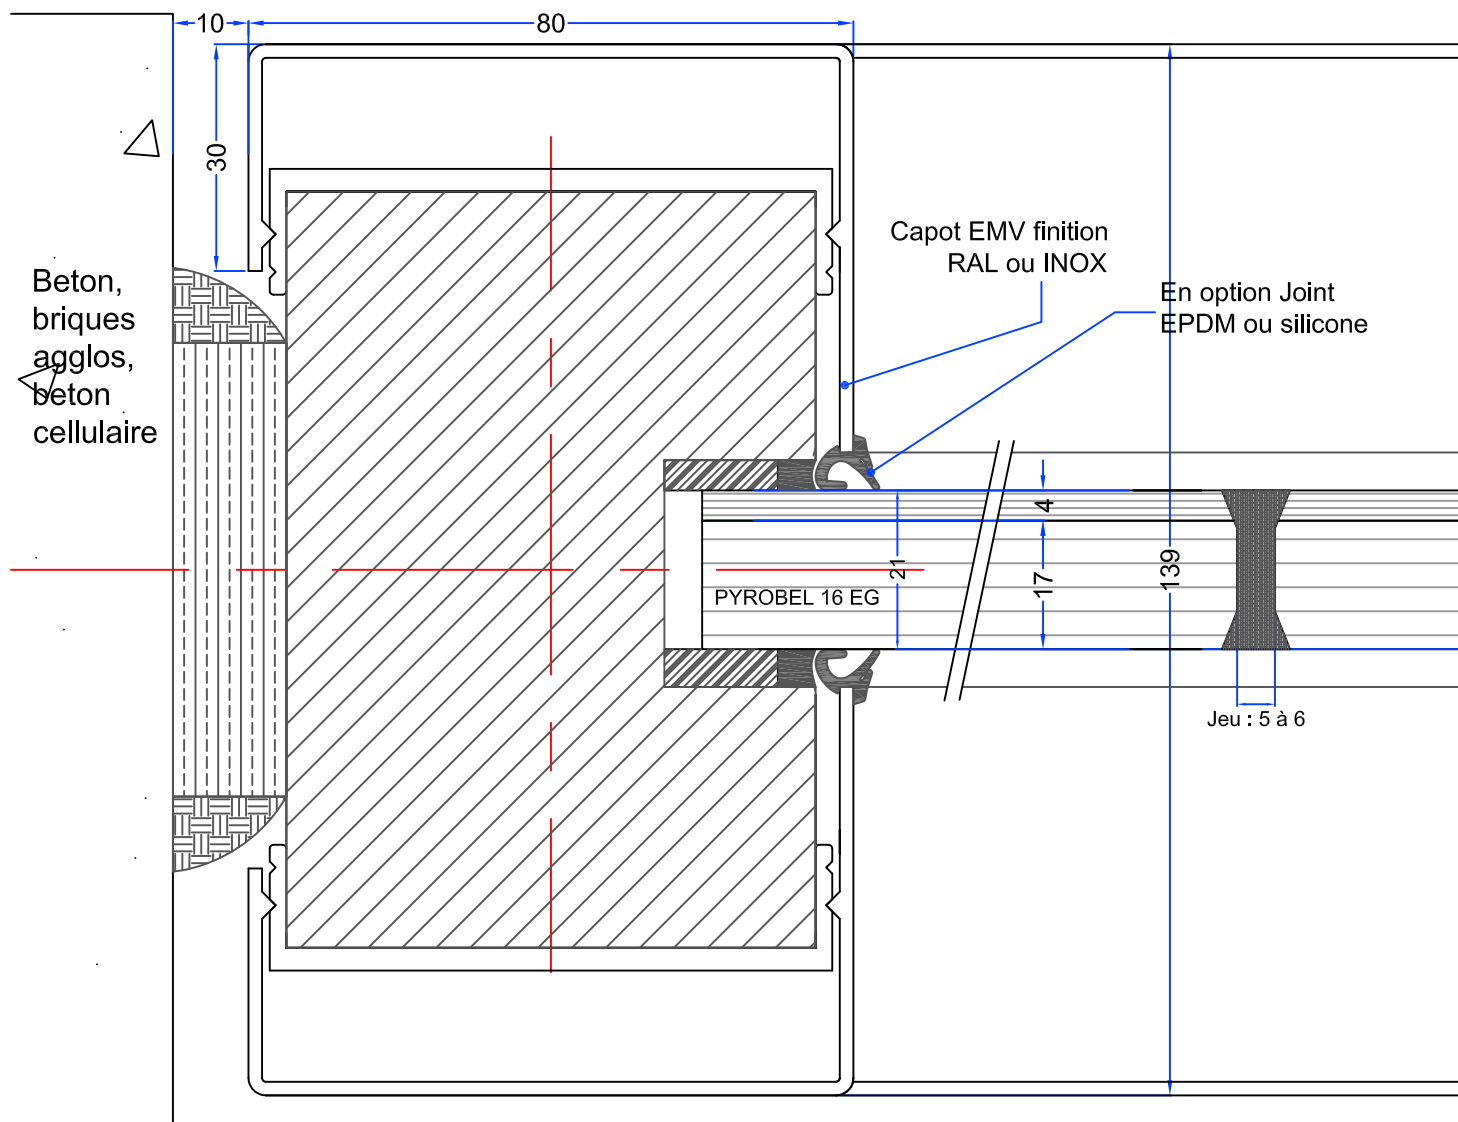

boulet
PORTES COUPE-FEU

"Les marches de l'oise"
bat. "Athènes"

BP 30 019 - 60104 Creil Cedex 01
Tél. : 03.44.64.98.98 - Fax : 03.44.64.98.99

FERMETURES COUPE-FEU

**EMV+ HORIZON
EI30**

Montant d'extrémité/Cloison 16 EG

Détail 2 - P.V. N° 09-A-105

Plan N° : B742

Indice: *

N° OD :

Ech. :
2:1

Client : **BOULLET**

Date : 06-08-2009 Dess. : A.KANE

Fichier : B742.DWG

CE PLAN EST LA PROPRIETE DE LA SOCIETE BOULLET. IL NE PEUT ETRE NI COPIE, NI UTILISE PAR DES TIERS ET NE DOIT PAS ETRE COMMUNIQUE SANS NOTRE AUTORISATION ECRITE.