
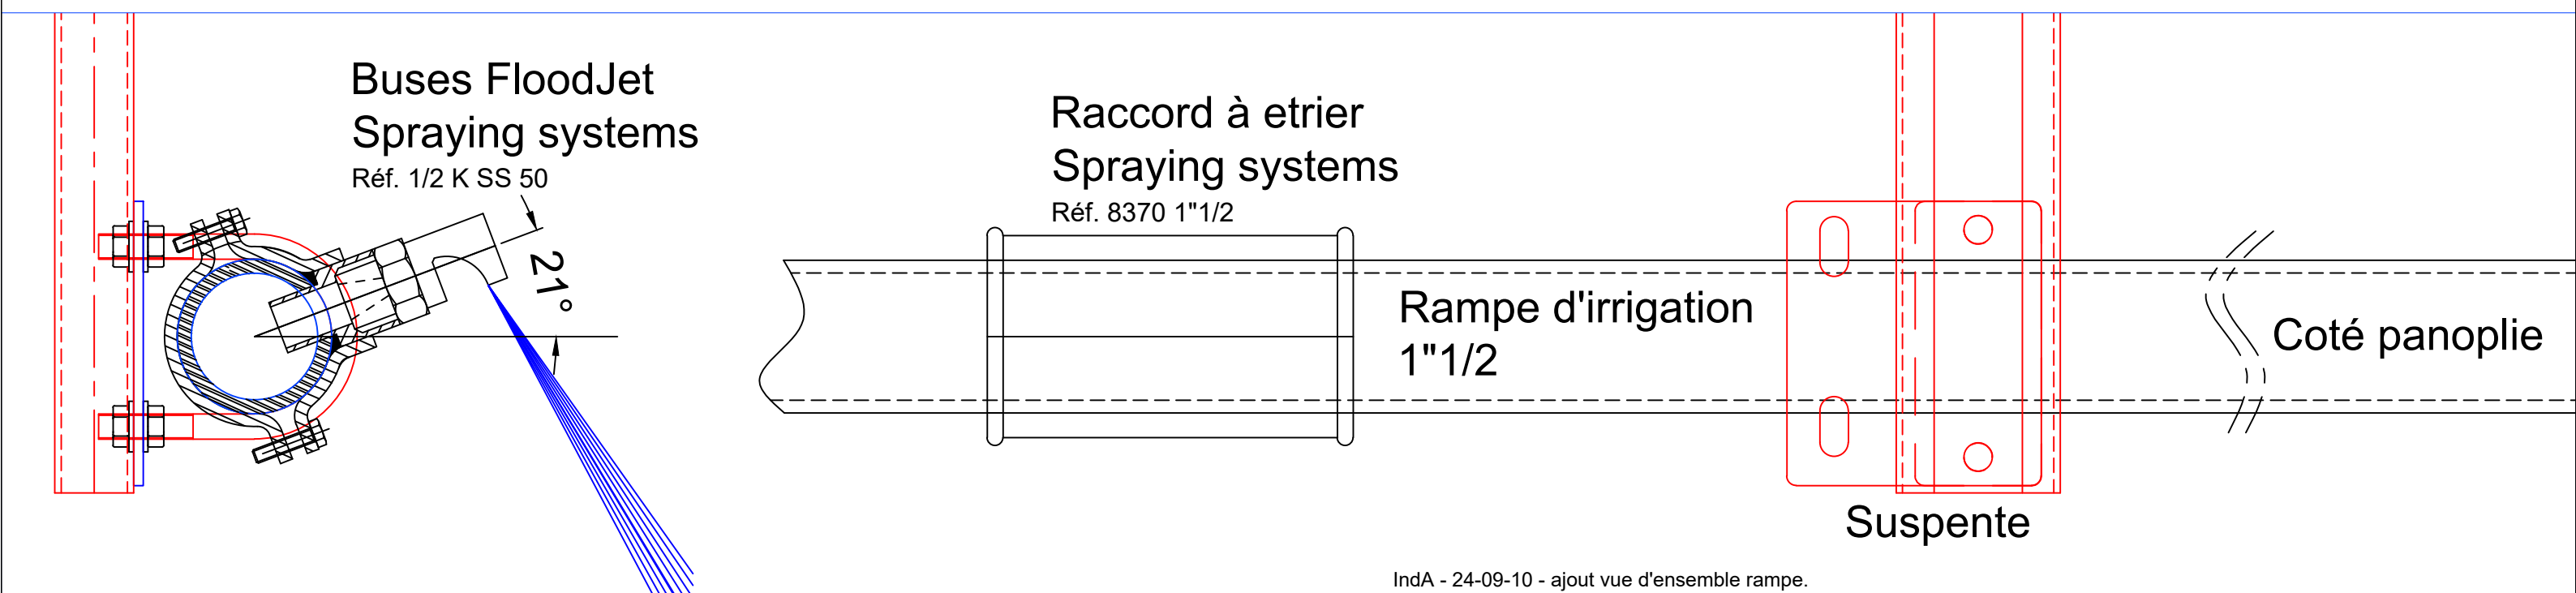


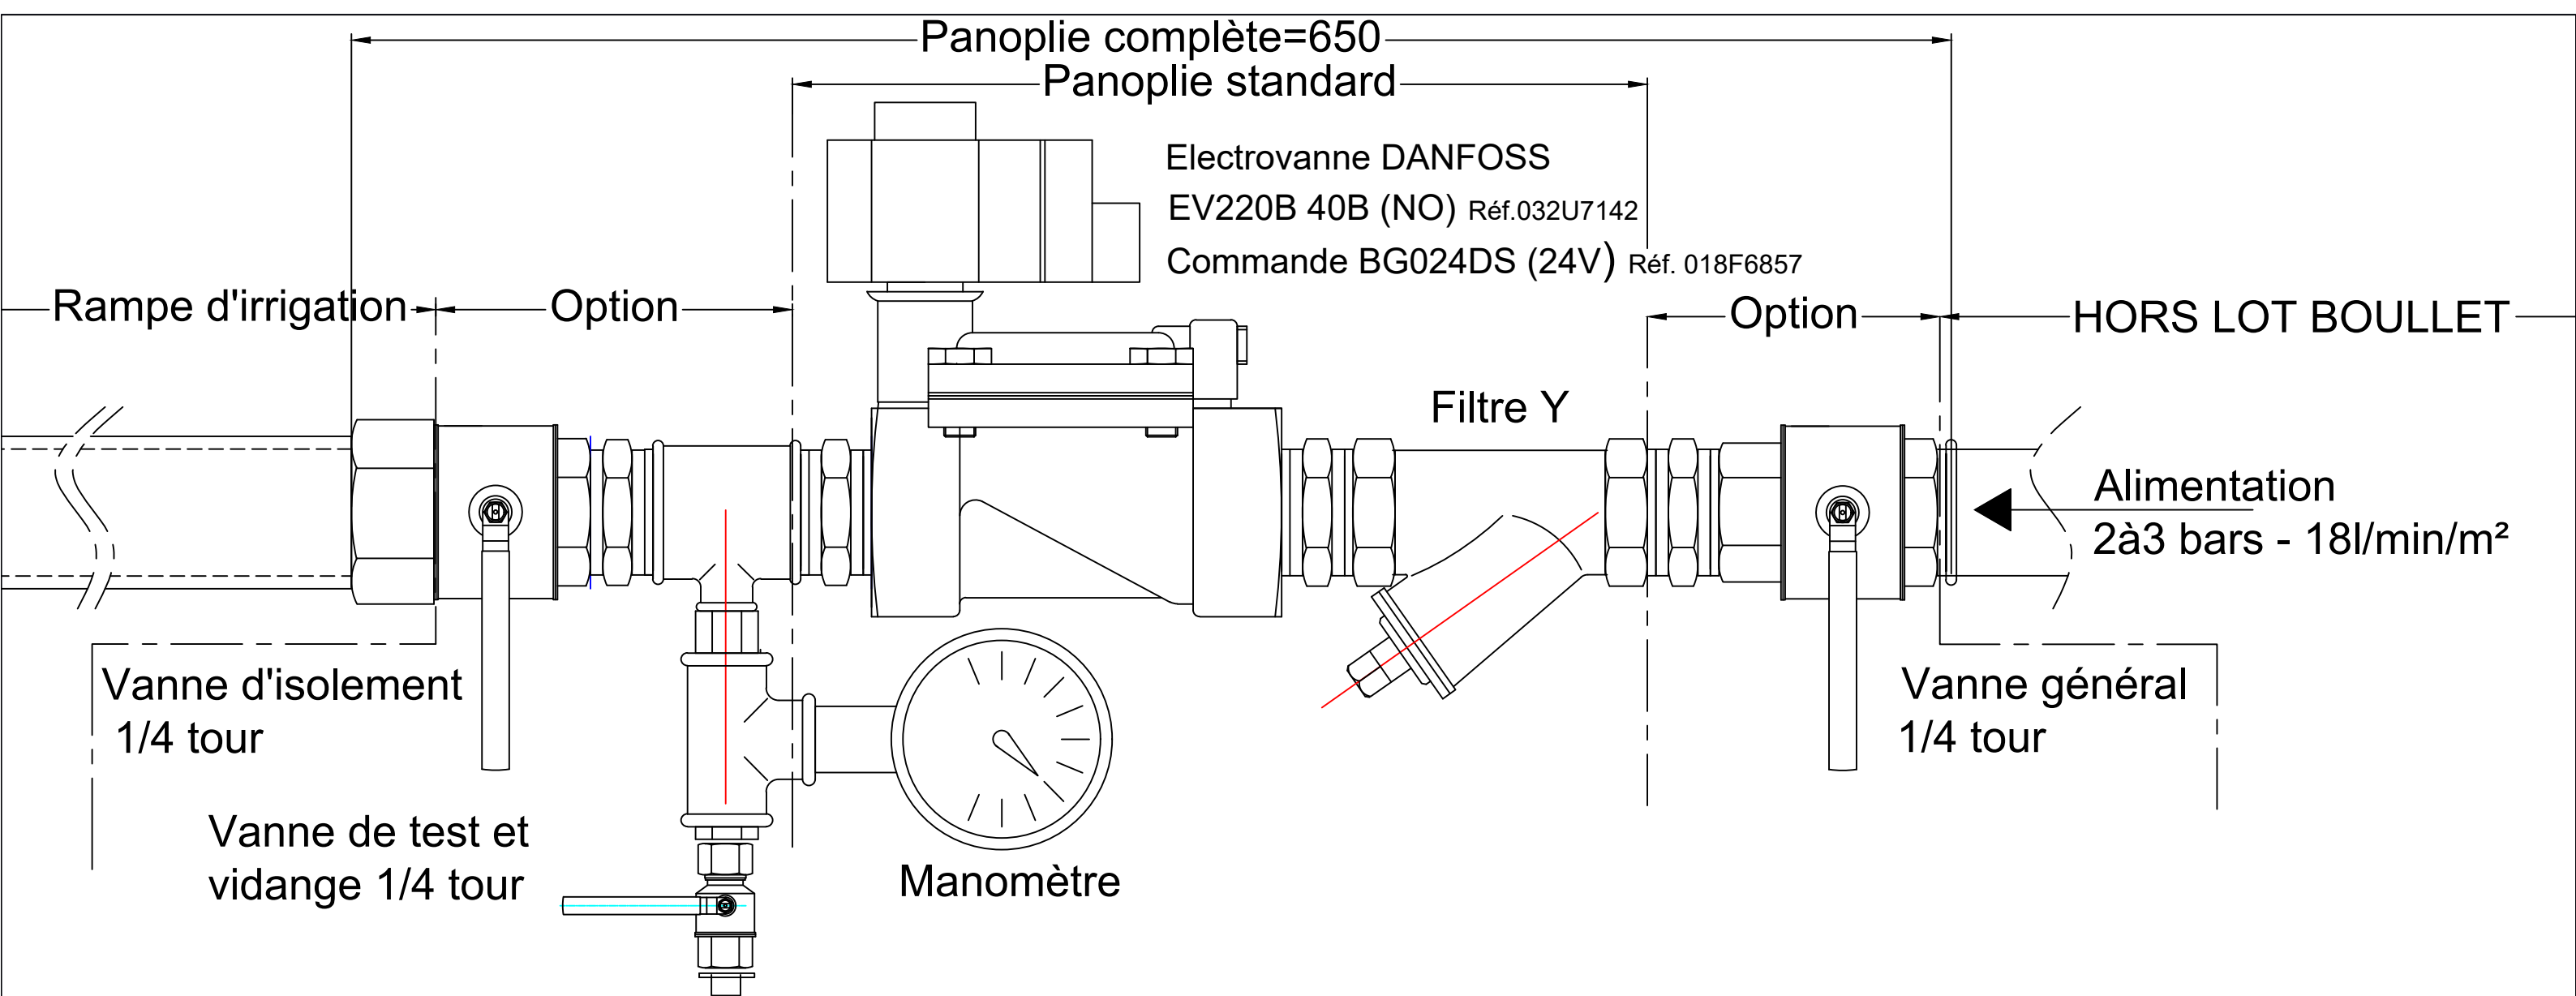

IndA - 24-09-10 - ajout vue d'ensemble rampe.

PANOPLIE D'ALIMENTATION

Rideau textile EI 120

TYPE : 1 1 1


PAGE: 1/2

Plan: B754A

11/01/2010



"Les marches de l'Oise"
 bâtiment "Athènes"
 BP 30 019
 60104 Creil Cedex 01
 Tél. : 03.44.64.98.98
 Fax : 03.44.64.98.99
 E-mail : contact@boulet.fr

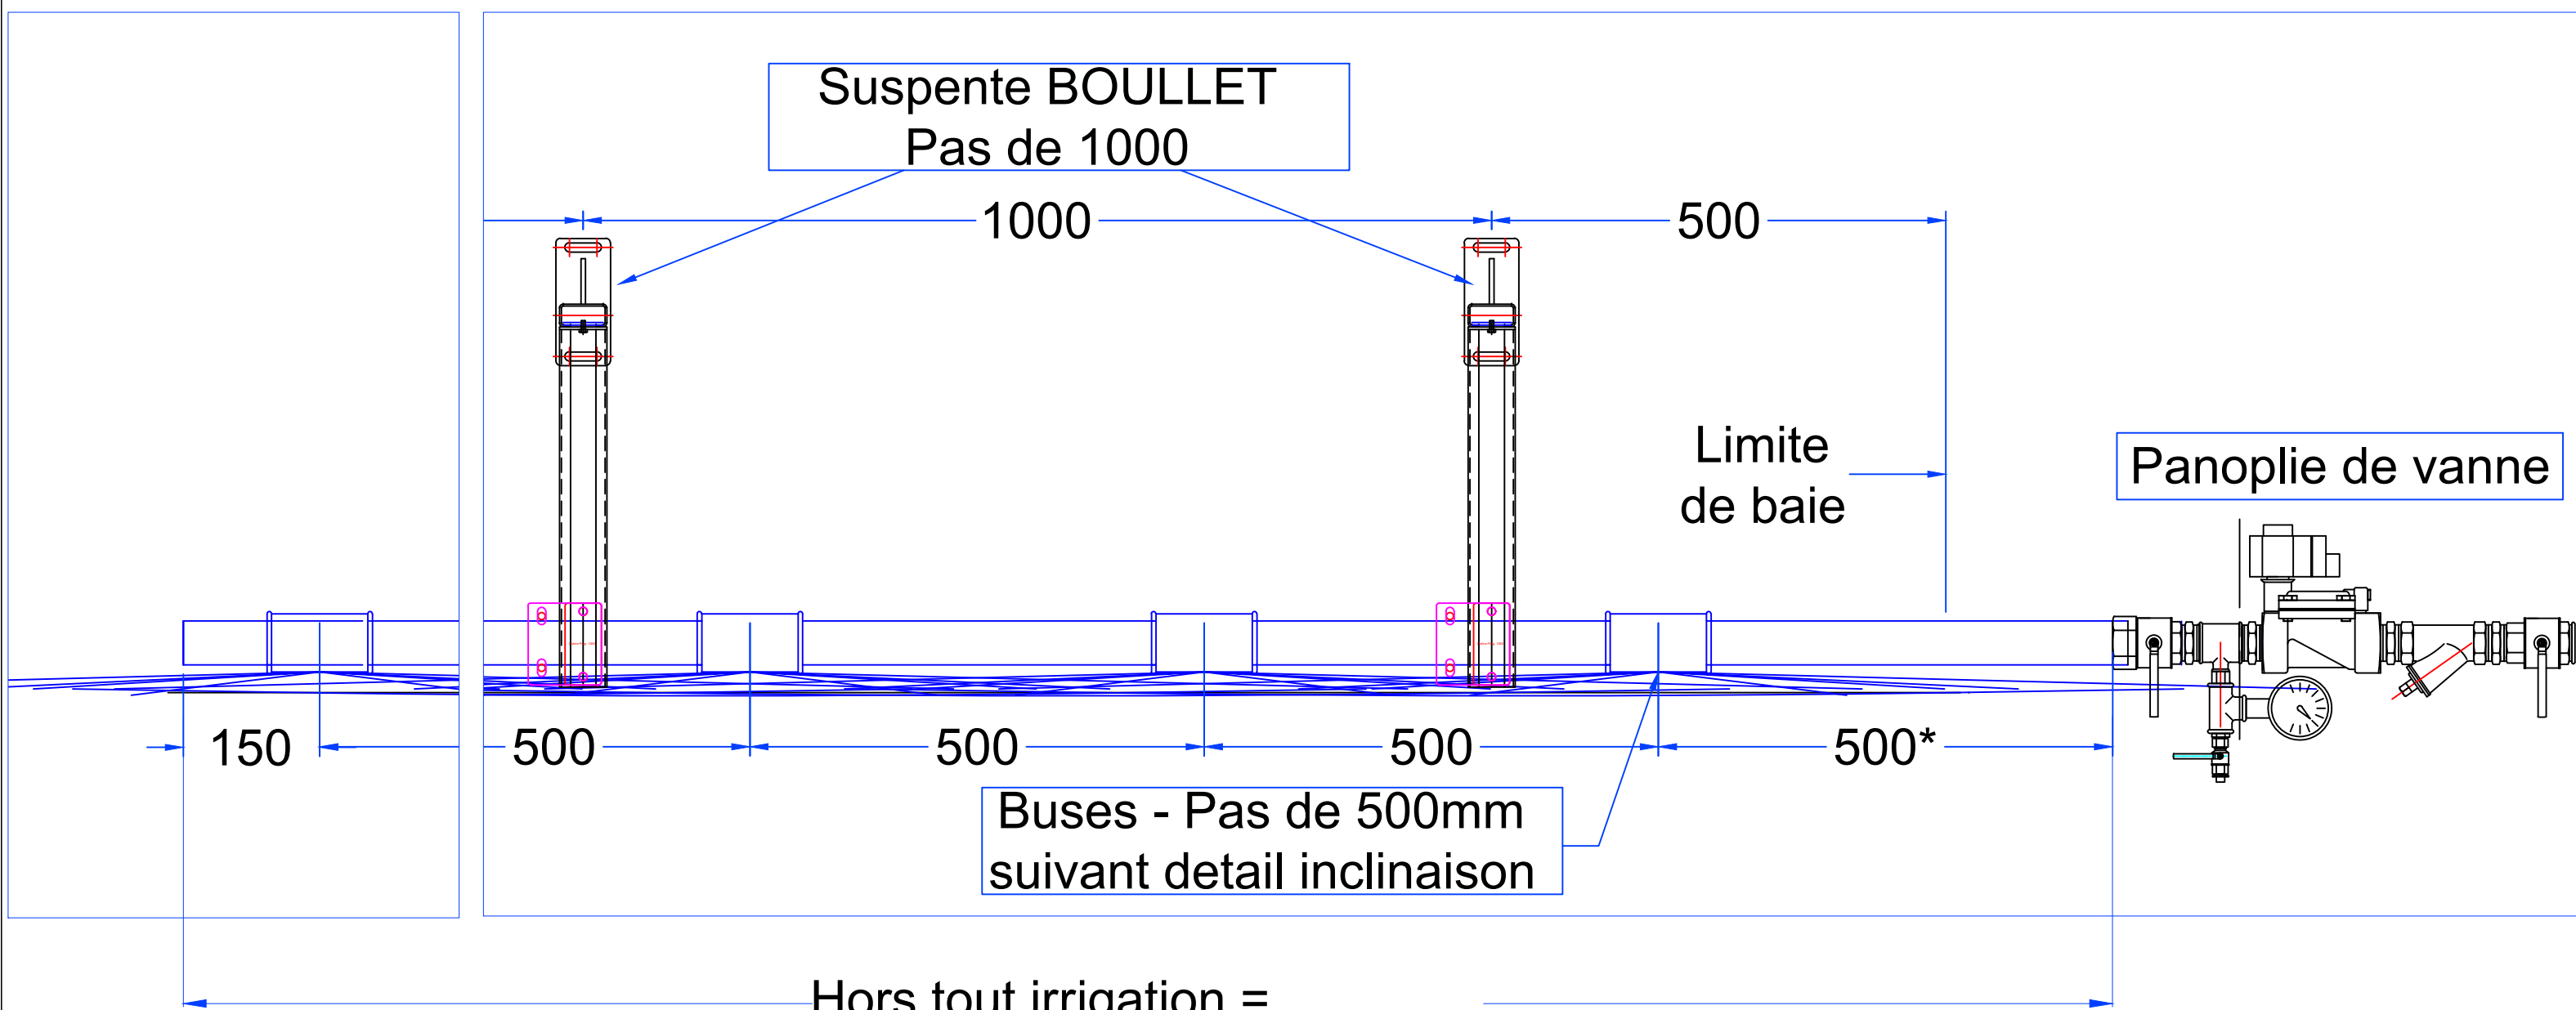

Hors tout irrigation = _____
DEBIT Standard suivant B768

Largeur de BAIE= _____
 1 panoplie de vanne
 1 rampe
 _____ Buses au pas de 500mm
 _____ Raccord à étrier


IndA - 24-09-10 - ajout vue d'ensemble rampe.

PANOPLIE D'ALIMENTATION		
Rideau textile EI 120		
TYPE : 1 1 1		
PAGE: 2/2	Plan: B754A	11/01/2010



"Les marches de l'Oise"
 bâtiment "Athènes"
 BP 30 019
 60104 Creil Cedex 01
 Tél. : 03.44.64.98.98
 Fax : 03.44.64.98.99
 E-mail : contact@boulet.fr

* Pour des largeur de BAIE <2000;
 positionner la 1er buse à 300mm de la
 panoplie

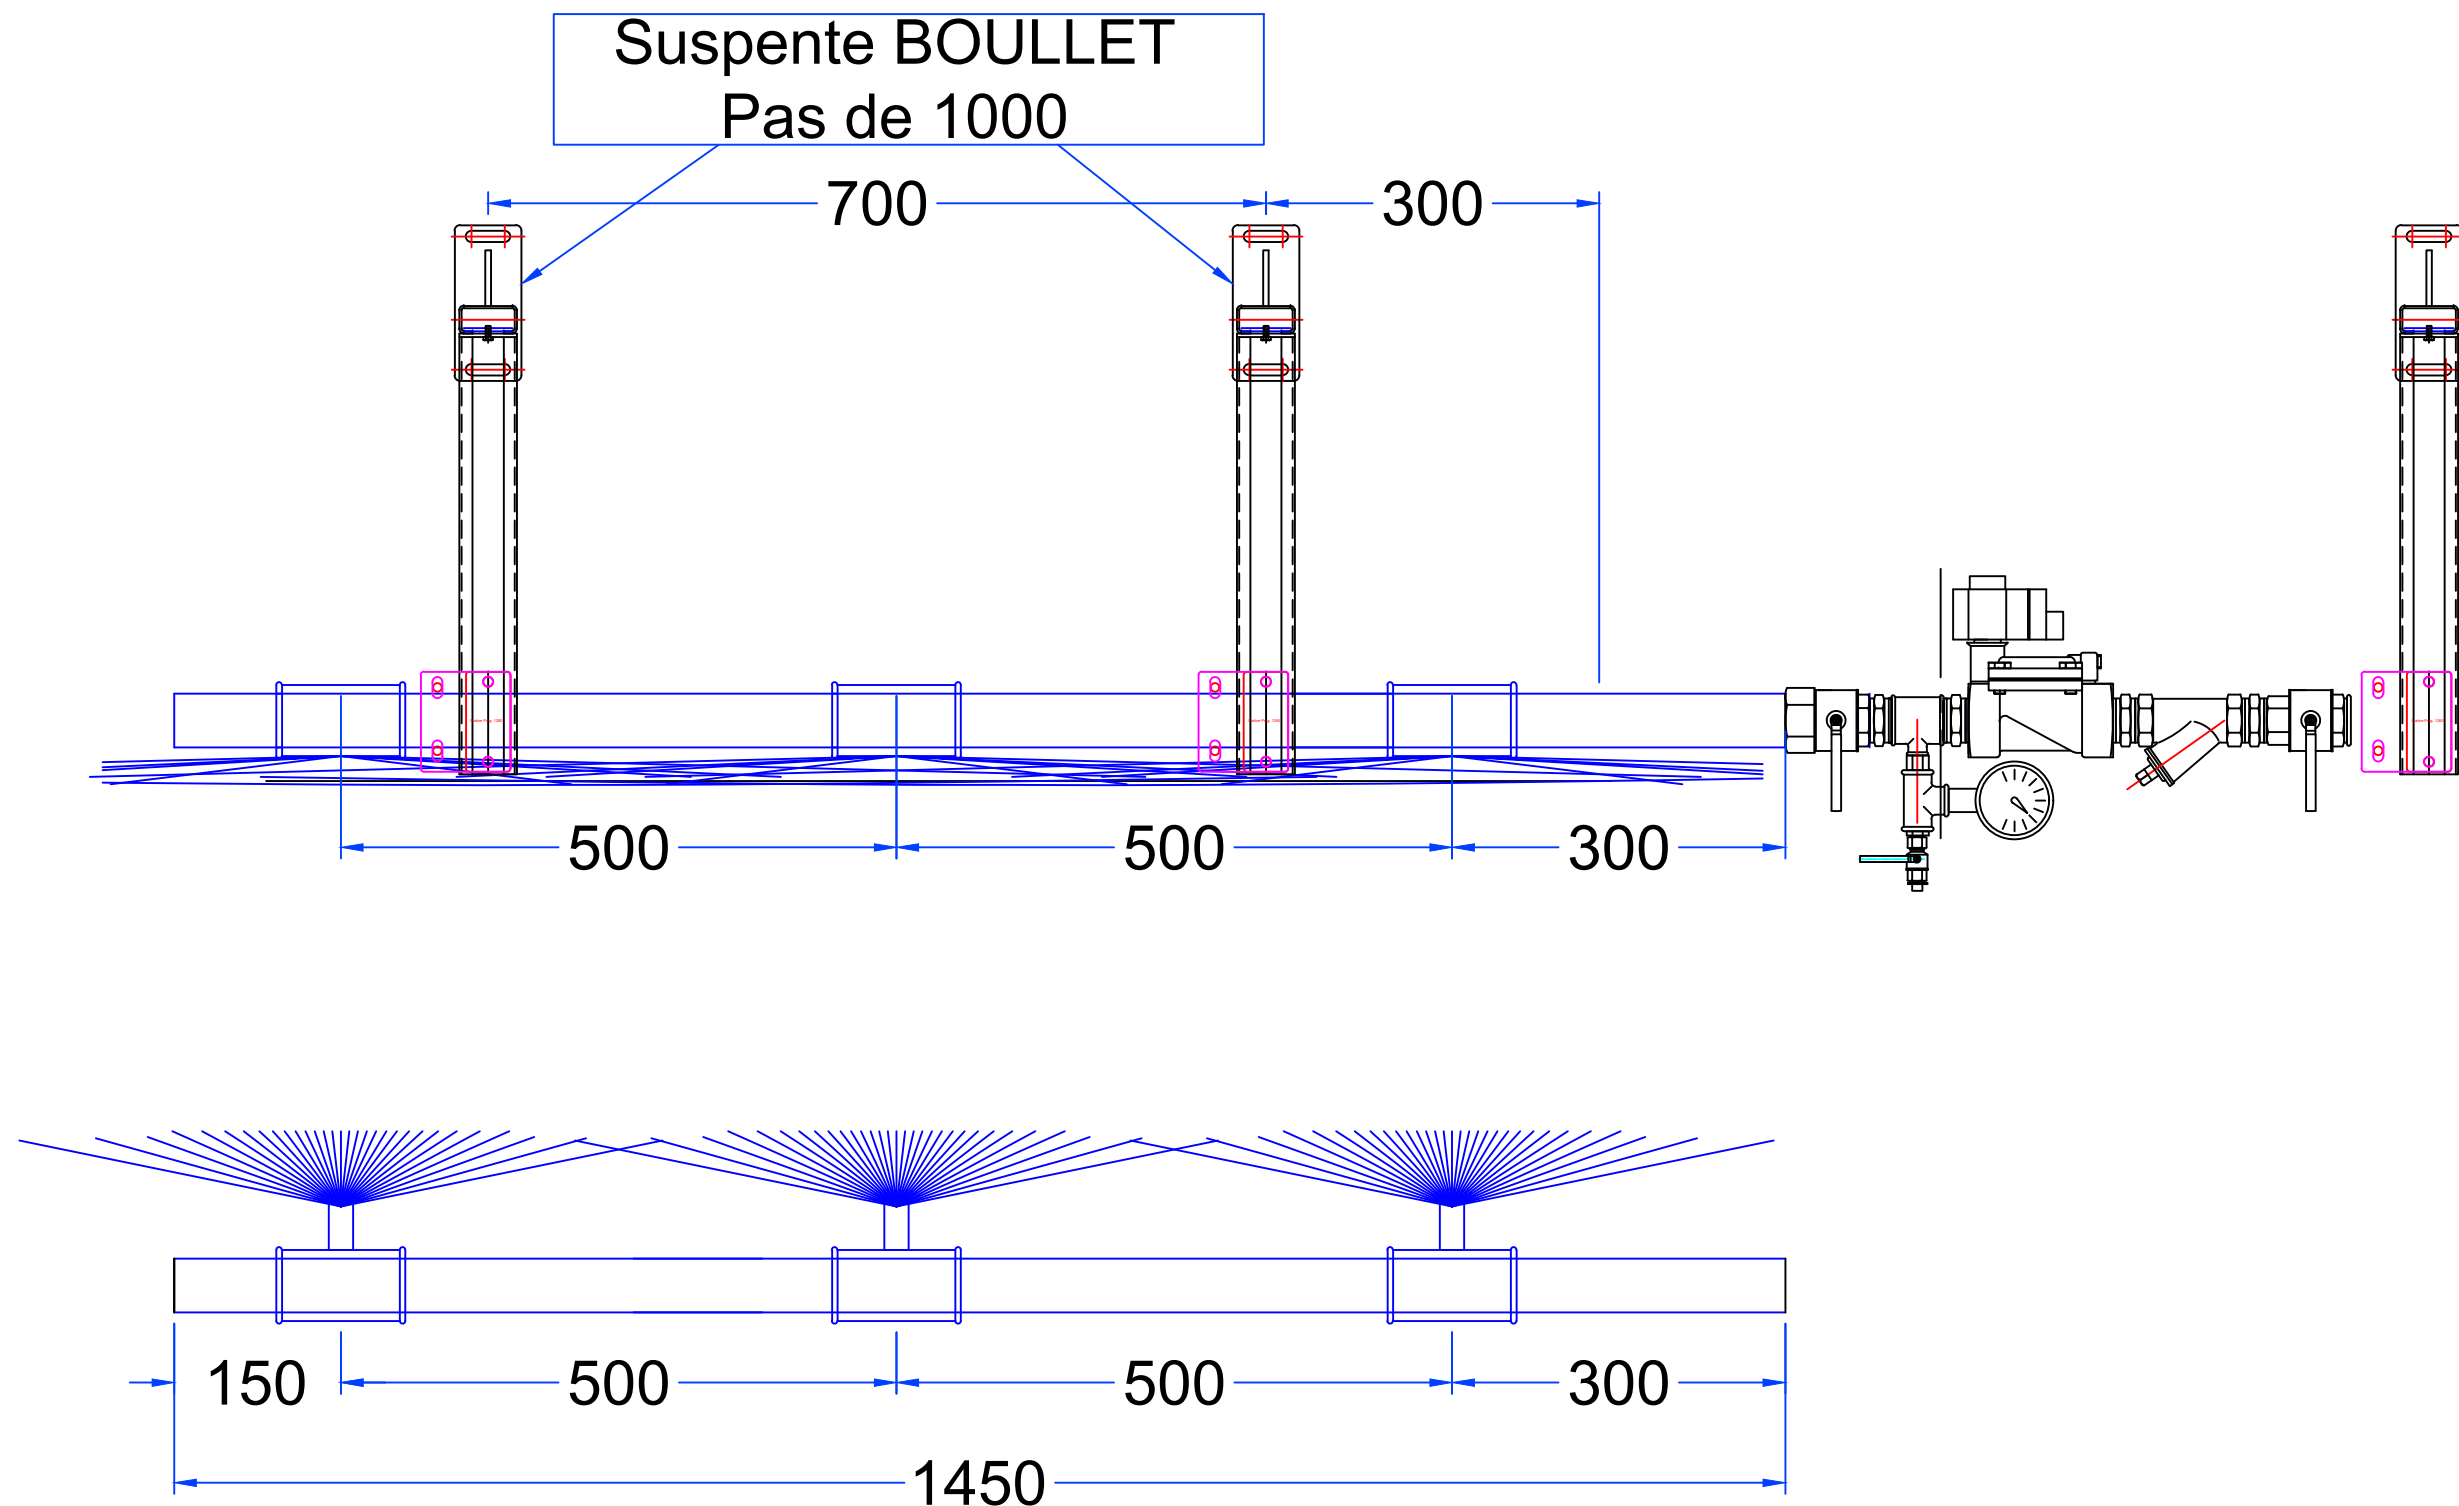

Largeur de BAIE= 1200

1 panoplie de vanne comprenant:

- Electrovanne WZB2 NO (EPDM) 1"1/2 - 24Vdc
- 2 vannes 1/4 de tour
- 1 Filtre Y
- 1 T avec réduction + manomètre + évacuation

1 rampe Lg= 1450

3 Buses au pas de 500mm

3 Raccord à étrier

1 coude à 90° (dans le colisage)

NA10070107 - IPS

PANOPLIE D'ALIMENTATION

Rideau textile EI 120

TYPE : 1 1 1

PAGE: 1 / 1

Plan: B754A

11/01/2010



"Les marches de l'Oise"
bâtiment "Athènes"
BP 30 019
60104 Creil Cedex 01
Tél. : 03.44.64.98.98
Fax : 03.44.64.98.99
E-mail : contact@boulet.fr