


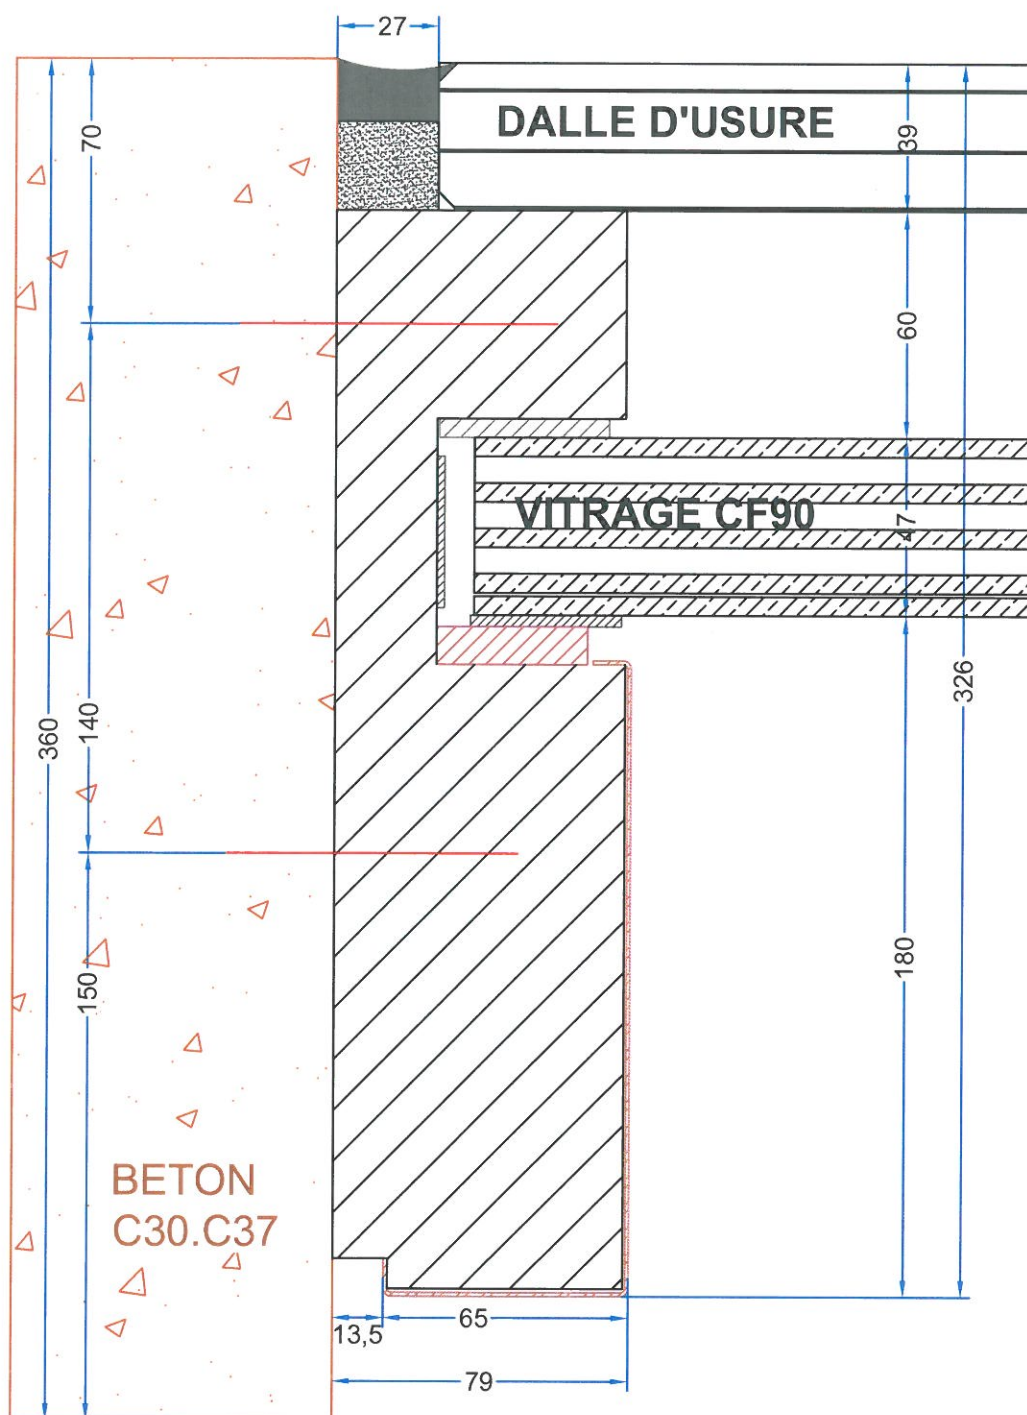

boulet
PORTES COUPE-FEU

"Les marches de l'oise"
bat. "Athènes"

BP 30 019 - 60104 Creil Cedex 01
Tél. : 03.44.64.98.98 - Fax : 03.44.64.98.99

FERMETURES COUPE-FEU

Plancher vitré chargé
REI90 500Kg/m² Type 116
Coupe sur profil périphérique
P.V. n° 11-H-581

Plan N° :	B783	Indice:	*
N° OD :		Ech. :	1:2
Client :	BOULLET		
Date :	22-02-2012	Dess. :	A.KANE
Fichier :	B783.DWG		

CE PLAN EST LA PROPRIETE DE LA SOCIETE BOULLET. IL NE PEUT ETRE NI COPIE, NI UTILISE PAR DES TIERS ET NE DOIT PAS ETRE COMMUNIQUE SANS NOTRE AUTORISATION ECRITE.