


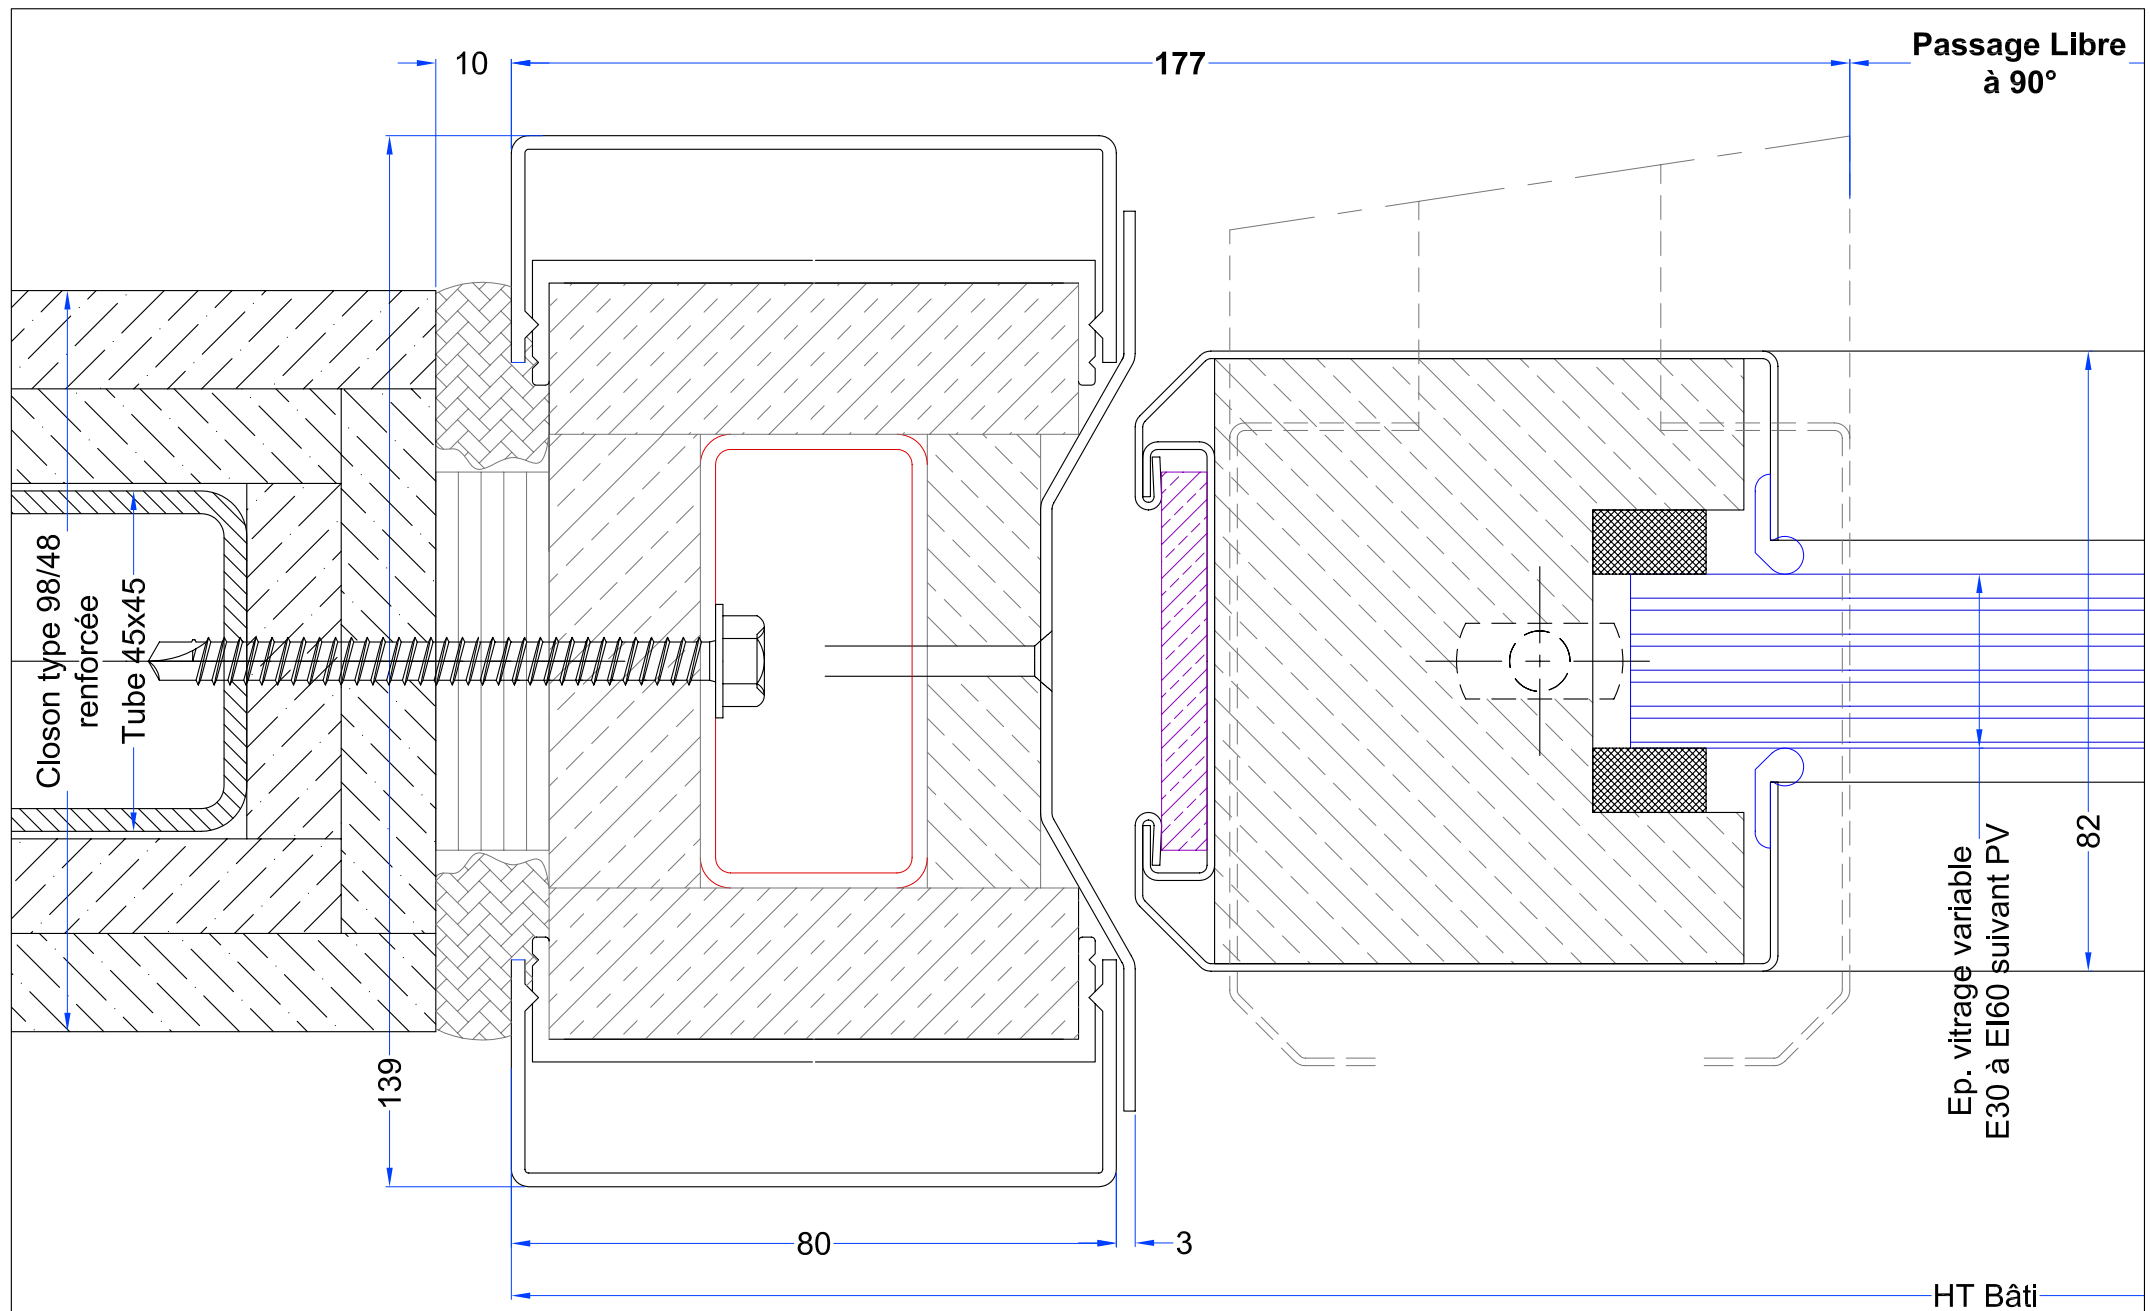

"Les marches de l'Oise"
bâtiment "Athènes"
BP 30 019 - 60104 Creil Cedex 01
Tél. : 03.44.64.98.98 - Fax : 03.44.64.98.99
Email : contact@boullet.fr

COUPE DE PRINCIPLE
PVV T114 - T118
COUPE 10

n° plan :	B803	Ind :	0
Date :	23-02-11	Echelle :	1:1
PV :	11-V-228 / 11-A-517		
Dessinateur :	A. TROSLARD		