N° Planche	Désignation	Ind	Date modification	Modification(s)
B832	Nomenclature générale	/	09/03/2015	ORIGINAL
B832 - p1	Vue d'ensemble PPMR 1V T26 EI60 / T28 EI120	/	09/03/2015	ORIGINAL
B832 - p2	Vue d'ensemble PPMR 2V T27 EI60 / T29 EI120	/	09/03/2015	ORIGINAL
B832 - p3	Oculus PPMR 1V - 2V T26-T27 en EI60 ou EI30	/	09/03/2015	ORIGINAL
B832 - p4	Grille de ventilation 1V - 2V T26-27-28-29 en EI60 ou EI120	/	09/03/2015	ORIGINAL
B832 - p5	gestion 2/3 paumelles + portillon : 1V - 2V T26-27-28-29 en EI60 ou EI120	/	09/03/2015	ORIGINAL
B832 - p6	Option talon - 4 faces - plinthe automatique : 1V - 2V T26-27-28-29 en EI60 ou EI120	/	09/03/2015	ORIGINAL
B832 - p7	Fixation parement sur traverse H & B : 1V - 2V T26-27-28-29 en EI60 ou EI120	/	09/03/2015	ORIGINAL
B832 - p8	Variante d'huisserie A sceller / a cheviller : 1V - 2V T26-27-28-29 en EI60 ou EI120	/	09/03/2015	ORIGINAL
B832 - p9	Fixation paumelles inox : 1V - 2V T26-27-28-29 en EI60 ou EI120	/	09/03/2015	ORIGINAL
B832 - p10	Mise en œuvre sur cloison EMV : 1V - 2V T28 - T29 en EI60 (déclassement)	/	09/03/2015	ORIGINAL
B832 - p11	Elements de quincaillerie 1V - 2V T26-27-28-29 en EI60 ou EI120	/	09/03/2015	ORIGINAL

boullet
PORTES COUPE-FEU
"Les marches de l'Oise"
bâtiment "Athènes"
B.P. N° 30 019 - 60104 Creil Cedex 01
Tèl. : 03.44.64.98.98 - Fax : 03.44.64.98.99
E-mail : contact@boullet.fr

PPMR 1V & 2V
Nomenclature

T26-27 - EI60
T28-29 - EI120

Planche N°: 0

P.V. N° : EFR 14-001671

Ech. : /

BOULLET

Date : 09-03-15

Dess. : A.TROSLARD

Plan N°: B832

CE PLAN EST LA PROPRIETE DE LA SOCIETE BOULLET. IL NE PEUT ETRE NI COPIE, NI UTILISE PAR DES TIERS ET NE DOIT PAS ETRE COMMUNIQUE SANS NOTRE AUTORISATION ECRITE.

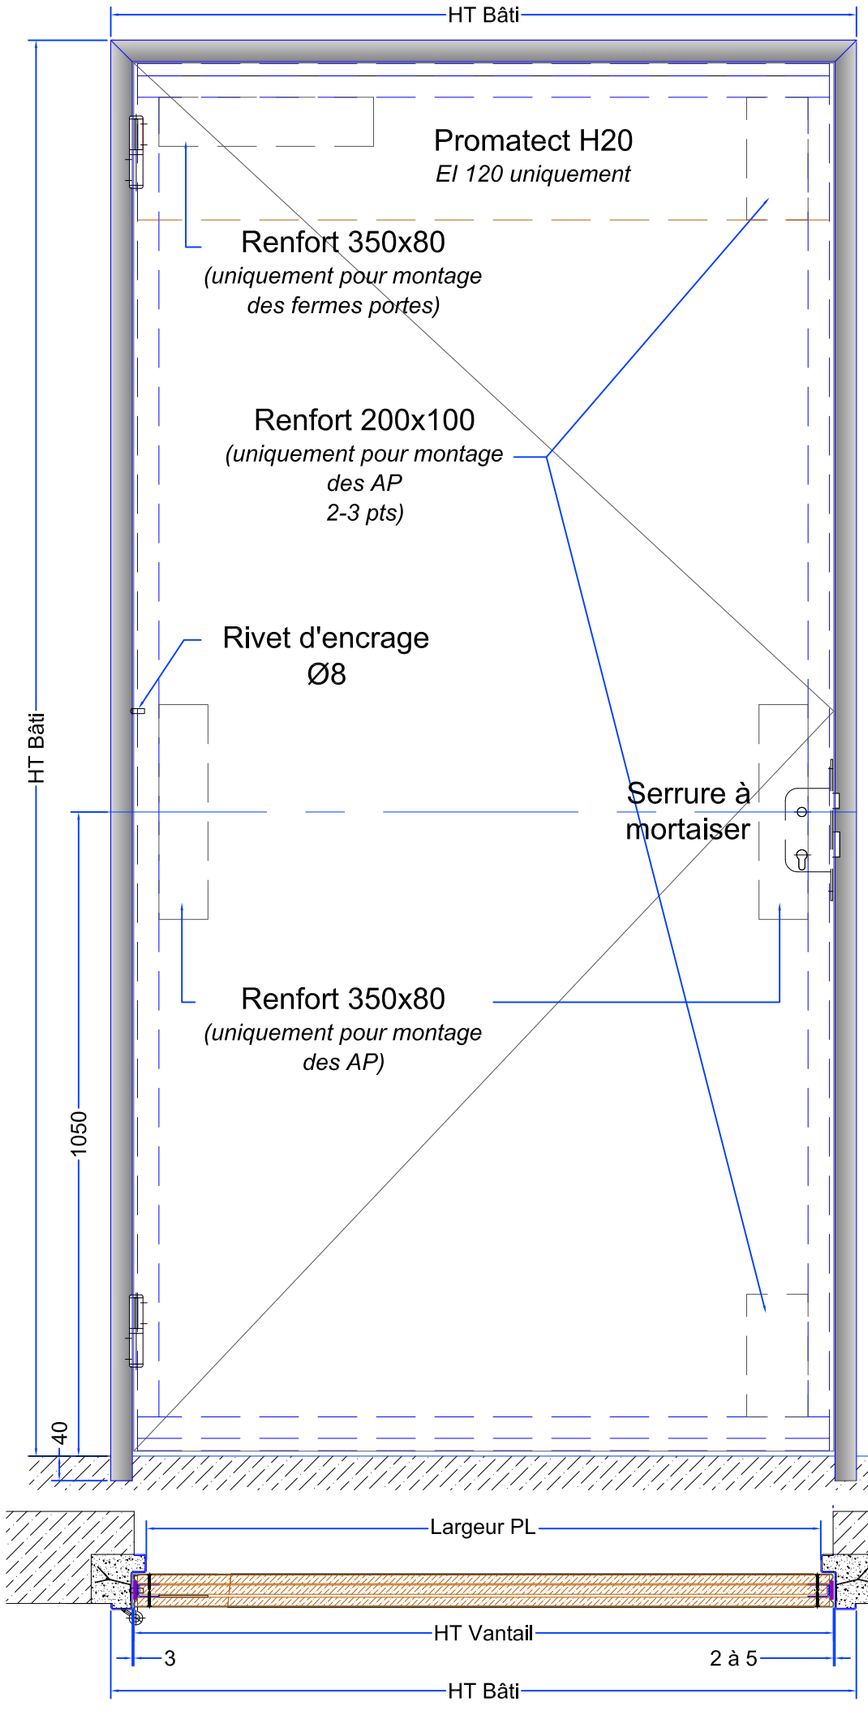

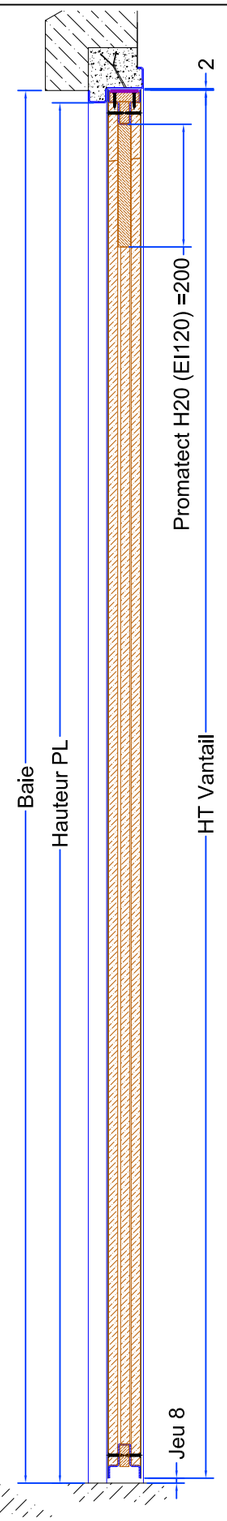

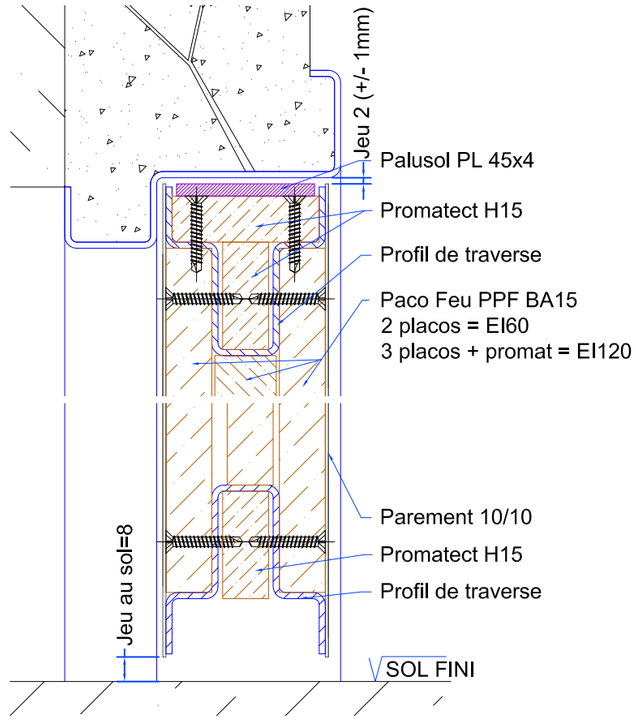

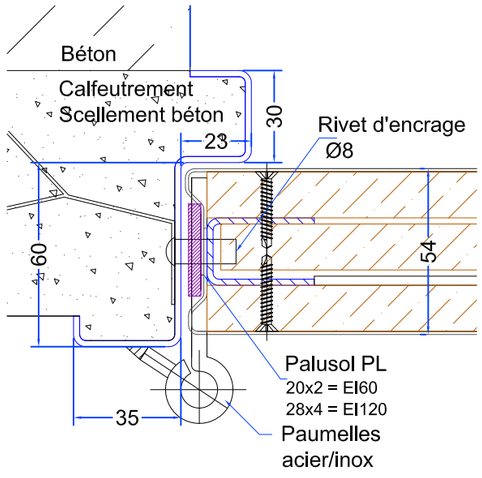

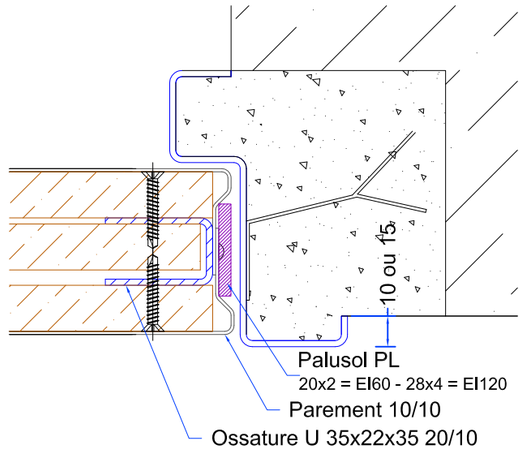

boullet
PORTES COUPE-FEU
"Les marches de l'Oise"
bâtiment "Athènes"
B.P. N° 30 019 - 60104 Creil Cedex 01
Tél. : 03.44.64.98.98 - Fax : 03.44.64.98.99
E-mail : contact@boullet.fr

PPMR 1 Vantail
Vue d'ensemble

T26 - EI60 - 2 placos
T28 - EI120 - 3 placos

Planche N°: 1

P.V. N° : EFR 14-001671

Ech. : 1:10 + 1:2

BOULLET

Date : 09-03-15

Dess. : A.TROSLARD

Plan N°: B832

CE PLAN EST LA PROPRIETE DE LA SOCIETE BOULLET. IL NE PEUT ETRE NI COPIE, NI UTILISE PAR DES TIERS ET NE DOIT PAS ETRE COMMUNIQUE SANS NOTRE AUTORISATION ECRITE.

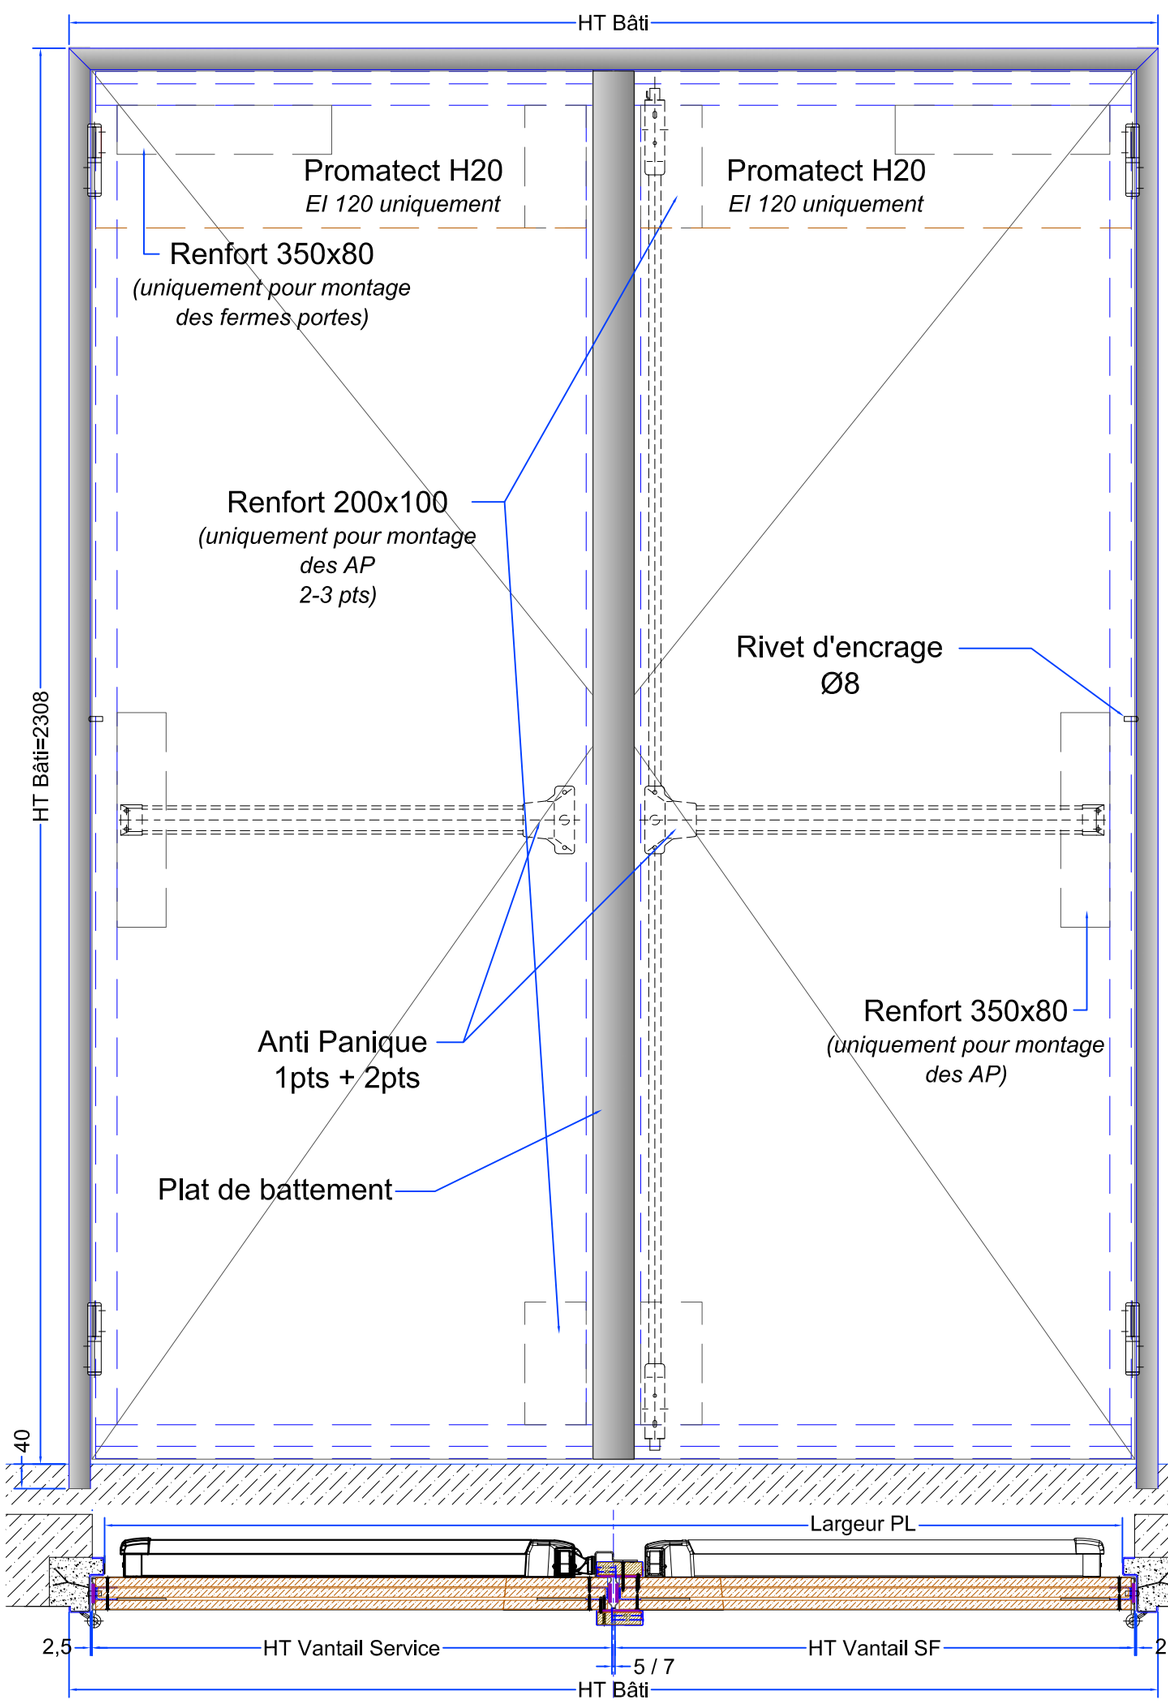

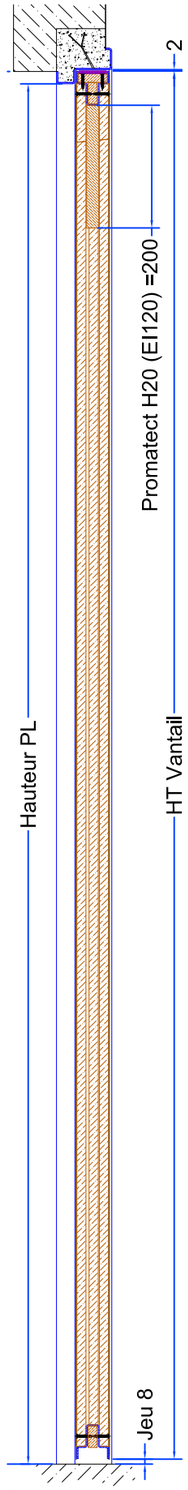

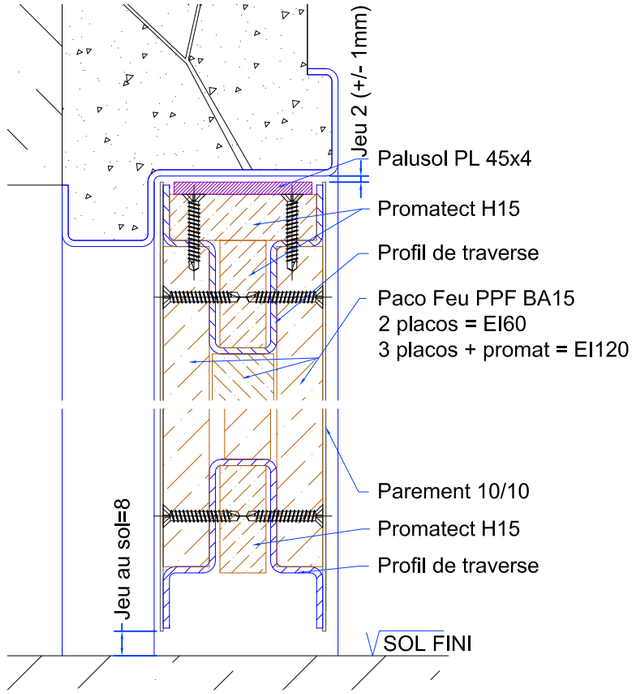

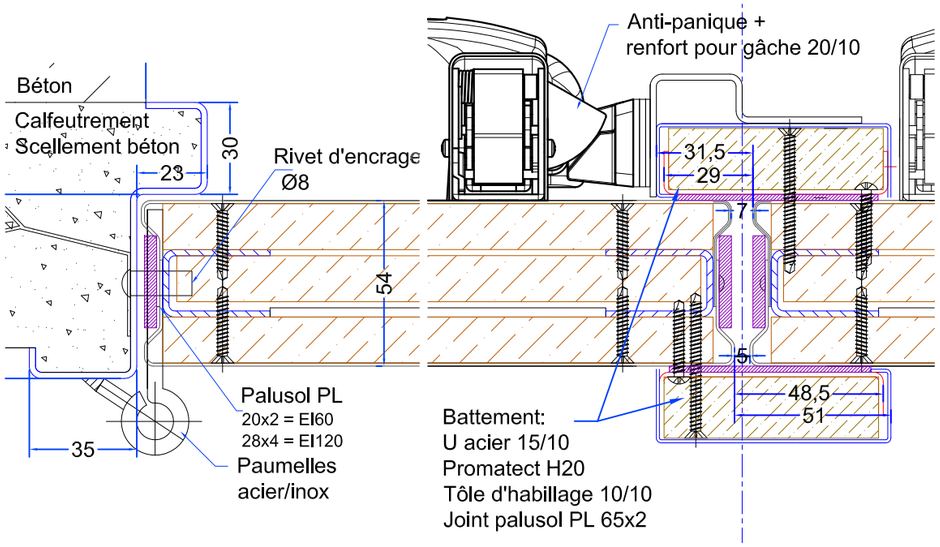

boullet
PORTES COUPE-FEU

PPMR 2 Vantaux
Vue d'ensemble

T27 - EI60 - 2 placos
T29 - EI120 - 3 placos

Planche N°: 2

P.V. N° : EFR 14-001671

Ech. : 1:10 + 1:2

BOULLET

Date : 09-03-15

Dess. : A.TROSLARD

Plan N°: B832

CE PLAN EST LA PROPRIETE DE LA SOCIETE BOULLET. IL NE PEUT ETRE NI COPIE, NI UTILISE PAR DES TIERS ET NE DOIT PAS ETRE COMMUNIQUE SANS NOTRE AUTORISATION ECRITE.

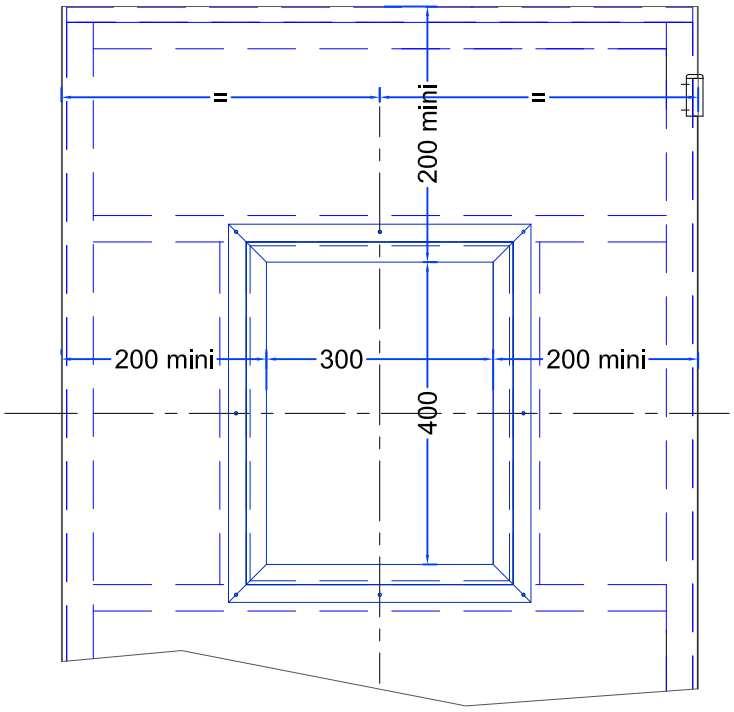

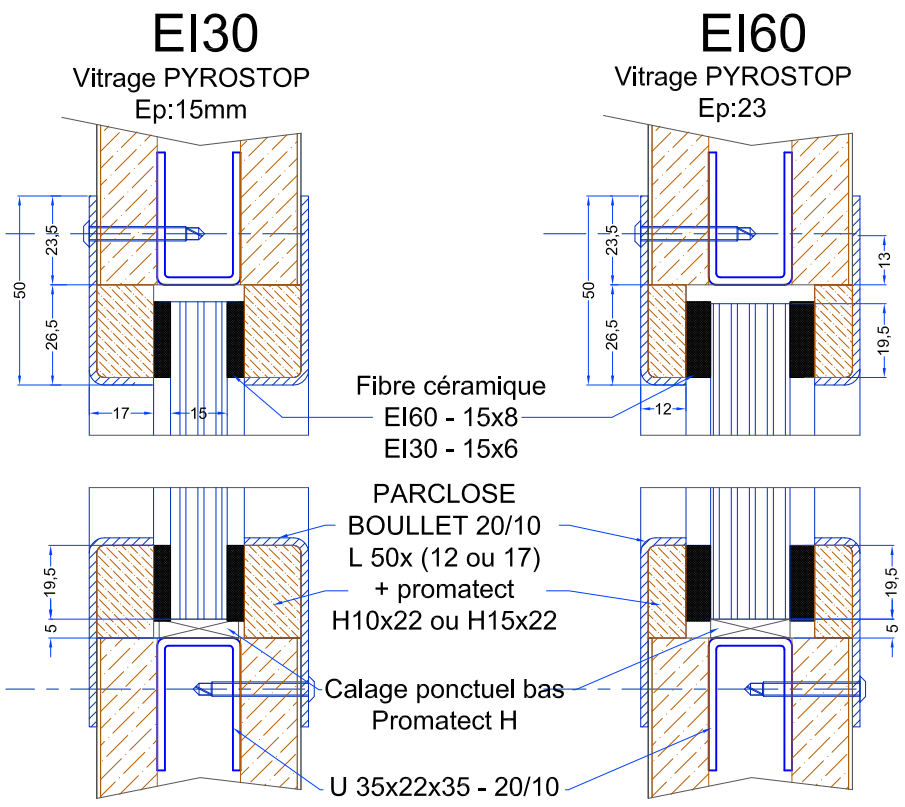

boullet
PORTES COUPE-FEU
"Les marches de l'Oise"
bâtiment "Athènes"
B.P. N° 30 019 - 60104 Creil Cedex 01
Tèl. : 03.44.64.98.98 - Fax : 03.44.64.98.99
E-mail : contact@boullet.fr

PPMR 1V & 2V
Oculus

T26 & T27
EI60 + EI30

Planche N°: 3

P.V. N° : EFR 14-001671

Ech. : 1:10 + 1:2

BOULLET

Date : 09-03-15

Dess. : A.TROSLARD

Plan N°: B832

CE PLAN EST LA PROPRIETE DE LA SOCIETE BOULLET. IL NE PEUT ETRE NI COPIE, NI UTILISE PAR DES TIERS ET NE DOIT PAS ETRE COMMUNIQUE SANS NOTRE AUTORISATION ECRITE.

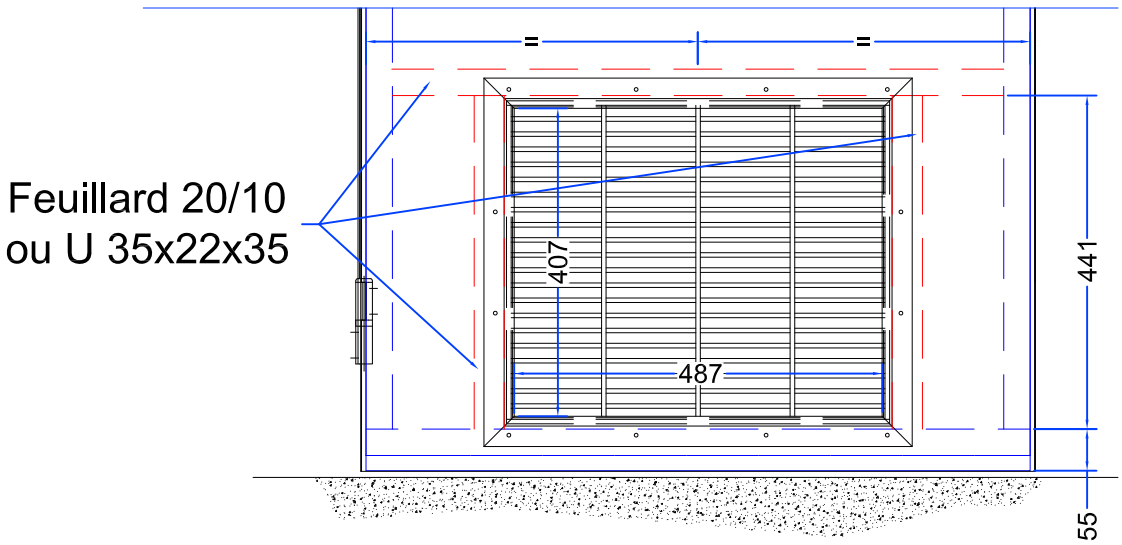

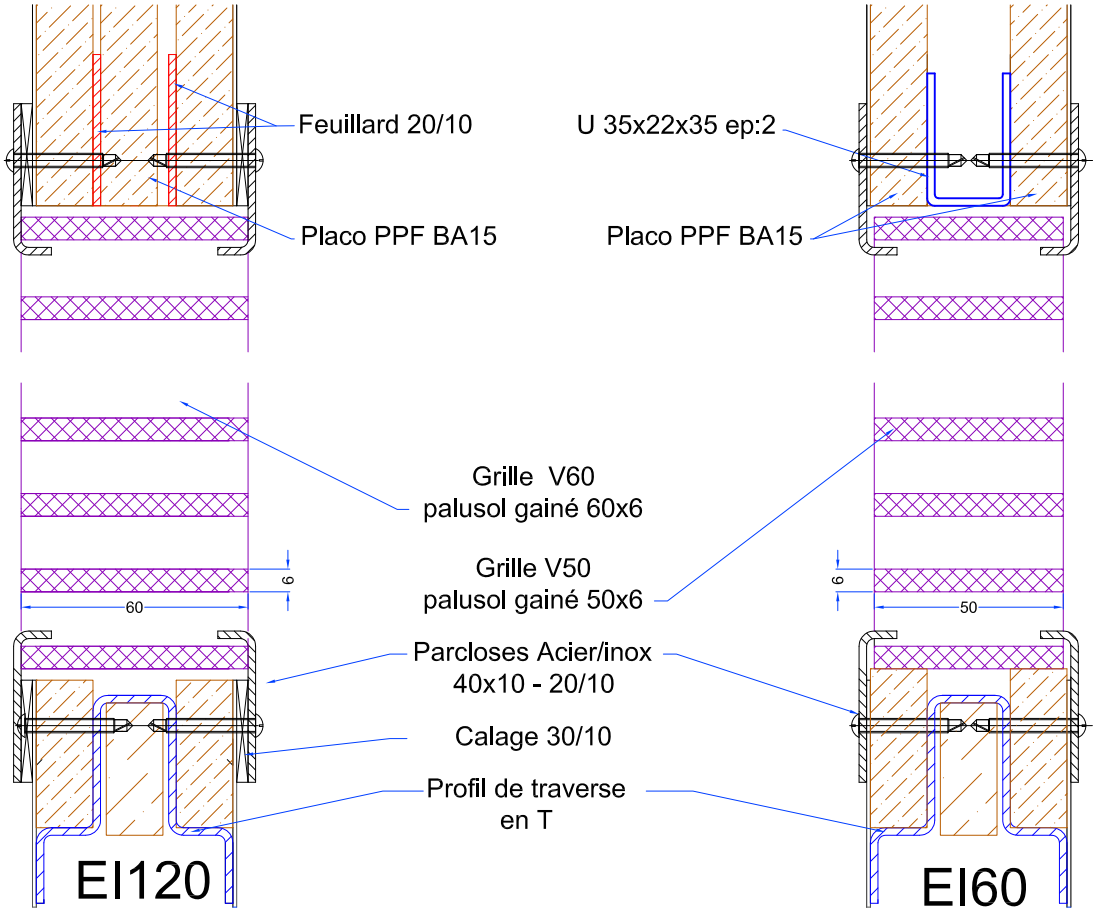

boullet
PORTES COUPE-FEU
"Les marches de l'Oise"
bâtiment "Athènes"
B.P. N° 30 019 - 60104 Creil Cedex 01
Tèl. : 03.44.64.98.98 - Fax : 03.44.64.98.99
E-mail : contact@boullet.fr

PPMR 1V & 2V
Grille palusol

T26-27 - EI60
T28-29 - EI120

Planche N°: 4

P.V. N° : EFR 14-001671

Ech. : 1:10 + 1:2

BOULLET

Date : 09-03-15

Dess. : A.TROSLARD

Plan N°: B832

CE PLAN EST LA PROPRIETE DE LA SOCIETE BOULLET. IL NE PEUT ETRE NI COPIE, NI UTILISE PAR DES TIERS ET NE DOIT PAS ETRE COMMUNIQUE SANS NOTRE AUTORISATION ECRITE.

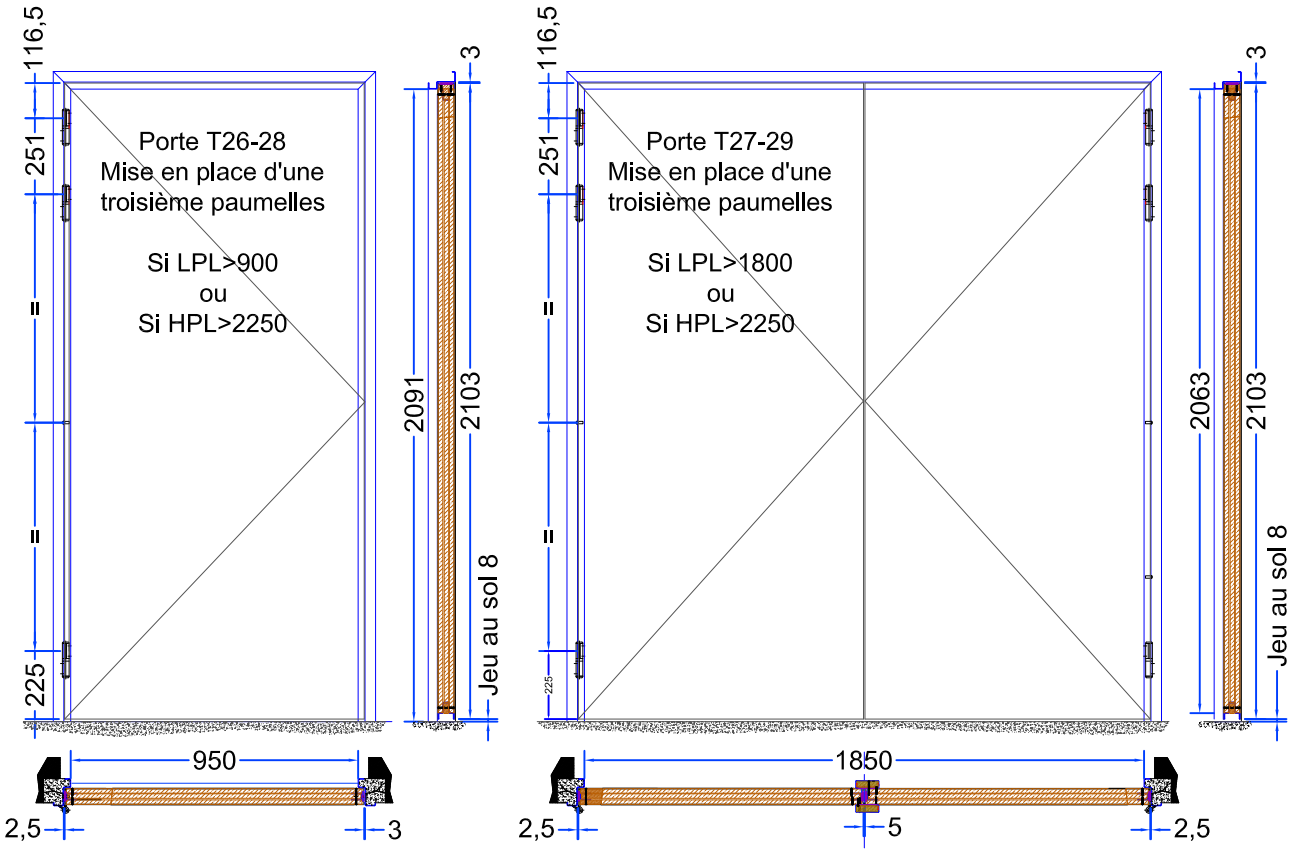

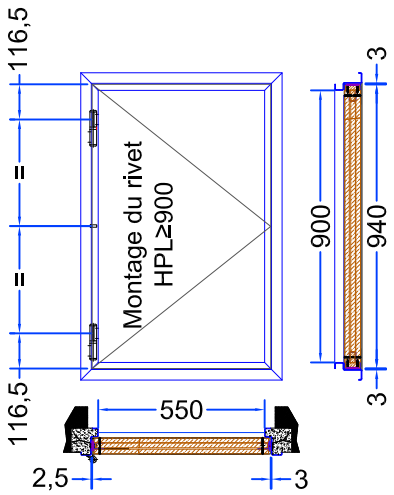

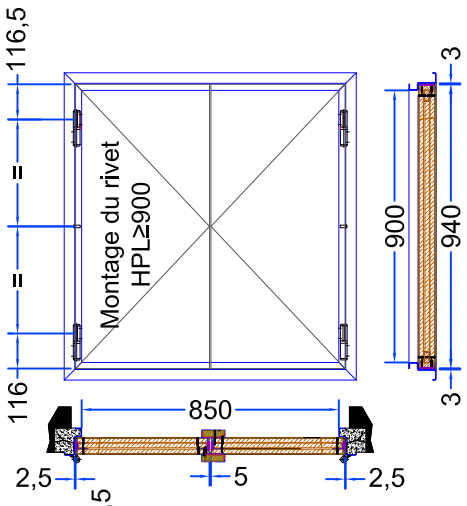

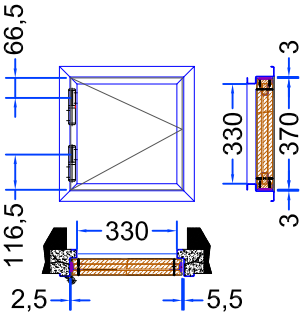

boullet
PORTES COUPE-FEU
"Les marches de l'Oise"
bâtiment "Athènes"
B.P. N° 30 019 - 60104 Creil Cedex 01
Tèl. : 03.44.64.98.98 - Fax : 03.44.64.98.99
E-mail : contact@boullet.fr

PPMR 1V & 2V
Variantes 3F / 4F
Montage 2-3 paumelles

T26-27 - EI60
T28-29 - EI120

Planche N°: 5

P.V. N° : EFR 14-001671

Ech. : /

BOULLET

Date : 09-03-15

Dess. : A.TROSLARD

Plan N°: B832

CE PLAN EST LA PROPRIETE DE LA SOCIETE BOULLET. IL NE PEUT ETRE NI COPIE, NI UTILISE PAR DES TIERS ET NE DOIT PAS ETRE COMMUNIQUE SANS NOTRE AUTORISATION ECRITE.

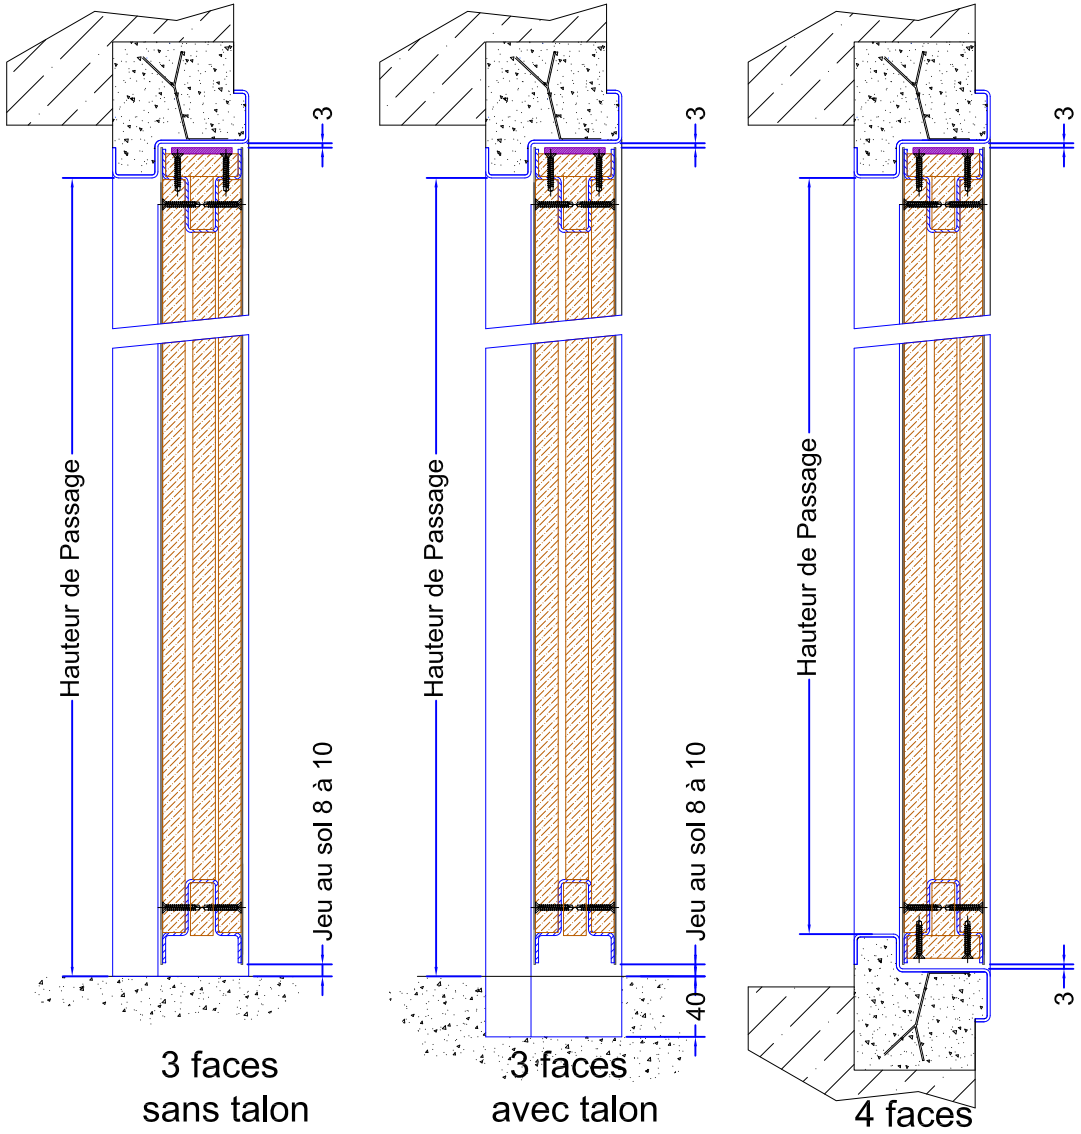

3 faces
sans talon

3 faces
avec talon

4 faces

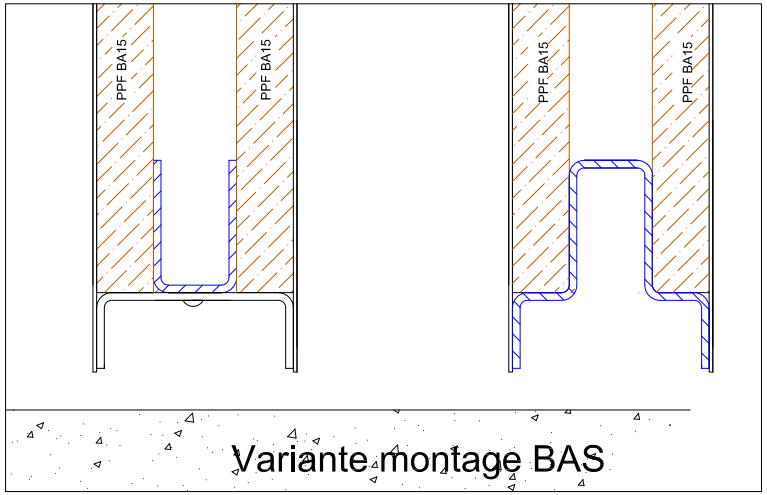

Variante montage BAS

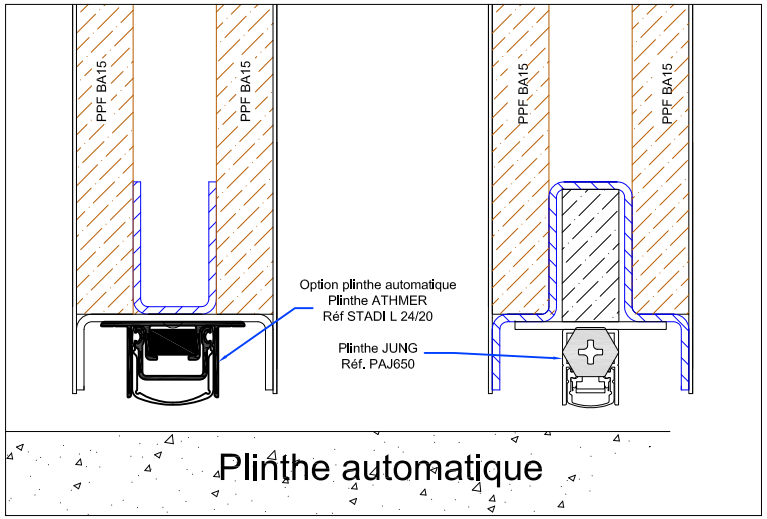

Plinthe automatique

boullet
PORTES COUPE-FEU
"Les marches de l'Oise"
bâtiment "Athènes"
B.P. N° 30 019 - 60104 Creil Cedex 01
Tèl. : 03.44.64.98.98 - Fax : 03.44.64.98.99
E-mail : contact@boullet.fr

PPMR 1V & 2V
Coupes verticales
Plinthe automatique

T26-27 - EI60
T28-29 - EI120

Planche N°: 6

P.V. N° : EFR 14-001671

Ech. : 1:5 / 1:2

BOULLET

Date : 09-03-15

Dess. : A.TROSLARD

Plan N°: B832

CE PLAN EST LA PROPRIETE DE LA SOCIETE BOULLET. IL NE PEUT ETRE NI COPIE, NI UTILISE PAR DES TIERS ET NE DOIT PAS ETRE COMMUNIQUE SANS NOTRE AUTORISATION ECRITE.

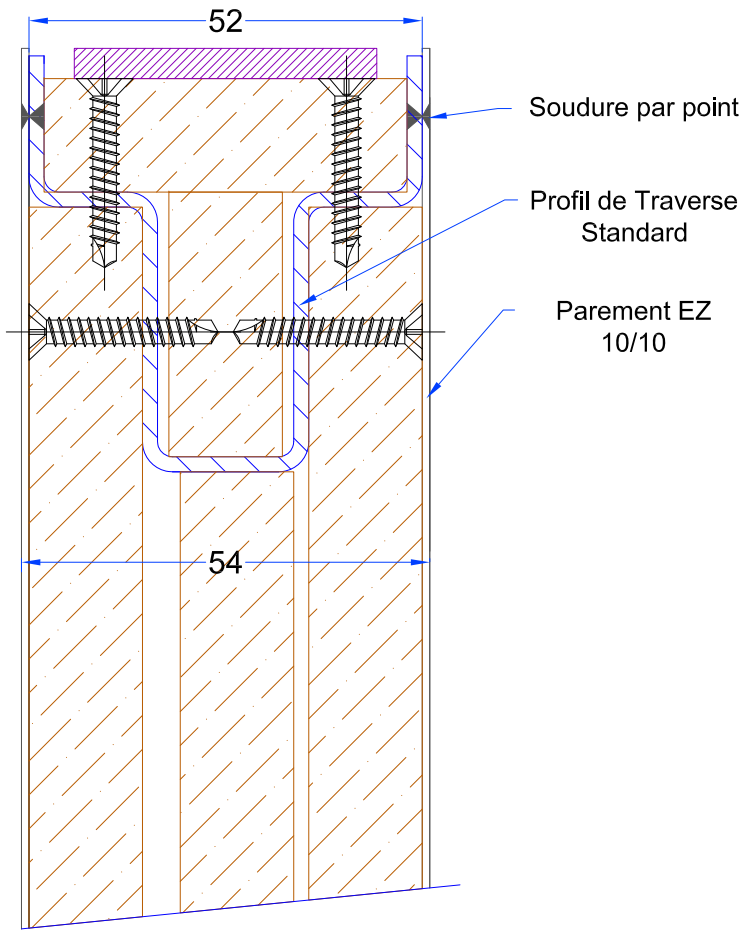

Parement soudé par point sur la traverse haute et basse

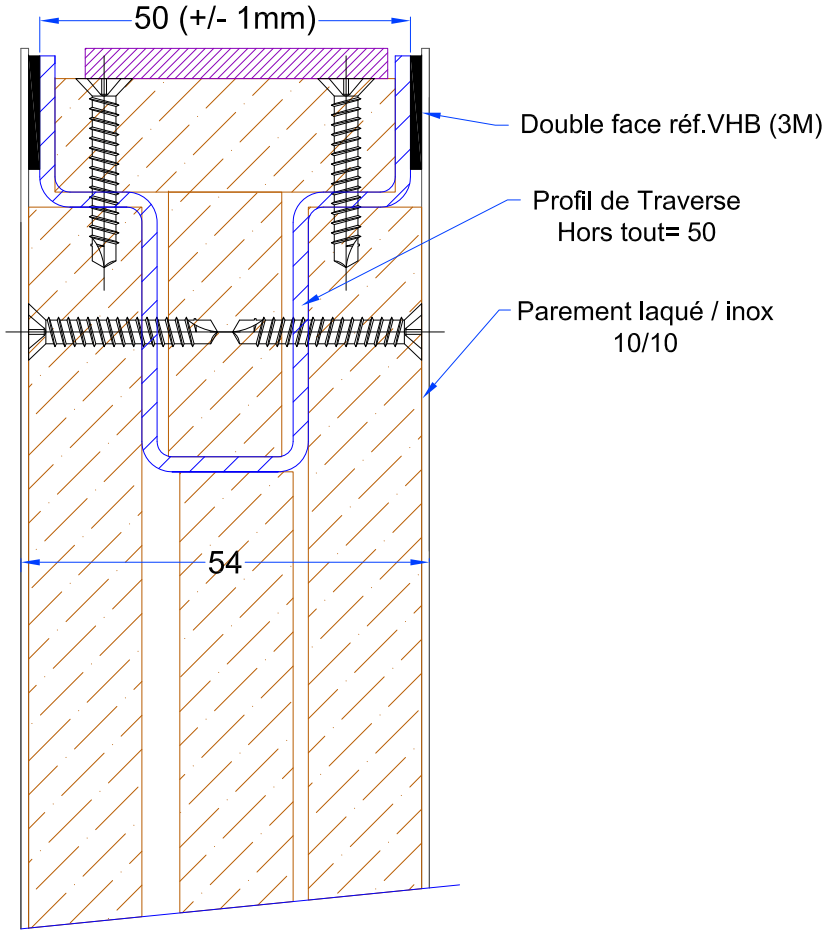

Parement collé sur la traverse haute et basse avec double face VHB

boullet
PORTES COUPE-FEU
"Les marches de l'Oise"
bâtiment "Athènes"
B.P. N° 30 019 - 60104 Creil Cedex 01
Tèl. : 03.44.64.98.98 - Fax : 03.44.64.98.99
E-mail : contact@boullet.fr

PPMR 1V & 2V
Fixation parement traverse haute / basse

T26-27 - EI60
T28-29 - EI120

Planche N°: 7

P.V. N° : EFR 14-001671

Ech. : 1:1

BOULLET

Date : 09-03-15

Dess. : A.TROSLARD

Plan N°: B832

CE PLAN EST LA PROPRIETE DE LA SOCIETE BOULLET. IL NE PEUT ETRE NI COPIE, NI UTILISE PAR DES TIERS ET NE DOIT PAS ETRE COMMUNIQUE SANS NOTRE AUTORISATION ECRITE.

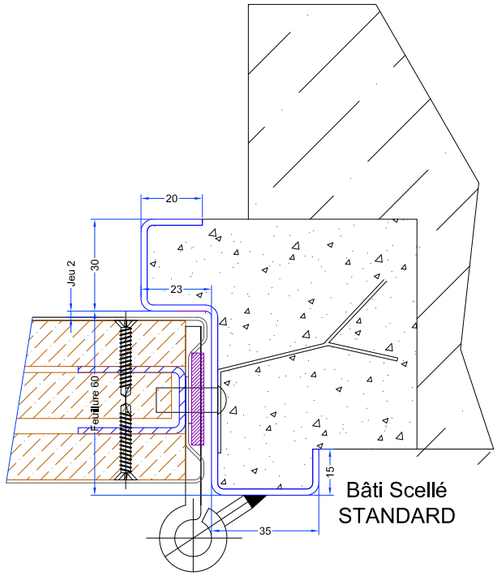

Bâti Scellé
STANDARD

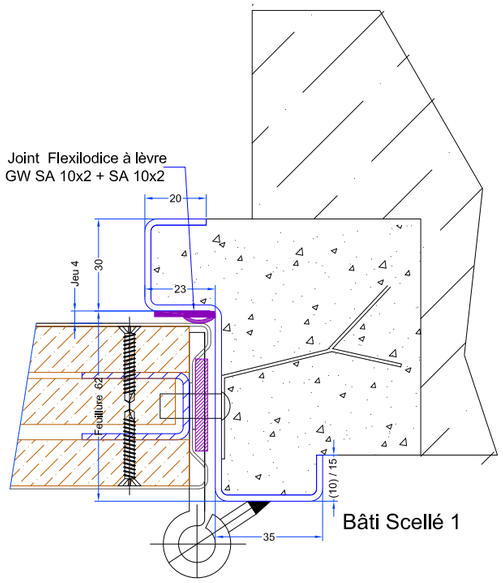

Bâti Scellé 1

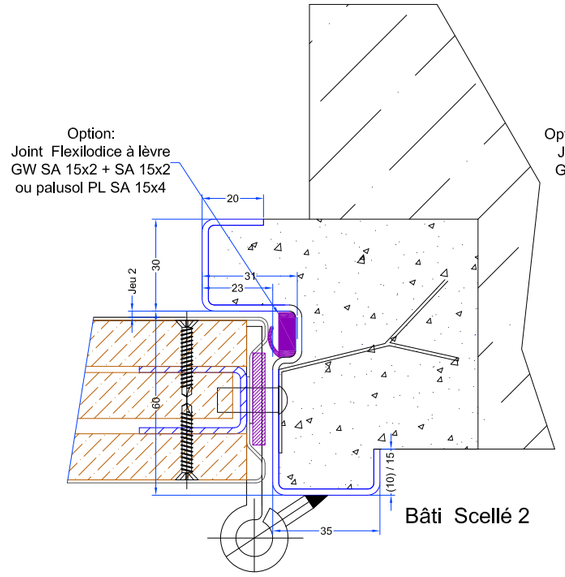

Bâti Scellé 2

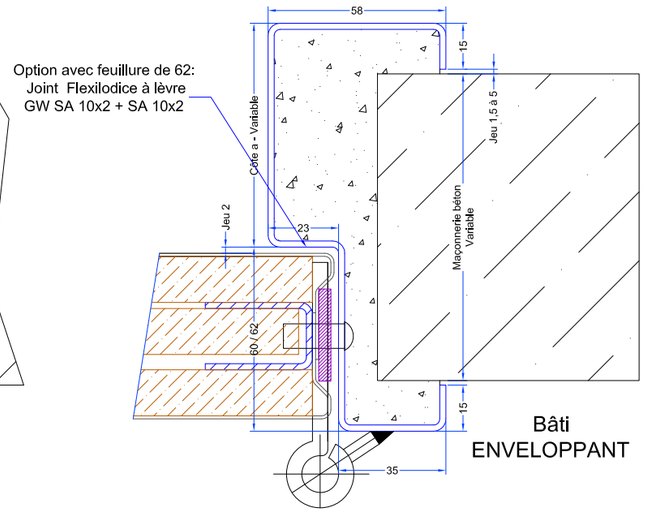

Bâti
ENVELOPPANT

Variante de bâti
A Sceller

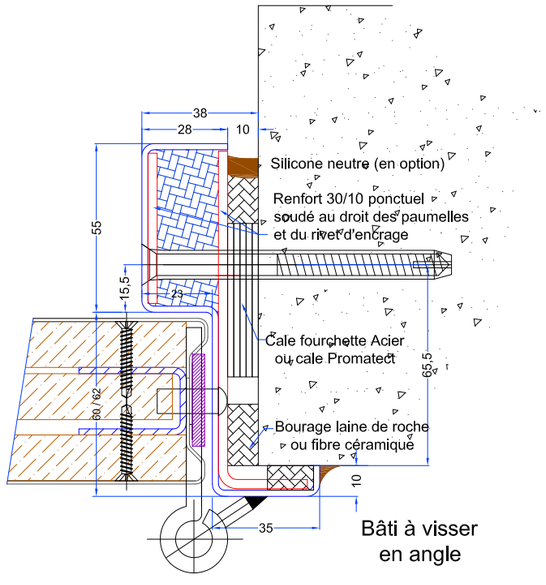

Bâti à visser
en angle

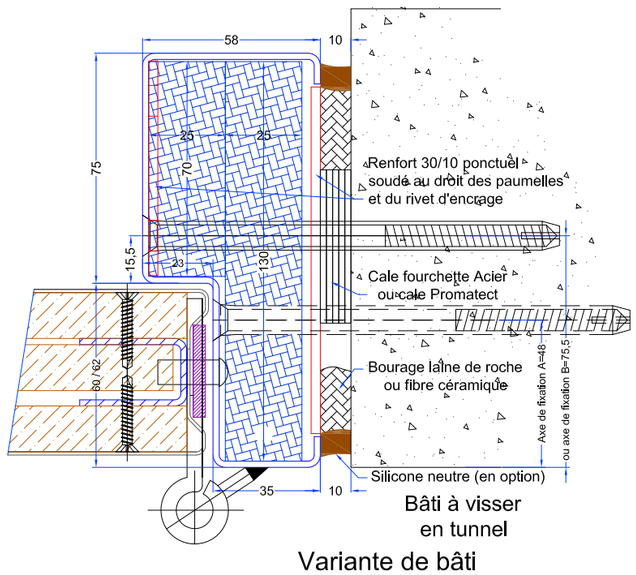

Bâti à visser
en tunnel

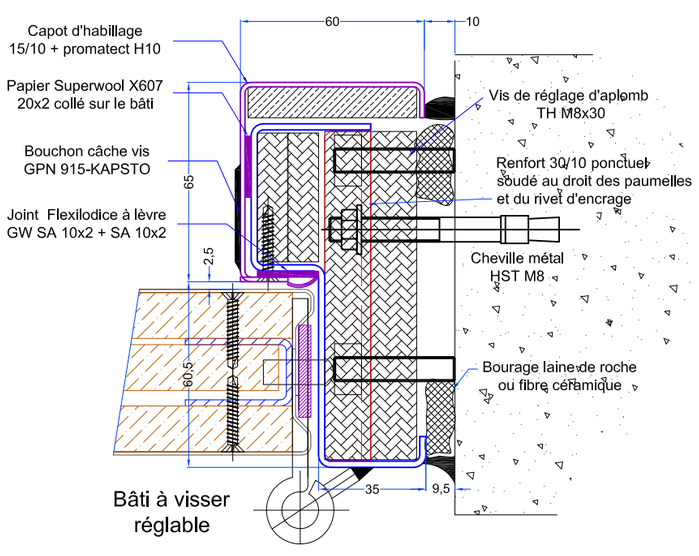

Bâti à visser
réglable

Variante de bâti
A visser

boullet
PORTES COUPE-FEU
"Les marches de l'Oise"
bâtiment "Athènes"
B.P. N° 30 019 - 60104 Creil Cedex 01
Tèl. : 03.44.64.98.98 - Fax : 03.44.64.98.99
E-mail : contact@boullet.fr

PPMR 1V & 2V
Variante d'huisserie
A sceller / A visser

T26-27 - EI60
T28-29 - EI120

Planche N°: 8

P.V. N° : EFR 14-001671

Ech. : 1:2

BOULLET

Date : 09-03-15

Dess. : A.TROSLARD

Plan N°: B832

CE PLAN EST LA PROPRIETE DE LA SOCIETE BOULLET. IL NE PEUT ETRE NI COPIE, NI UTILISE PAR DES TIERS ET NE DOIT PAS ETRE COMMUNIQUE SANS NOTRE AUTORISATION ECRITE.

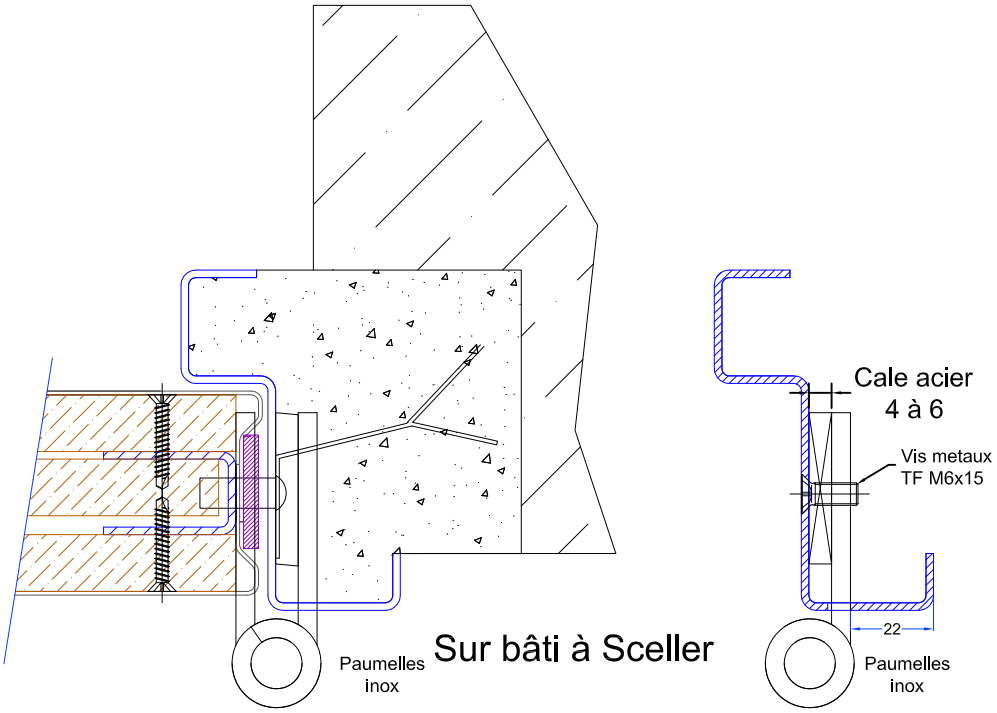

Sur bâti à Sceller

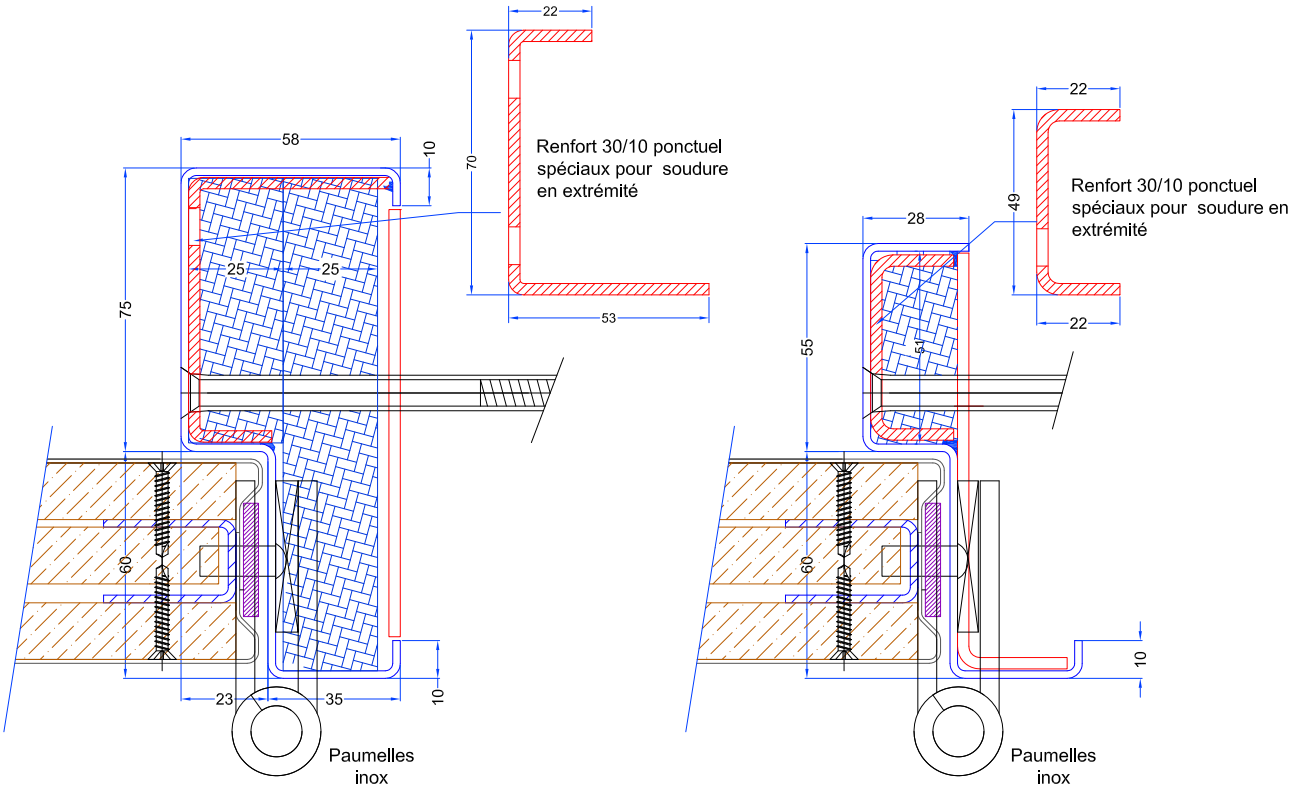

Sur bâti à Visser

boullet
PORTES COUPE-FEU
"Les marches de l'Oise"
bâtiment "Athènes"
B.P. N° 30 019 - 60104 Creil Cedex 01
Tèl. : 03.44.64.98.98 - Fax : 03.44.64.98.99
E-mail : contact@boullet.fr

PPMR 1V & 2V
Montage des paumelles inox

T26-27 - EI60
T28-29 - EI120

Planche N°: 9

P.V. N° : EFR 14-001671

Ech. : 1:2

BOULLET

Date : 09-03-15

Dess. : A.TROSLARD

Plan N°: B832

CE PLAN EST LA PROPRIETE DE LA SOCIETE BOULLET. IL NE PEUT ETRE NI COPIE, NI UTILISE PAR DES TIERS ET NE DOIT PAS ETRE COMMUNIQUE SANS NOTRE AUTORISATION ECRITE.

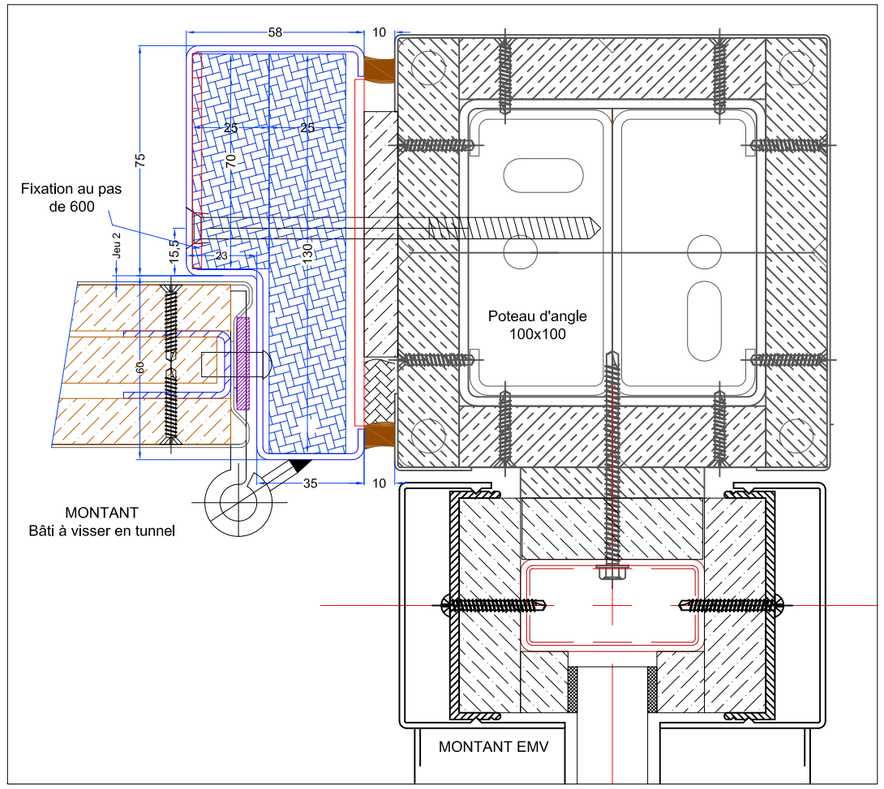

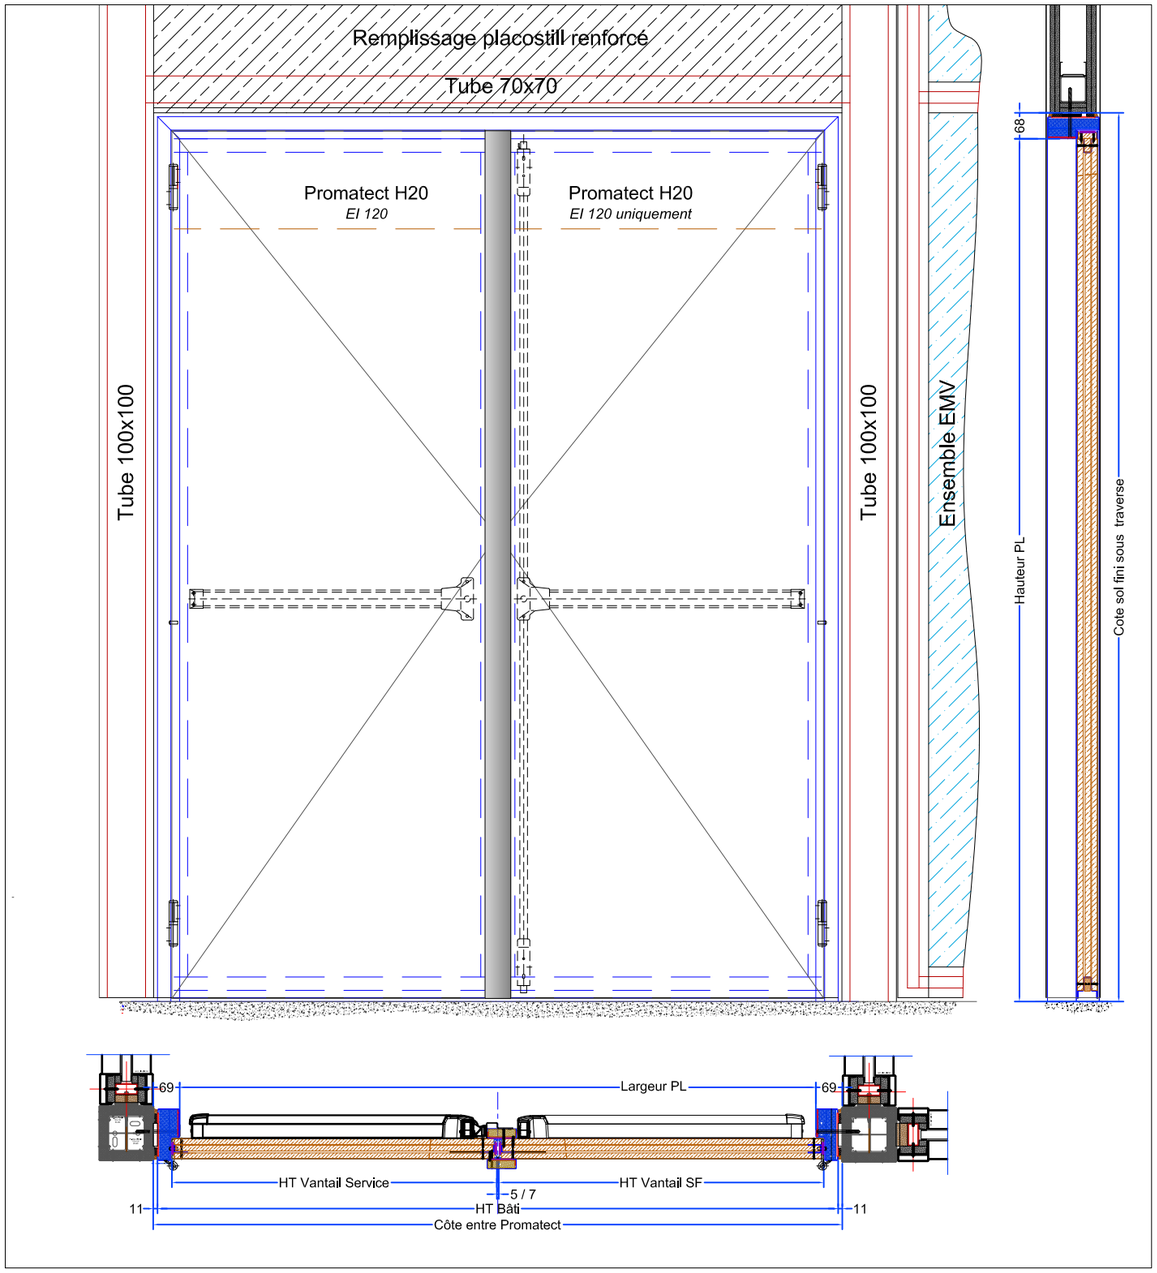

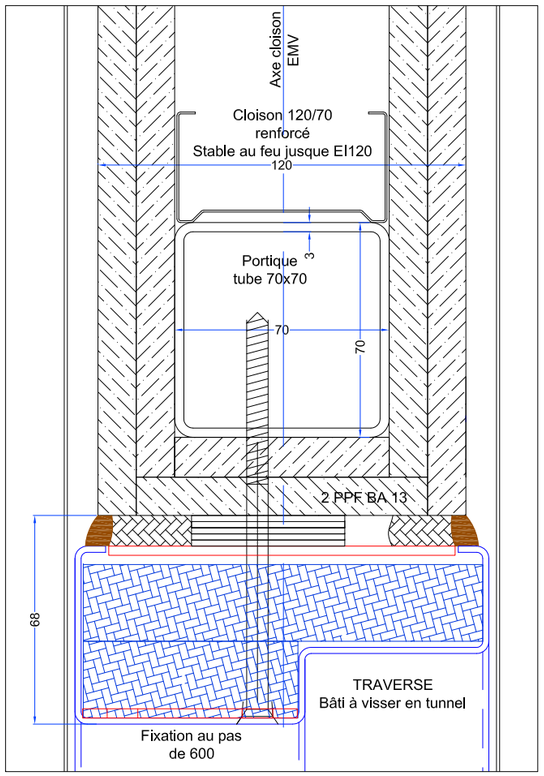

boullet
PORTES COUPE-FEU
"Les marches de l'Oise"
bâtiment "Athènes"
B.P. N° 30 019 - 60104 Creil Cedex 01
Tèl. : 03.44.64.98.98 - Fax : 03.44.64.98.99
E-mail : contact@boullet.fr

PPMR 1V & 2V
Montage sur cloison EMV

T28-29
Déclassement EI60

Planche N°: 10

P.V. N° : EFR 14-001671

Ech. : 1:2

BOULLET

Date : 09-03-15

Dess. : A. TROSLARD

Plan N°: B832

CE PLAN EST LA PROPRIETE DE LA SOCIETE BOULLET. IL NE PEUT ETRE NI COPIE, NI UTILISE PAR DES TIERS ET NE DOIT PAS ETRE COMMUNIQUE SANS NOTRE AUTORISATION ECRITE.

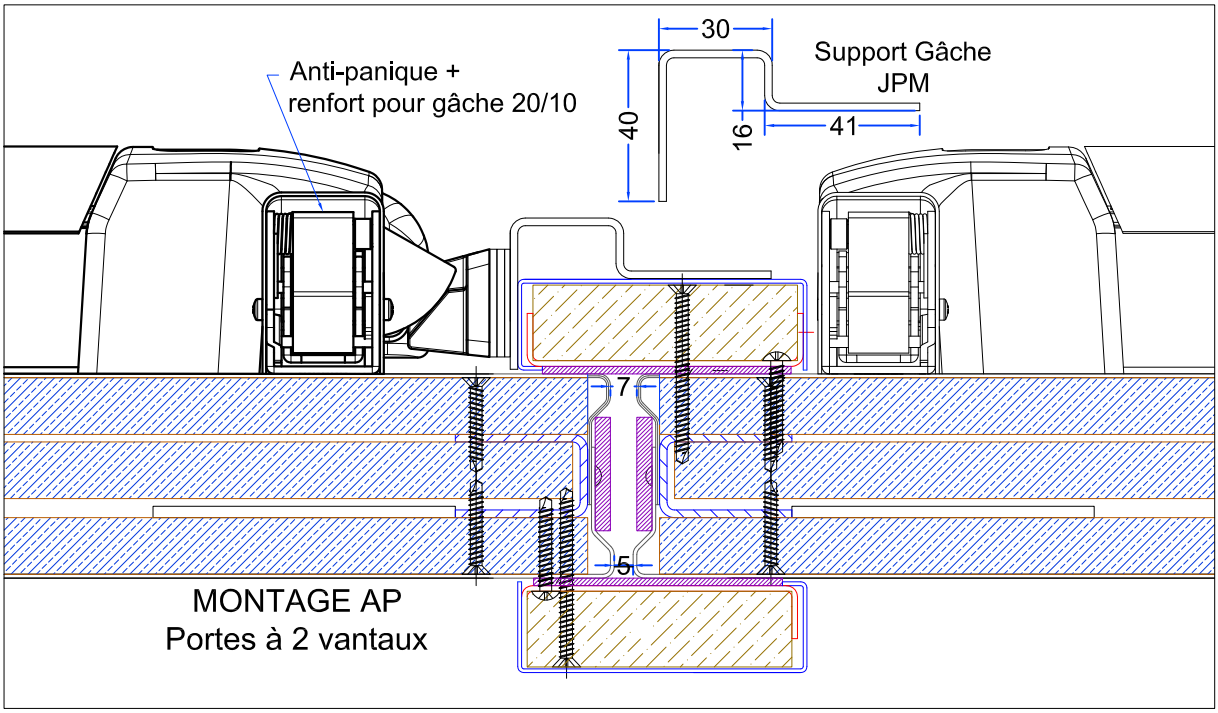

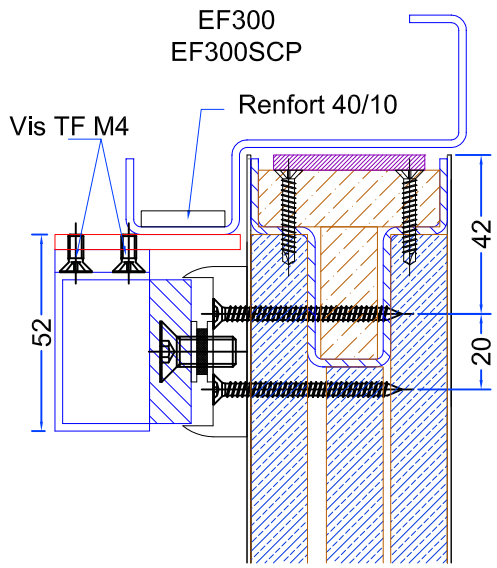

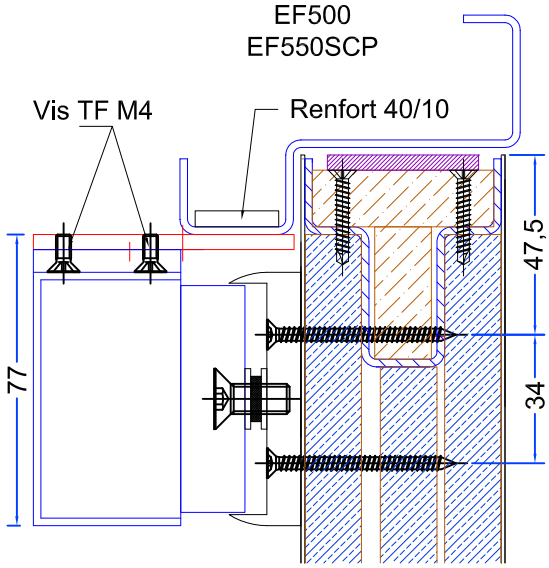

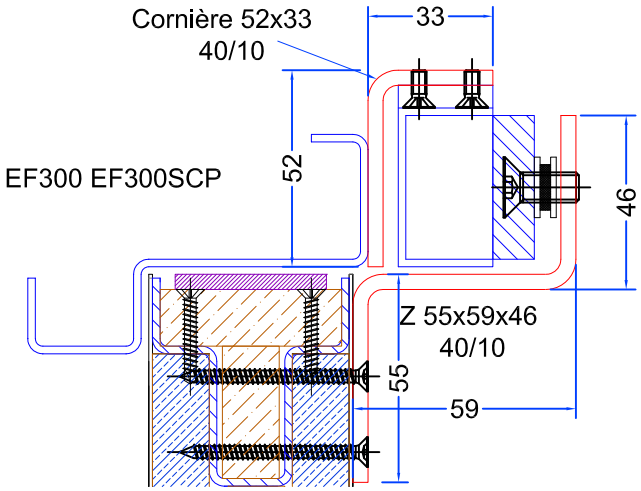

boullet
PORTES COUPE-FEU
"Les marches de l'Oise"
bâtiment "Athènes"
B.P. N° 30 019 - 60104 Creil Cedex 01
Tèl. : 03.44.64.98.98 - Fax : 03.44.64.98.99
E-mail : contact@boullet.fr

PPMR 1V & 2V
Gâche AP JPM
Pavé ventouse SEWOSY

T26-27 - EI60
T28-29 - EI120

Planche N°: 11

P.V. N° : EFR 14-001671

Ech. : 1:2

BOULLET

Date : 09-03-15

Dess. : A.TROSLARD

Plan N°: B832

CE PLAN EST LA PROPRIETE DE LA SOCIETE BOULLET. IL NE PEUT ETRE NI COPIE, NI UTILISE PAR DES TIERS ET NE DOIT PAS ETRE COMMUNIQUE SANS NOTRE AUTORISATION ECRITE.