



ELEVATION

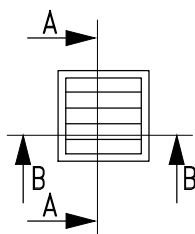


CALCUL HAUTEUR TREMIE APPAREIL ET HORS TOUT CADRE

CERTILAM lames standards	CT1-CE-LAM-LUX-25
CERTILAM lames seules isolées	CT1-CE-LAM-LUX-41
CERTILAM lames et cadre isolés	CT1-CE-LAM-LUX-31
CERTILUX lames verre et polycarbonate 10 mm	CT1-CE-LAM-LUX-37

COUPE A-A

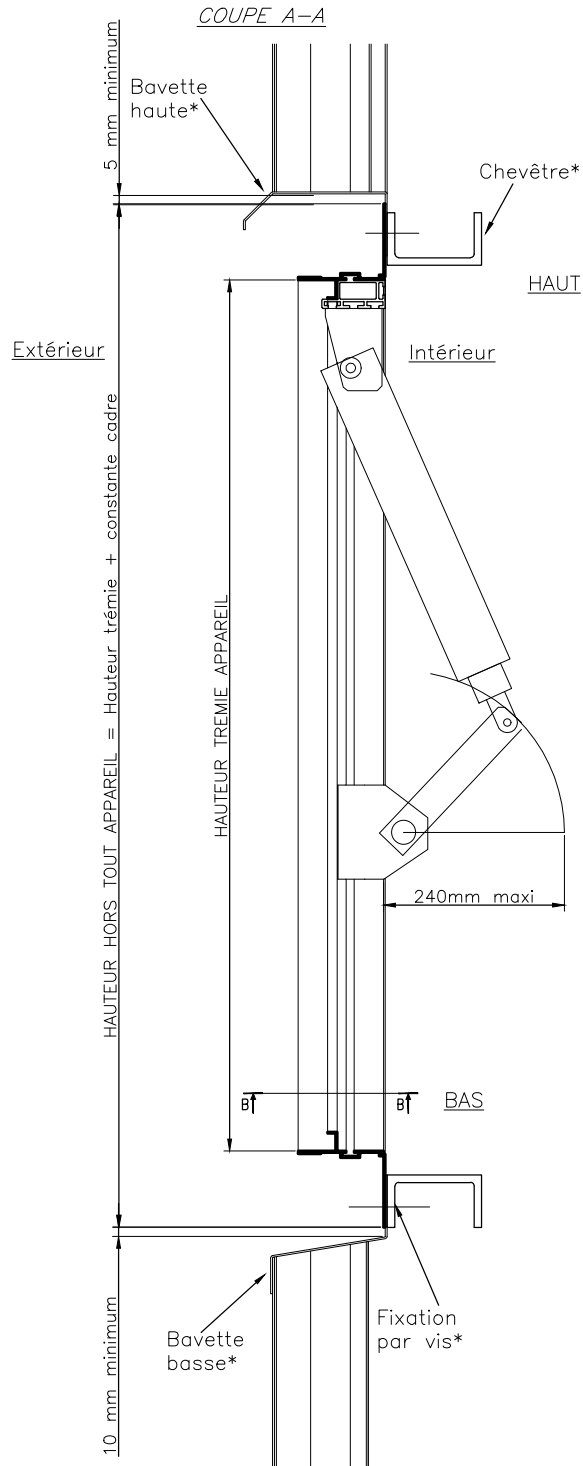

COUPE B-B

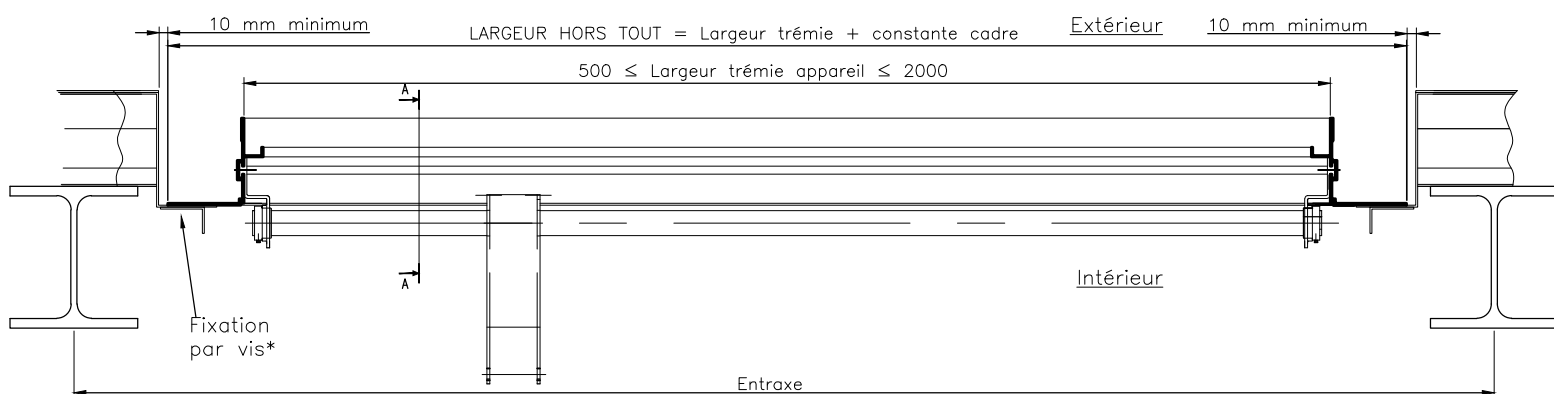

* Hors lot Souchier

Ce plan est notre propriété et ne peut être copié ou communiqué à de tiers sans notre autorisation

© Copyright SOUCHIER SAS

PRINCIPE D'IMPLANTATION CERTILAM / CERTILUX en Façade - Cadre G en applique sur bardage depuis l'extérieur Le: 22/05/2020



SOUCHIER

11 RUE DES CAMPANULES CS 30066
77436 MARNE LA VALLEE CEDEX 2

Tél : (33) 01 60 37 79 50
Fax : (33) 01 60 37 79 89

Ech: 1/8

Ind: A 1

CT1-CE-LAM-LUX-03