



ELEVATION

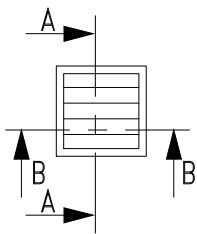


CALCUL HAUTEUR TREMIE APPAREIL		Nombre de lames
CERTILAM Lame standard	(Nombre de lame x 125) + 46	6 à 24
CERTILAM Lame isolée	(Nombre de lame x 125) + 54	6 à 24
CERTILAM Lame et cadre isolés	(Nombre de lame x 125) + 31	6 à 24
CERTILUX Lame verre et polycarbonate 10 mm	(Nombre de lame x 165) + 48	6 à 19

CADRE F

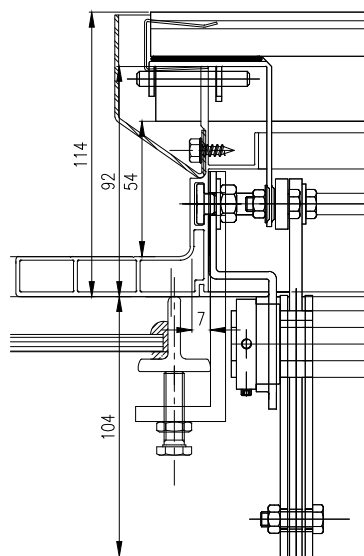


ECHELLE 1 : 3

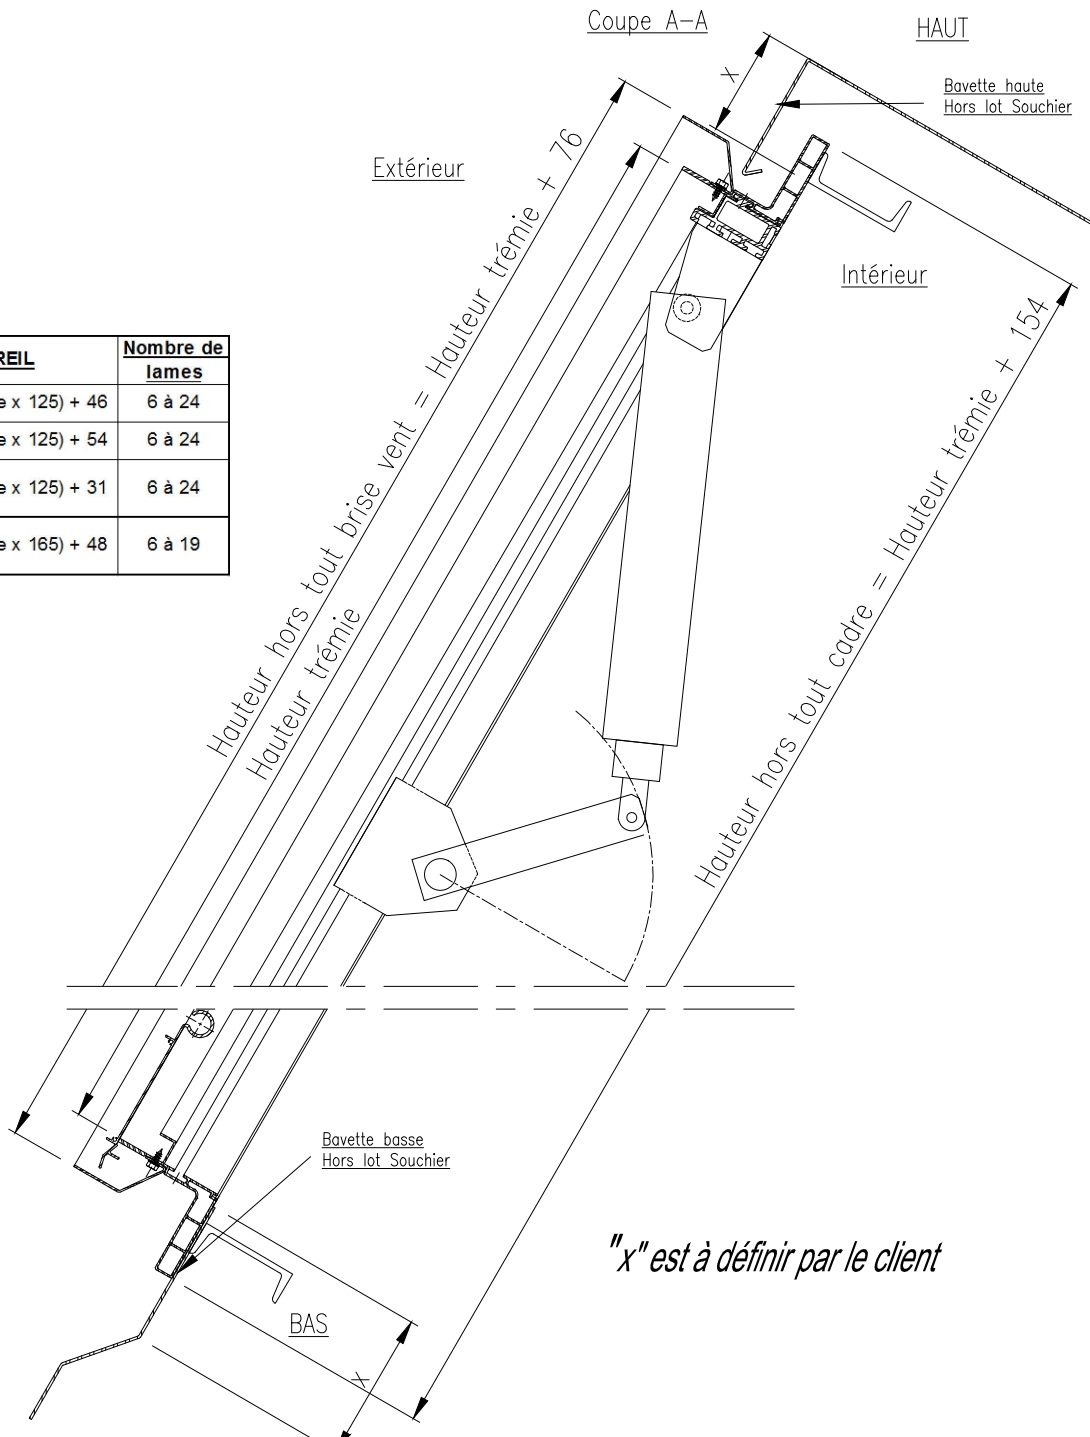

Coupe B-B

Largeur hors tout cadre = Largeur trémie + 154

Largeur hors tout brise vent = Largeur trémie + 76

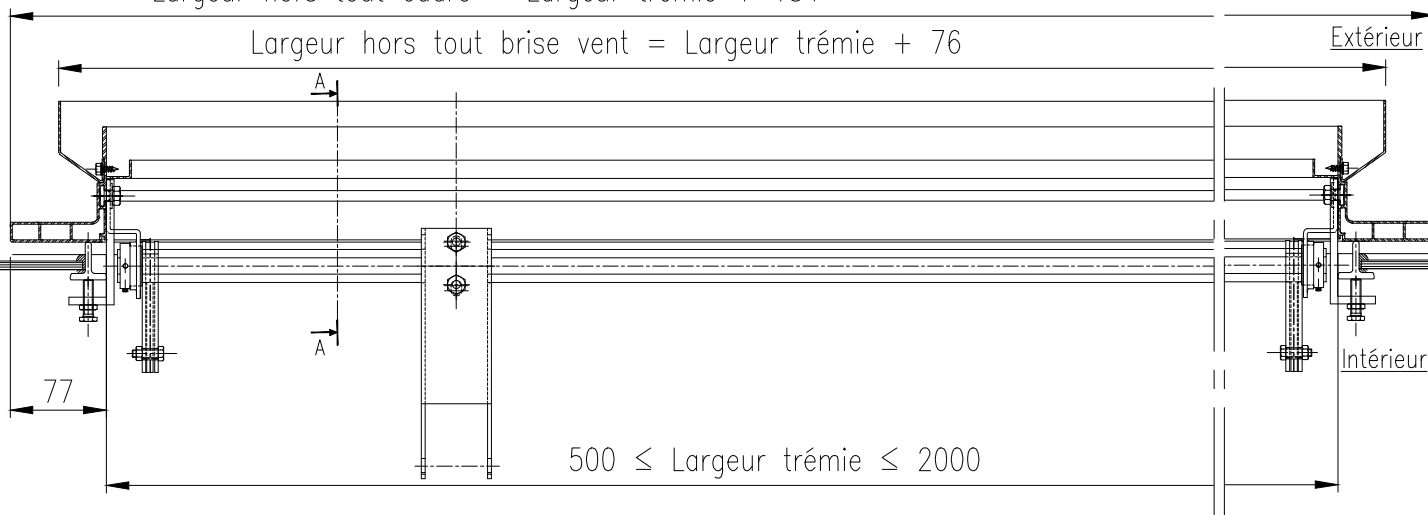

Ce plan est notre propriété et ne peut être copié ou communiqué à de tiers sans notre autorisation

© Copyright SOUCHIER SAS

IMPLANTATION CERTILAM / CERTILUX en Façade – Cadre F sur barre à vitre

Le: 28/07/15



SOUCHIER

11 RUE DES CAMPANULES CS 30066
77436 MARNE LA VALLEE CEDEX 2

Tél : (33) 01 60 37 79 50
Fax : (33) 01 60 37 79 89

Ech: 1/6

Ind:

CT1-CE-LAM-LUX-04