



ELEVATION

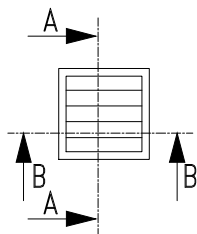

Detail Ech.1/2

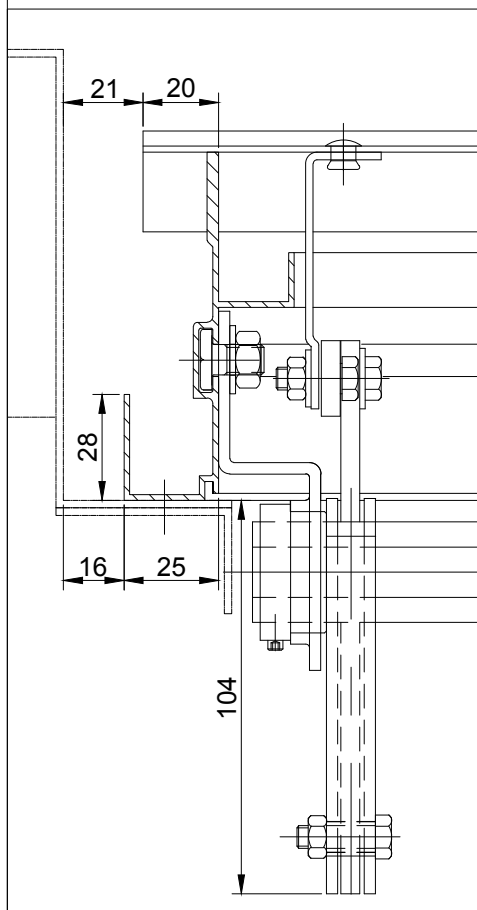

COUPE A-A

Chevetre
Hors lot Souchier

INT.

EXT.

Bavette haute
Hors lot Souchier

Hauteur trémie appareil

189

Fixation par vis
Hors lot Souchier

20 mini


Bavette basse
Hors lot Souchier

COUPE B-B

Largeur hors tout appareil=Largeur trémie+constante cadre
 $500 \leq \text{Largeur trémie} \leq 2000$

EXT.

16 mini

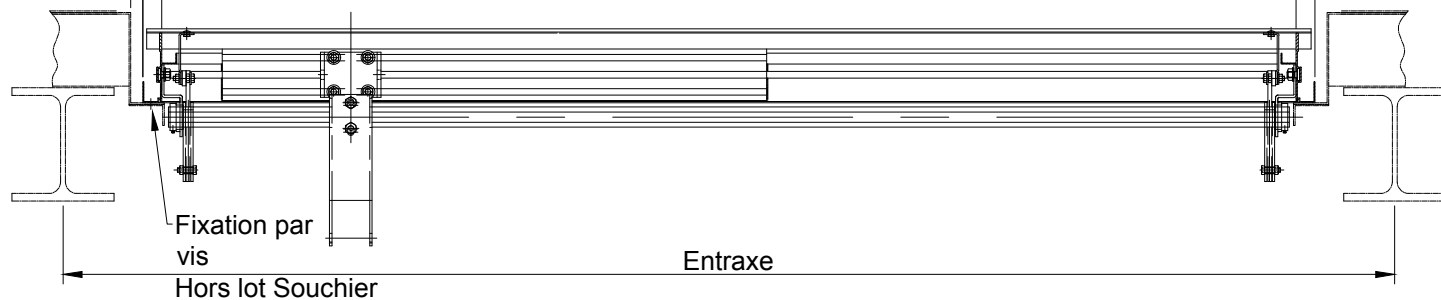

Ce plan est notre propriété et ne peut être copié ou communiqué à de tiers sans notre autorisation

©Copyright SOUCHIER SAS

PRINCIPE D'IMPLANTATION CERTILAM / CERTILUX électrique en Façade - Cadre A en applique sur bardage depuis l'intérieur Le: 26/11/14

SOUCHIER 11 RUE DES CAMPANULES CS 30066
77436 MARNE LA VALLEE CEDEX 2

Tél : (33) 01 60 37 79 50
Fax : (33) 01 60 37 79 89

Ech: 1/10

Ind:

CT1-CE-LAM-LUX-101