

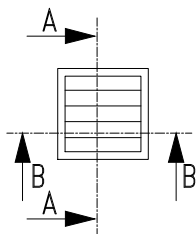
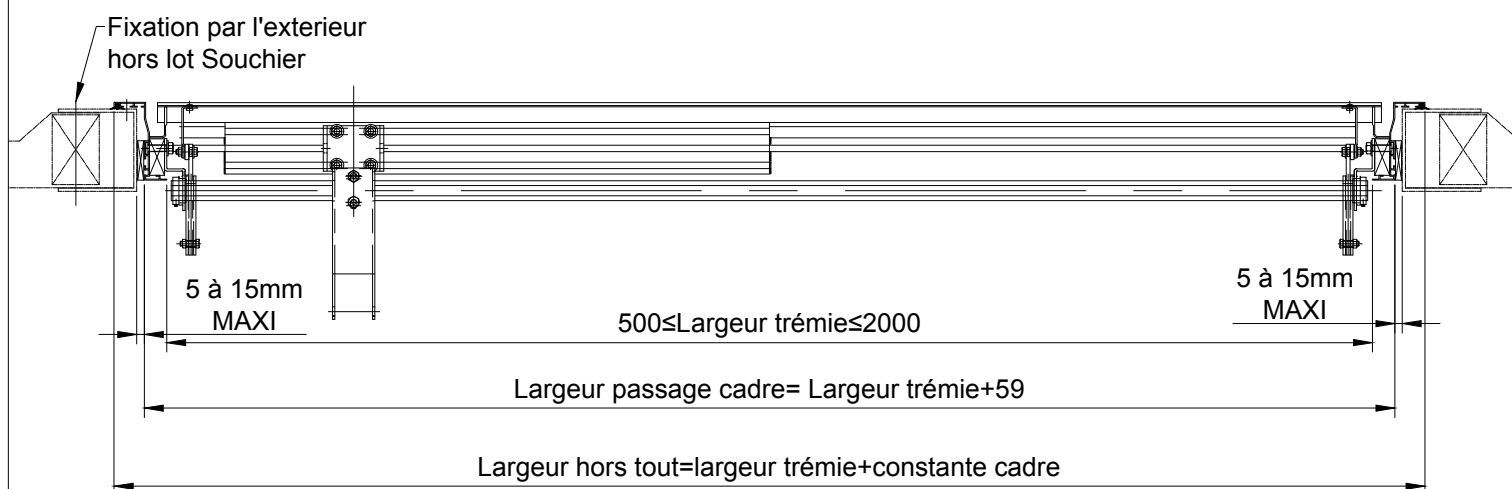


ELEVATION

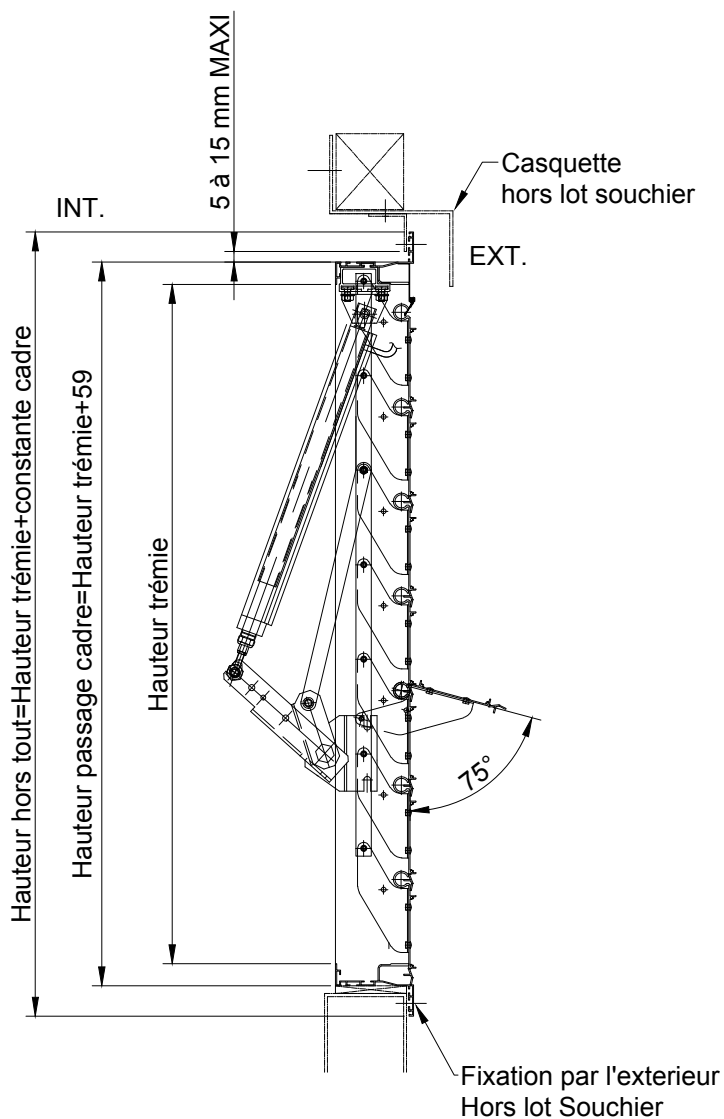

Detail Ech.1/2

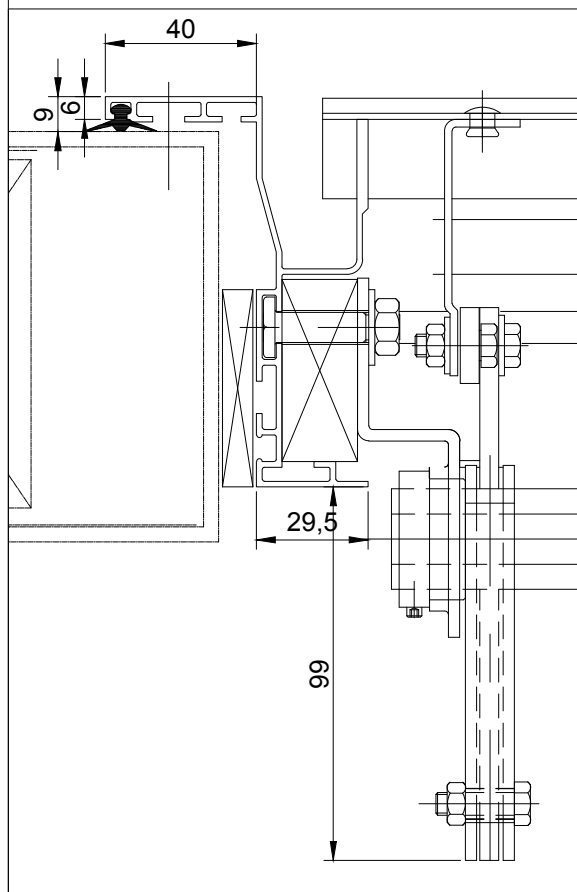

Ce plan est notre propriété et ne peut être copié ou communiqué à de tiers sans notre autorisation

©Copyright SOUCHIER SAS

PRINCIPE D'IMPLANTATION CERTILAM / CERTILUX électrique en Façade - Cadre D en applique sur bardage depuis l'extérieur Le: 26/11/14

SOUCHIER 11 RUE DES CAMPANULES CS 30066
77436 MARNE LA VALLEE CEDEX 2

Tél : (33) 01 60 37 79 50
Fax : (33) 01 60 37 79 89

Ech: 1/10

Ind:

CT1-CE-LAM-LUX-102