

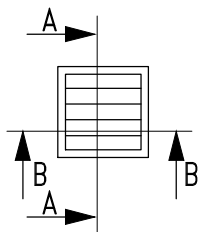


ELEVATION

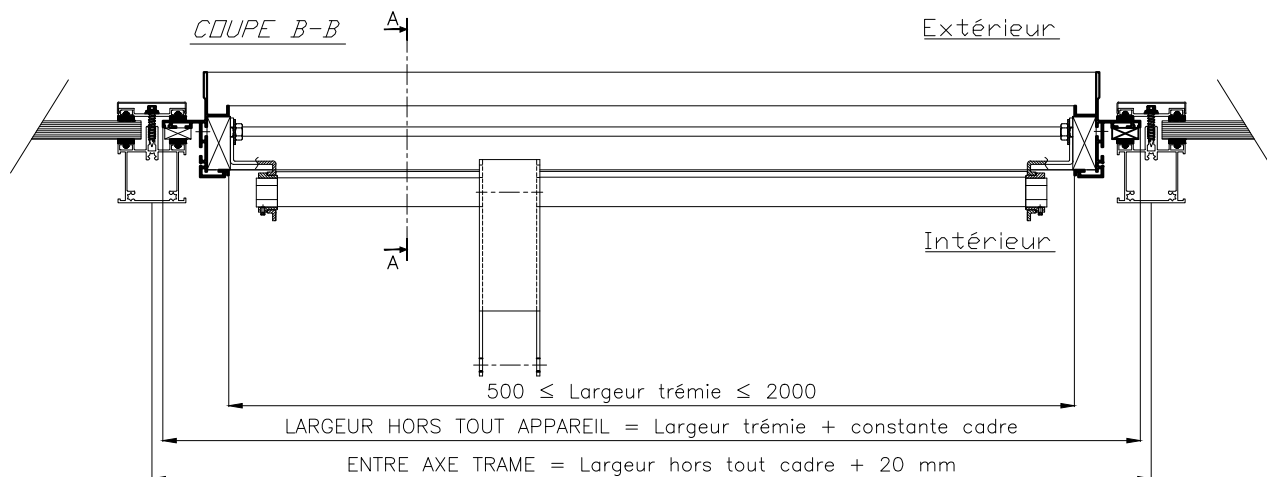

CALCUL HAUTEUR TREMIE APPAREIL ET HORS TOUT CADRE

CERTILAM lames standards	CT1-CE-LAM-LUX-23
CERTILAM lames seules isolées	CT1-CE-LAM-LUX-29
CERTILUX lames verre et polycarbonate 10 mm	CT1-CE-LAM-LUX-35

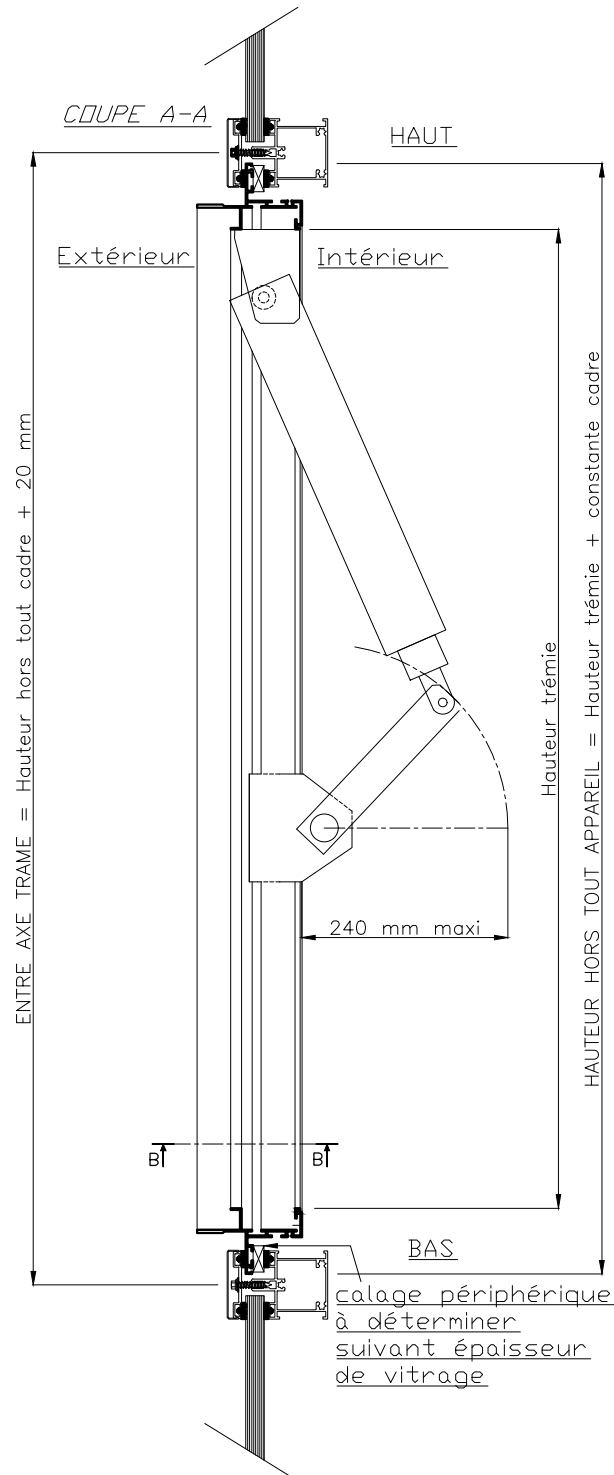

Ce plan est notre propriété et ne peut être copié ou communiqué à de tiers sans notre autorisation

© Copyright SOUCHIER SAS

PRINCIPE D'IMPLANTATION CERTILAM / CERTILUX en Façade - Cadre E sur mur-rideau

Le: 22/05/2020



SOUCHIER

11 RUE DES CAMPANULES CS 30066
77436 MARNE LA VALLEE CEDEX 2

Tél : (33) 01 60 37 79 50
Fax : (33) 01 60 37 79 89

Ech: 1/7

Ind: A 1

CT1-CE-LAM-LUX-12