

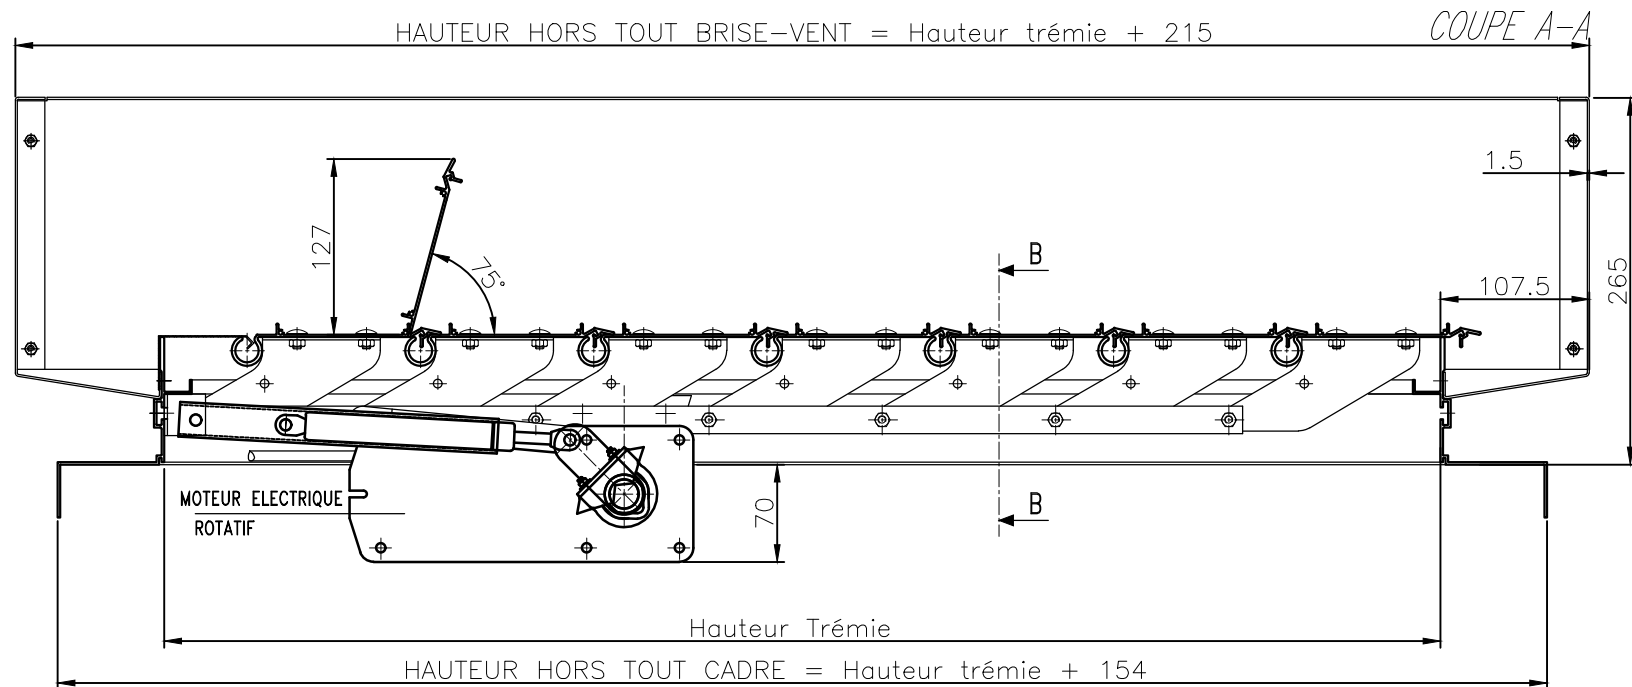
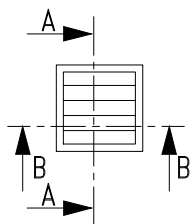


ELEVATION

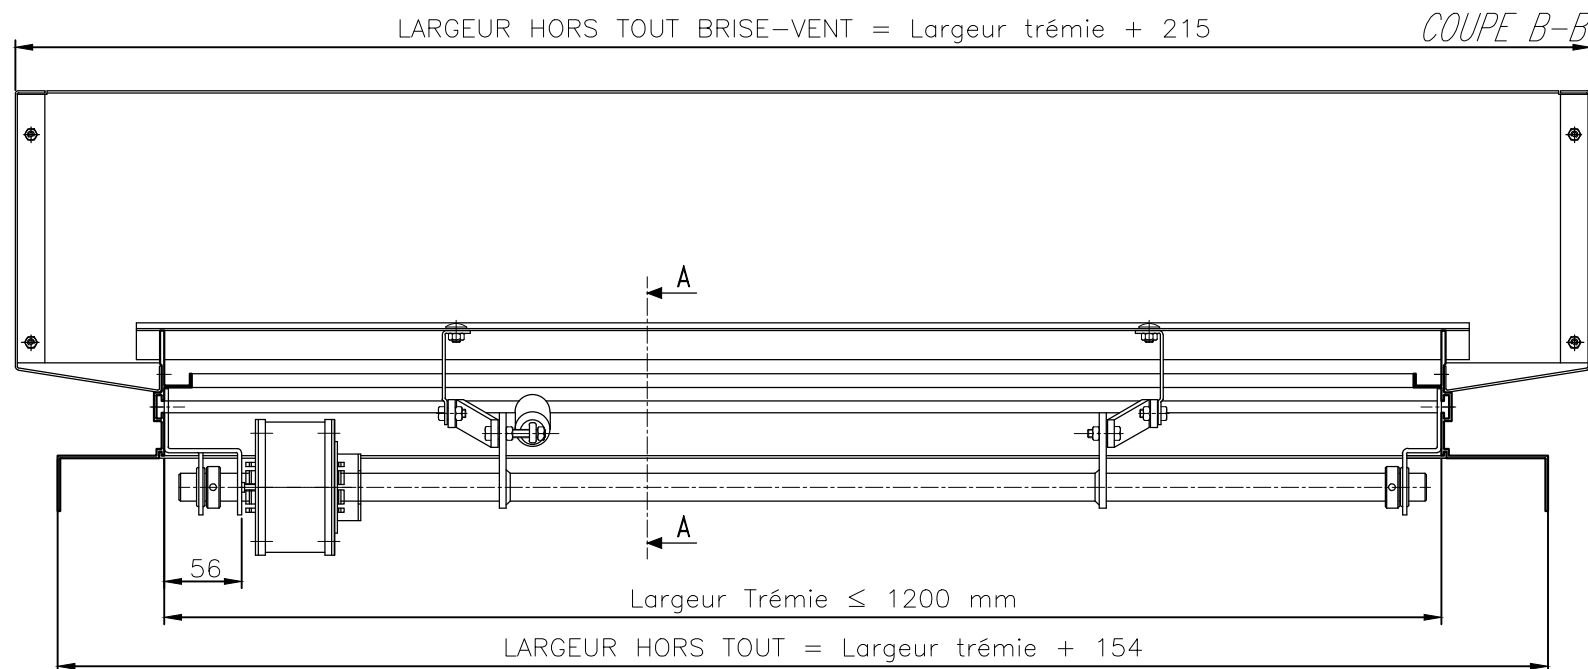

Cadre C
ECHELLE 1:3

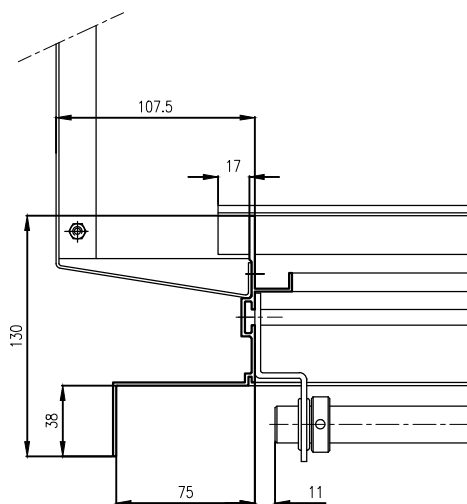

Ce plan est notre propriété et ne peut être copié ou communiqué à des tiers sans notre autorisation

© Copyright SOUCHIER SAS

PLAN DE PRINCIPE CERTILAM STD Toiture manoeuvre Electrique rotative T(spR)ES - Cadre C

Le: 10/03/10

SOUCHIER

11 RUE DES CAMPANULES CS 30066
77436 MARNE LA VALLEE CEDEX 2

Tél : (33) 01 60 37 79 50
Fax : (33) 01 60 37 79 89

Ech: 1/4

Ind: CT1-CE-LAM-LUX-95