




ELEVATION

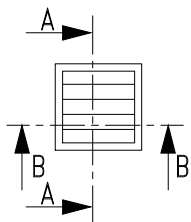

COUPE A-A

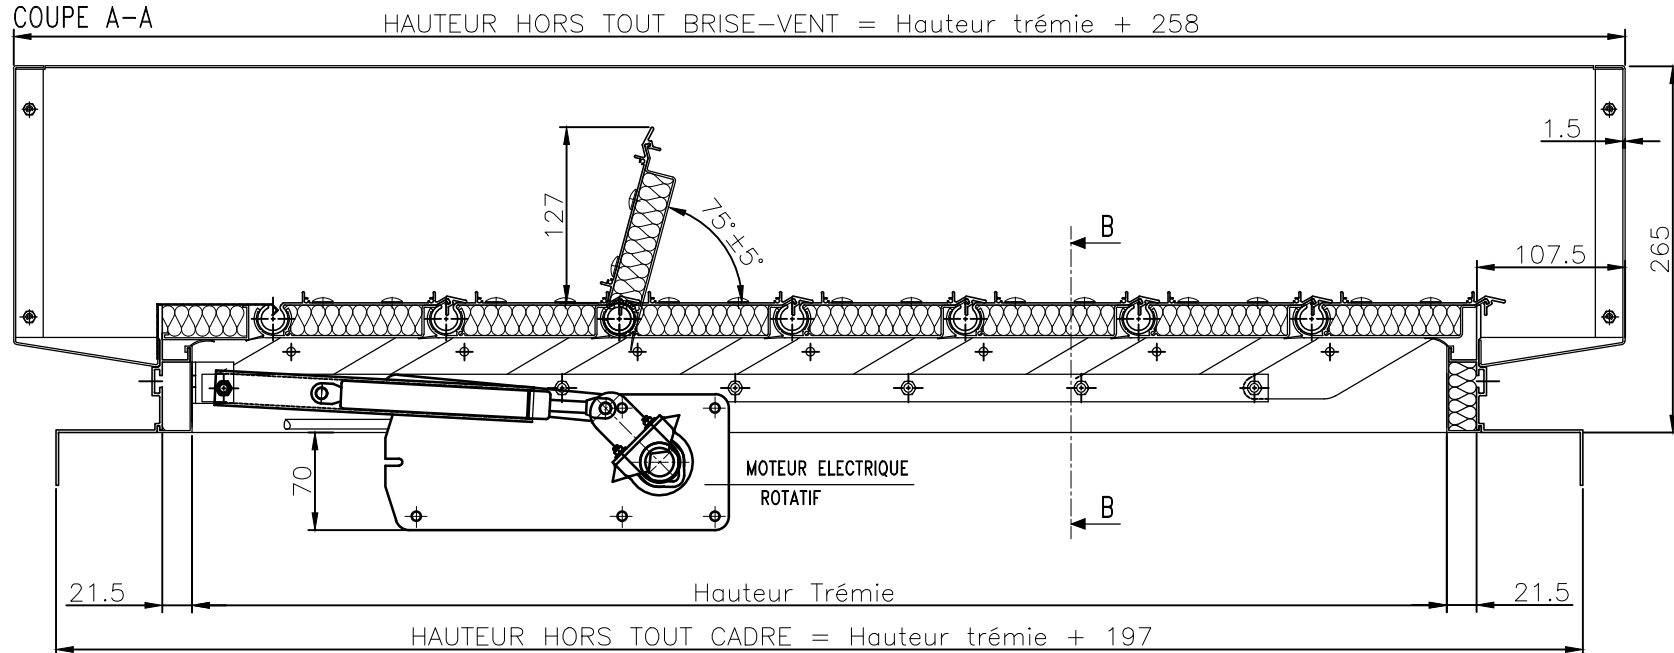


Cadre C ECHELLE 1:2

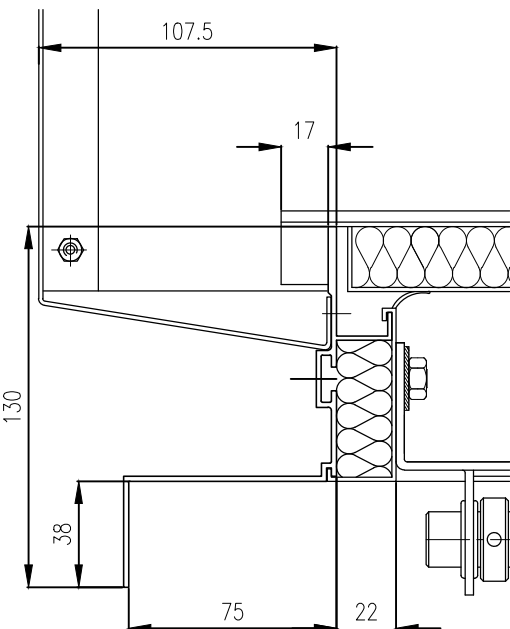

LARGEUR HORS TOUT BRISE-VENT = Largeur trémie + 258

COUPE B-B

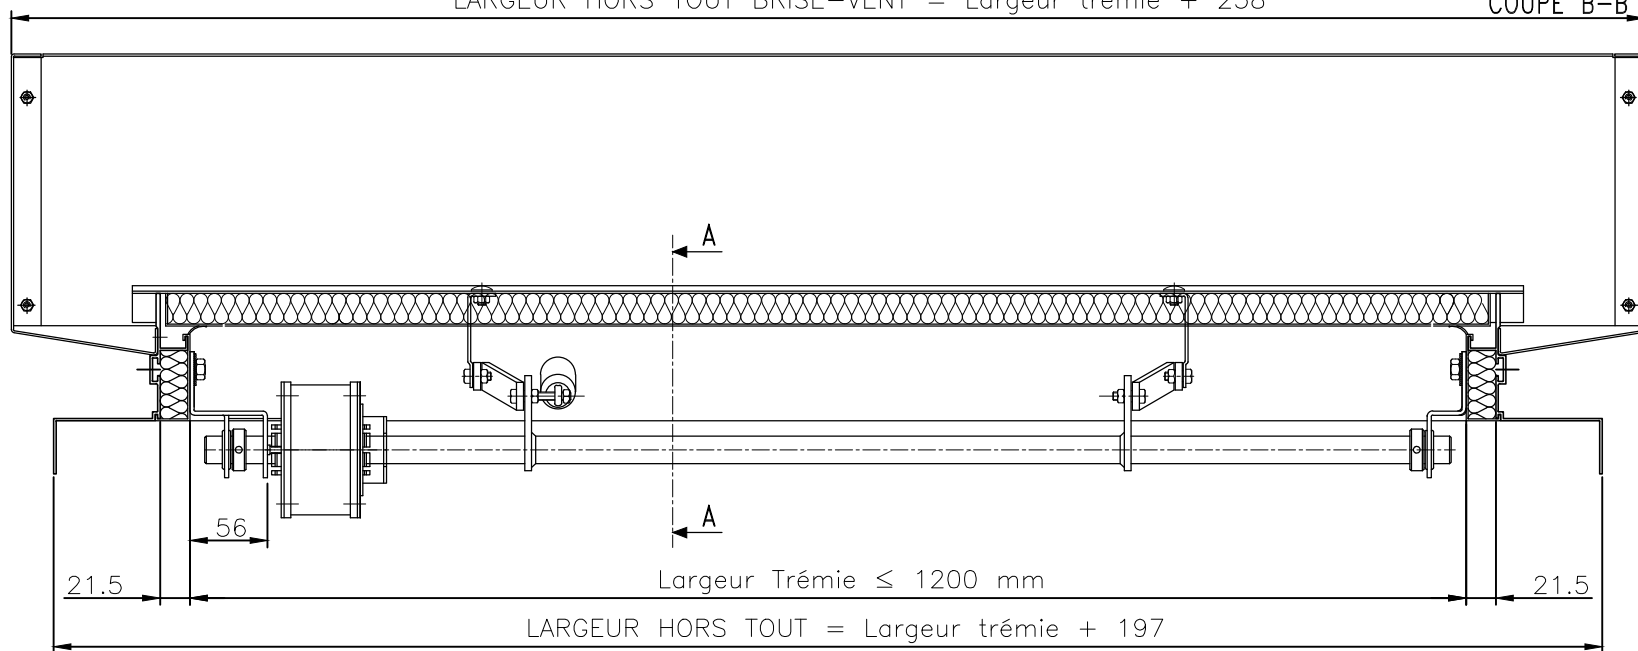

Ce plan est notre propriété et ne peut être copié ou communiqué à des tiers sans notre autorisation

© Copyright SOUCHIER SAS

PLAN DE PRINCIPE CERTILAM Toiture Isolée manoeuvre Electrique rotative T(spR)EI, Cadre C

Le: 10/03/10

SOUCHIER

11 RUE DES CAMPANULES CS 30066
77436 MARNE LA VALLEE CEDEX 2

Tél : (33) 01 60 37 79 50
Fax : (33) 01 60 37 79 89

Ech: 1/4

Ind:

CT1-CE-LAM-LUX-96