


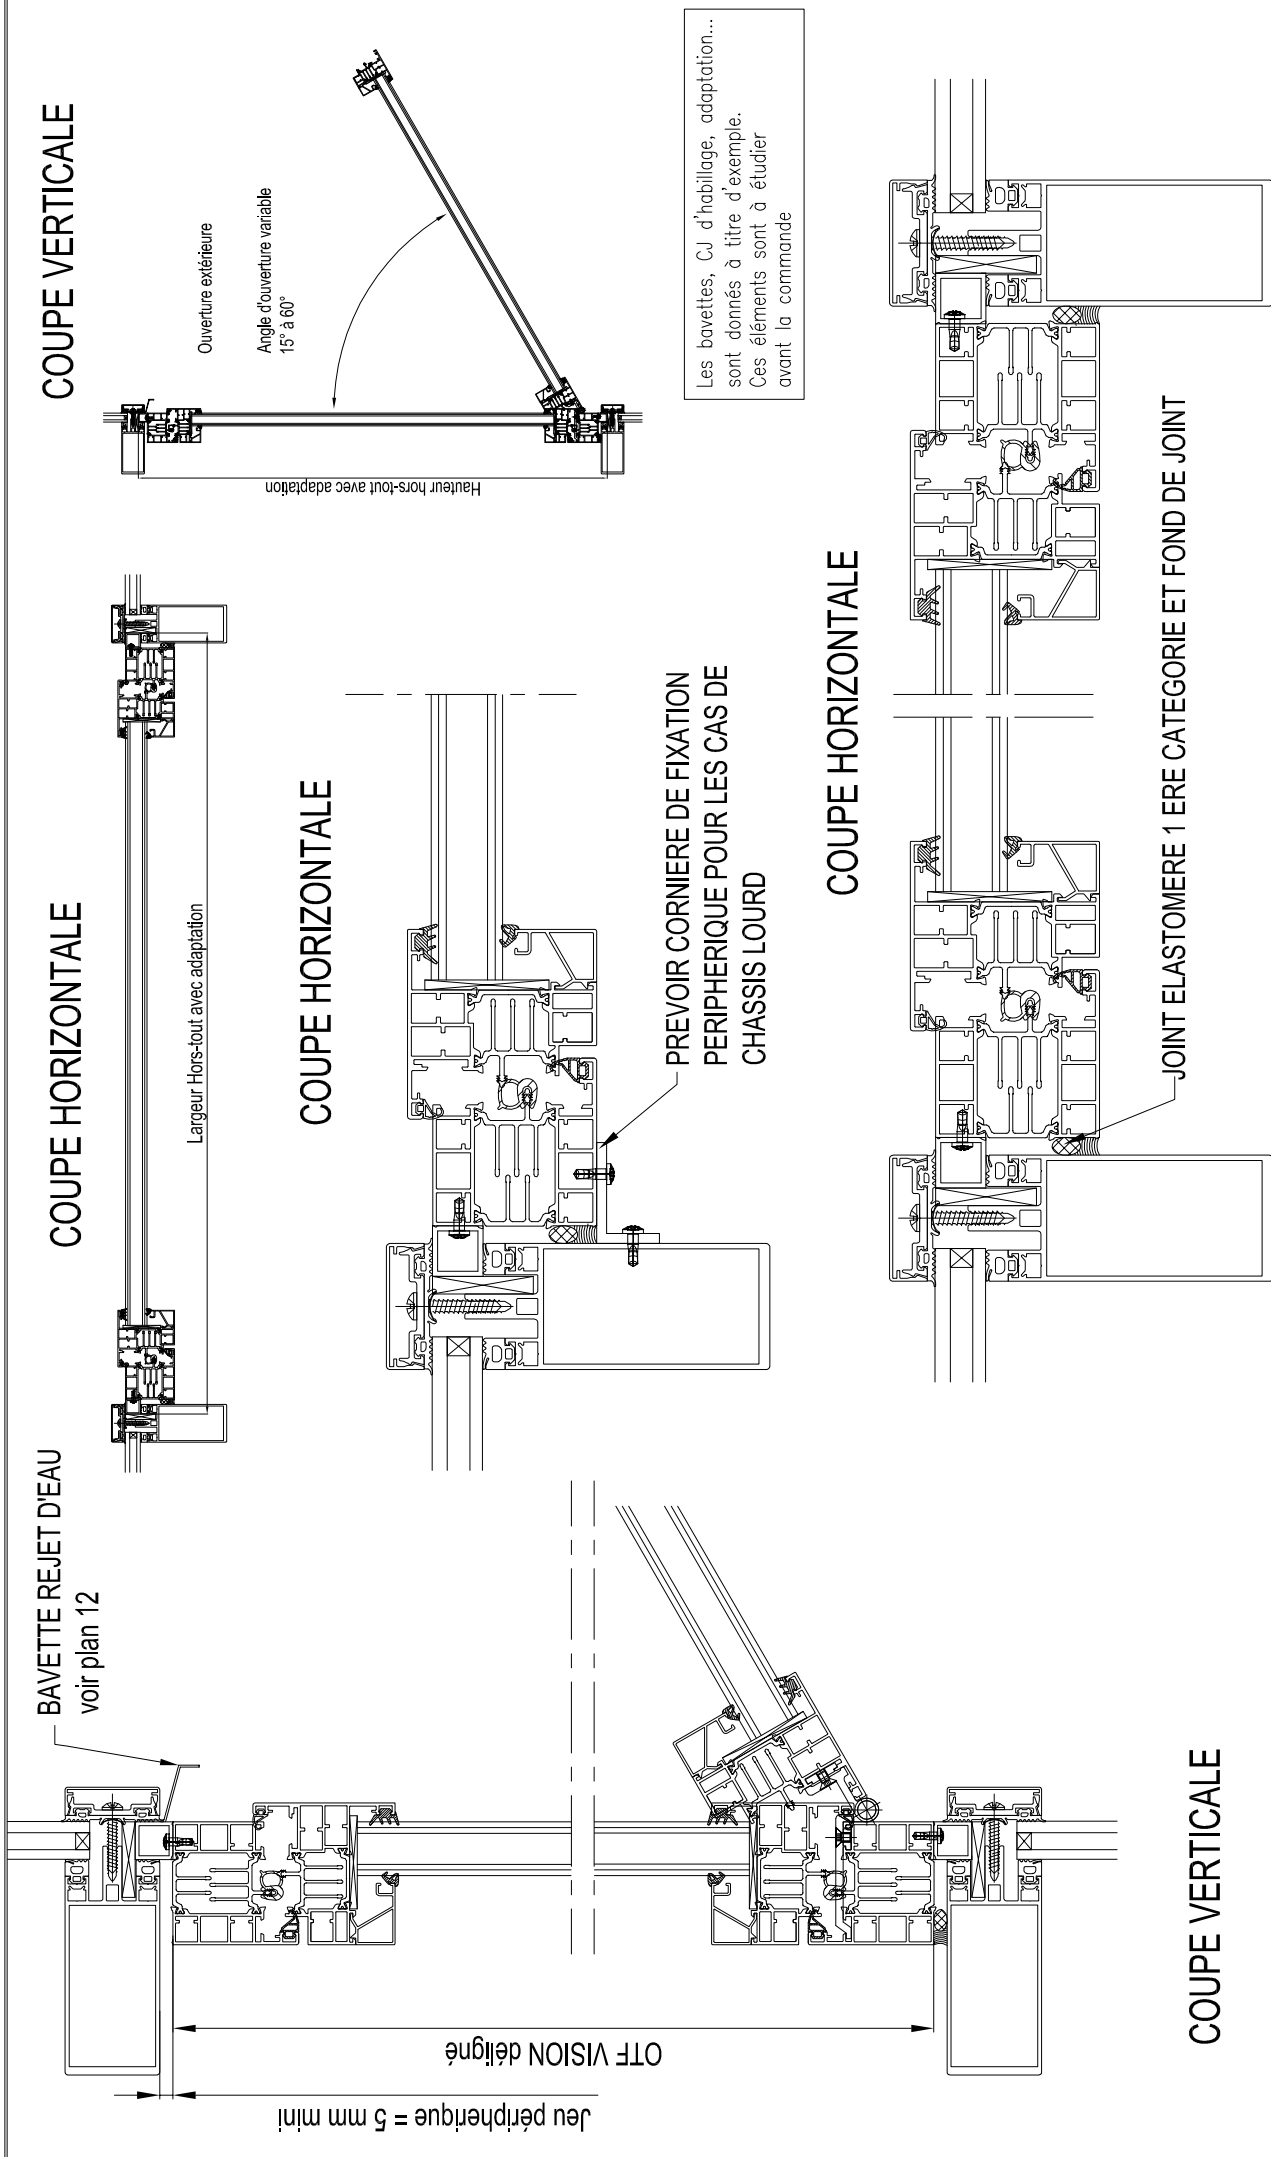

POUR DETERMINATION DES CONSTANTES, VOIR PLAN CT15-CE-OTF VISION-17

NOTA:

Adaptation présente dans le plan 08

Ce plan est notre propriété et ne peut être copié ou communiqué à de tiers sans notre autorisation

© Copyright SOUCHIER SAS

OTF VISION – PRINCIPE DE MISE EN OEUVRE EN MUR RIDEAU

Le: 08/12/2015



11 RUE DES CAMPANULES CS 30066
77436 MARNE LA VALLEE CEDEX 2

Tél : (33) 01 60 37 79 50
Fax : (33) 01 60 37 79 89

Ech: Sans

Ind: B

CT15-CE-OTF VISION-14