


Ce plan est notre propriété et ne peut être copié ou communiqué à des tiers sans notre autorisation

©Copyright SOUCHIER-BOULLET SAS

plan de principe châssis OFPI C415 / OFEI C415

Le: 16/01/17

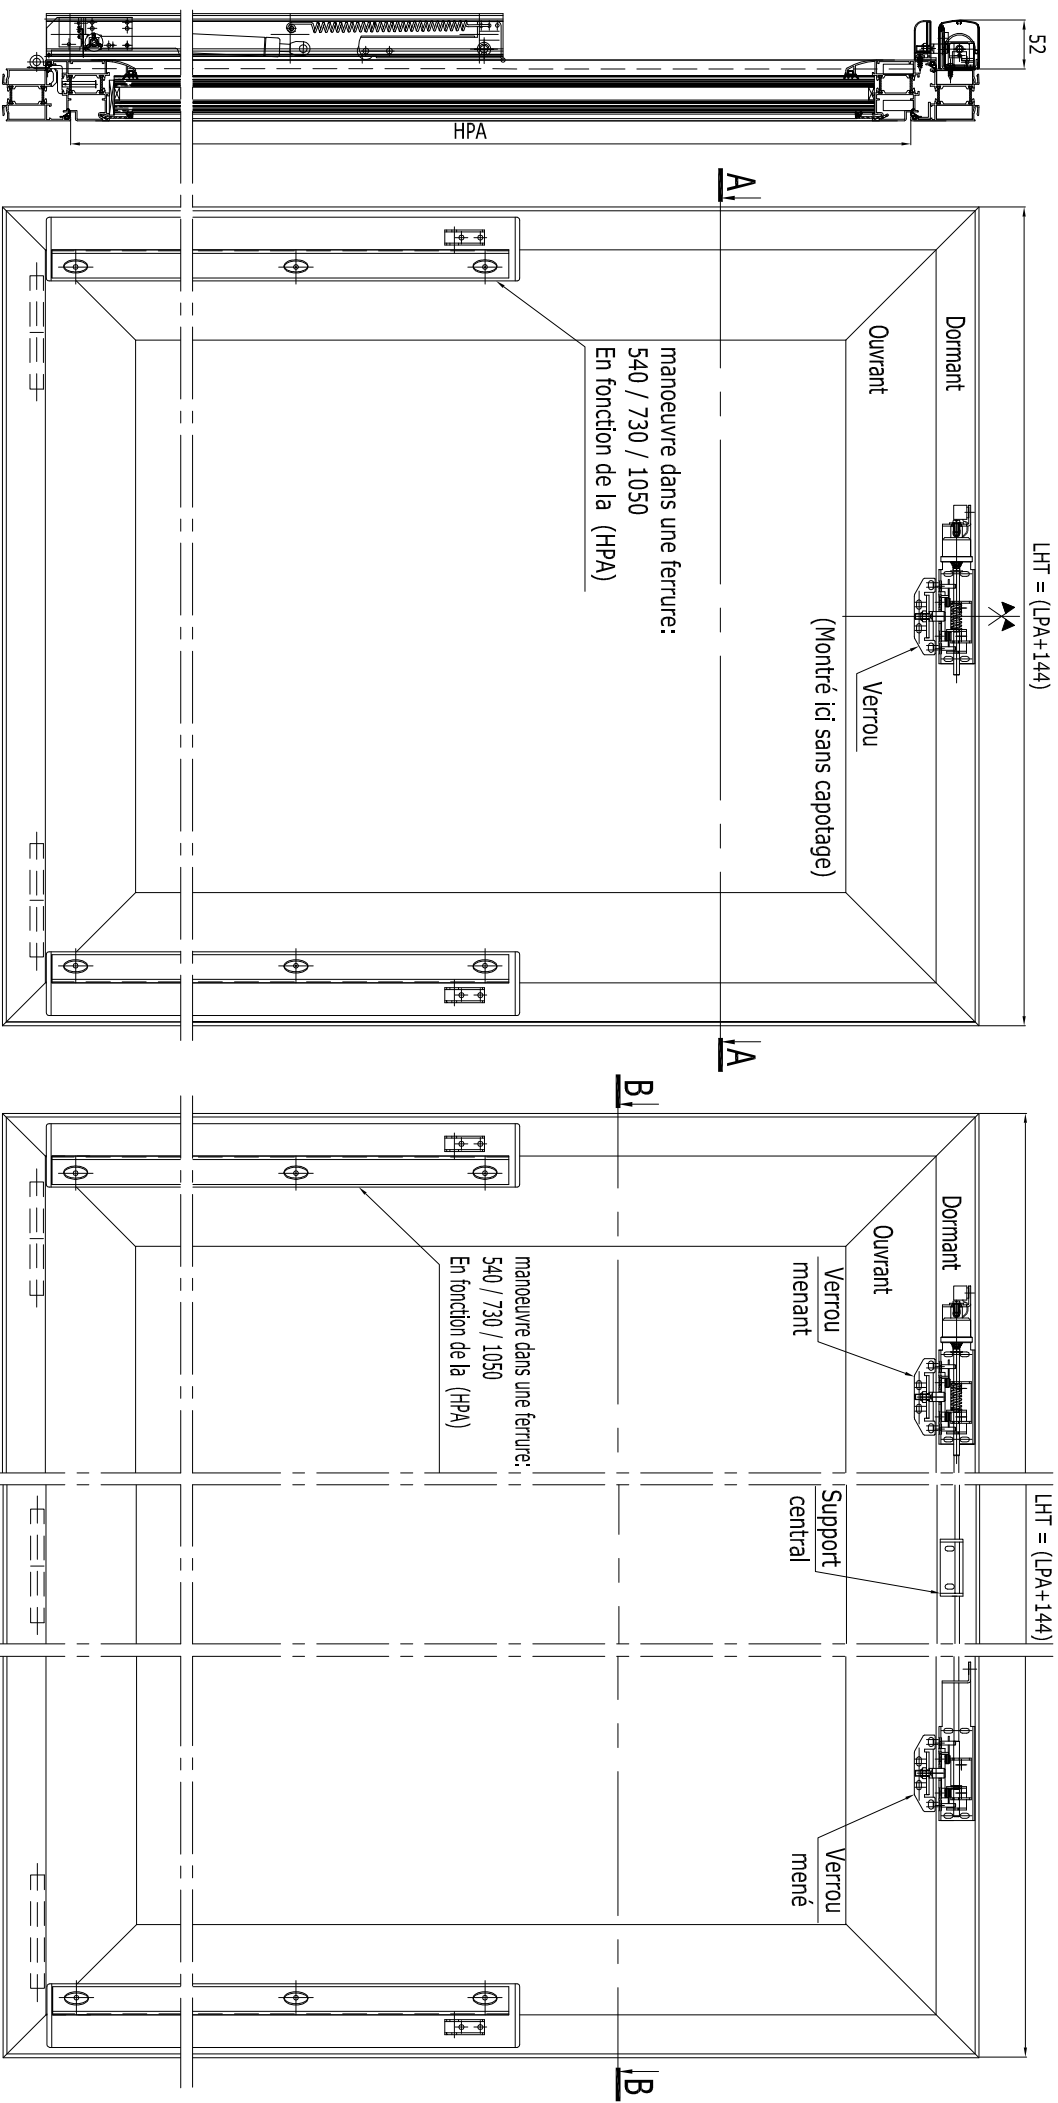

11 RUE DES CAMPANULES CS 30066
77436 MARNE LA VALLÉE CEDEX 2

Tél : (33) 01 60 37 79 50
Fax : (33) 01 60 37 79 89

Ech: 1/8

Ind: C

CT2-CE-OTF-12