




COUPE VERTICALE

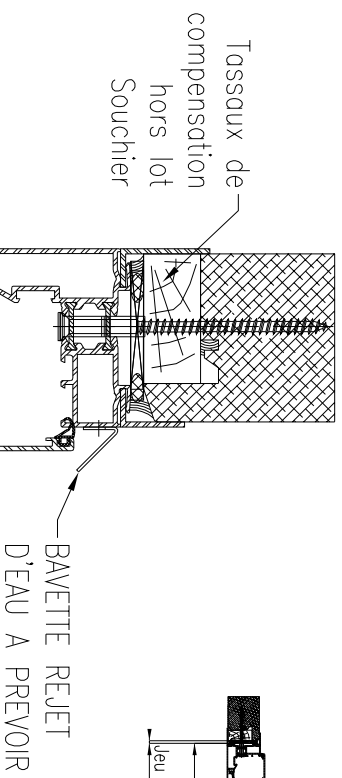



COUPE HORIZONTALE

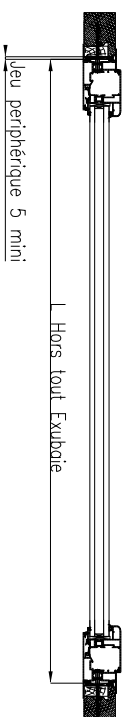

COUPE VERTICALE

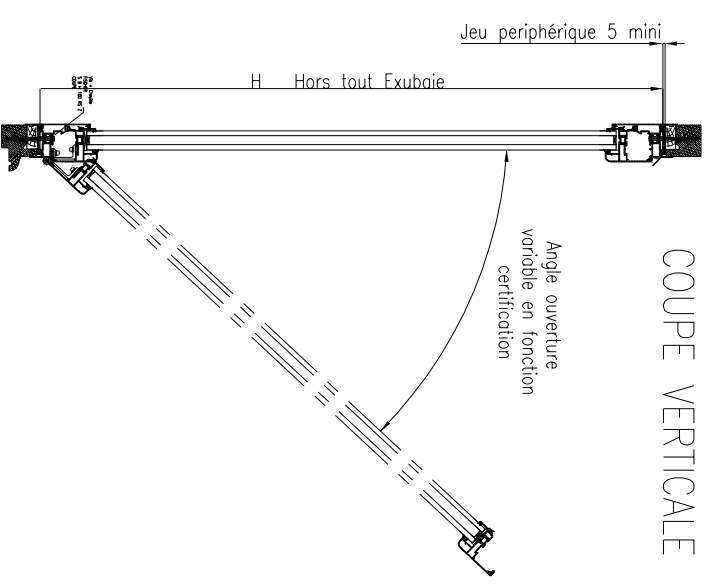

COUPE HORIZONTALE

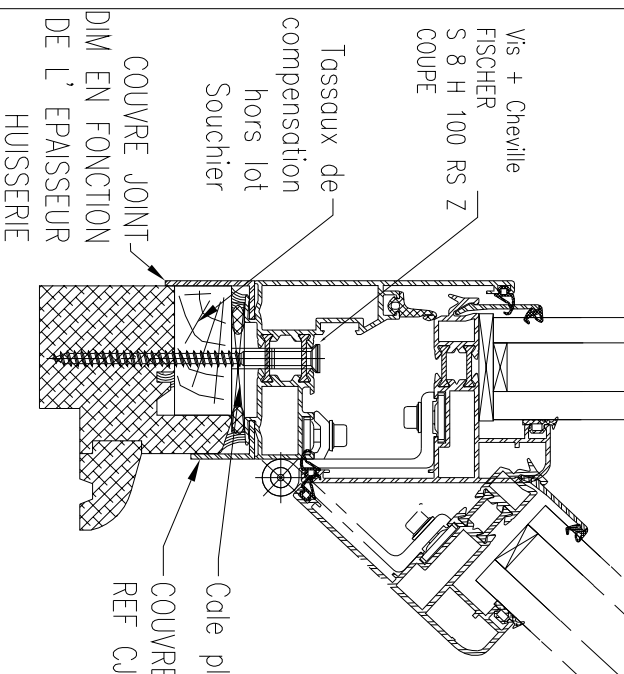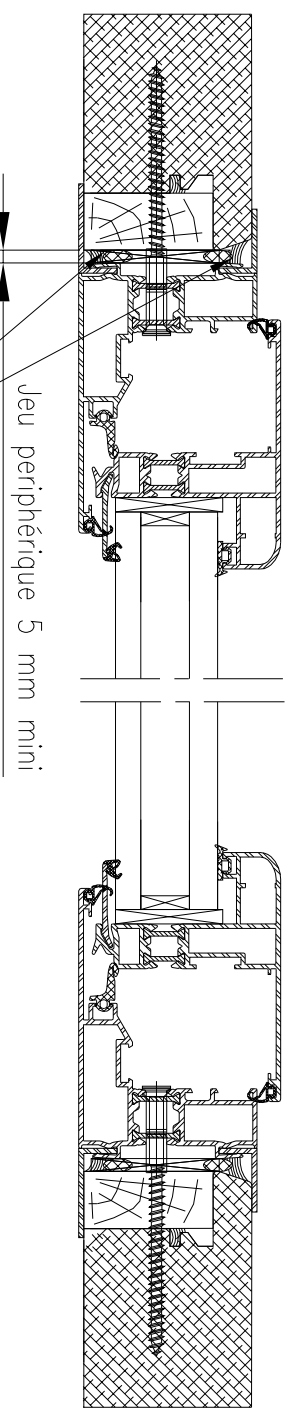

Ce plan est notre propriété et ne peut être copié ou communiqué à de tiers sans notre autorisation

© Copyright SOUCHIER S.A.

EXUBAIE RPT – PRINCIPE DE MISE EN OEUVRE EN RENOVATION DANS CHASSIS BOIS

Le: 21/12/07

SOUCHIER

B.P. 2 - 77201 MARNE LA VALLEE - CEDEX 1 - FRANCE
Tél : (33) 01 60 37 79 50 / Fax : (33) 01 60 37 79 89

Ech: SANS

Ind: ∅

CT 3-CE-BAIE-30