

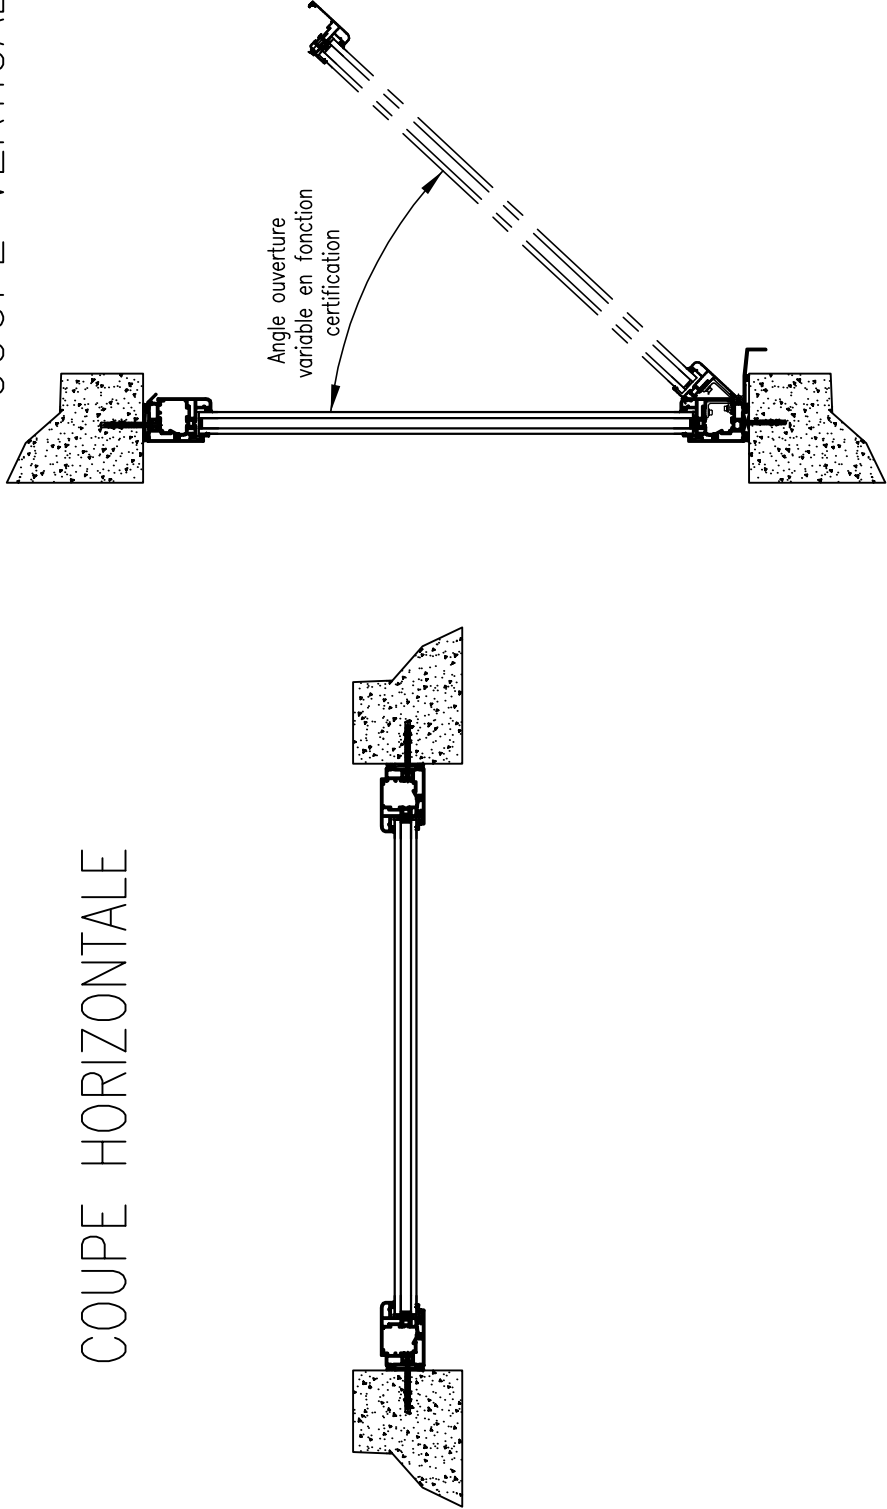


COUPE HORIZONTALE

COUPE VERTICALE

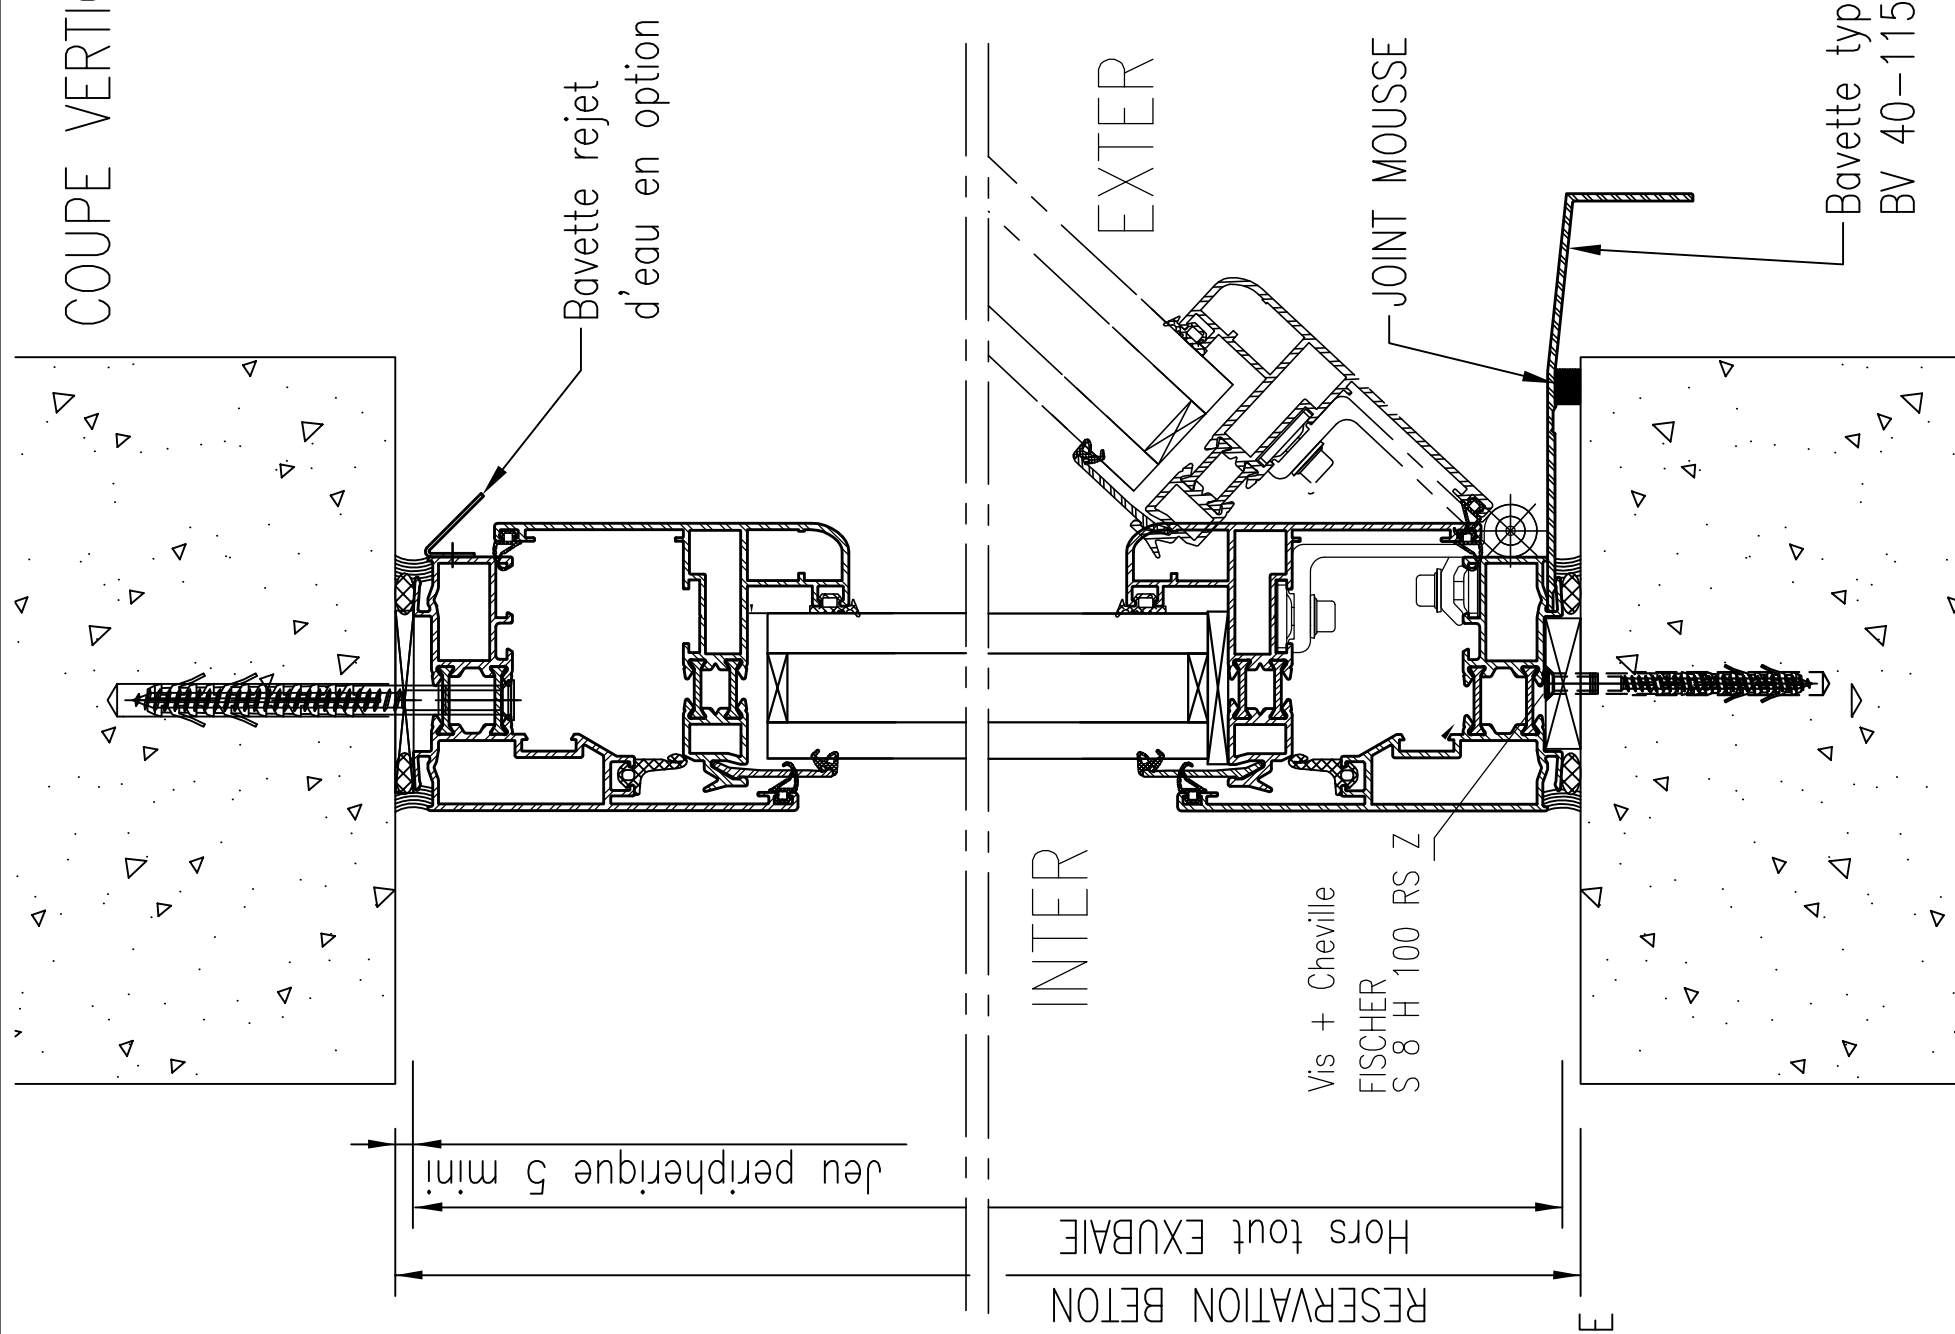

COUPE HORIZONTALE

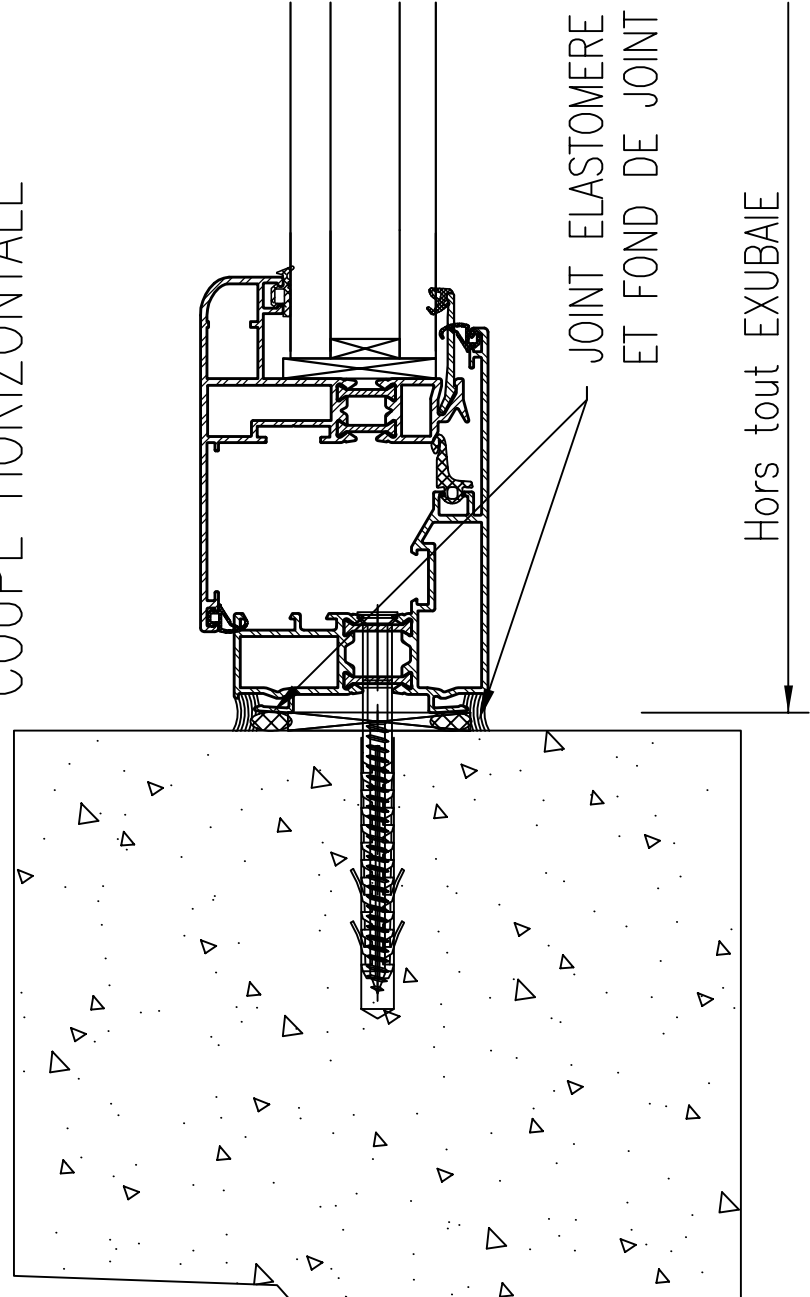

POUR DETERMINATION DES CONSTANTES, VOIR PLAN CT3-CE-BAIE-026

Ce plan est notre propriété et ne peut être copié ou communiqué à de tiers sans notre autorisation		© Copyright SOUCHIER S.A.	
EXUBAIE RPT - PRINCIPE DE MISE EN OEUVRE EN MILIEU DE TABLEAU		Le: 22/12/11	
 SOUCHIER		Ech: SANS	Ind: A
B.P. 2 - 77201 MARNE LA VALLEE - CEDEX 1 - FRANCE Tél : (33) 01 60 37 79 50 / Fax : (33) 01 60 37 79 89		CT3-CE-BAIE-32	