

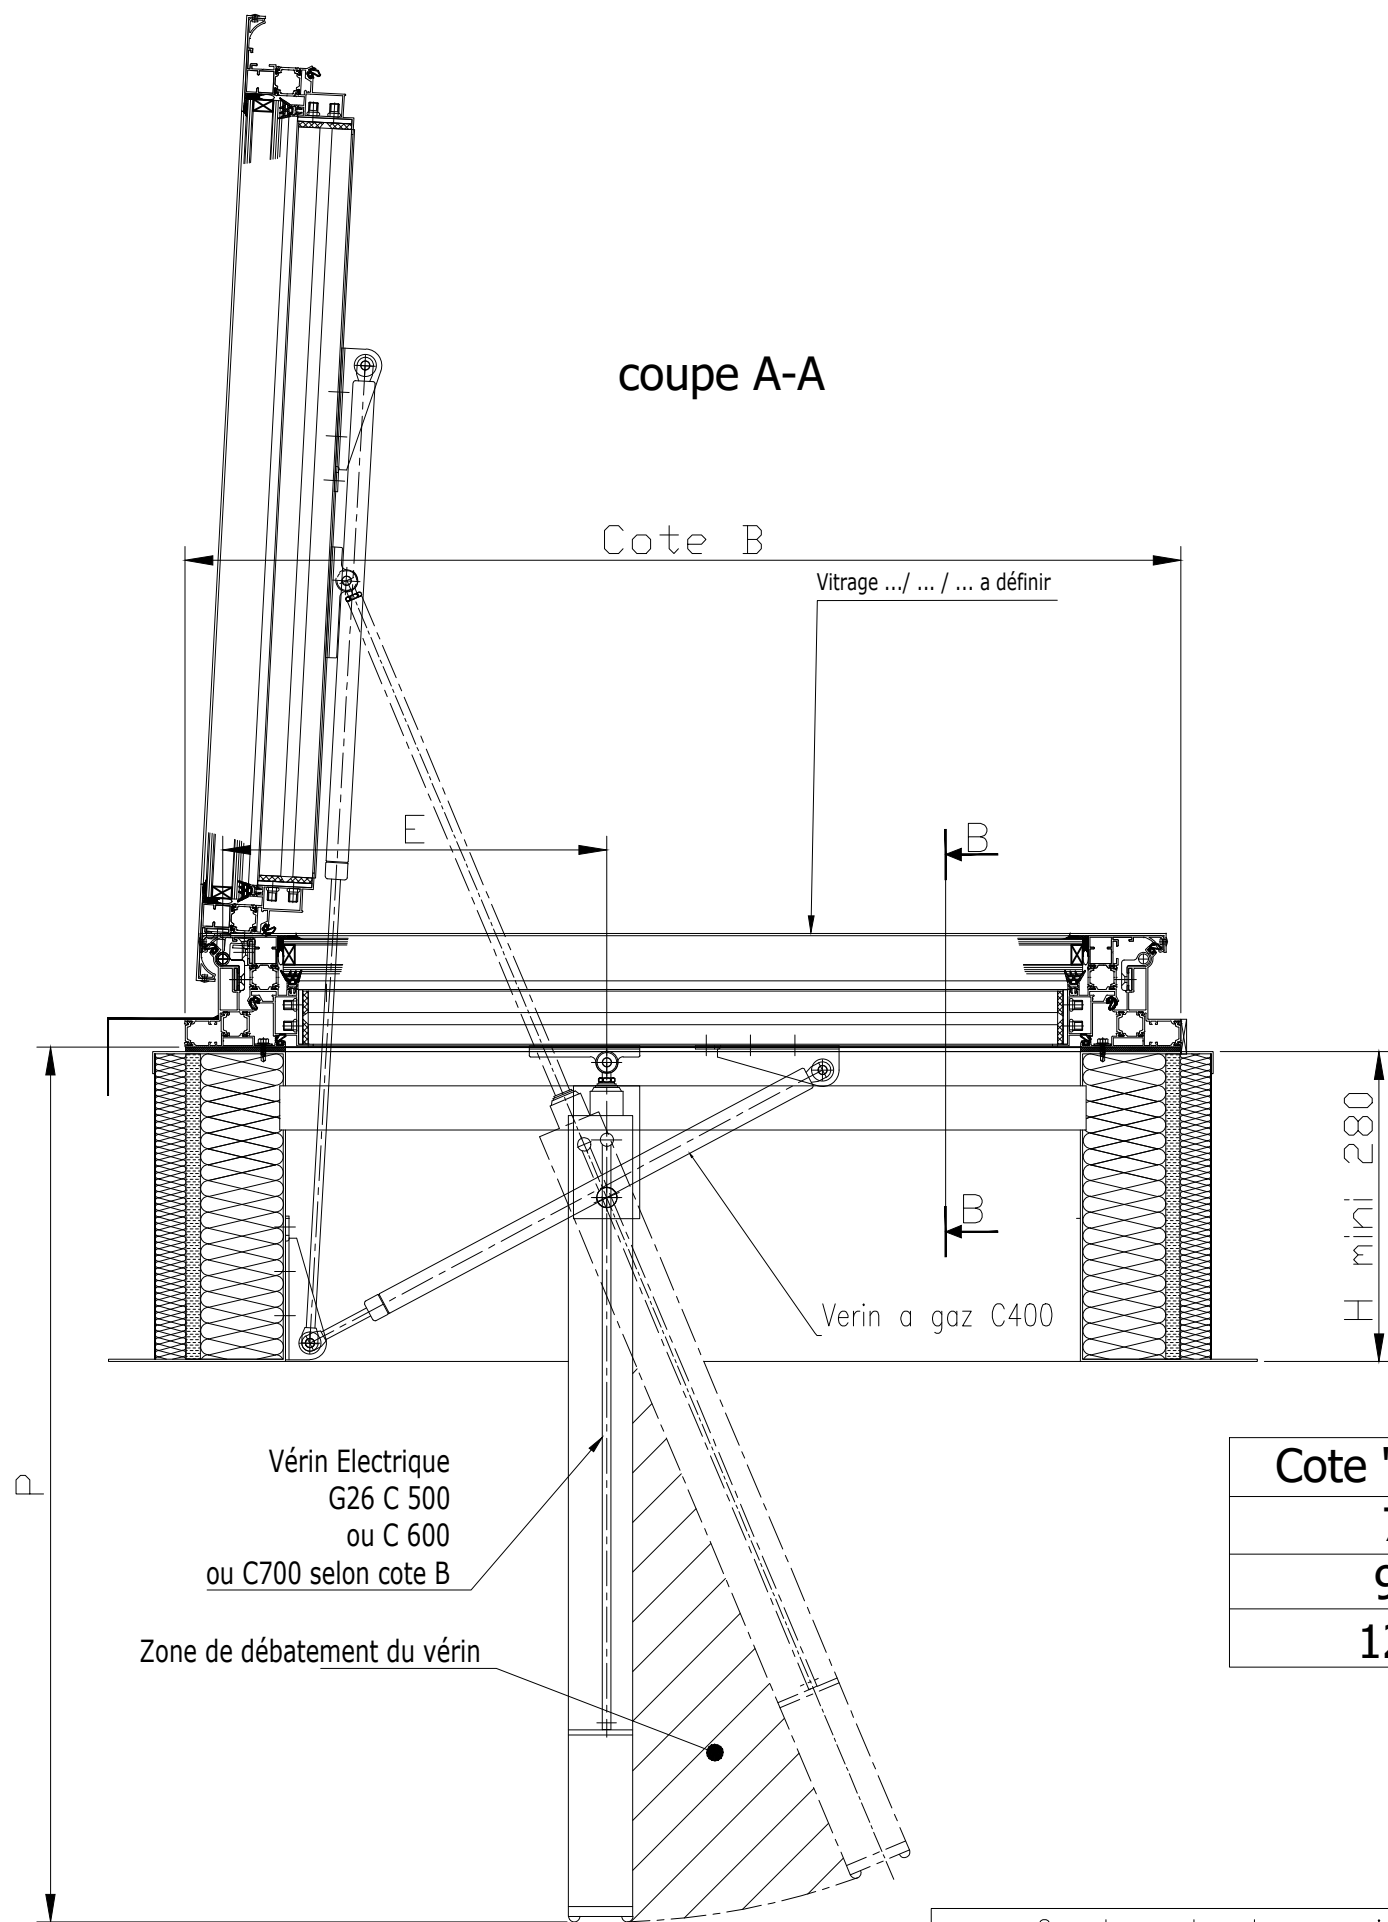


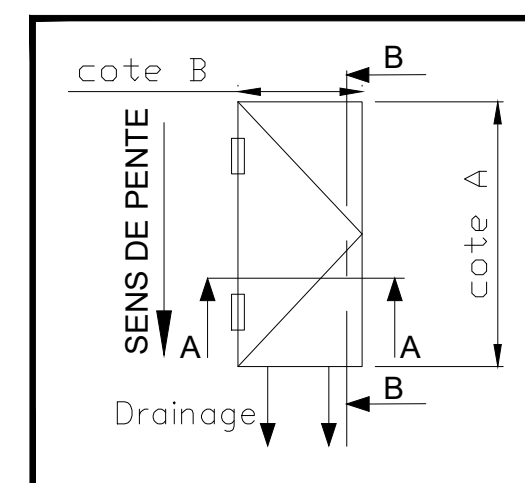

| Cote "B" (Hors-tout) | E   | P   |
|----------------------|-----|-----|
| 700 à 900            | 347 | 790 |
| 901 à 1200           | 419 | 890 |
| 1201 à 1400          | 490 | 990 |

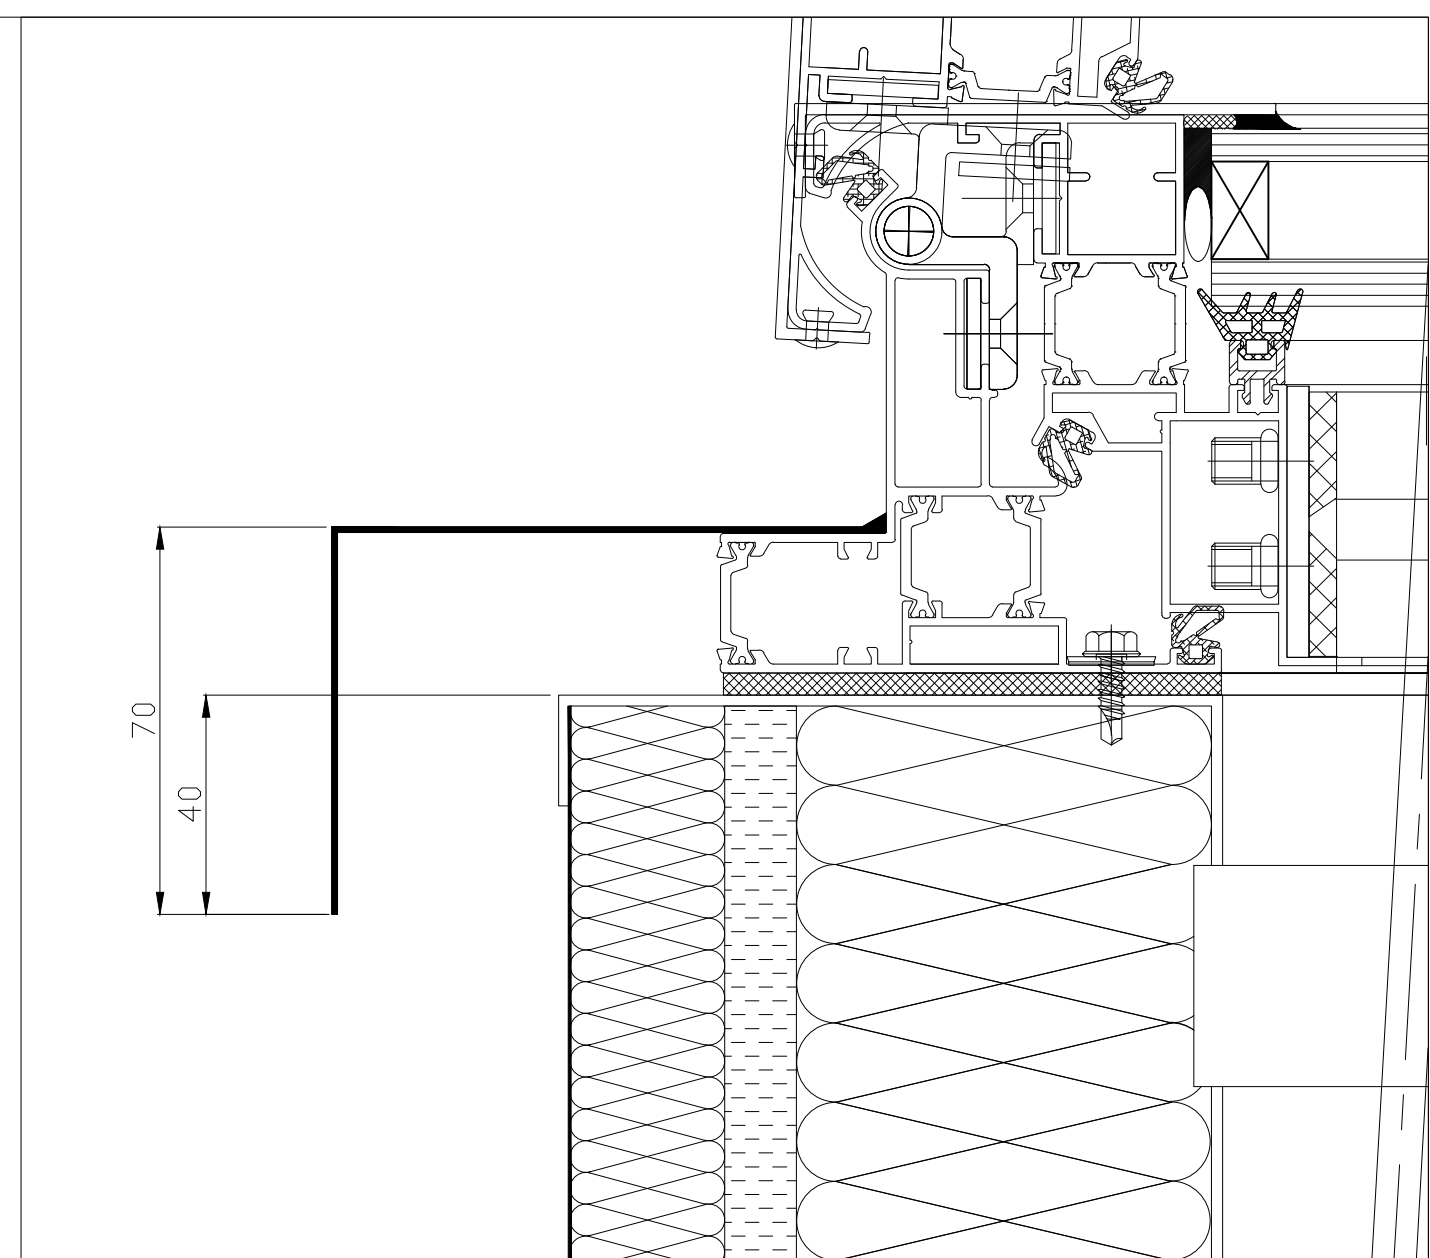

coupe B-B voir plan :CT35-CE-C/LIGHT-27

Ce plan est notre propriété et ne peut etre copié ou communiqué à de tiers sans notre autorisation

© Copyright SOUCHIER SAS

VENTILIGHT/ELECTRIQUE/COSTIERE PHONIQUE/SANS BRISE VENT

Le: 10/03/23



**SOUCHIER**

11 RUE DES CAMPANULES CS 30066  
77436 MARNE LA VALLEE CEDEX 2

Tél : (33) 01 60 37 79 50  
Fax : (33) 01 60 37 79 89

Ech: 1/10-1/2

Ind:

CT35-CE-C/LIGHT-74