

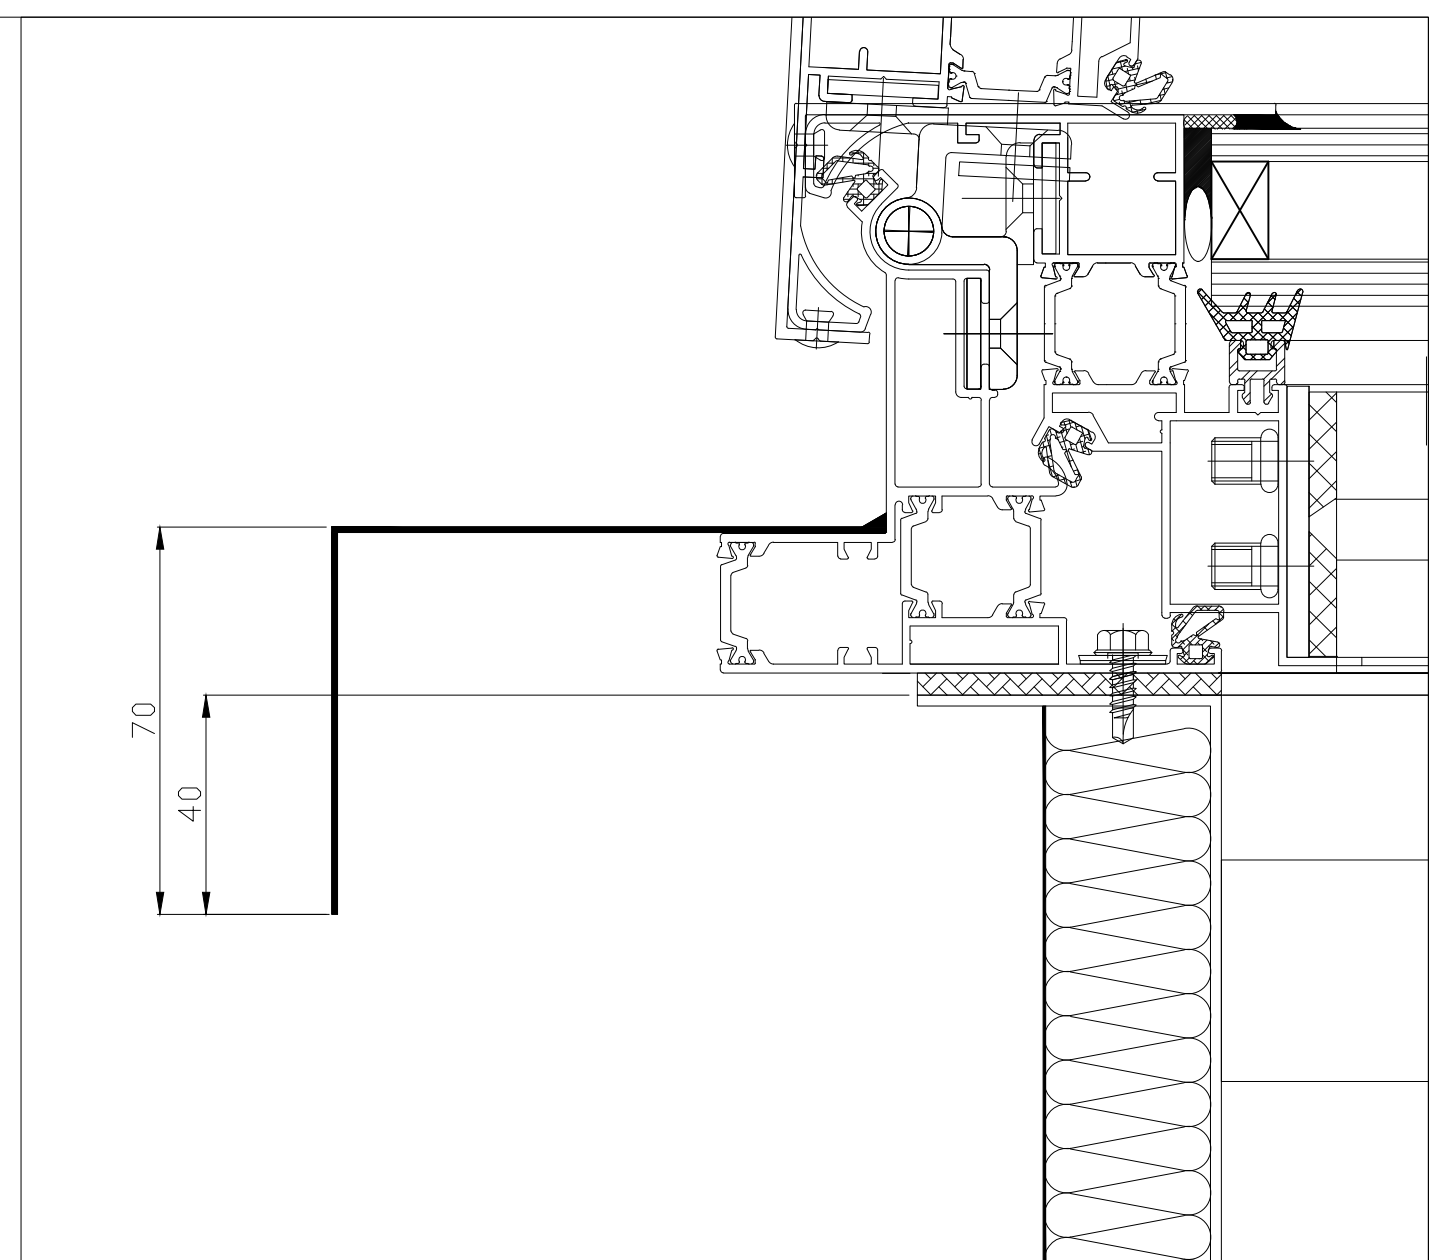


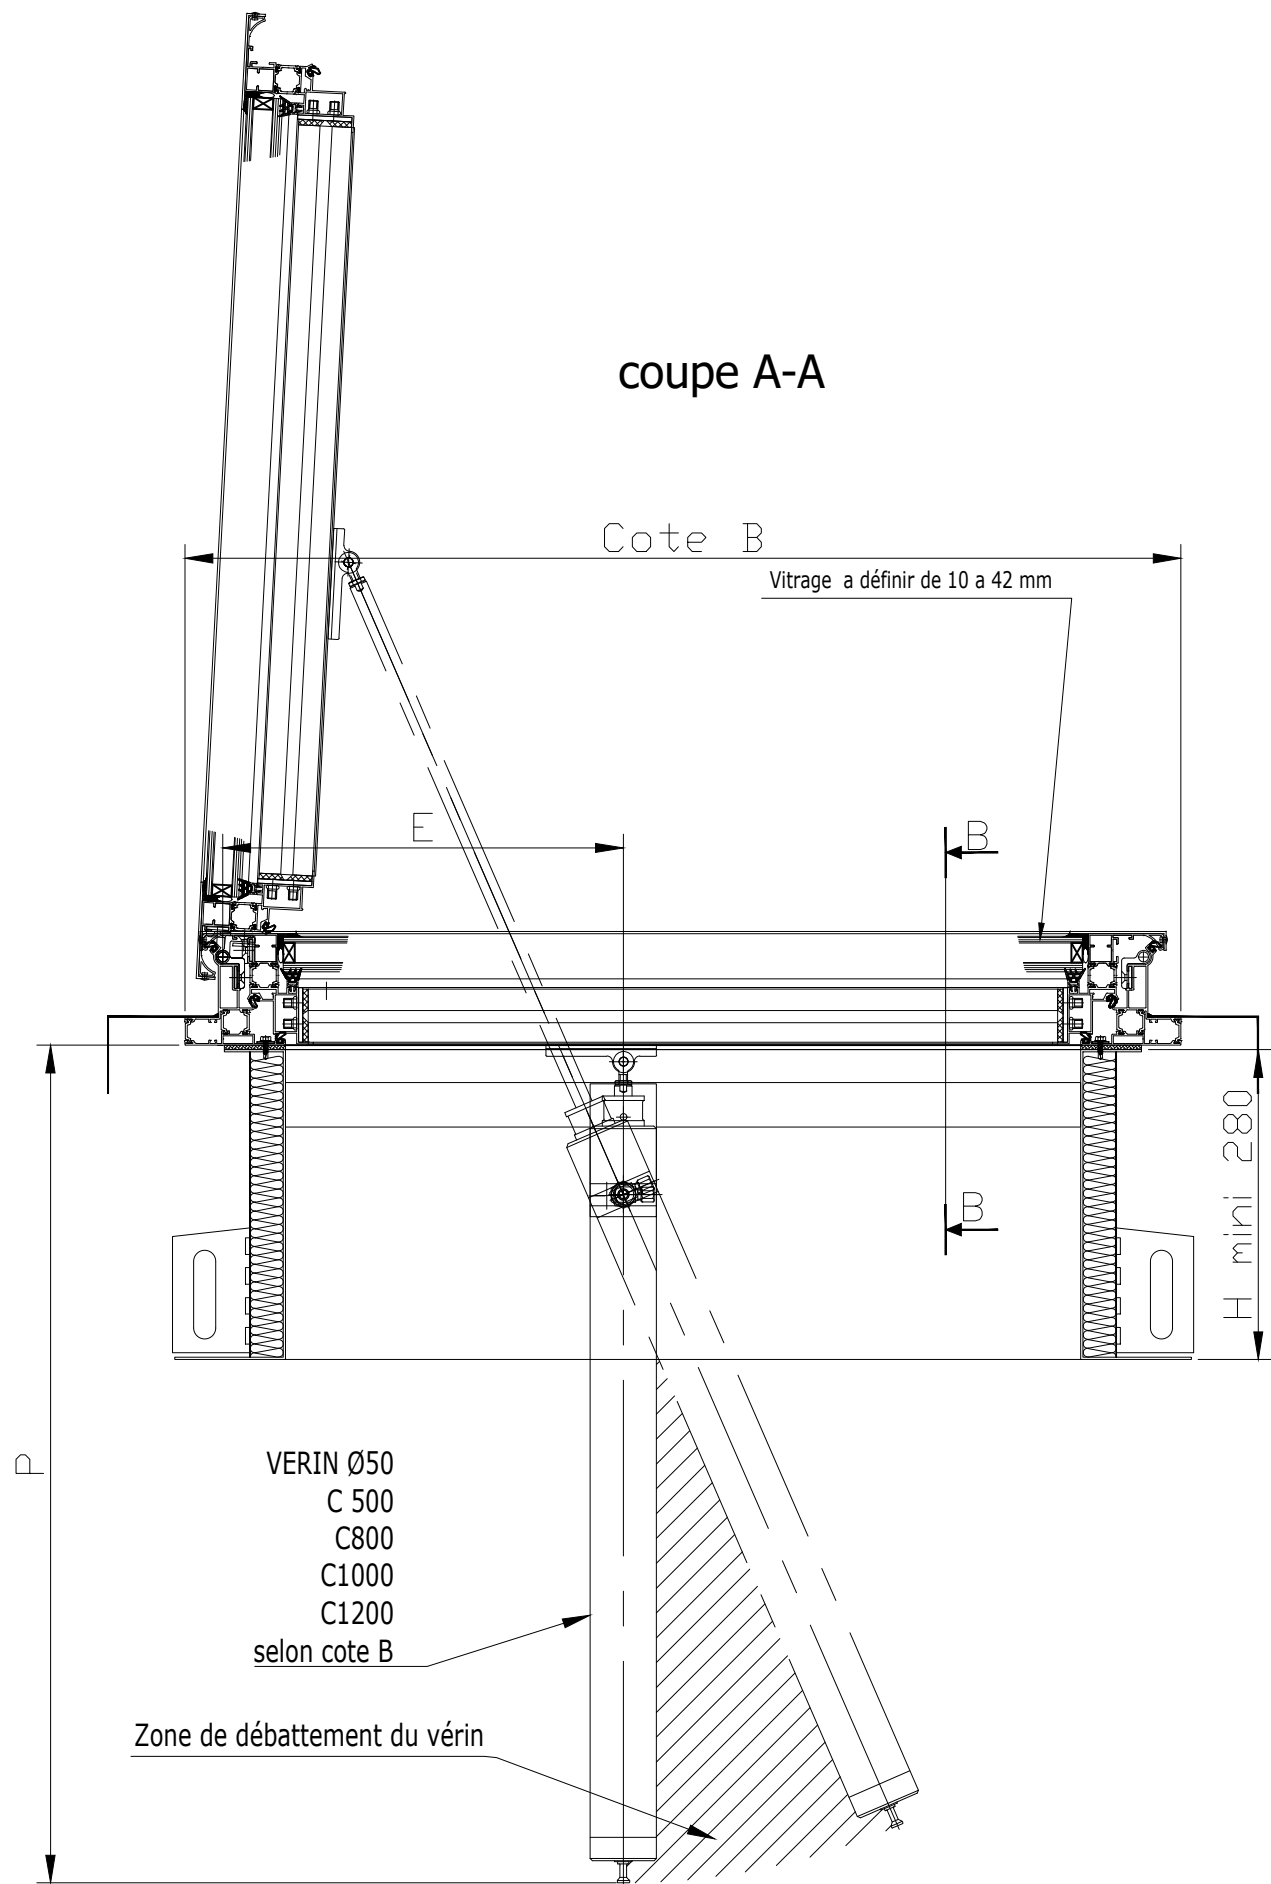

Cote "B"(hors tout)	E	P
700 à 900	362	760
901 à 1200	589	1060
1201 à 1400	734	1260
1401 à 1600	861	1460

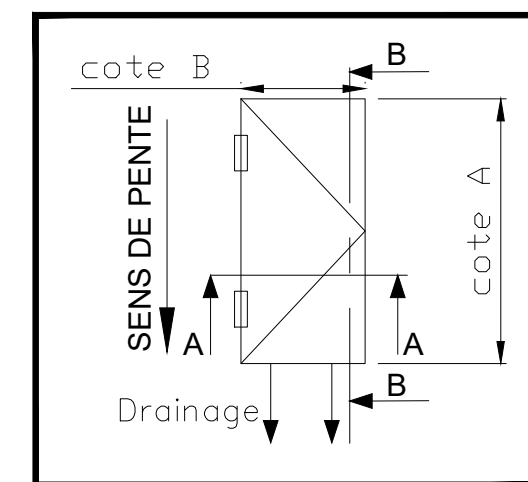

coupe B-B voir plan :CT35-CE-C/LIGHT-29

Ce plan est notre propriété et ne peut etre copié ou communiqué à de tiers sans notre autorisation

© Copyright SOUCHIER SAS

VENTILIGHT/PNEUMATIQUE/COSTIERE STANDARD/SANS BRISE VENT

Le: 10/03/23



SOUCHIER

11 RUE DES CAMPANULES CS 30066
77436 MARNE LA VALLEE CEDEX 2

Tél : (33) 01 60 37 79 50

Fax : (33) 01 60 37 79 89

Ech: 1/10-1/2

Ind:

CT35-CE-C/LIGHT-76