



<-- Pente de toiture

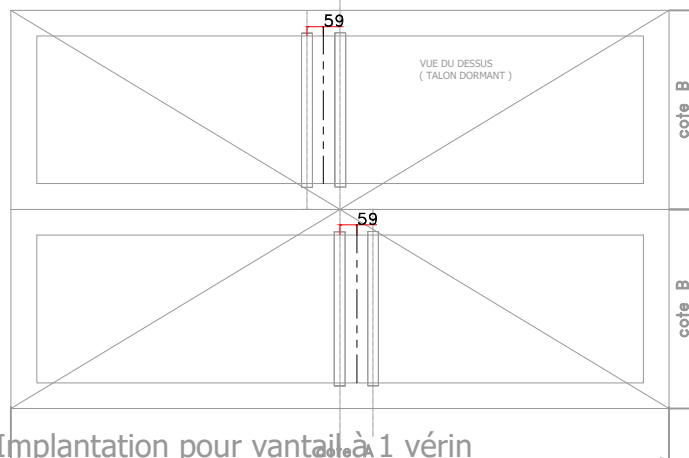


Implantation pour vantail à 1 vérin

Implantation pour vantail à 1 vérin

<-- Pente de toiture

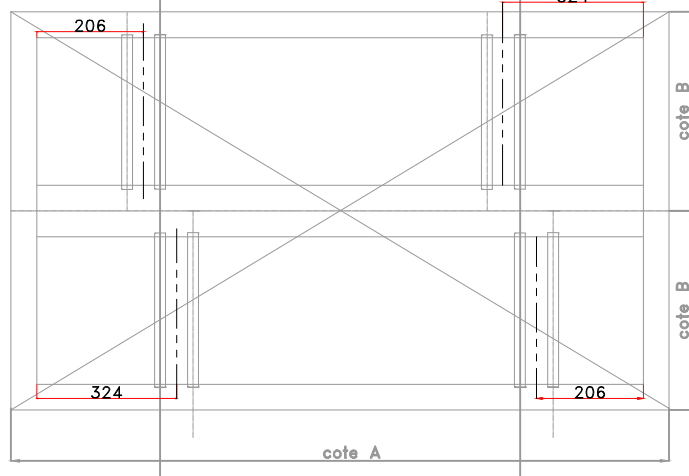


Implantation pour vantail à 2 vérins

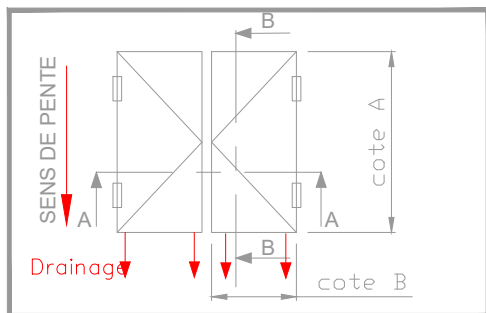

coupe B-B

REMPLISSAGE
Vitrage 42mm maxi
ou complexe isolant

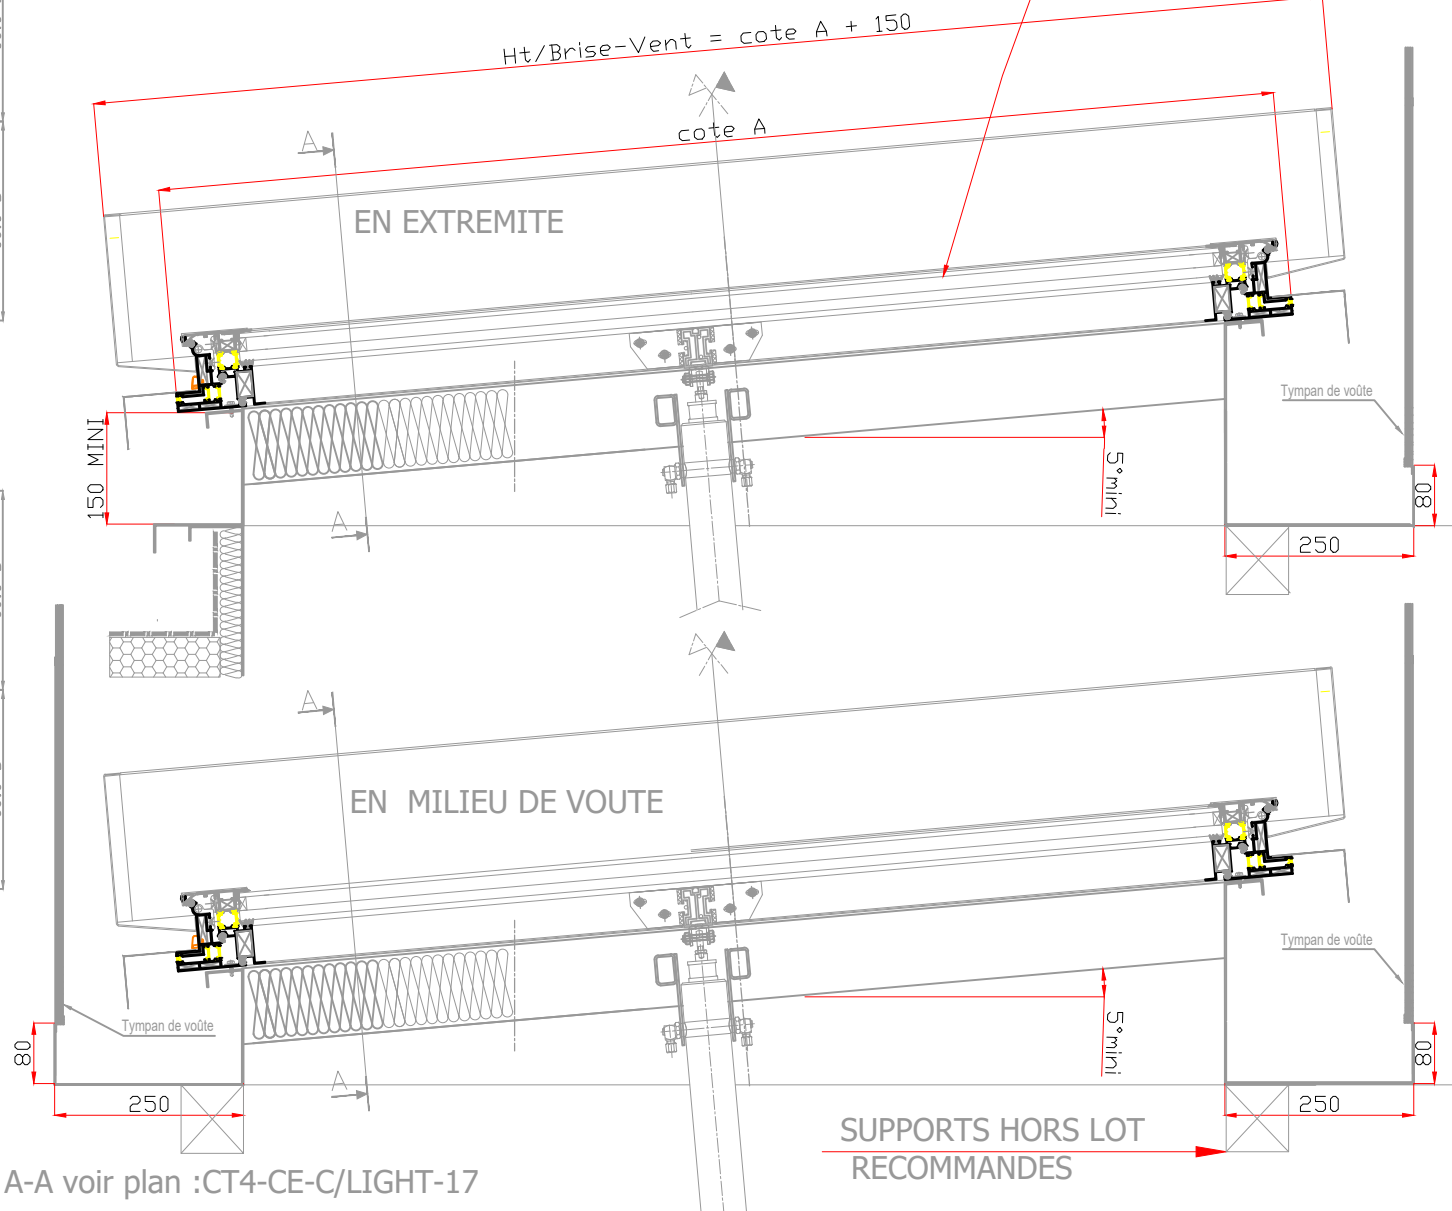

coupe A-A voir plan :CT4-CE-C/LIGHT-17

Ce plan est notre propriété et ne peut être copié ou communiqué à de tiers sans notre autorisation

© Copyright SOUCHIER SAS

CERTILIGHT/ PNEUMATIQUE / COSTIERE NON ISOLEE ADAPTATION VOUTE

Le: 18/002/2020

SOUCHIER
RESEAUX ARCHITECTURE

11 RUE DES CAMPANULES CS 30066
77436 MARNE LA VALLEE CEDEX 2

Tél : (33) 01 60 37 79 50
Fax : (33) 01 60 37 79 89

Ech: 1/10-1/5

Ind: D

CT4-CE-C/LIGHT-18P