




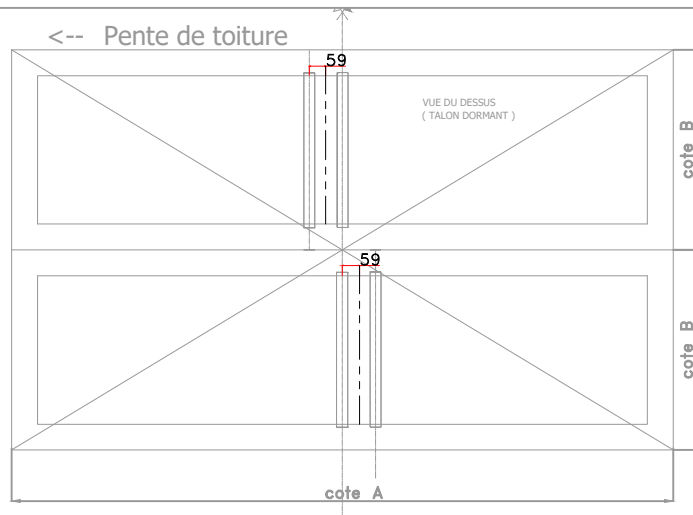


Implantation pour vantail à 1 vérin

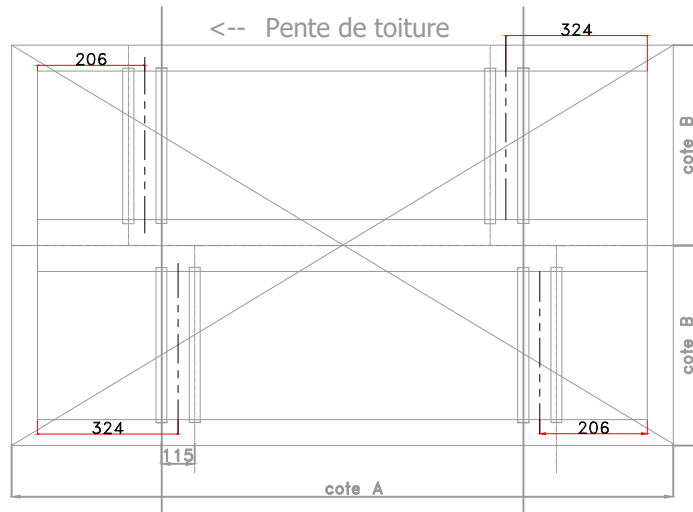

Implantation pour vantail à 2 vérins

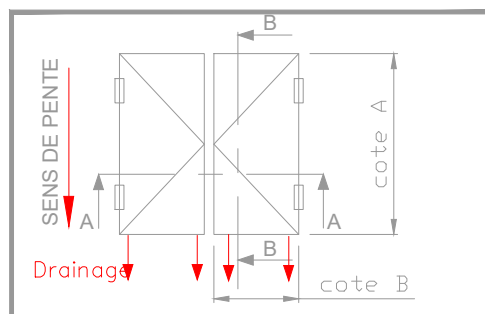

coupe B-B

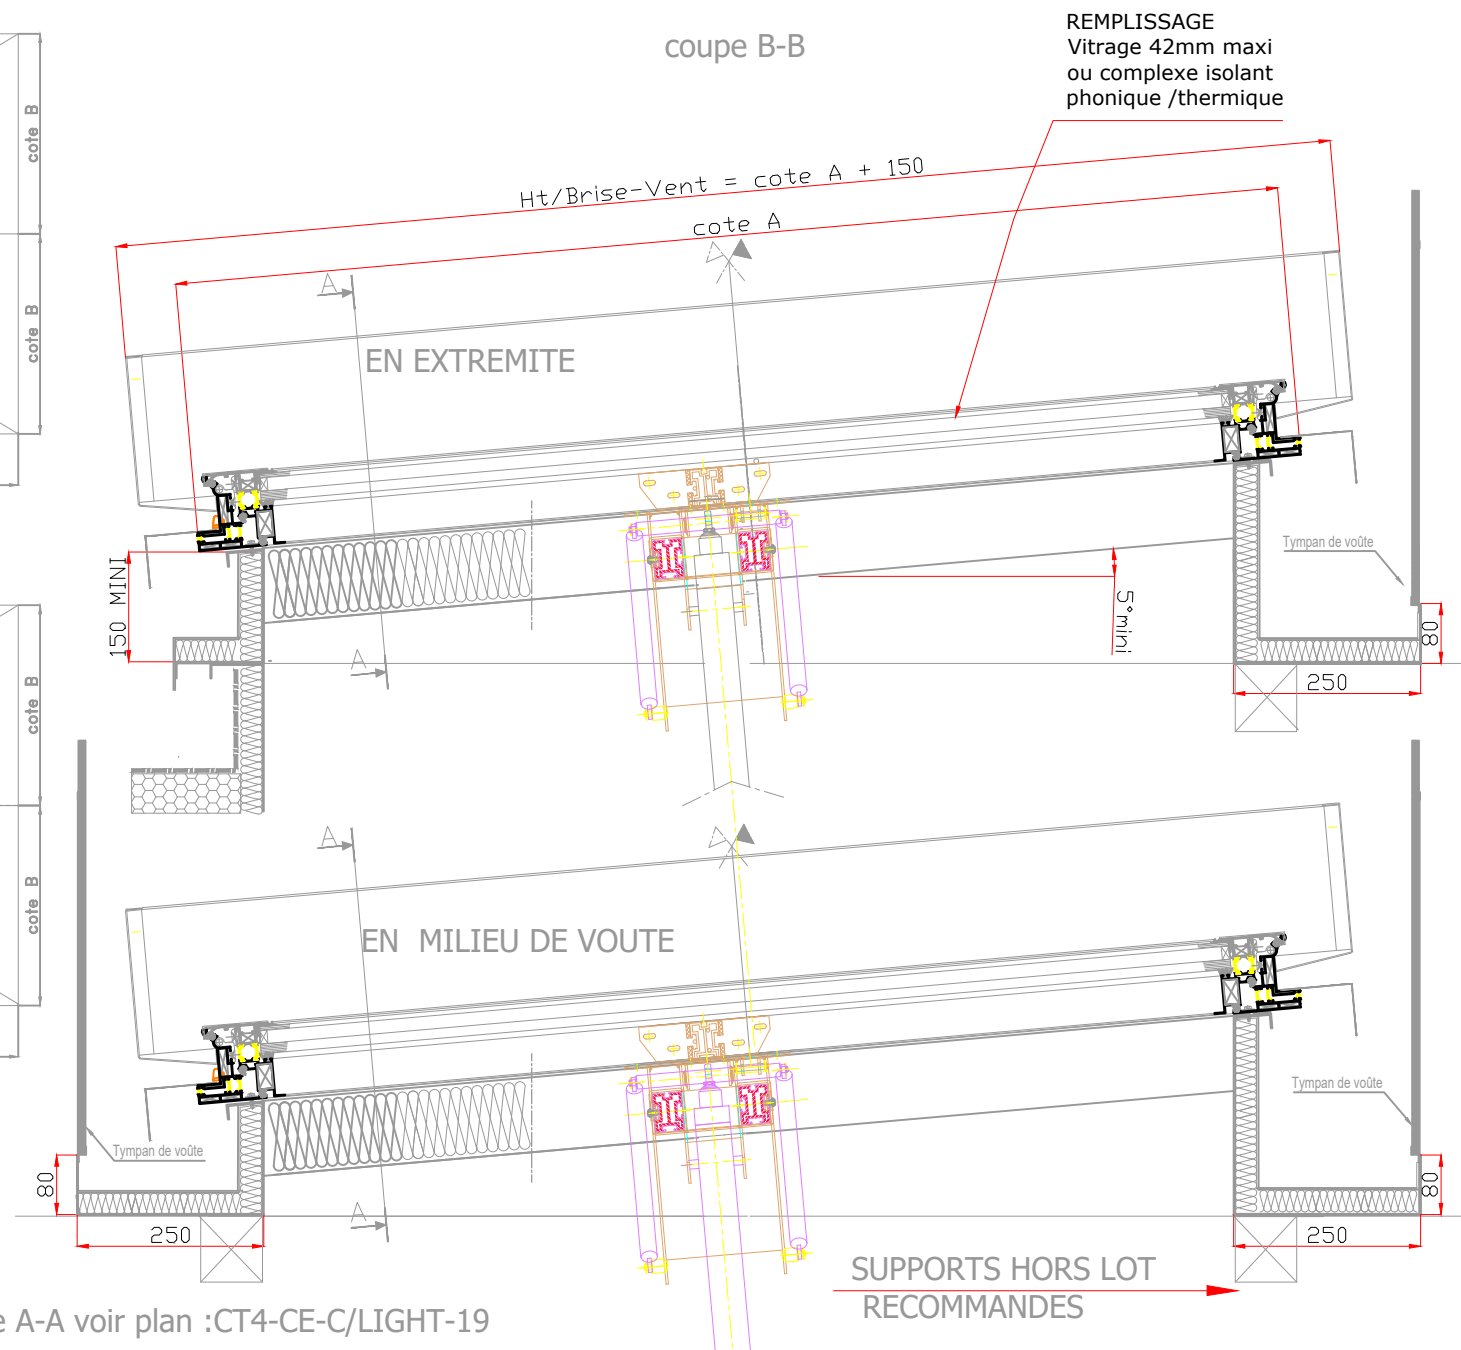

coupe A-A voir plan :CT4-CE-C/LIGHT-19

Ce plan est notre propriété et ne peut être copié ou communiqué à de tiers sans notre autorisation

© Copyright SOUCHIER SAS

CERTILIGHT/ ELECTRIQUE / COSTIERE ISOLEE ADAPTATION VOUTE

Le: 18/02/2020

**SOUCHIER**  
RESUME ARCHITECTURAL

11 RUE DES CAMPANULES CS 30066  
77436 MARNE LA VALLEE CEDEX 2

Tél : (33) 01 60 37 79 50  
Fax : (33) 01 60 37 79 89

Ech: 1/10-1/5

Ind: C

CT4-CE-C/LIGHT-20E