


CERTILIGHT CPVI 35/31

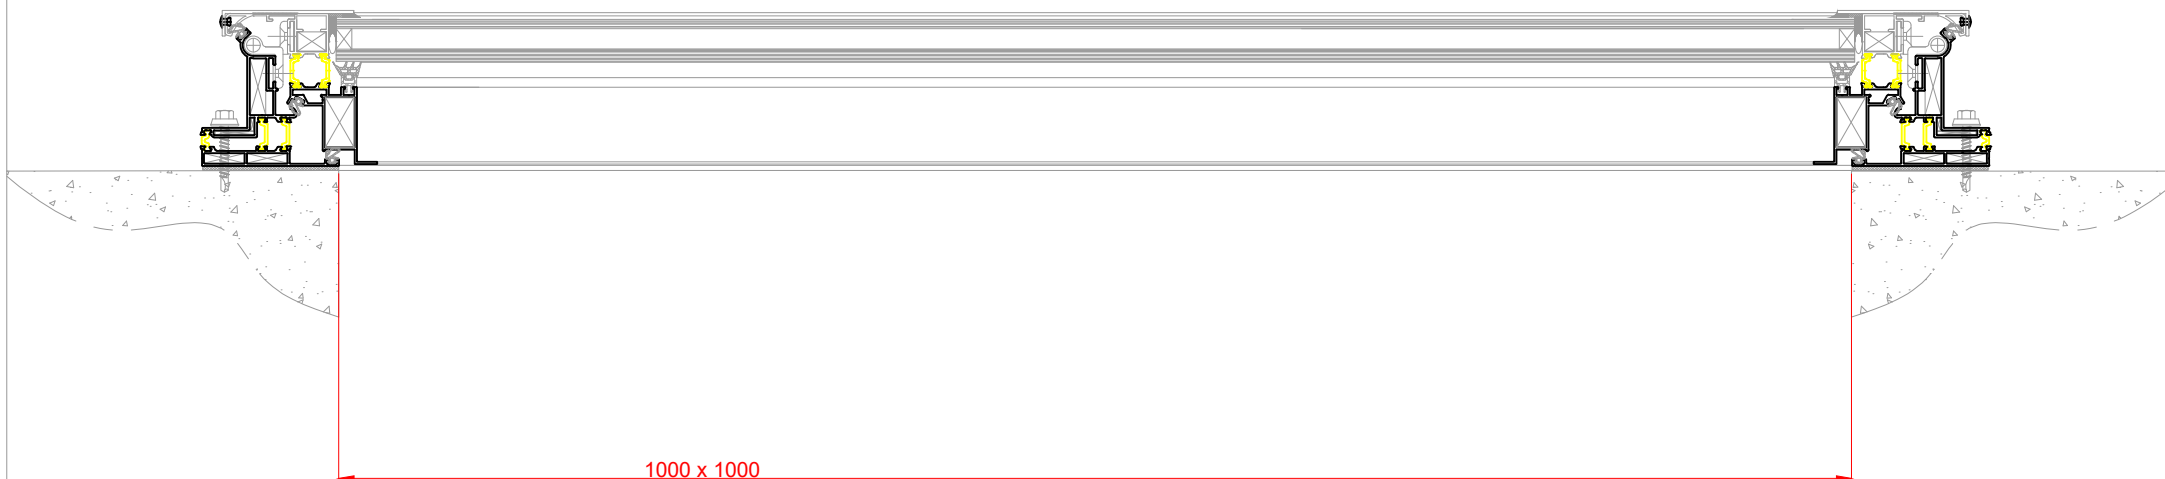


ESSAIS ACOUSTIQUES CSTB

DU 23-02-2007

n°AC07-26006994

$R_w (C;Ctr) = 35 (-1;-4)$

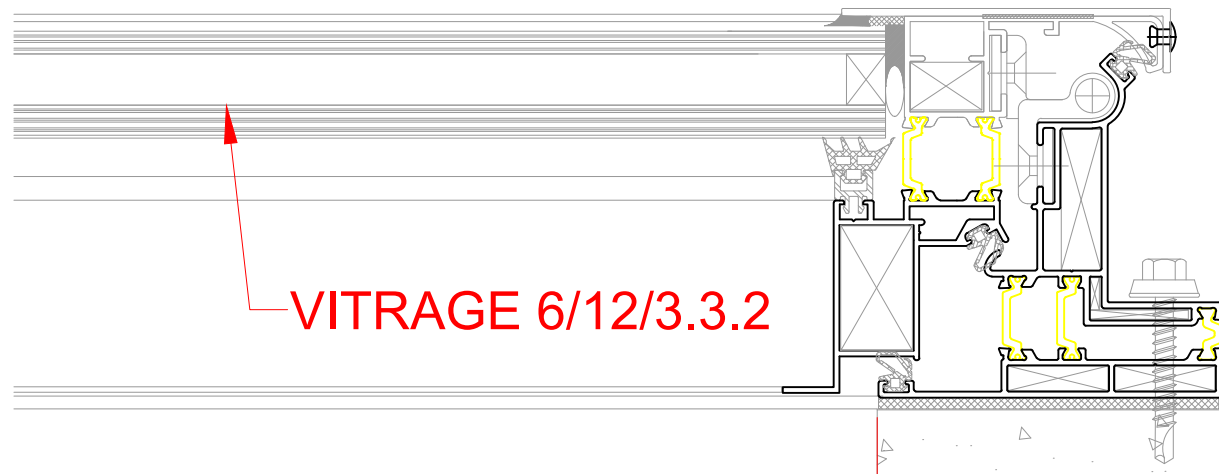

Ce plan est notre propriété et ne peut être copié ou communiqué à de tiers sans notre autorisation

© Copyright SOUCHIER SAS

CERTILIGHT/TOUTES MANOEUVRES/REMPLEISSAGE PHONIQUE CPVI 35/31

Le: 19/02/2020

SOUCHIER
REINFORCED ARCHITECTURAL

11 RUE DES CAMPANULES CS 30066
77436 MARNE LA VALLEE CEDEX 2

Tél : (33) 01 60 37 79 50
Fax : (33) 01 60 37 79 89

Ech: 1/10-1/5

Ind: C

CT4-CE-C/LIGHT-27