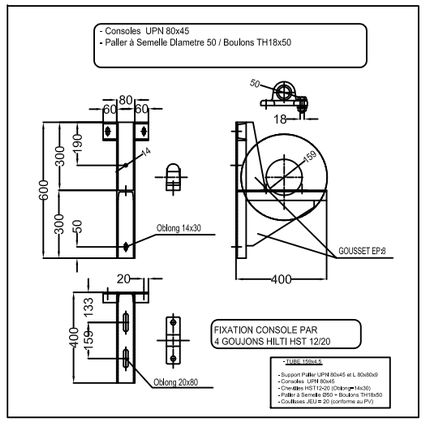

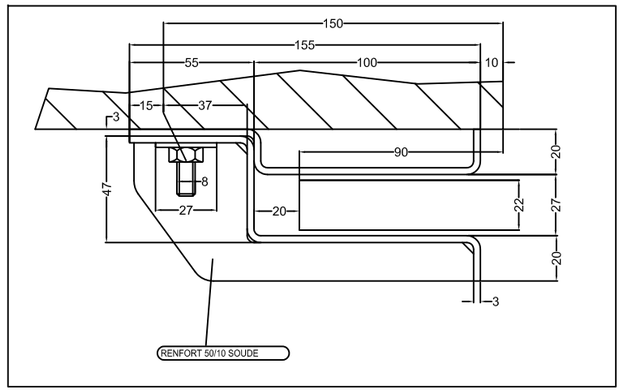

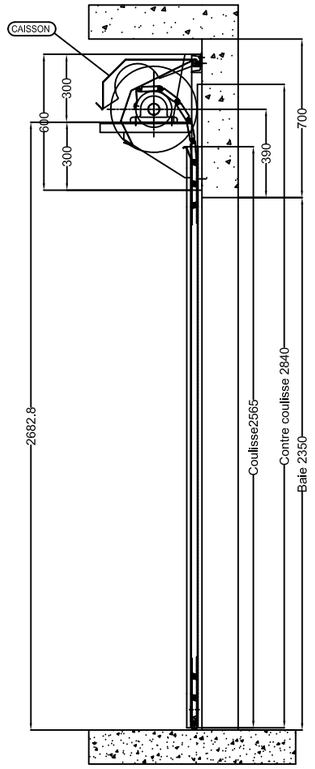

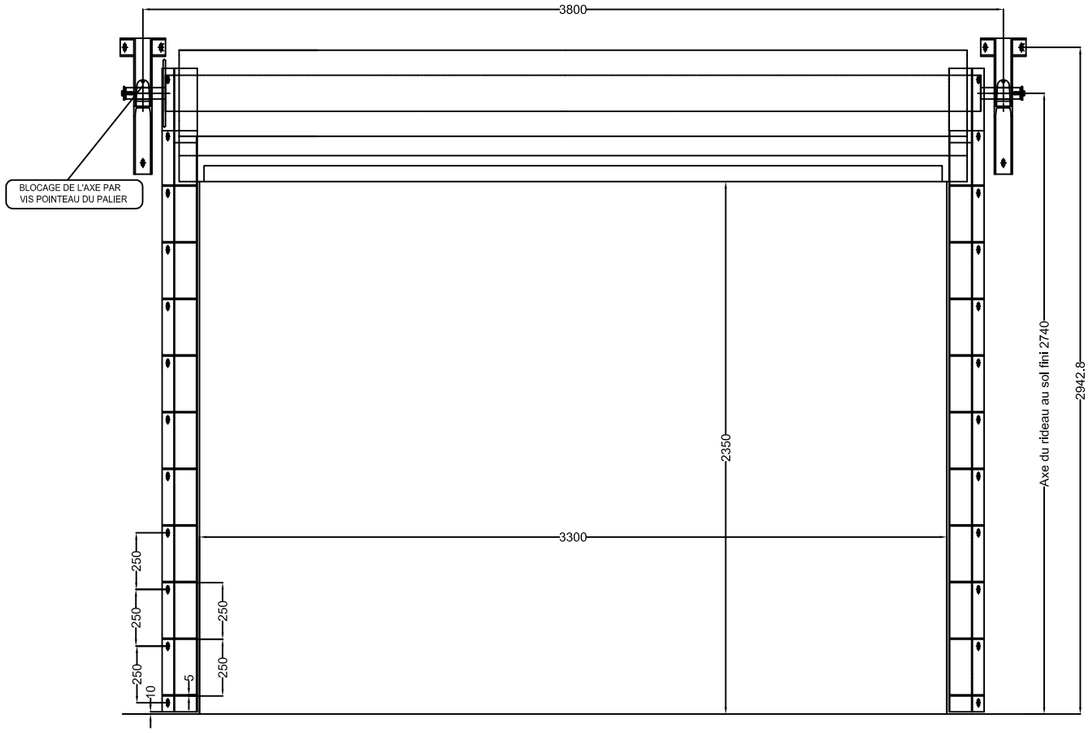

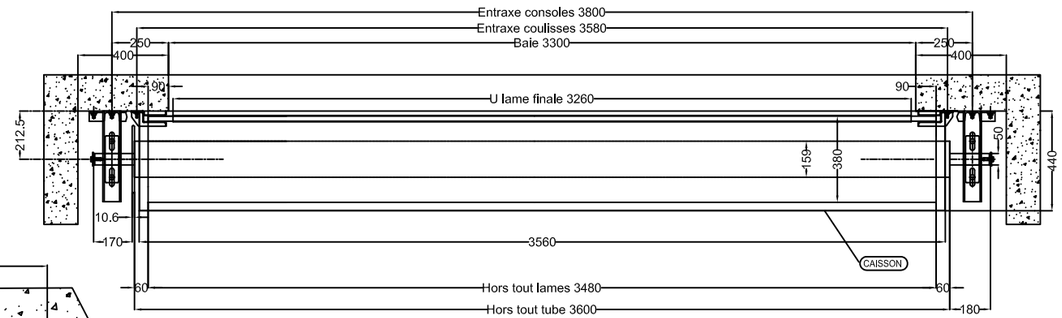

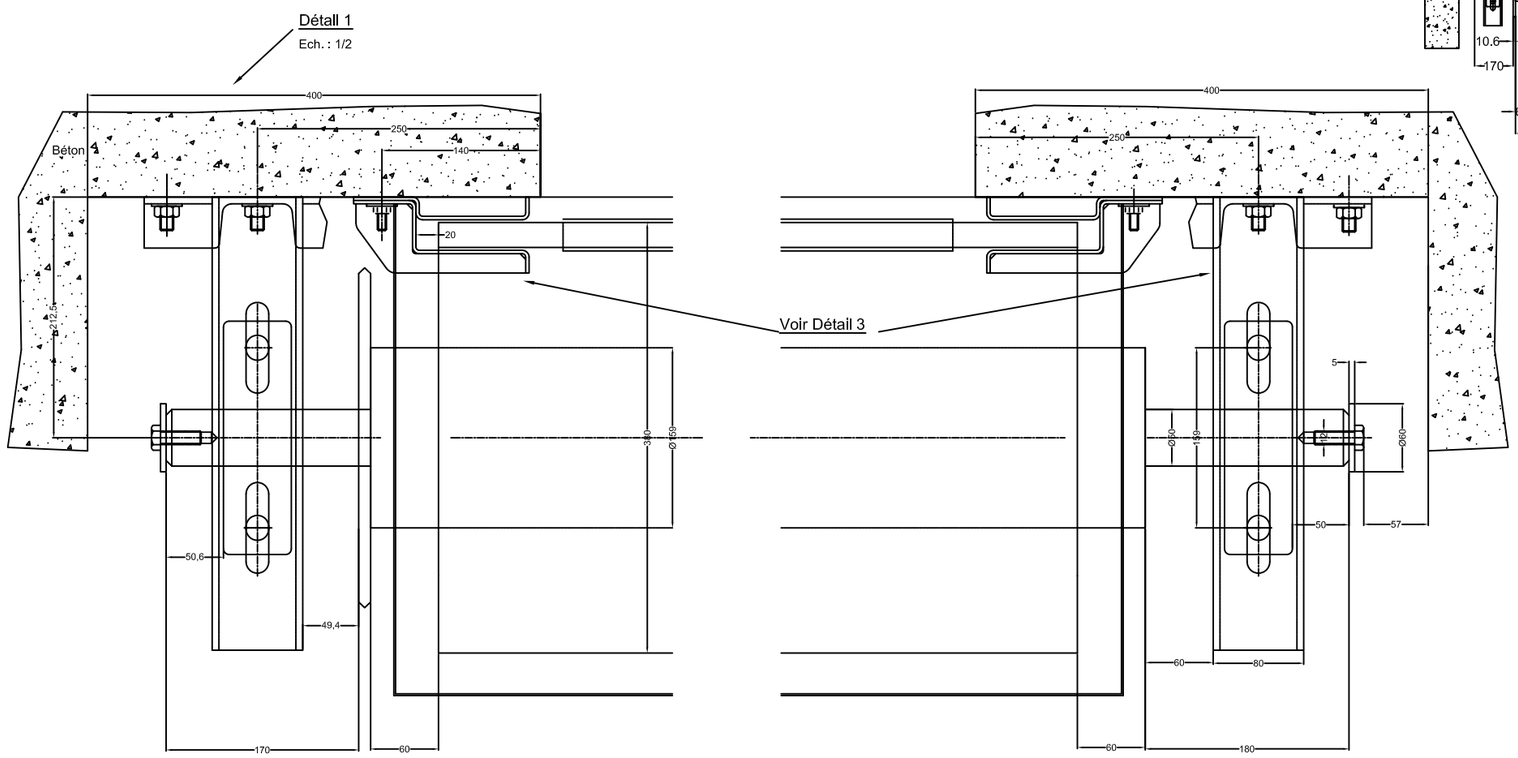

Gamme avec Arbre Ø 159 x 4.5

Cochez et Datez
Signature + Cachet

Approbation Client Date :
Signature et Cachet

A	25-07-2013	Modif. classement PF > E
IND. Modif.	Modifié le:	Objet de la Modif.

Réservé BOULLET — Bon pour Exécution — Visa

boullet
PORTES COUPE-FEU
"Les marches de l'oise"
bat. "Athènes"
BP 30 019 - 60104 Creil Cedex 01
Tél. : 03.44.64.98.98 - Fax : 03.44.64.98.99

FERMETURES COUPE-FEU

Rideau Métallique E 120
Type 34
Avec Arbre Ø159 x 4.5
Plan de Principe et Détail

Plan N° :	B608
Indice:	A
N° OD :	
Echt. :	1/10
Client :	BOULLET
Date :	12-05-05
Dess. :	A.TROSLARD
Tirée :	

CE PLAN EST LA PROPRIETE DE LA SOCIETE BOULLET. IL NE PEUT ETRE NI COPIE, NI UTILISE PAR DES TIERS ET NE DOIT PAS ETRE COMMUNIQUE SANS NOTRE AUTORISATION ECRITE.