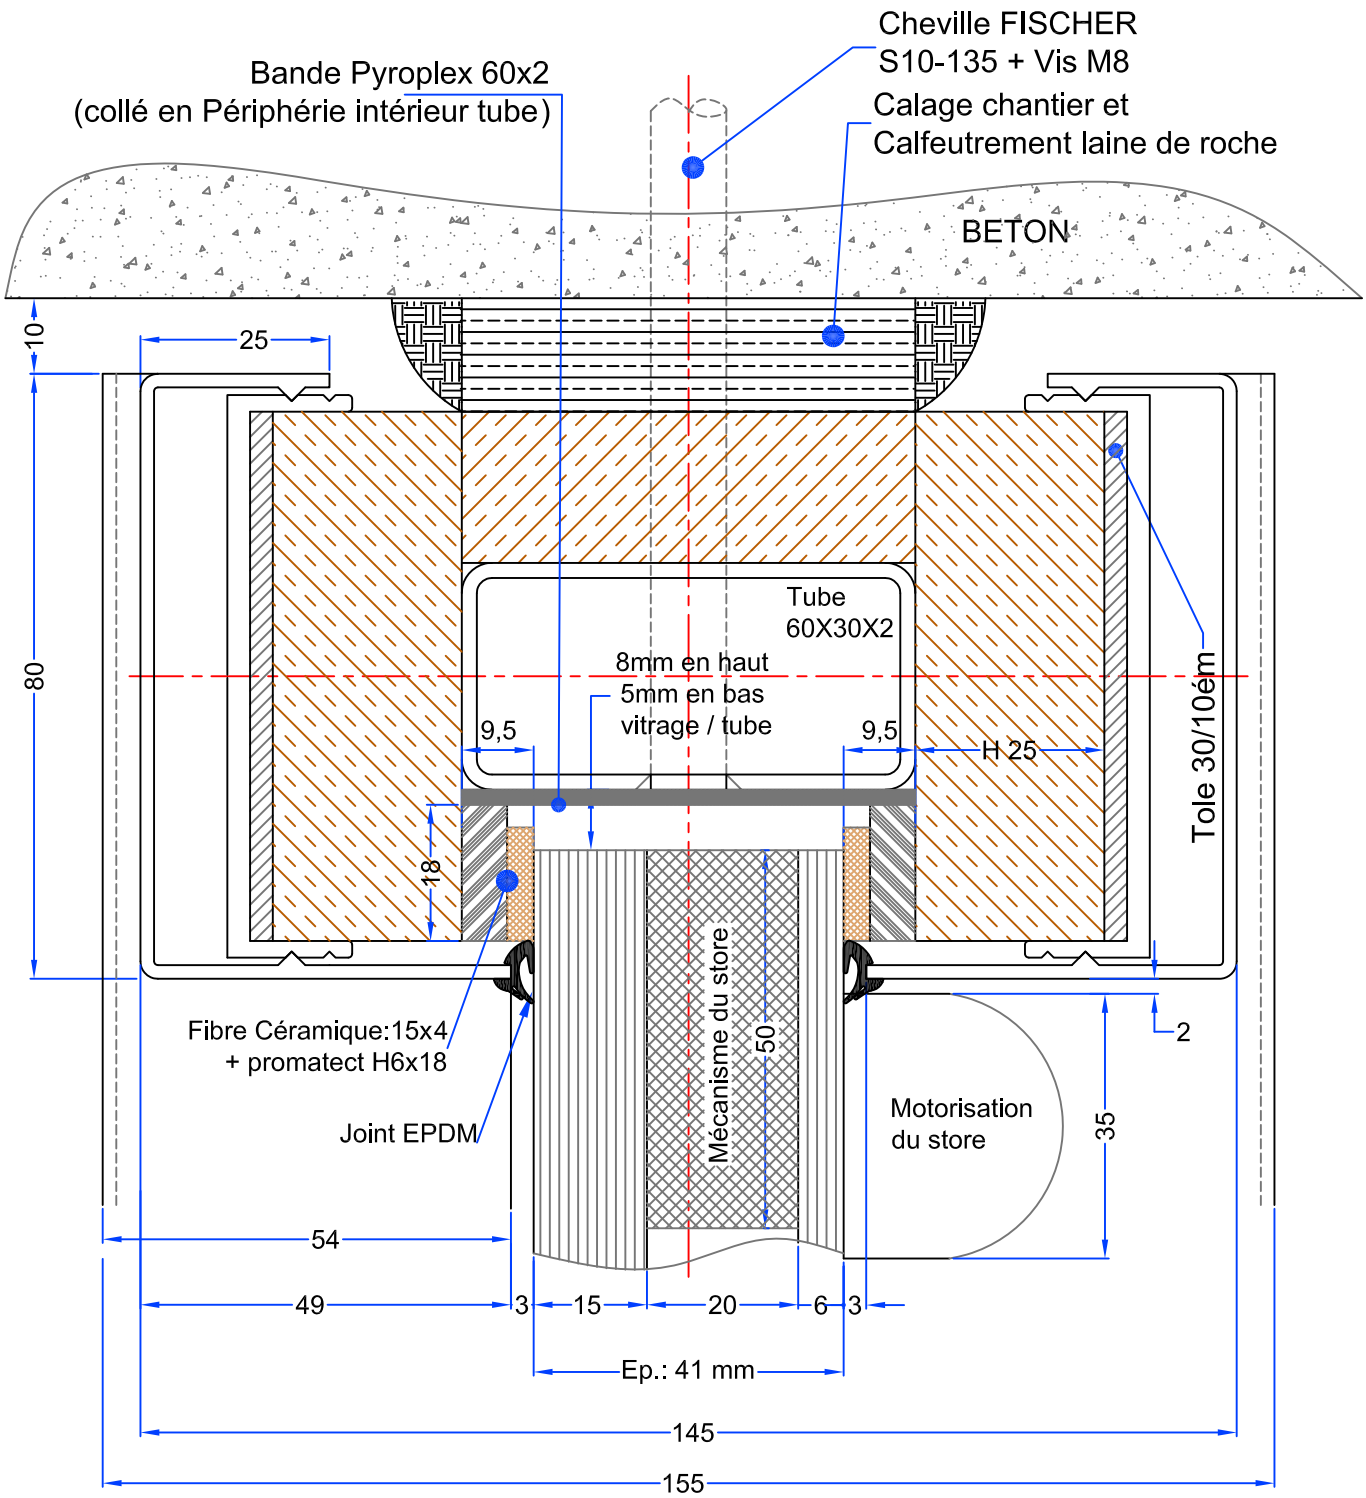

Ind. C du 10-2014 : modif Réf. vitrage
Ind. B du 04-2011 : Passage en E et EI

boullet
PORTES COUPE-FEU
"Les marches de l'Oise"
bâtiment "Athènes"
BP 30 019 - 60104 Creil Cedex 01
Tèl. : 03.44.64.98.98 - Fax : 03.44.64.98.99
E-mail : contact@boullet.fr

FERMETURES COUPE-FEU

CV EI30 - TRAVERSE
Vitrage 30.15 S

Extension 11/2 sur PV 11-A-152

Pyrostop 15 + vide 20 + 6mm

Plan N°:	B665	Indice:	C
Extension:	".dwg"	Ech.:	1
Détail:	Coupe		
Service:	B. E.		
Date : 28-08-06		Dess.:A.TROSLARD	

CE PLAN EST LA PROPRIETE DE LA SOCIETE BOULLET. IL NE PEUT ETRE NI COPIE, NI UTILISE PAR DES TIERS ET NE DOIT PAS ETRE COMMUNIQUE SANS NOTRE AUTORISATION ECRITE.