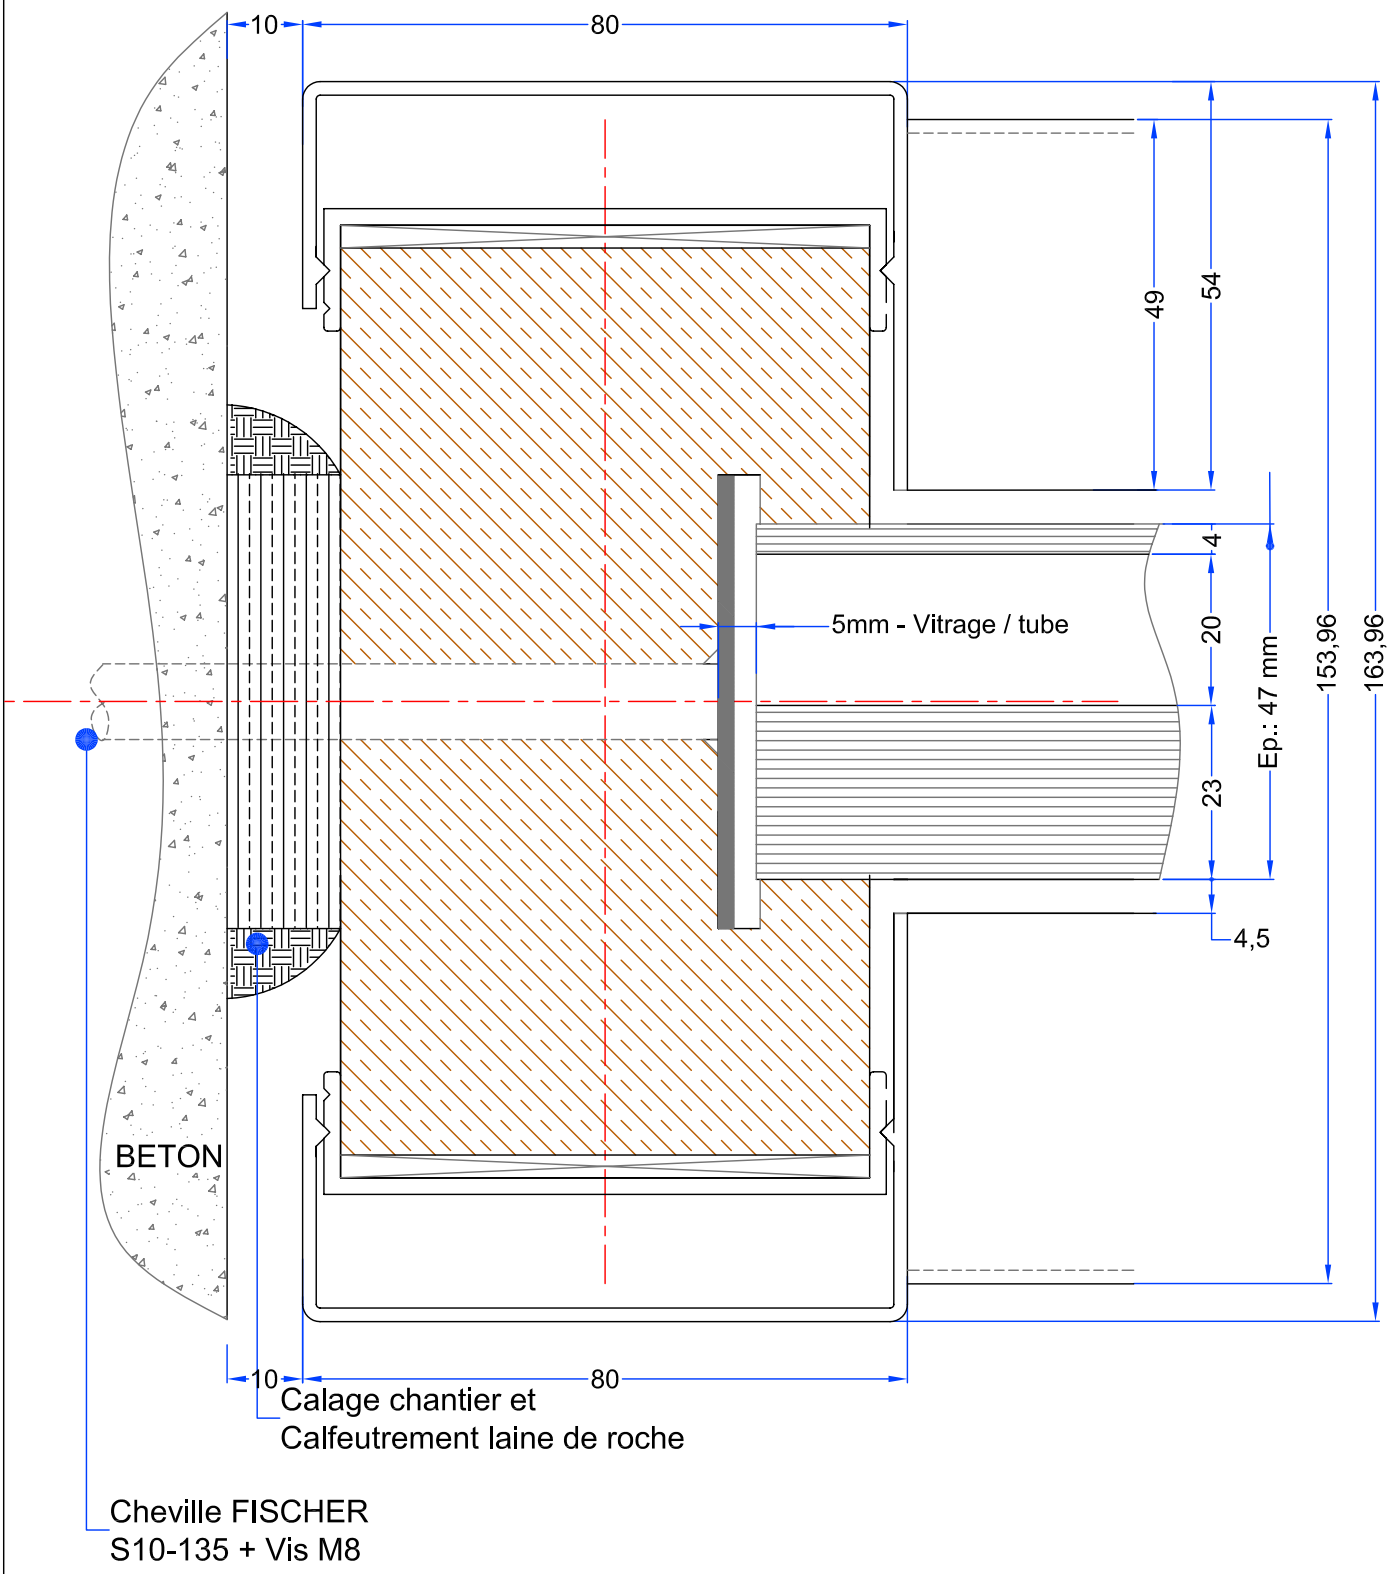

Ind. B du 04-2011 : Passage en E et EI

boullet
PORTES COUPE-FEU
"Les marches de l'Oise"
bâtiment "Athènes"
BP 30 019 - 60104 Creil Cedex 01
Tèl. : 03.44.64.98.98 - Fax : 03.44.64.98.99
E-mail : contact@boullet.fr

FERMETURES COUPE-FEU

Chassis EI60 - MONTANT
Vitrage 60.151-VISI 20 C

Sur PV 11-A-152

Pyrostop 23 + vide 20 + 4 mm

Plan N°: B670	Indice: B
Extension: ".dwg"	Ech.: 1
Détail: Coupe	
Service: COM	
Date : 28-08-06	Dess.:A.TROSLARD

CE PLAN EST LA PROPRIETE DE LA SOCIETE BOULLET. IL NE PEUT ETRE NI COPIE, NI UTILISE PAR DES TIERS ET NE DOIT PAS ETRE COMMUNIQUE SANS NOTRE AUTORISATION ECRITE.