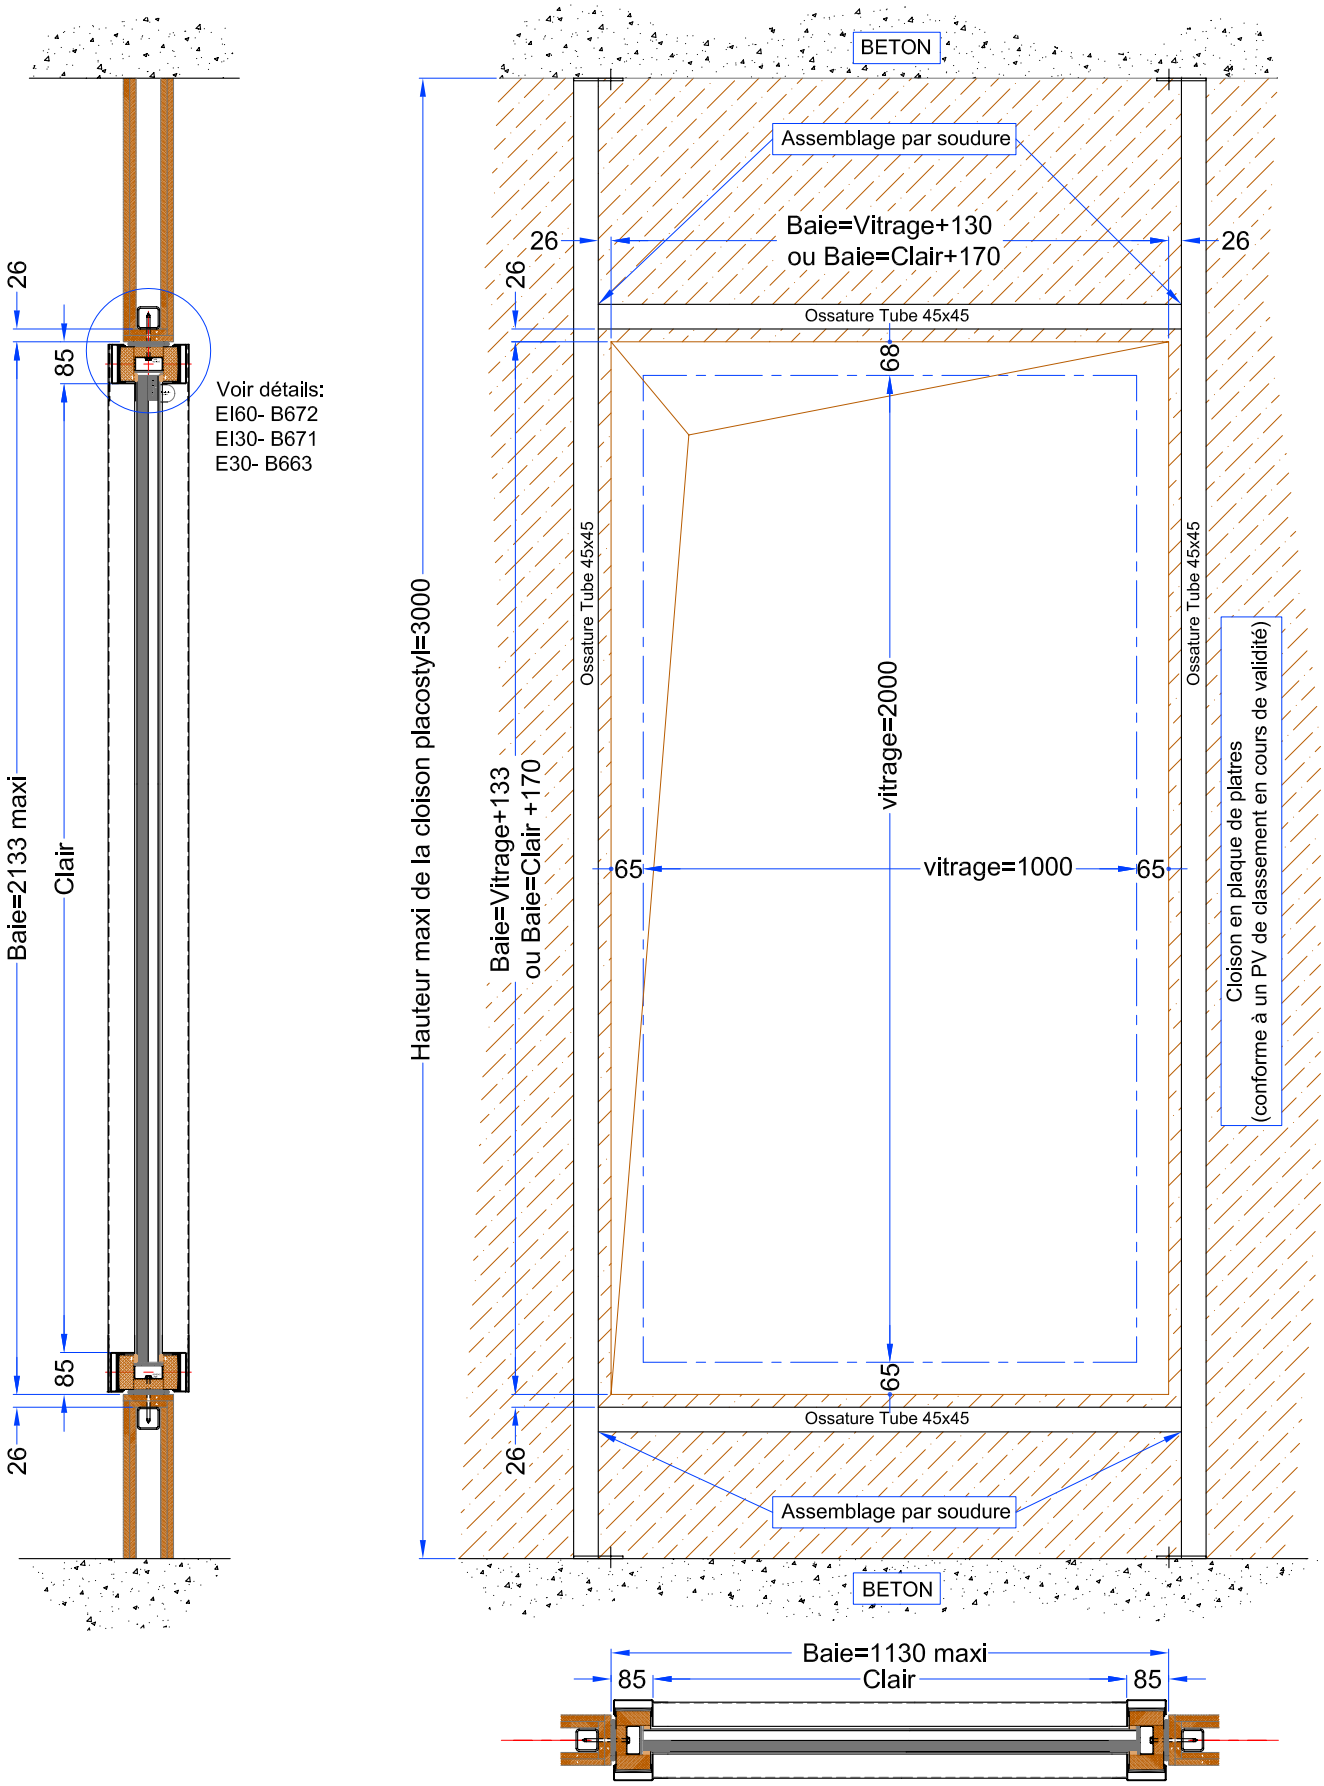

boullet
PORTES COUPE-FEU
"Les marches de l'Oise"
bâtiment "Athènes"
BP 30 019 - 60104 Creil Cedex 01
Tèl. : 03.44.64.98.98 - Fax : 03.44.64.98.99
E-mail : contact@boullet.fr

FERMETURES COUPE-FEU

Chevetre à réaliser pour le montage des chassis VISI

vitrage maxi(lxh)=1000x2000 ou 2000x1000

E et EI

Plan N°:	B673	Indice:	B
Extension:	".dwg"	Ech.:	-
Détail:	Ensemble		
Service:	B. E.		
Date : 28-08-06		Dess.:A.TROSLARD	

CE PLAN EST LA PROPRIETE DE LA SOCIETE BOULLET. IL NE PEUT ETRE NI COPIE, NI UTILISE PAR DES TIERS ET NE DOIT PAS ETRE COMMUNIQUE SANS NOTRE AUTORISATION ECRITE.