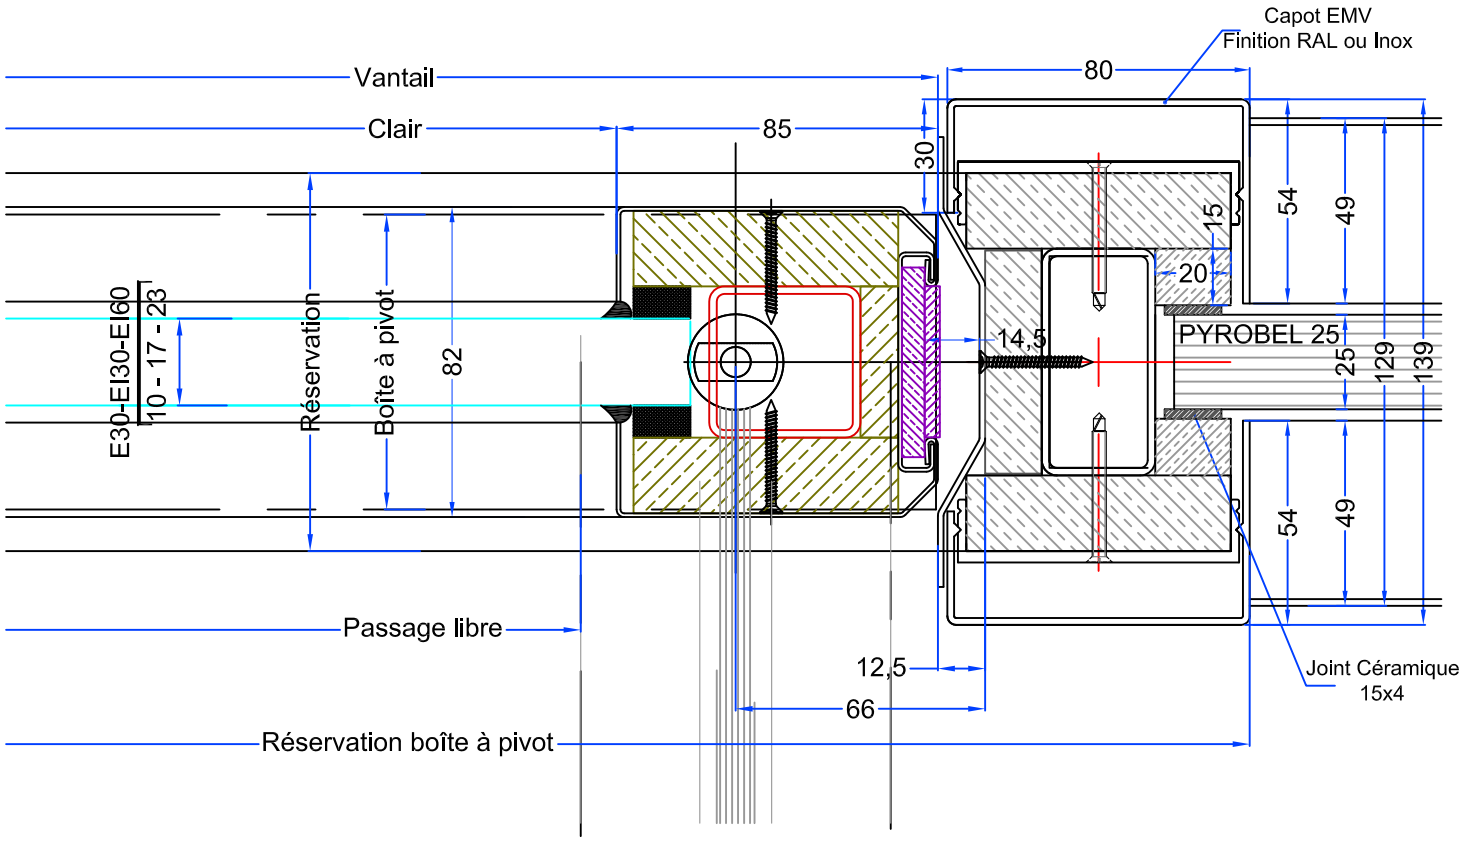

Ind A - 10-01-14 - Intégration T114 et T118

boullet
PORTES COUPE-FEU
"Les marches de l'oise"
bat. "Athènes"
BP 30 019 - 60104 Creil Cedex 01
Tèl. : 03.44.64.98.98 - Fax : 03.44.64.98.99

FERMETURES COUPE-FEU

EMV+ HORIZON
EI60

Détail 10 - Montant côté pivot

P.V. N° 09-A-105

Plan N° :	B737	Indice:	A
N° OD :		Ech. :	1:2
Client :	BOULLET		
Date :	06-08-2009	Dess. :	A.KANE
Fichier :	B737A.DWG		

CE PLAN EST LA PROPRIETE DE LA SOCIETE BOULLET. IL NE PEUT ETRE NI COPIE, NI UTILISE PAR DES TIERS ET NE DOIT PAS ETRE COMMUNIQUE SANS NOTRE AUTORISATION ECRITE.