



IMPOSTE PLACOSTILL (48/98)
HAUTEUR INFÉRIEUR A 500

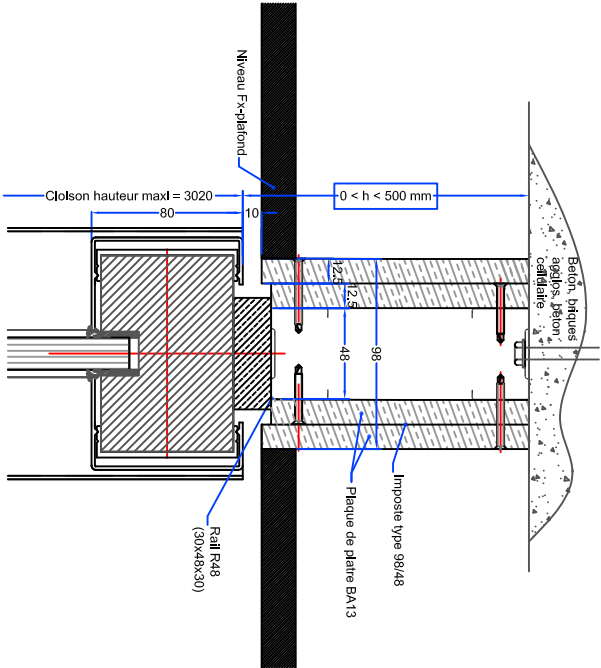

IMPOSTE PLACOSTILL (120/70)
HAUTEUR SUPÉRIEUR A 1000
HAUTEUR MAXIMALE CLOISON + IMPOSTE = 4000

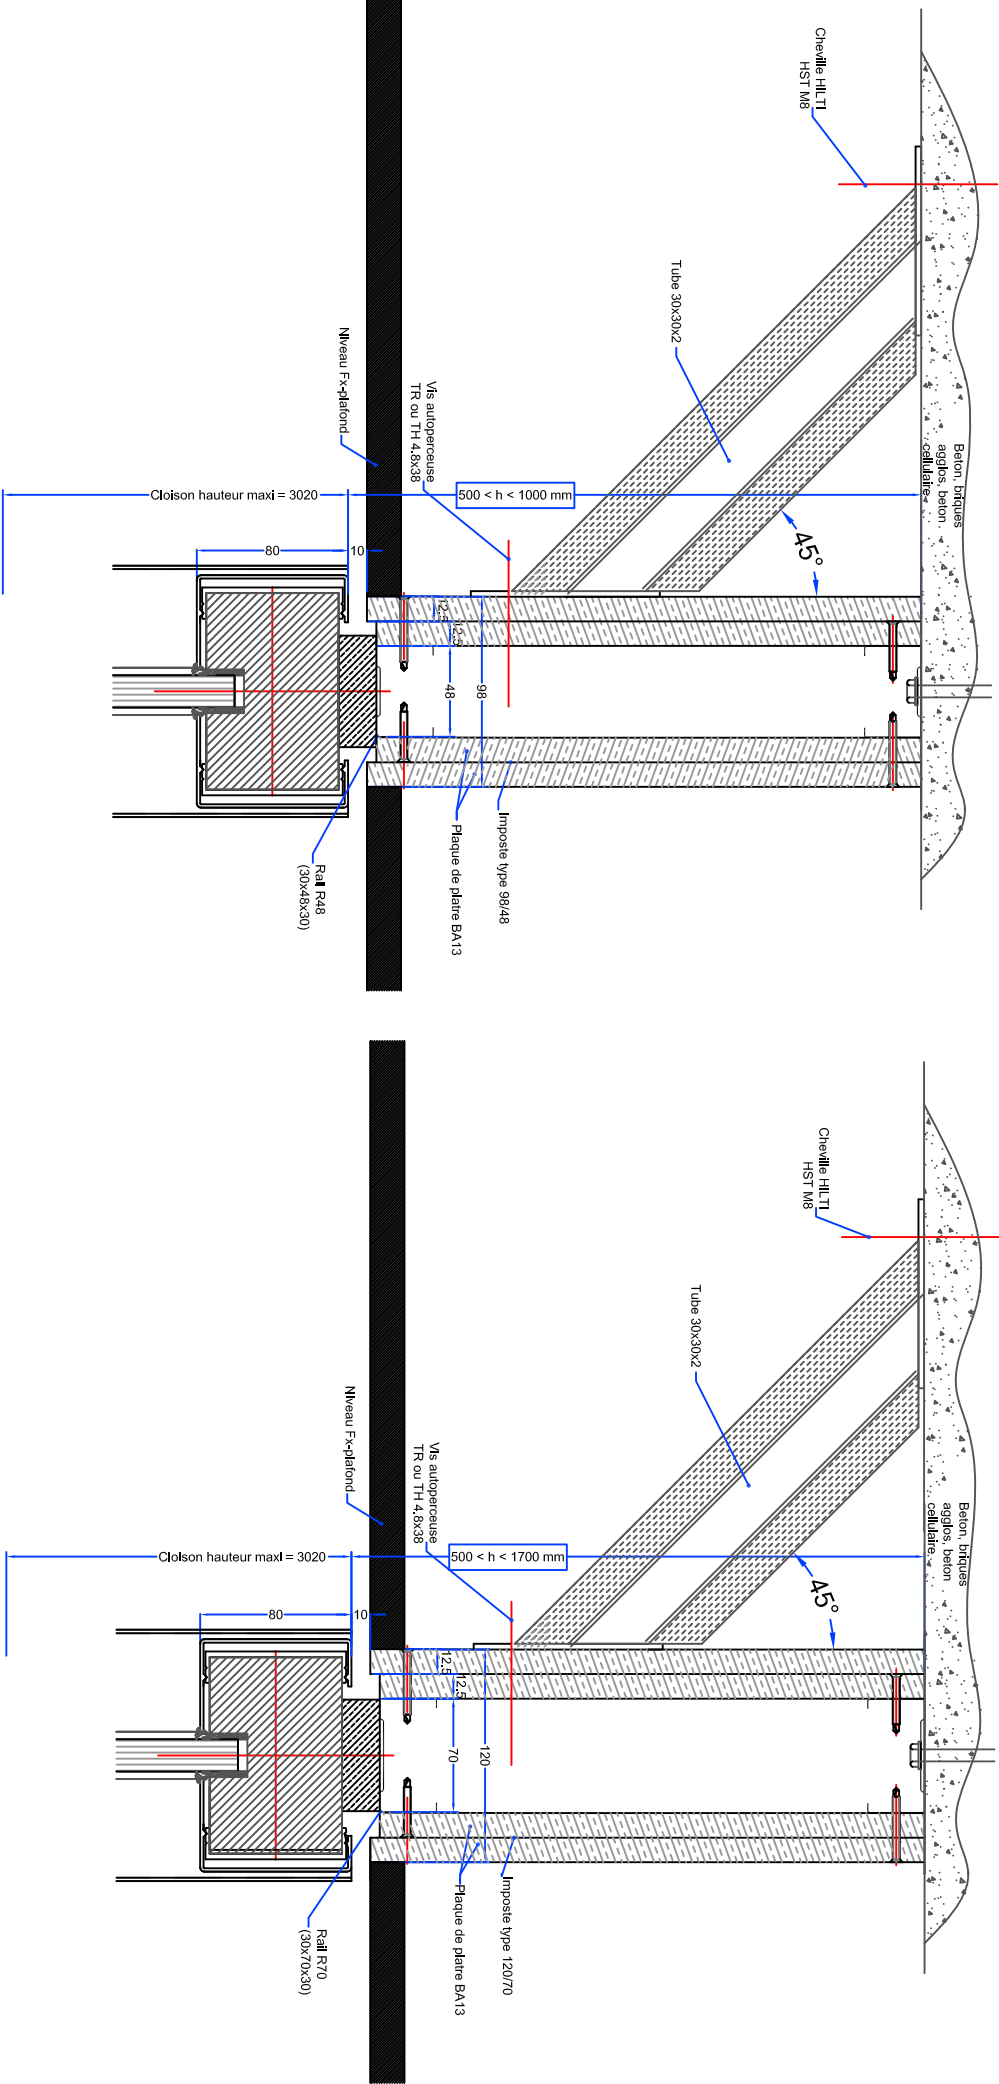

"Les marches de l'oise"
bat. "Athènes"
BP 30 019 - 60104 Creil Cedex 01
Tél. : 03.44.64.98.98 - Fax : 03.44.64.98.99

FERMETURES COUPE-FEU

EMV+ HORIZON

EI30

Détail 5 - Trav. haute avec imposte

P.V. N° 09-A-106

Plan N° : B745

Indice: *

N° OD :

Ech. : 1:4

Cliant :

BOULET

Date : 06-08-2009 Dess. : A.KANE

Fichier : B745.dwg

CE PLAN EST LA PROPRIÉTÉ DE LA SOCIÉTÉ BOULET. IL NE PEUT ÊTRE NI COPIÉ, NI UTILISÉ PAR DES TIERS ET NE DOIT PAS ÊTRE COMMUNIQUÉ SANS NOTRE AUTORISATION ÉCRITE.