




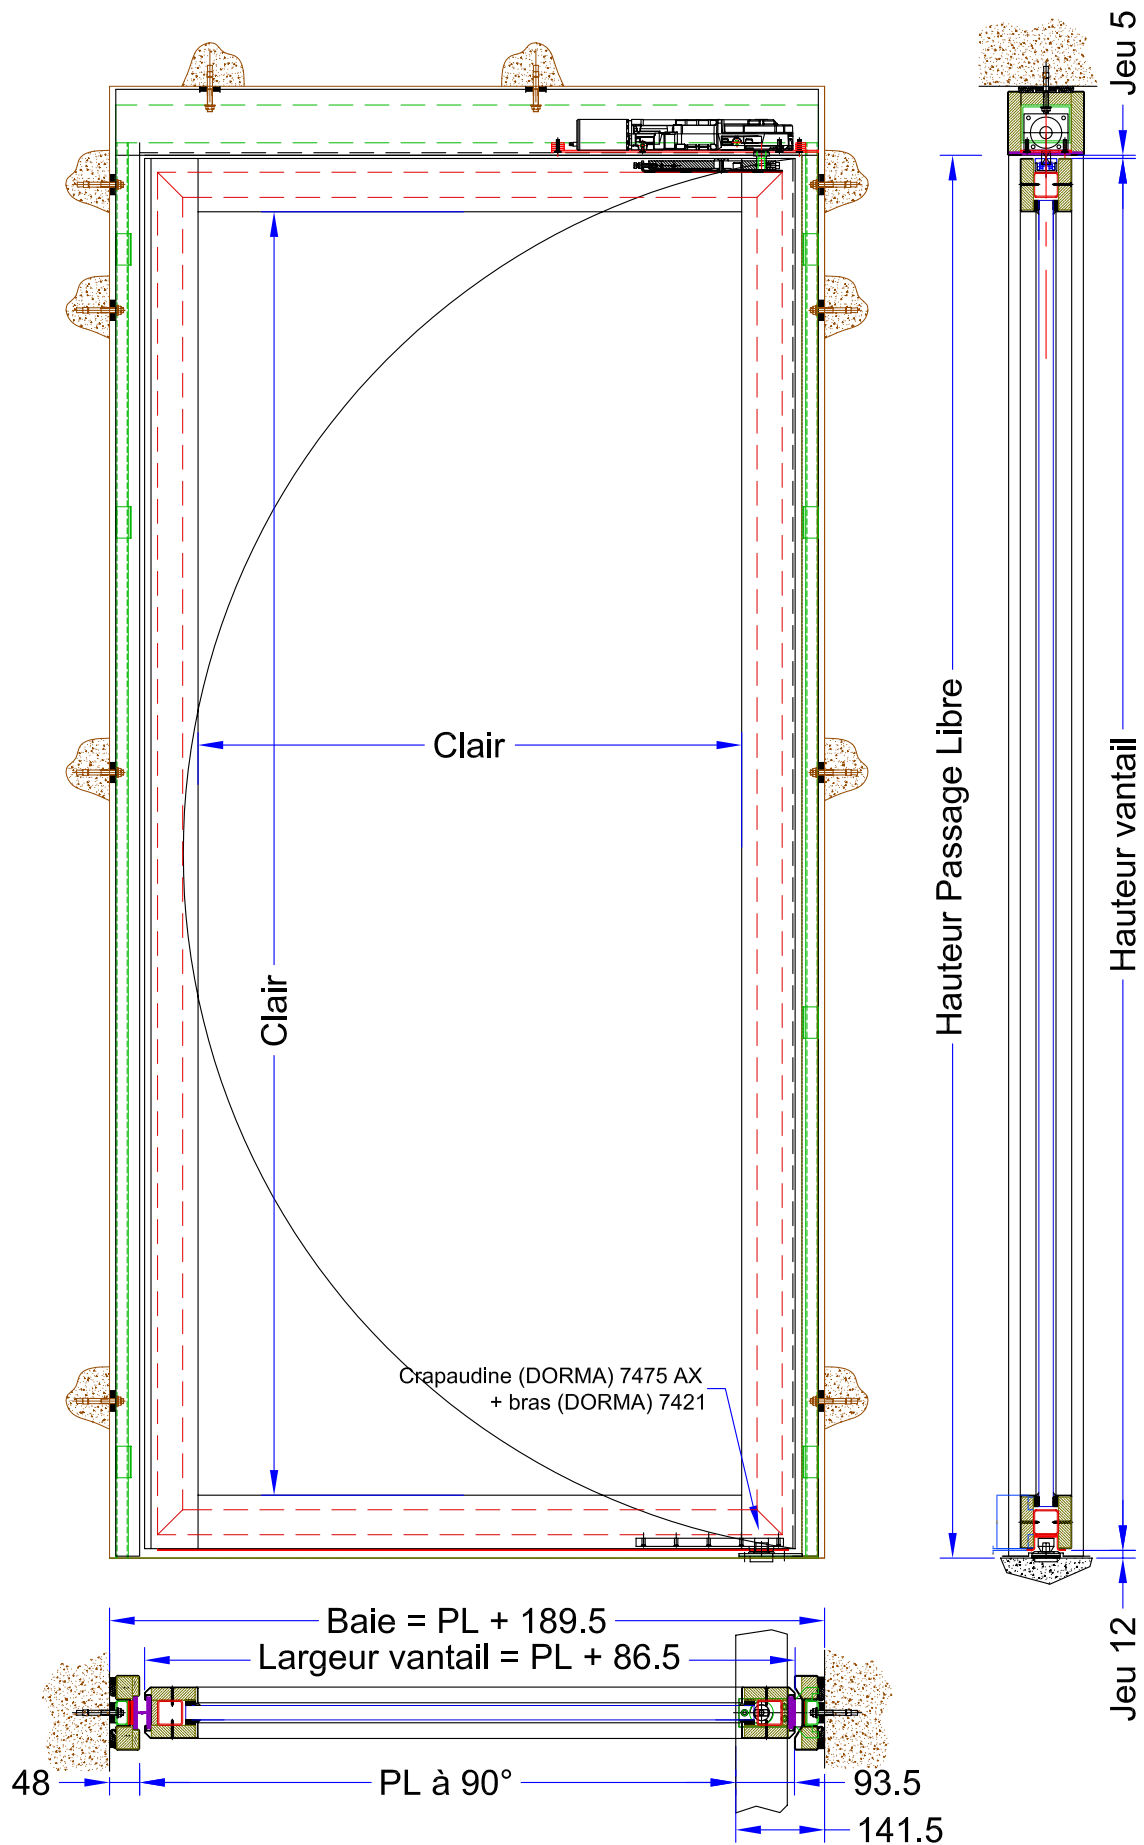


boulet
PORTES COUPE-FEU

"Les marches de l'Oise"
bâtiment "Athènes"
BP 30 019 - 60104 Creil Cedex 01
Tél. : 03.44.64.98.98 - Fax : 03.44.64.98.99
Email : contact@boulet.fr

MONTAGE EN 1 VANTAIL
Vue d'ensemble
BATI A VISSER
PVV T118

n° plan :	B775	Ind :	0
Date :	23-02-11	Echelle :	NA
PV :	11-A-517		
Dessinateur :	A. TROSLARD		

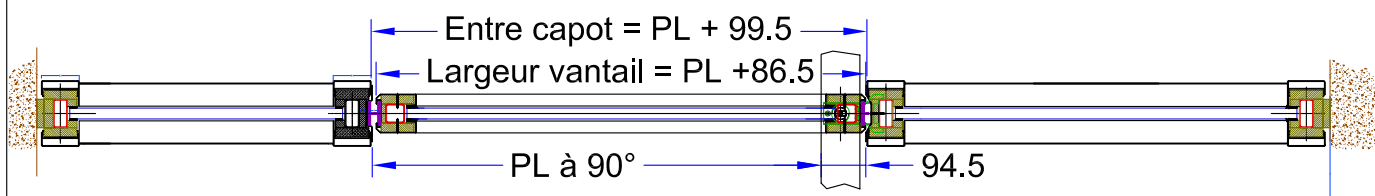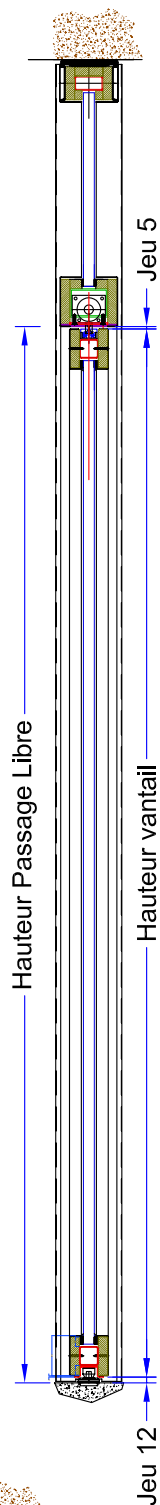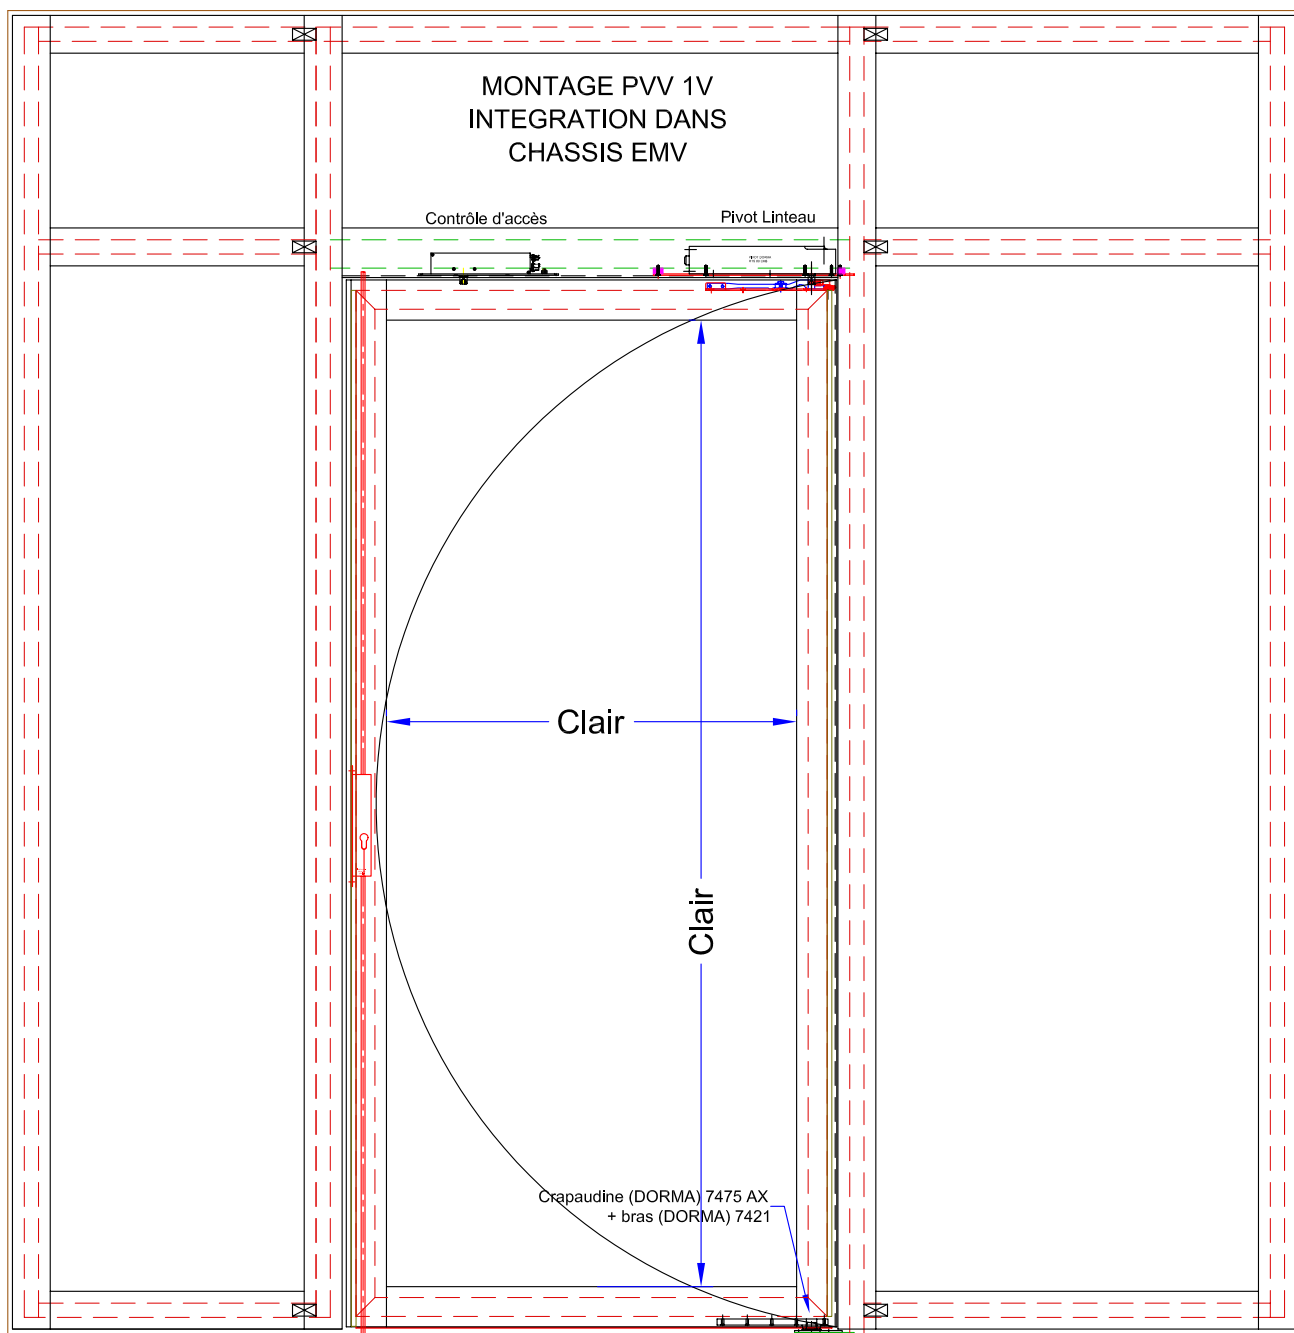

boulet
PORTES COUPE-FEU

"Les marches de l'Oise"
bâtiment "Athènes"
BP 30 019 - 60104 Creil Cedex 01
Tél. : 03.44.64.98.98 - Fax : 03.44.64.98.99
Email : contact@boulet.fr

MONTAGE EN 1 VANTAIL
Vue d'ensemble
MONTAGE CLOISON EMV
PVV T118

n° plan :	B775	Ind :	0
Date :	23-02-11	Echelle :	1:16 - 1:20
PV :	11-A-517		
Dessinateur :	A. TROSLARD		

