

N° Planche	Désignation	Ind	Date modification	Modification(s)
B776	Nomenclature générale	F1	10/09/2021	Modif planche 8
B776-p1	Implantation Traverse haute	B	10/10/2012	Modif plie bas de la traverse d'habillage
B776-p2	Coupes sur montants - Implantation placostill	0	05/01/2012	ORIGINAL
B776-p3	Assemblage ossature - Pivot linteau - Bati visser + EMV	0	05/01/2012	ORIGINAL
B776-p4	Assemblage ossature - Pivot de sol - Bati visser + EMV	0	05/01/2012	ORIGINAL
B776-p5	Implantation Pivot linteau DORMA	A	05/06/2012	Montage plaque DORMA pour RTS87
B776-p6	Implantation Pivot linteau SEVAX	0	05/01/2012	ORIGINAL
B776-p7	Implantation Pivot de sol DORMA	E	03/07/2014	Modif etrier par promatect H10
B776-p8	Remplacement de vitrage - EI 60 PILKINGTON	01	10/09/2021	Ajout PALUSOL - Extension PV 11-A517
B776-p9	Remplacement de vitrage - EI 30 AGC	0	05/01/2012	ORIGINAL
B776-p10	Remplacement de vitrage - E 30 AGC	0	05/01/2012	ORIGINAL
B776-p11	Options complémentaires - Butée SA - Renfort - Poignée	C	19/12/2012	Mise à jour baton maréchall
B776-p12	Option verrouillage à clés	B	10/10/2012	Standardisation
B776-p13	Implantation Contrôle d'Accès	D	29/03/2013	Cotation 2VI (ML sur Vtl de service)
B776-p14	Implantation Ferme porte Applique (Bras compas)	0	05/01/2012	ORIGINAL
B776-p15	Implantation Ferme porte Applique (Bras coulisse)	0	05/01/2012	ORIGINAL
B776-p16	Implantation Ferme porte Encastré (ITS 96)	0	05/01/2012	ORIGINAL
B776-p17	Implantation Ferme porte Encastré (ITS 96)	0	05/01/2012	ORIGINAL
B776-p18	Implantation automatisme d'ouverture de porte	A	05/06/2012	Standardisation sur tube 80x60
B776-p19	Implantation des pavés ventouses EF550	C	10/10/2012	Passage de 8 à 6 trou sur le support CP
B776-p20	Implantation ventouses déportées PERJES	B	10/10/2012	ORIGINAL

Ind A - 17-04-12 - Modif planche 12 + 13
Ind B - 10-10-12 - Modif planche 1 -11 - 12 -13 + ajout P19+20
Ind C - 19-12-12 - MaJ angle et côte baton maréchall
Ind D - 29-03-13 - Ajout position ML pour 2 VI
Ind E - 03-07-14 - Modif p7 traverse haute pivot sol (H10)
Ind F - 06-07-15 - Modif planche 19




"Les marches de l'Oise"
bâtiment "Athènes"
BP 30 019 - 60104 Creil Cedex 01
Tél. : 03.44.64.98.98 - Fax : 03.44.64.98.99
Email : contact@boullet.fr

Nomenclature
Gestion des Indices


PVV T114 - T118

n° plan :	B776	Ind :	F1
Date :	23-02-11	Echelle :	1:2
PV :	11-V-228 / 11-A-517		
Dessinateur :	A. TROSLARD		


Montage EMV avec imposte vitrée



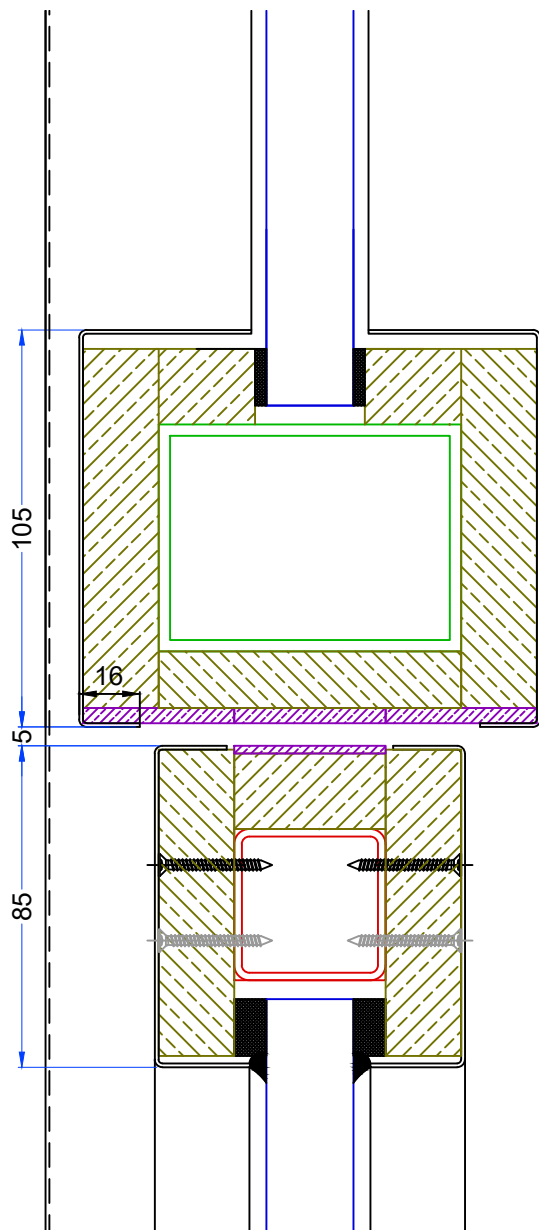


Fixation cheville métal M8


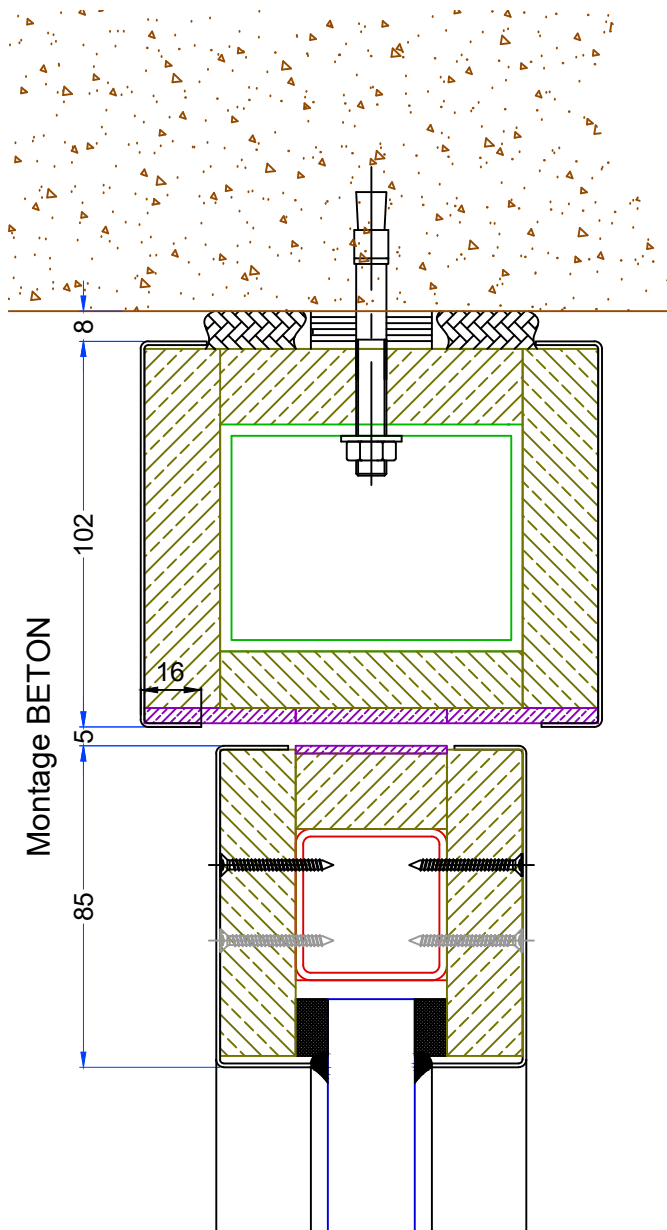


Cloison 98/48 ou similaire
Fixation TH 6.3x80

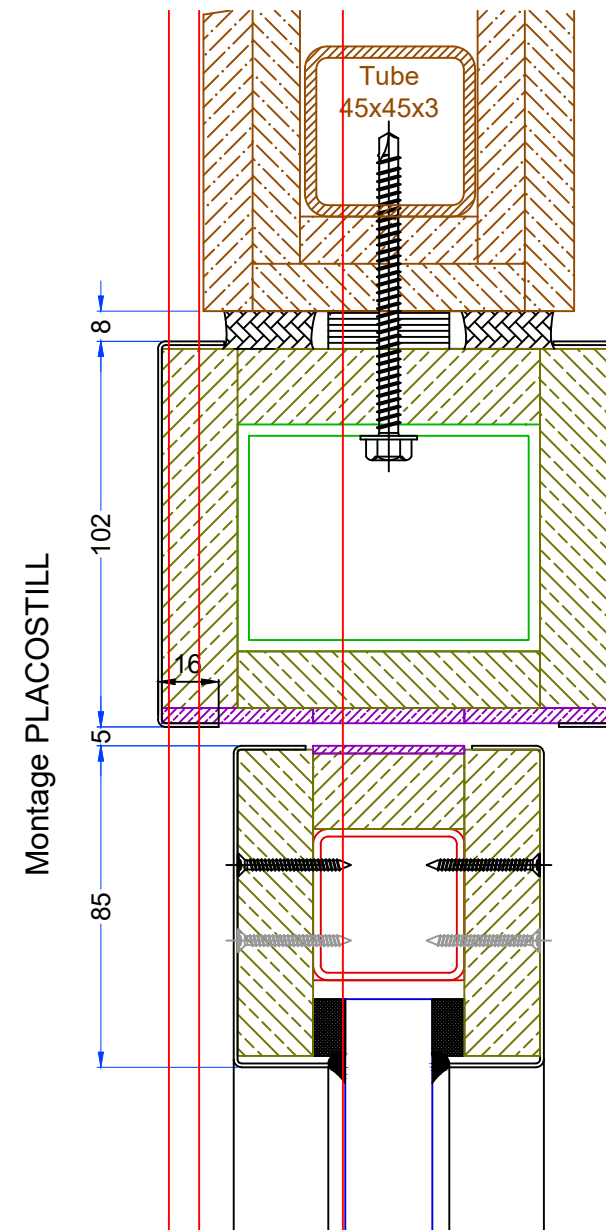

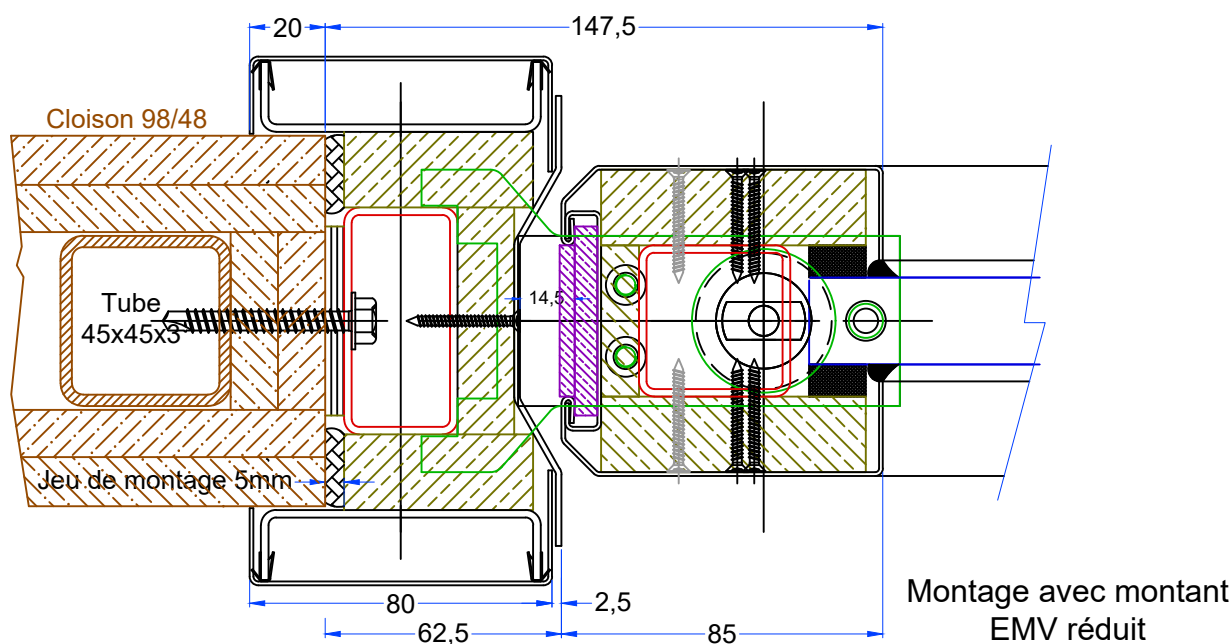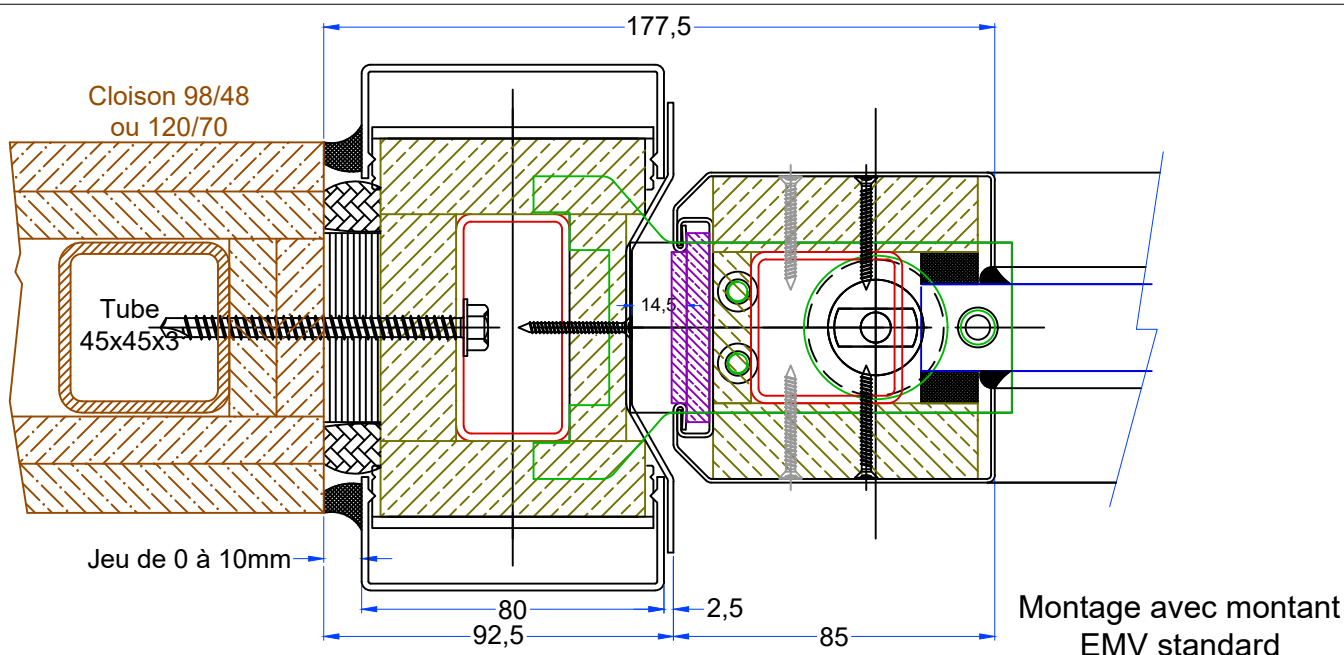
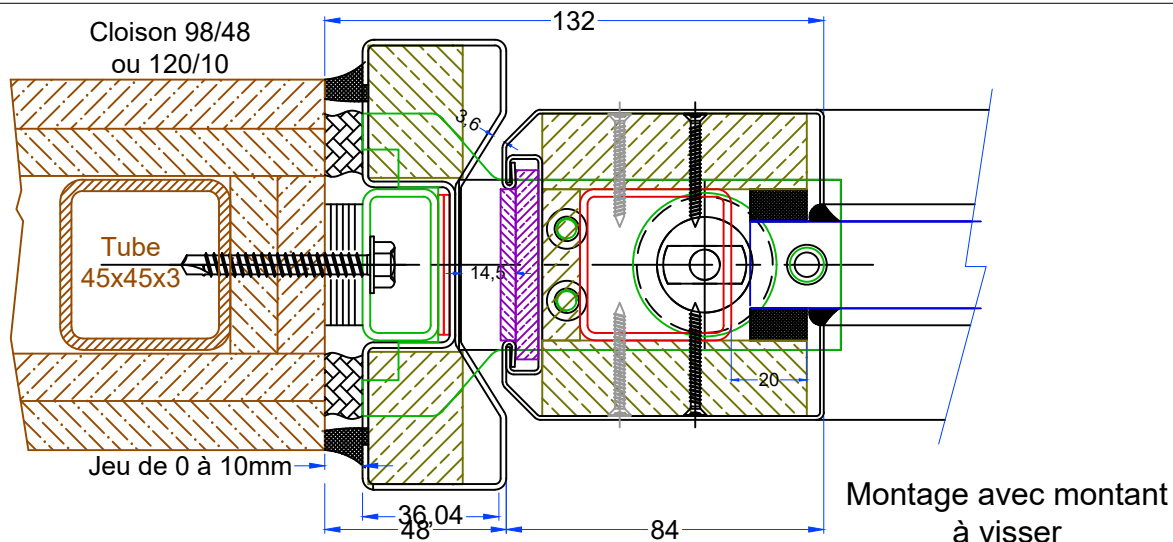


Ensemble BATI A VISSER Montage PIVOT LINTEAU

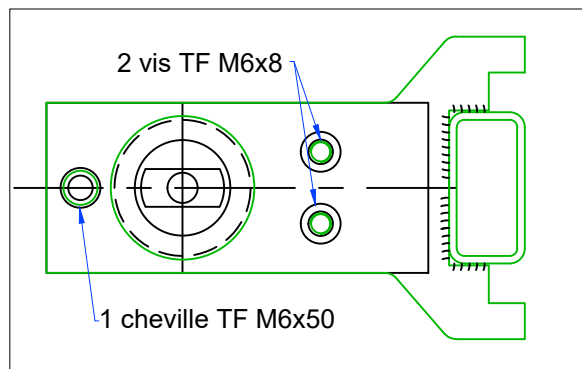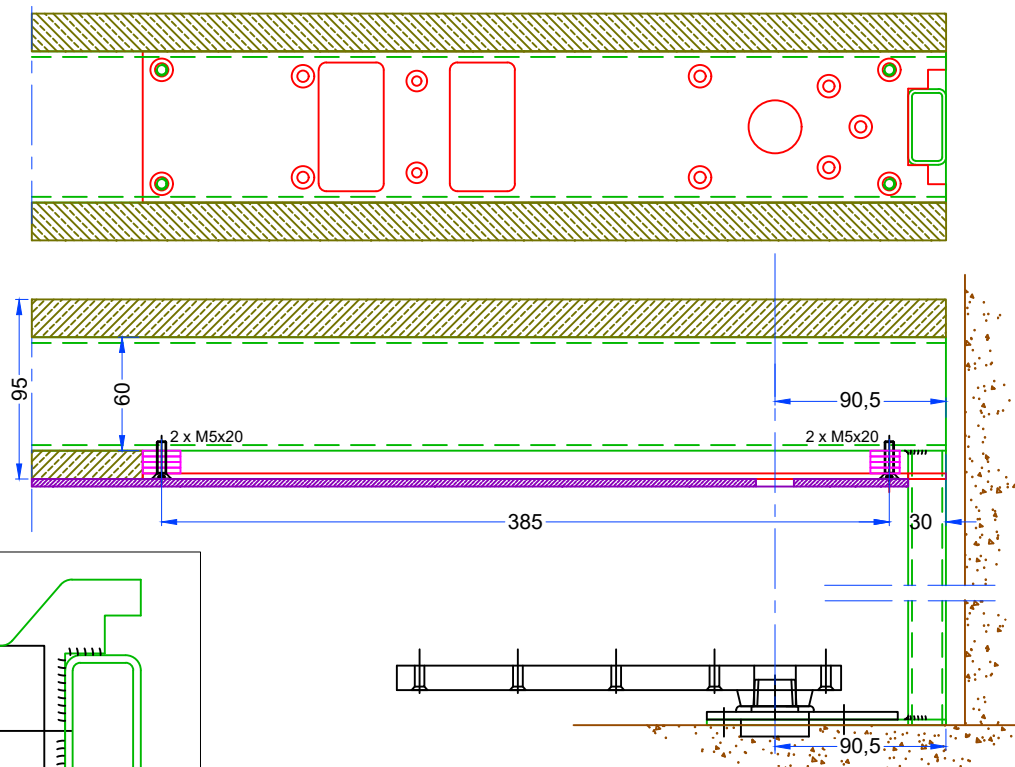


Montage de la
crapaudine



Ensemble EMV Montage PIVOT LINTEAU

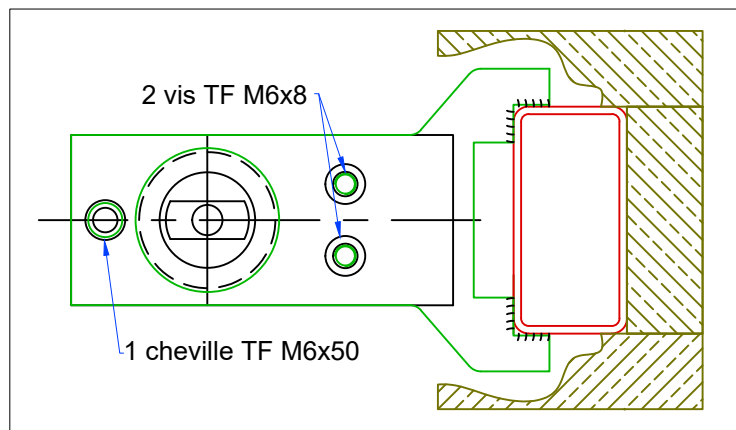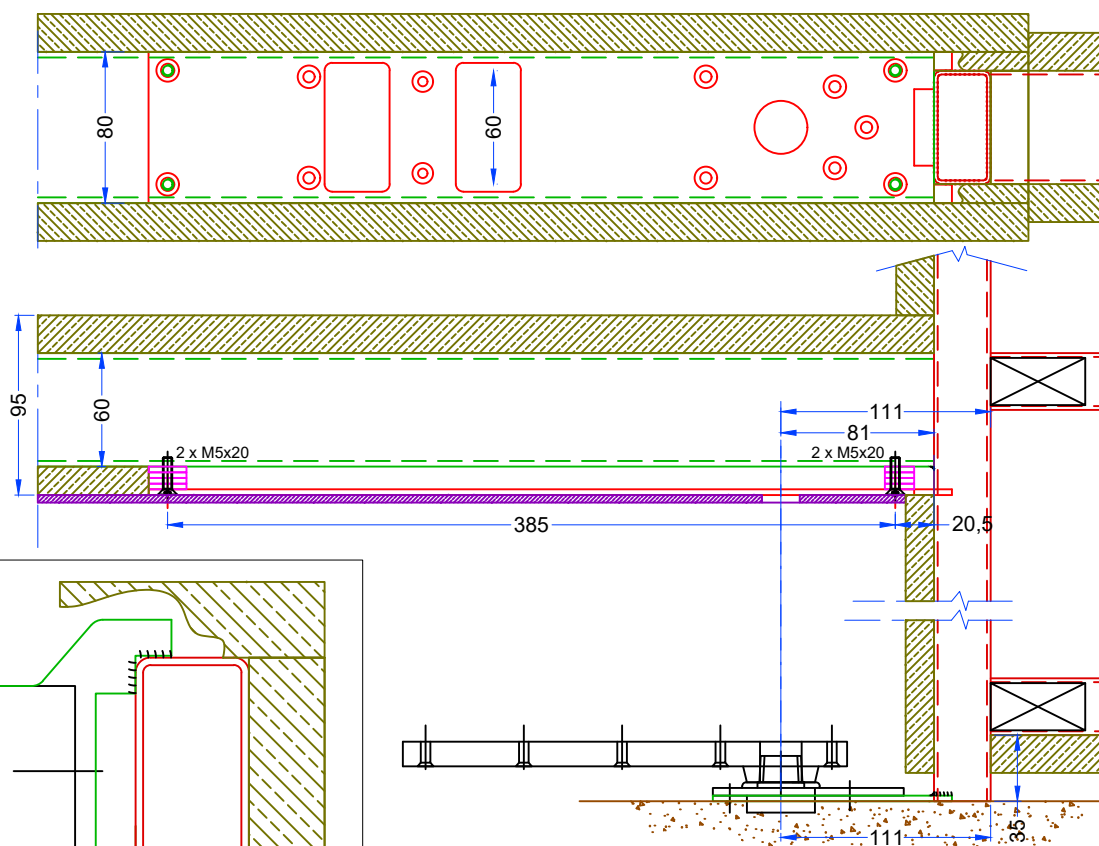


Montage de la
crapaudine


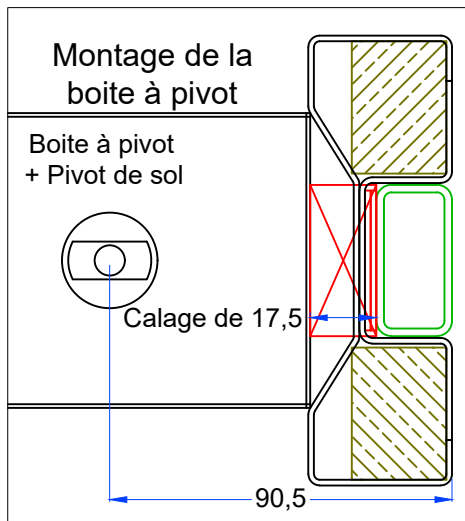








**Ensemble BATI A VISSER
Montage PIVOT DE SOL**

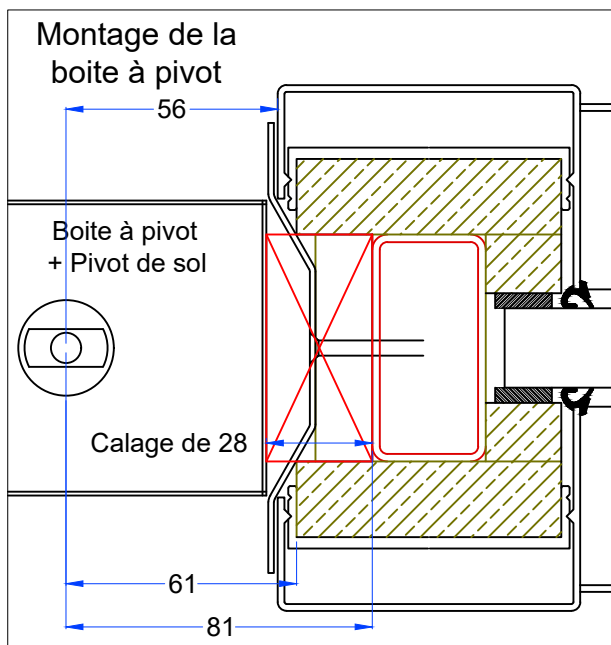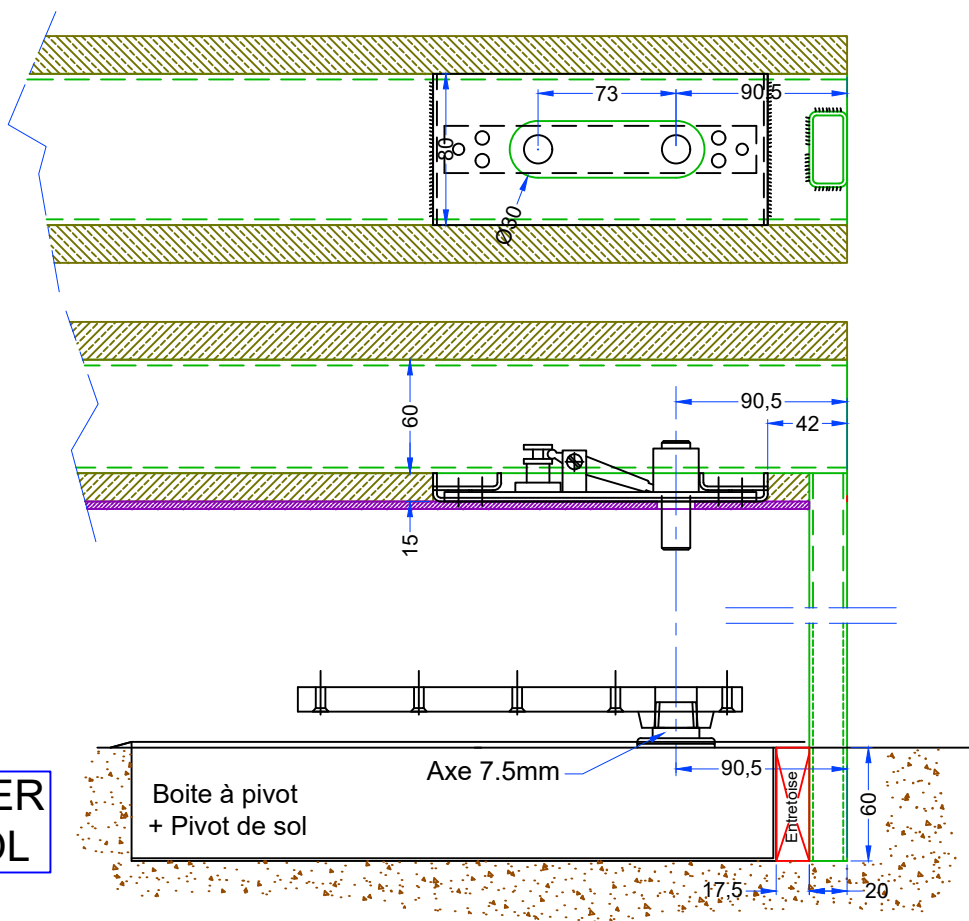



**Ensemble EMV
Montage PIVOT DE SOL**

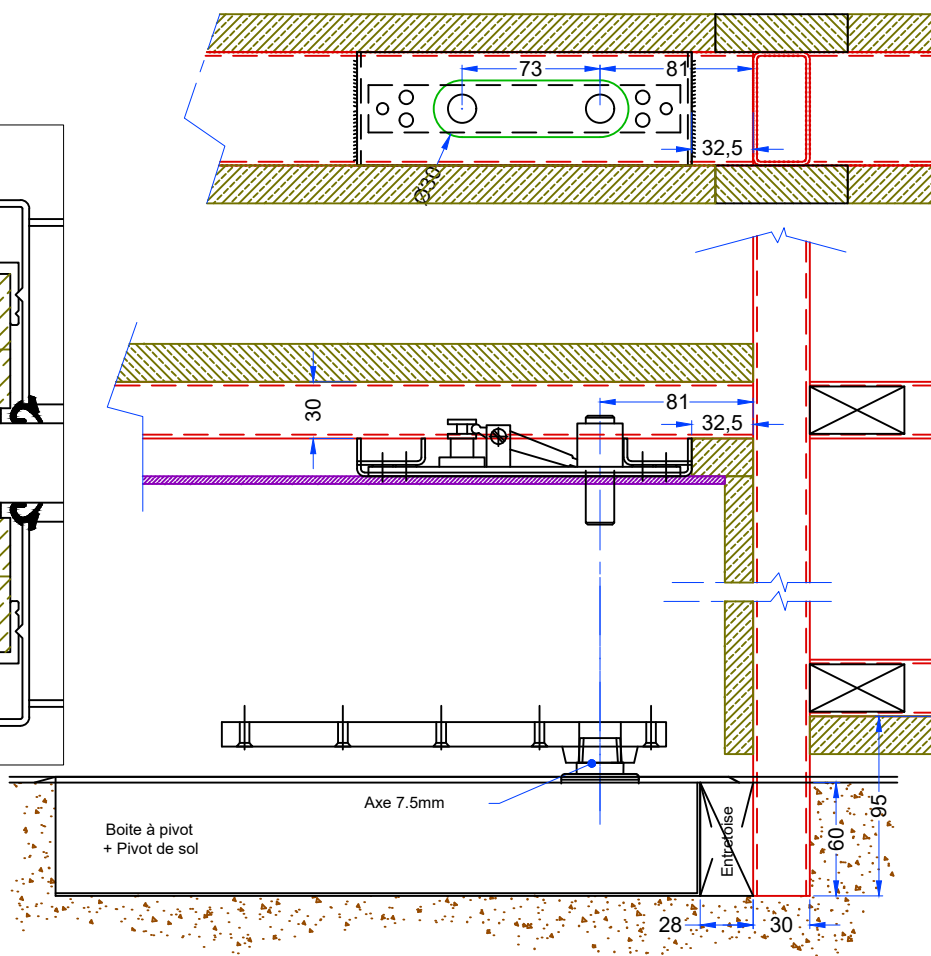

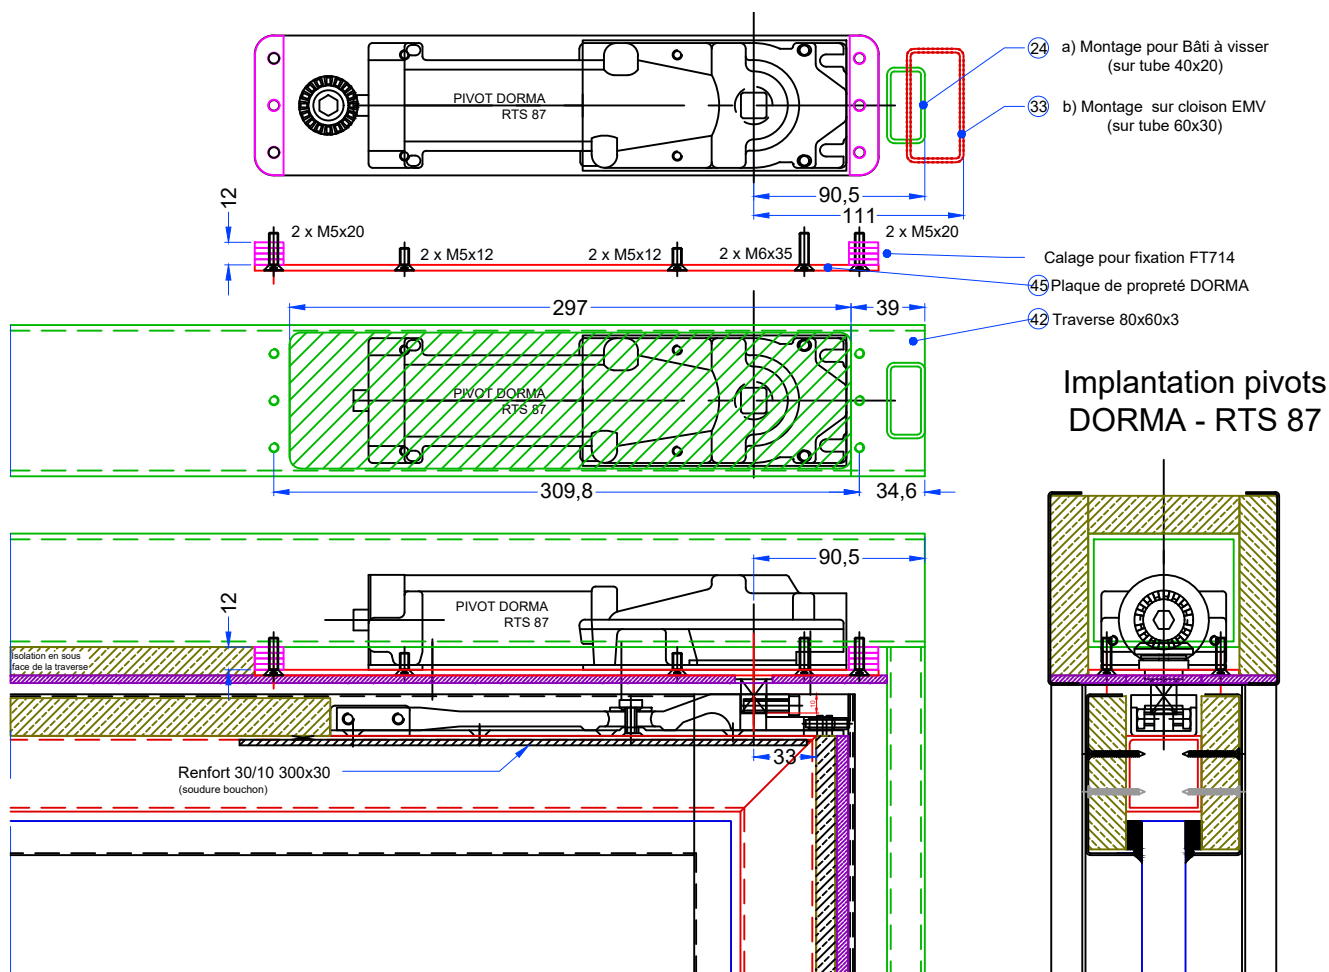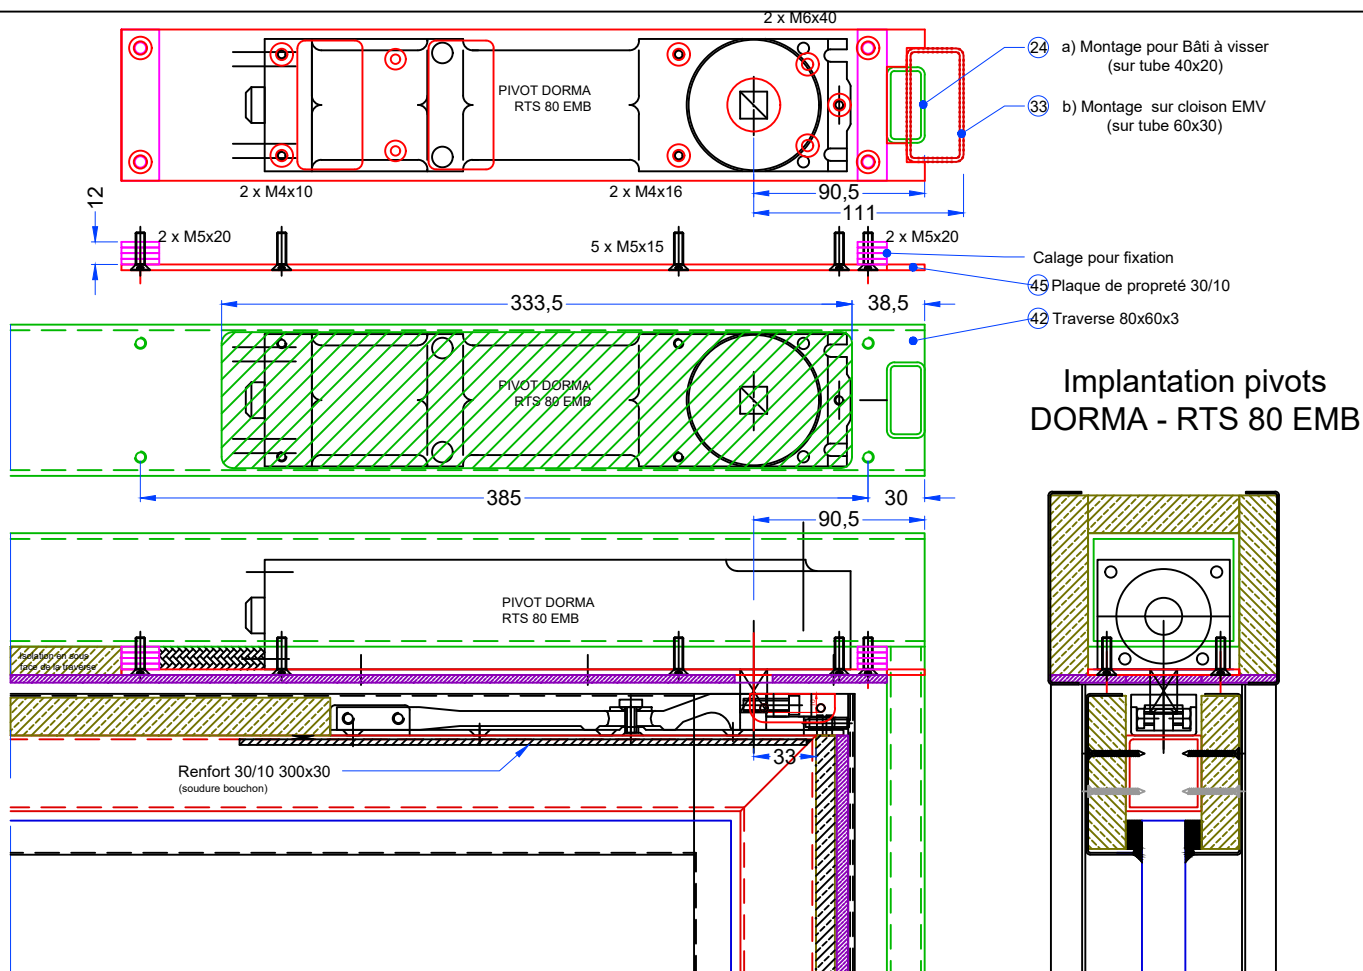


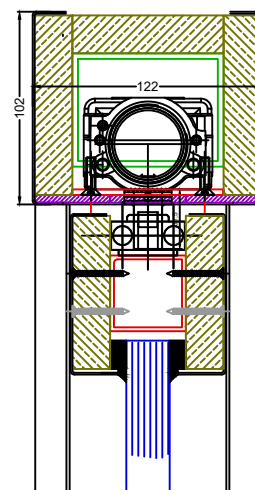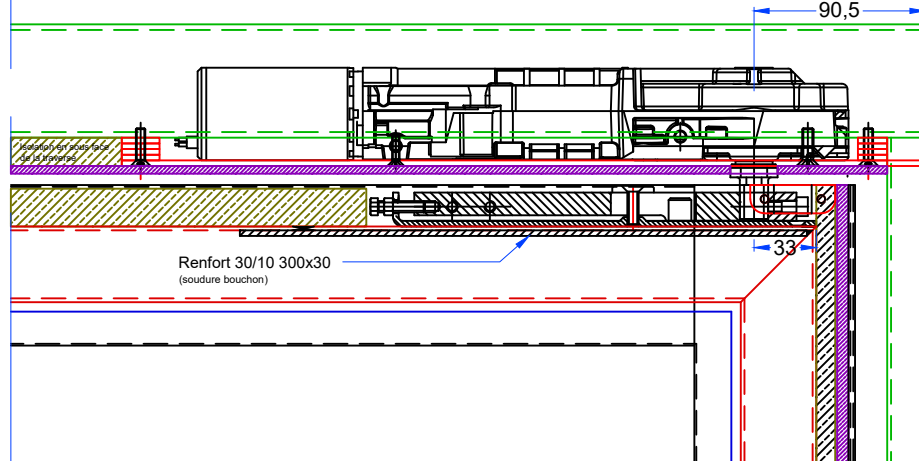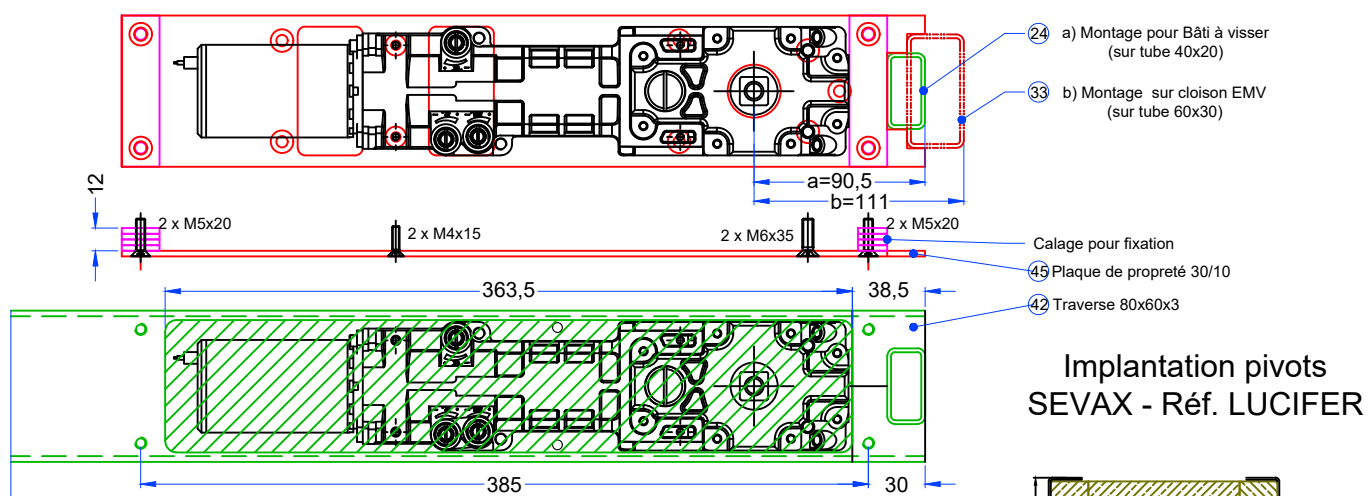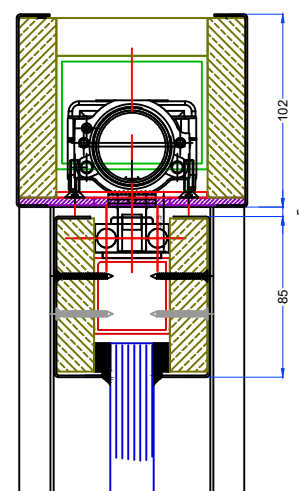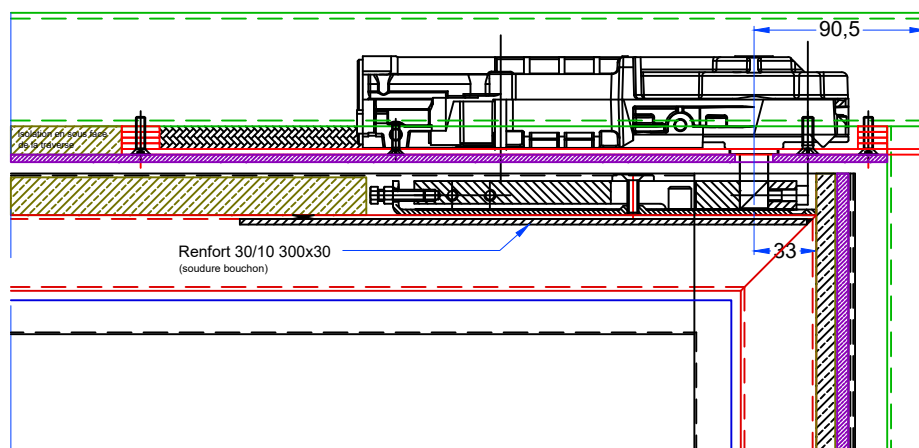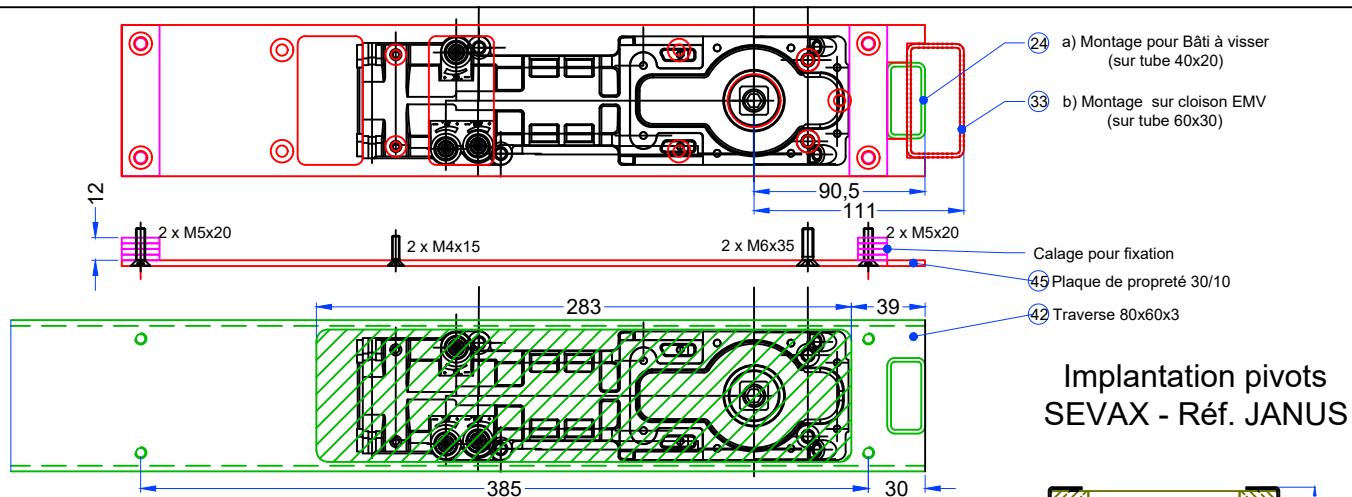


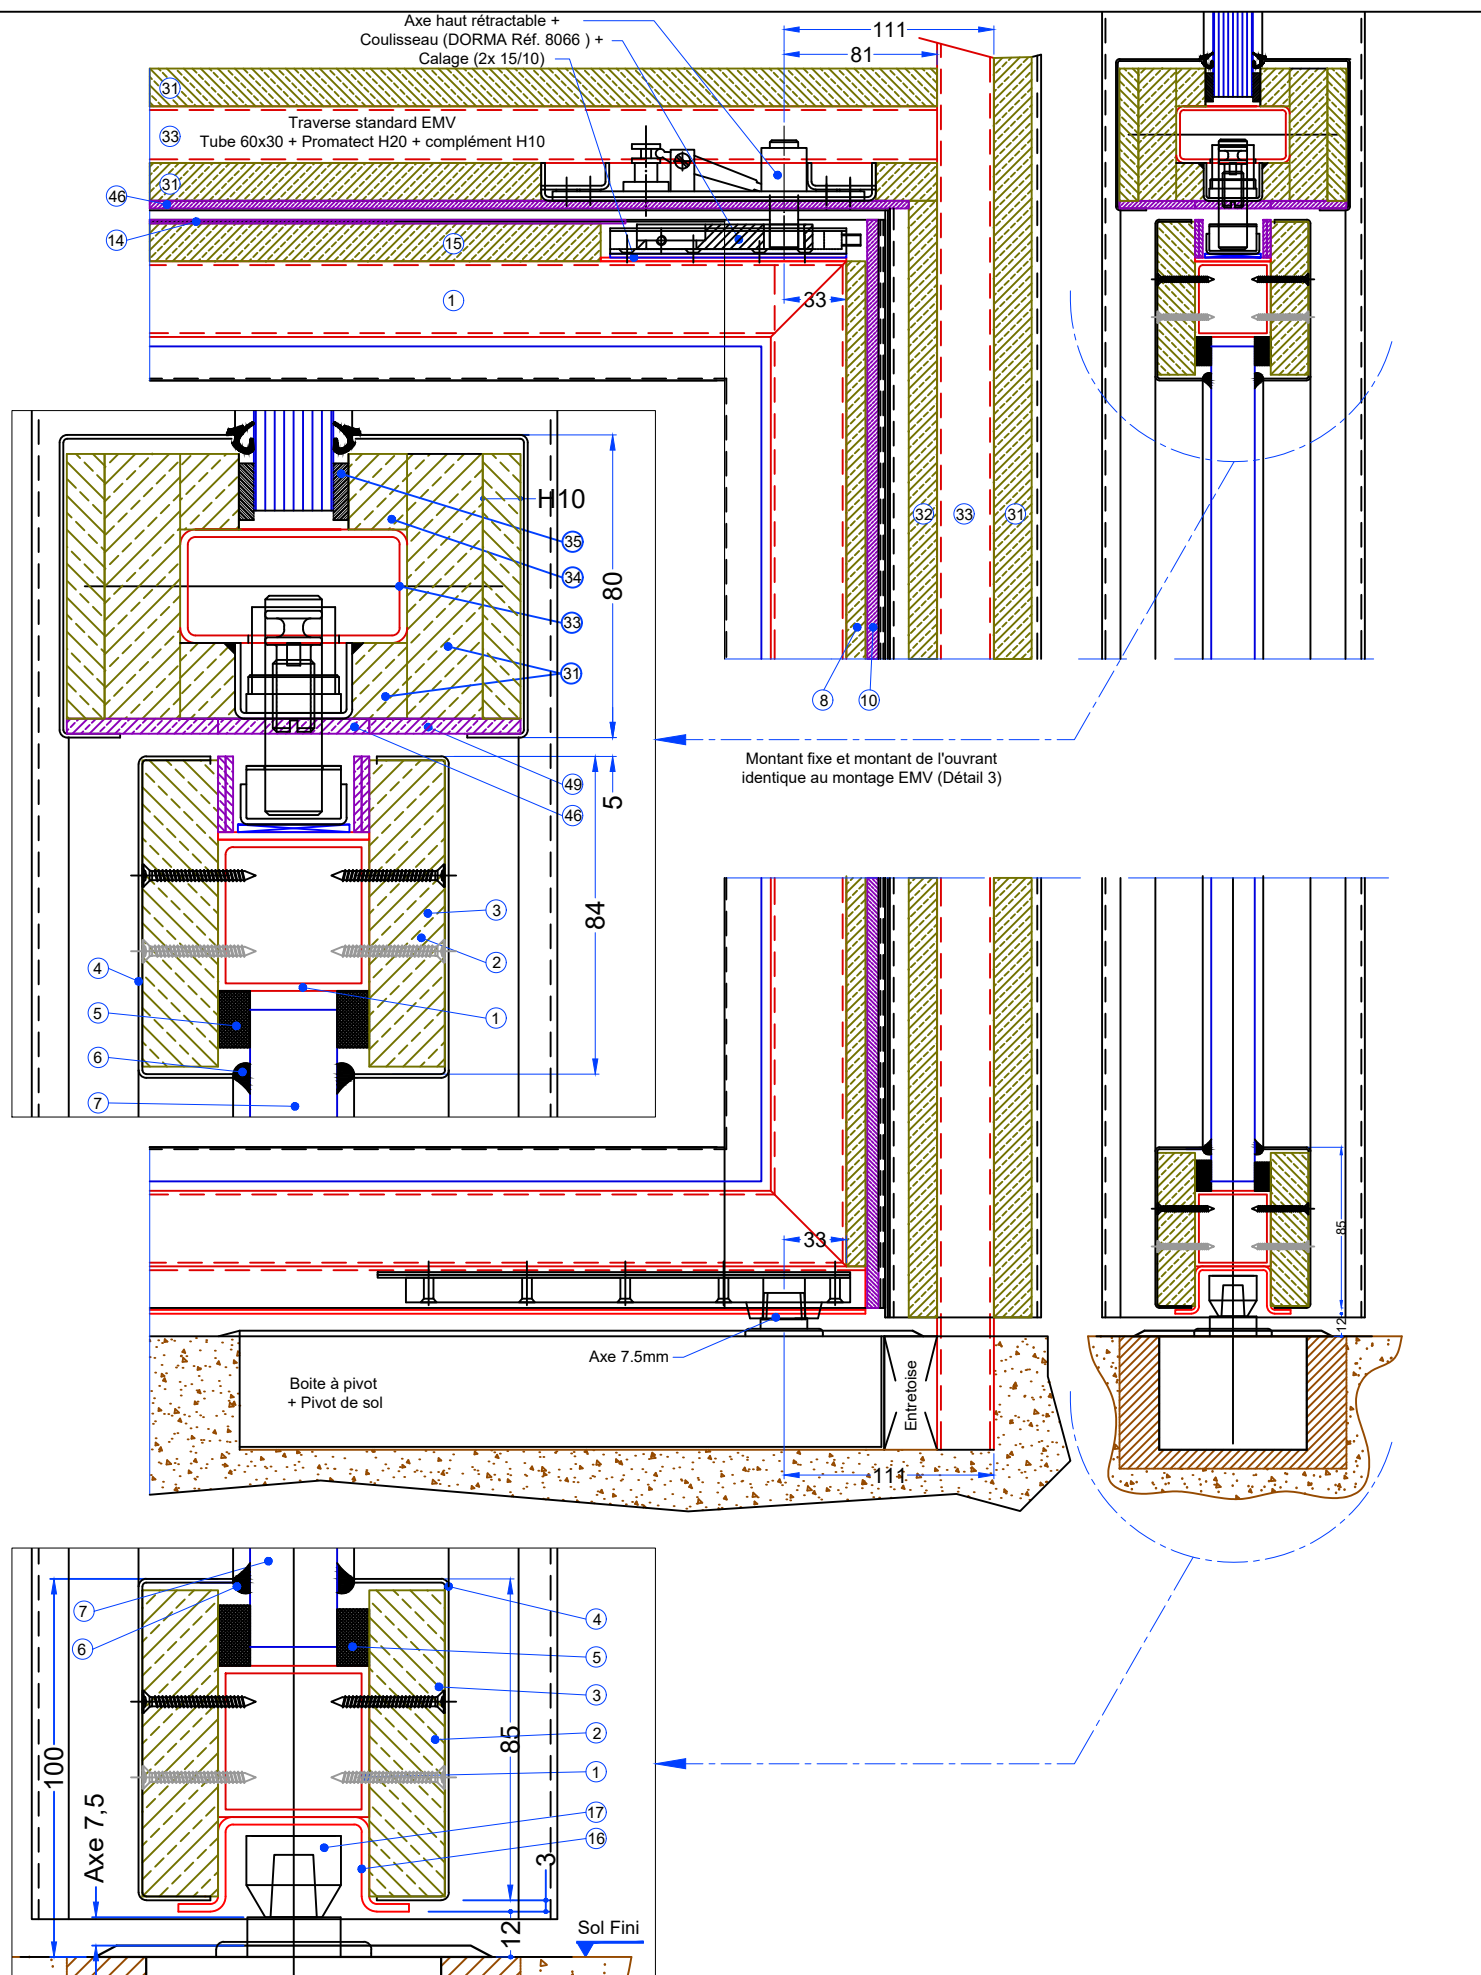

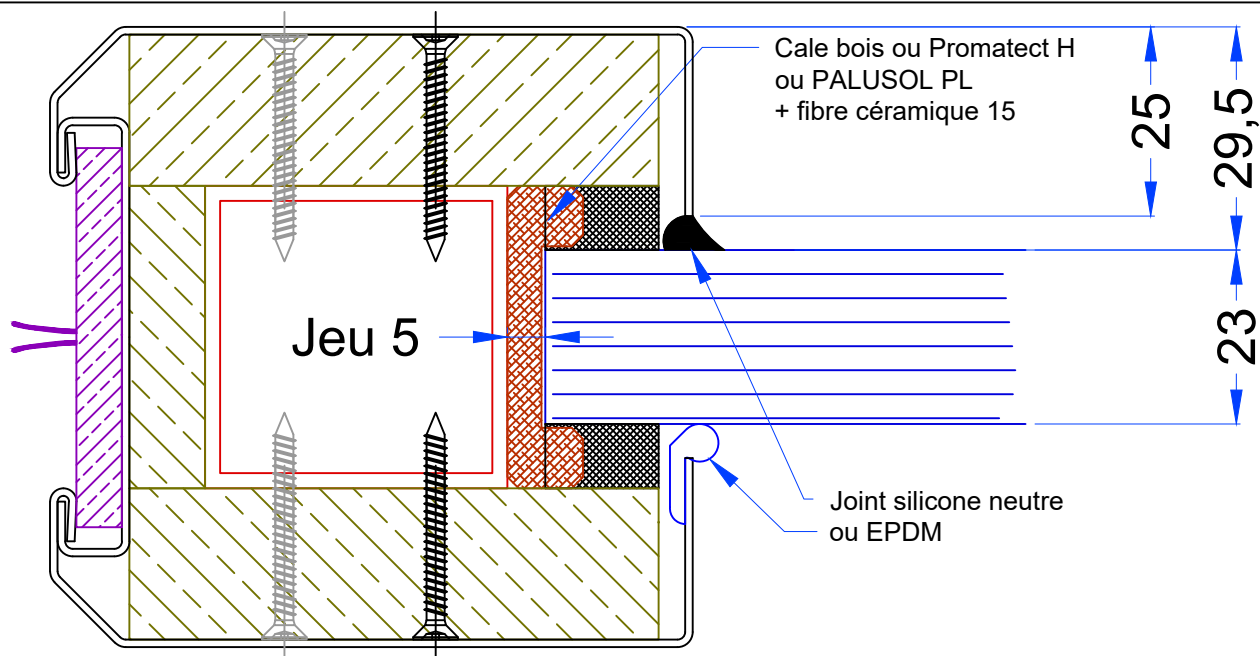



Ossature	Ep. Vitrage	Parcloles	Fibre (1 ou 2 bandes) épaisseur totale non comprimée
40 x		H 20 x	15 x ép totale mini
40	23	0	9
40	24	0	9
40	26	0	9
40	28	0	8
40	30	0	6
40	32	0	5
40	34	0	4
40	35	0	3
40	37	0	2

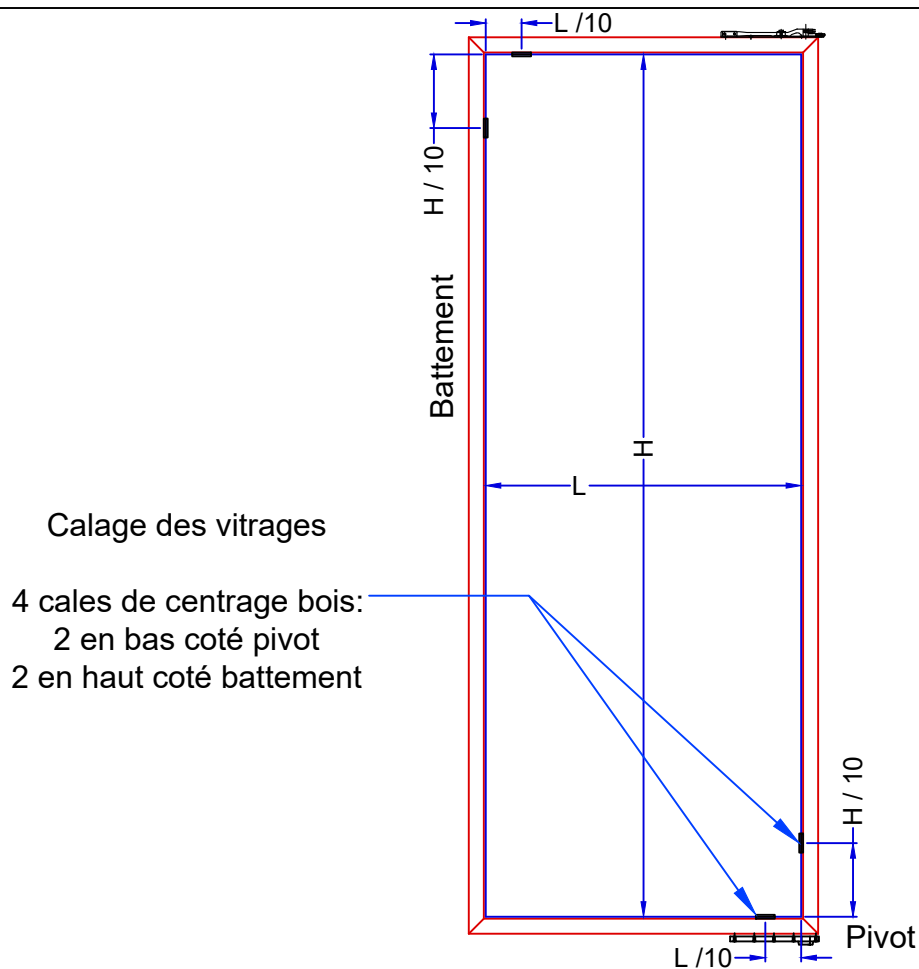

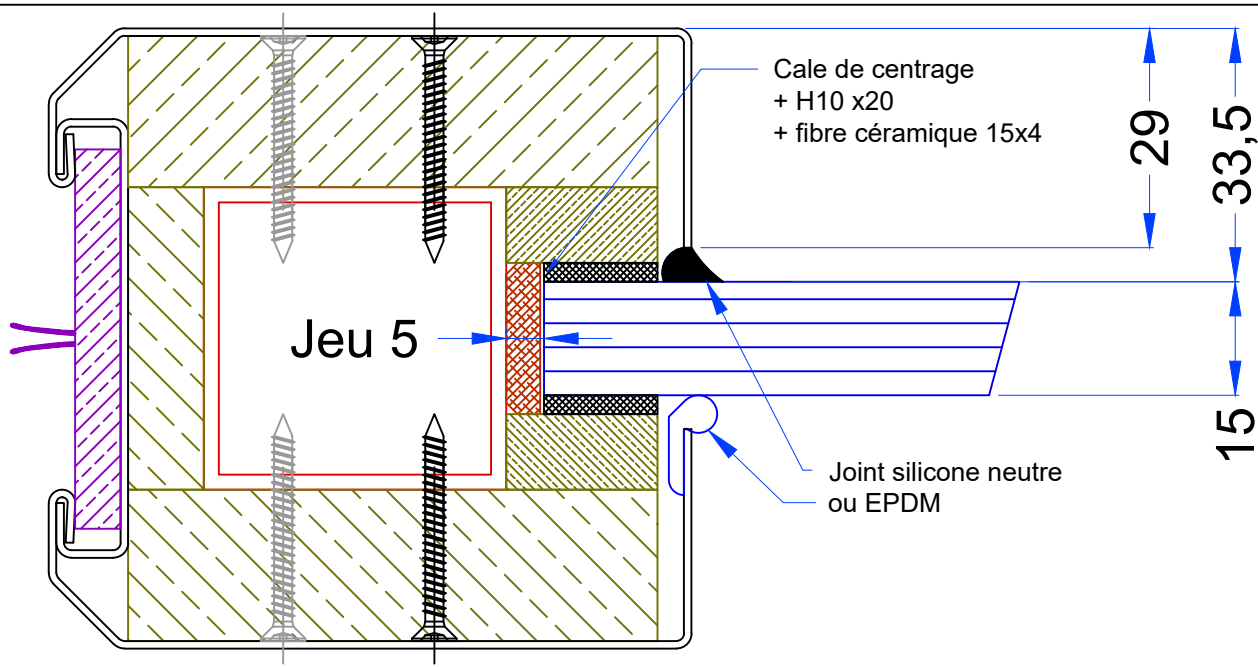


Ossature	Ep. Vitrage	Parcloles	Fibre (1 ou 2 bandes) épaisseur totale non comprimée
40 x		H 20 x	15 x ép totale mini
40	15	10	3
40	16	10	3
40	17	10	2
40	18	6	6
40	20	6	5
40	21	6	5
40	23	0	9
40	24	0	9
40	26	0	9
40	28	0	8
40	30	0	6
40	32	0	5
40	34	0	4
40	35	0	3
40	37	0	2

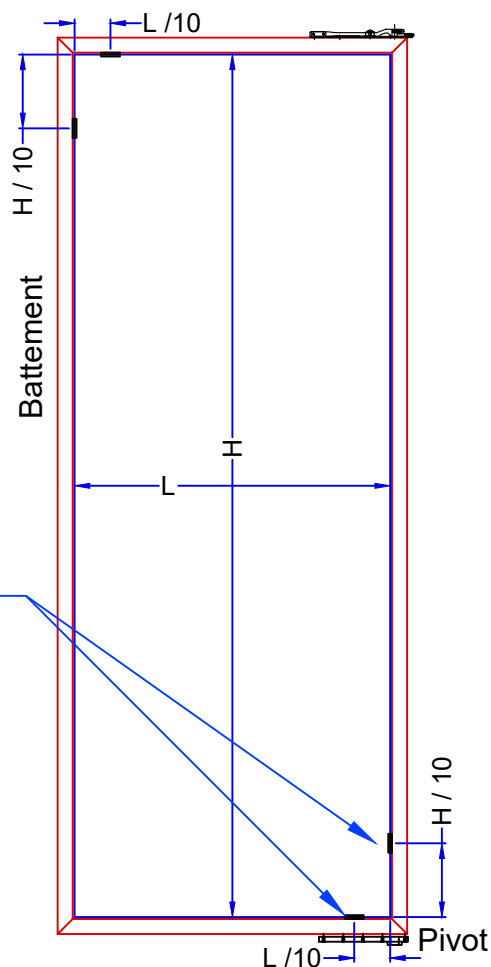


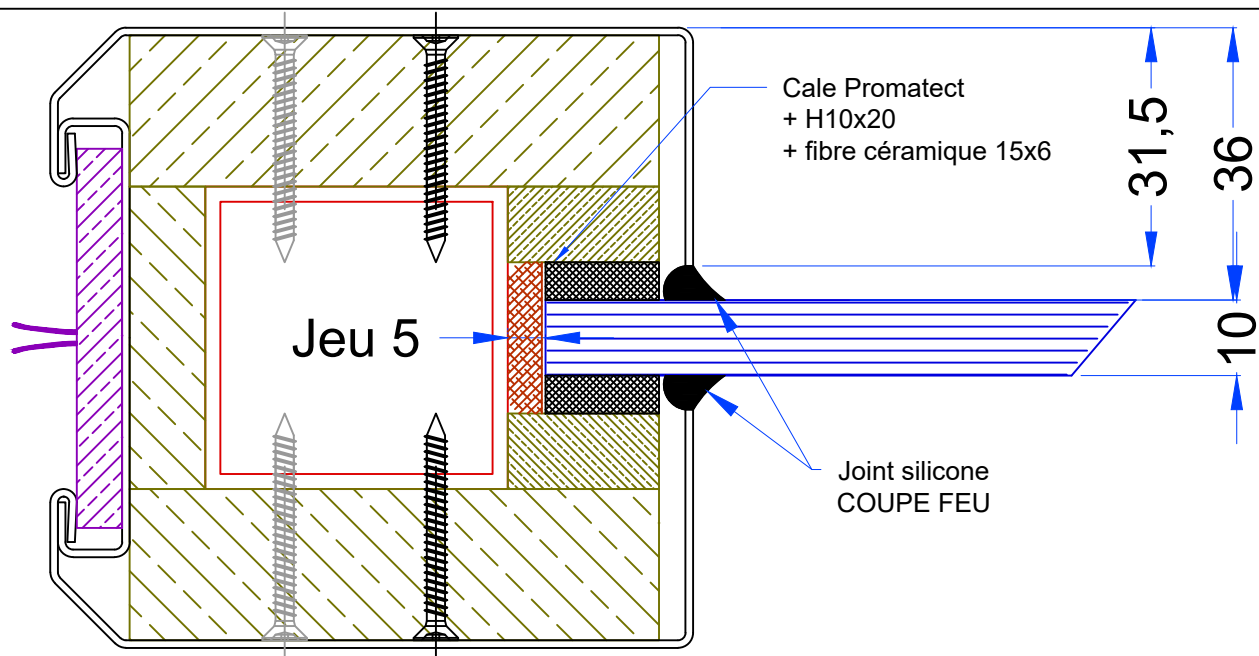


Ossature	Ep. Vitrage	Parcloses	Fibre (1 ou 2 bandes) épaisseur totale non comprimée
40 x		H 20 x	15 x ép totale mini
40	6	10	9
40	7	10	8
40	8	10	8
40	10	10	6
40	11	10	6
40	12	10	5
40	14	10	4
40	15	10	3
40	16	10	3
40	17	10	2
40	18	6	6
40	20	6	5
40	21	6	5
40	23	0	9
40	24	0	9
40	26	0	9
40	28	0	8
40	30	0	6
40	32	0	5
40	34	0	4
40	35	0	3
40	37	0	2

Calage des vitrages
Promatect H
2 en bas coté pivot
2 en haut coté battement

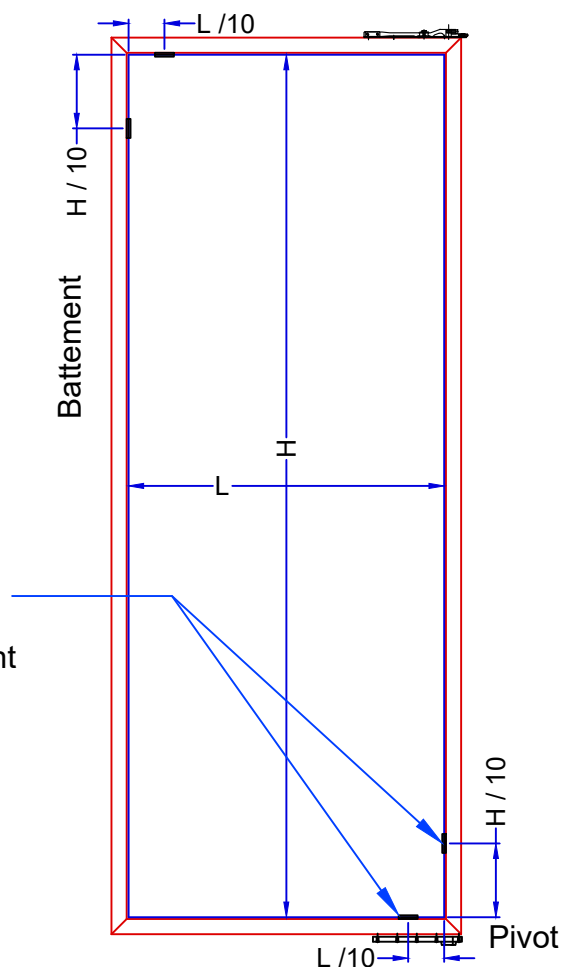


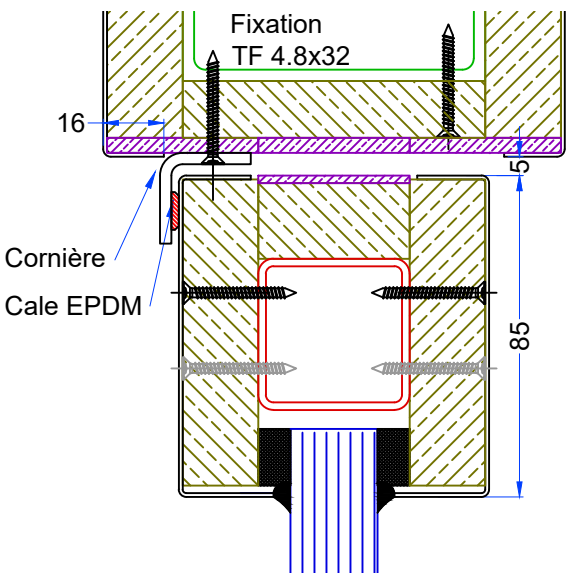



Butée simple action
Cornière 27.5x15 lg=65
+ cale EPDM


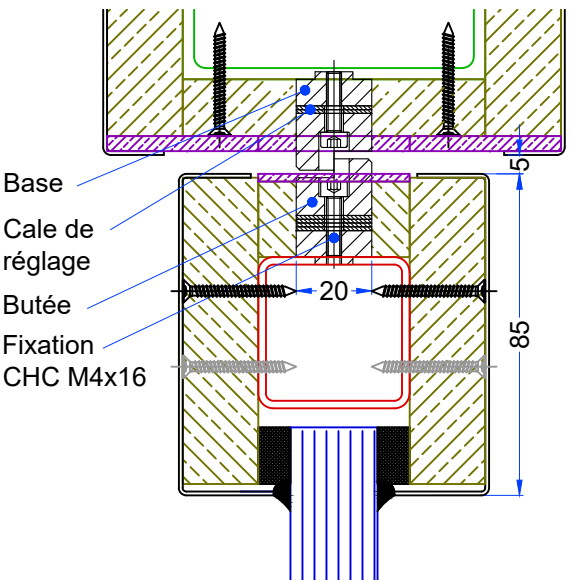


Butée simple action
Element réglable Ø20
Base soudée + butée et cale de réglage

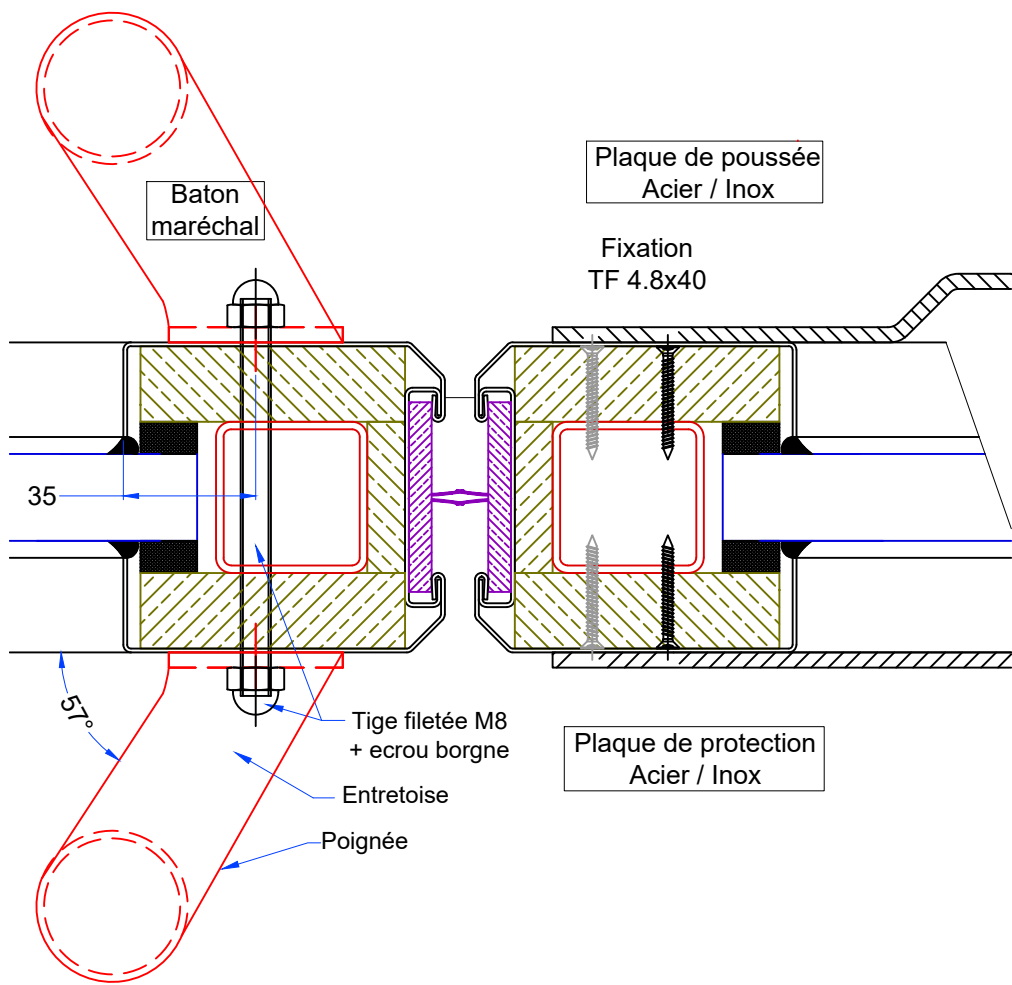


Montage de baton maréchal ou de plaque de poussée





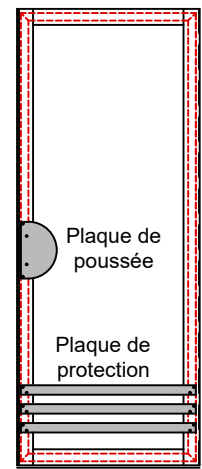
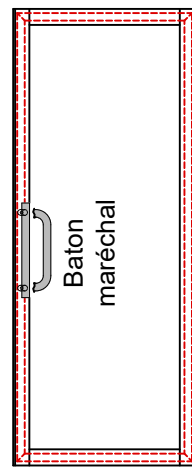


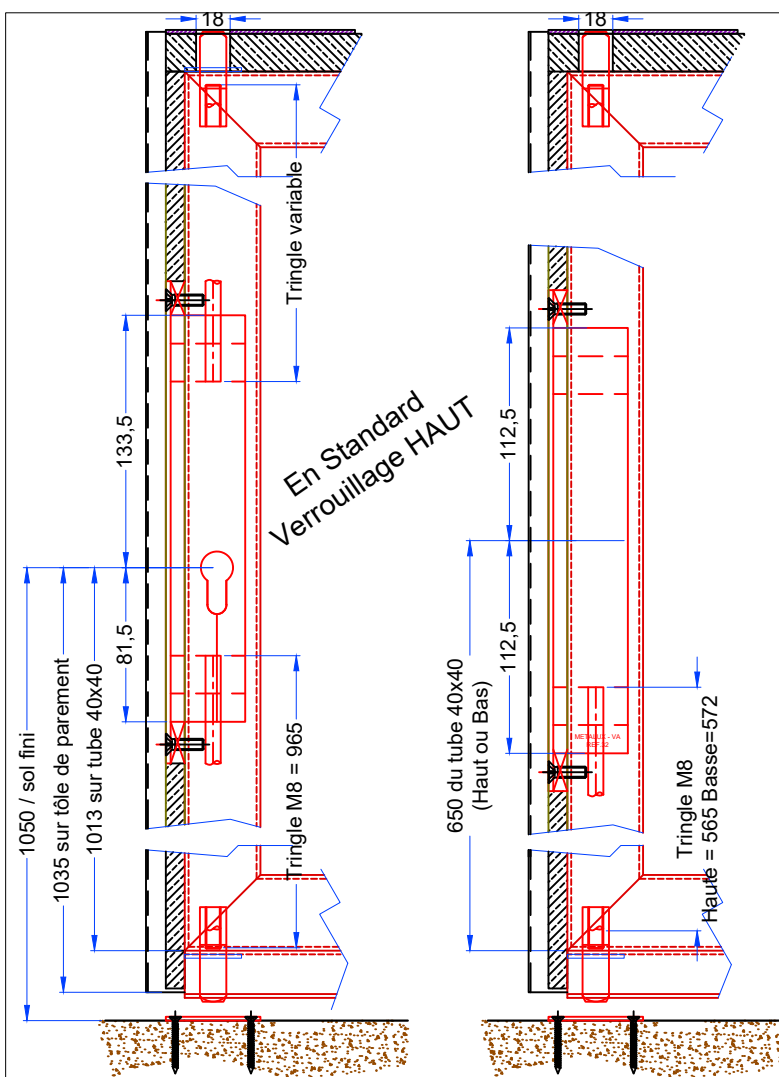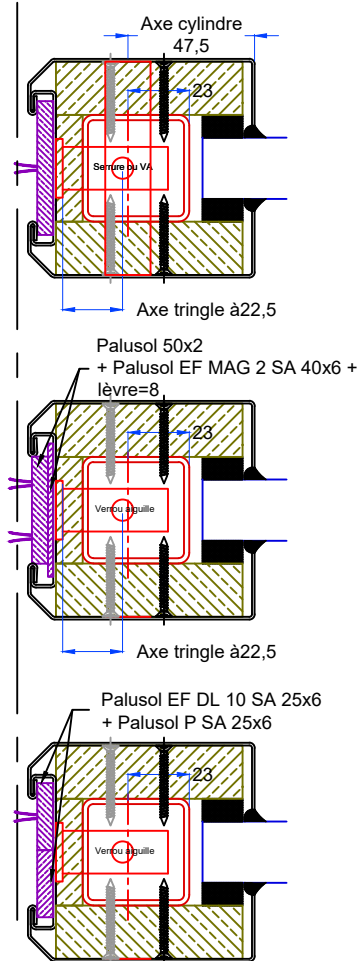

Montage d'une serrure METALUX Réf. 30 & Verrou à aiguille METALUX Réf. 32

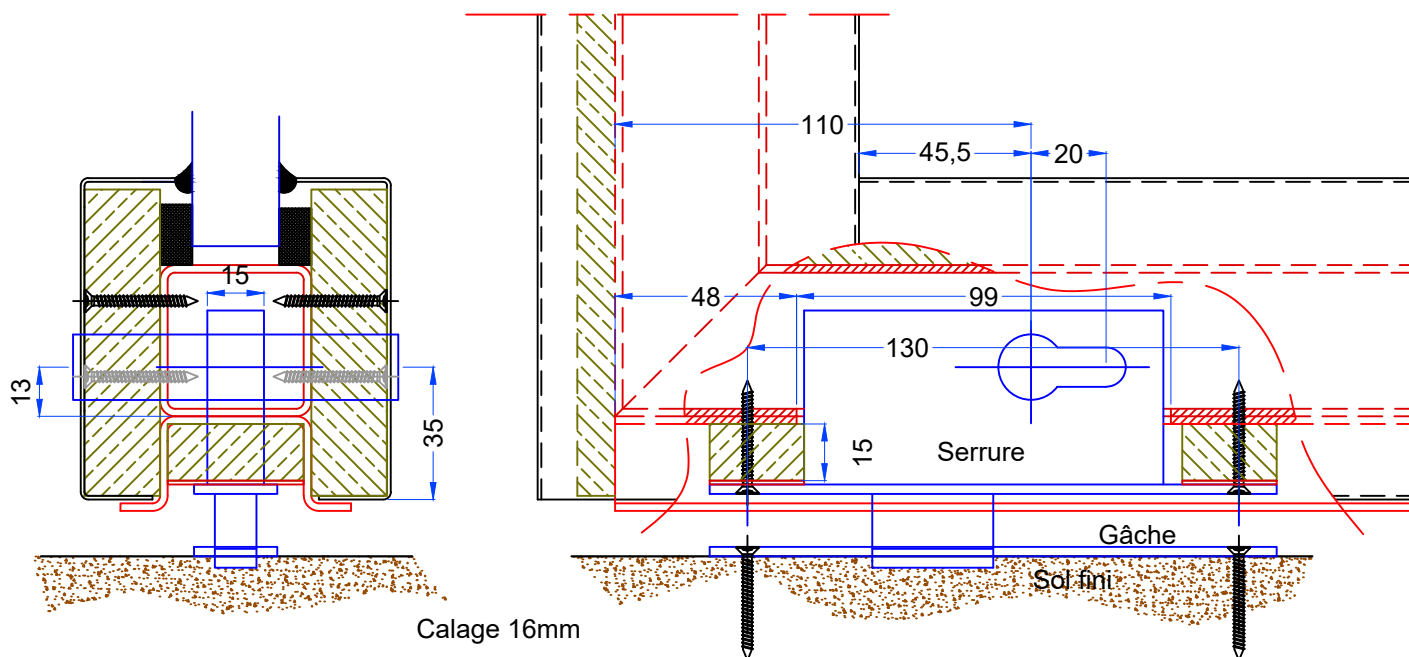

Montage d'une serrure METALUX Réf. 14/46 - Pêne ralongé de 5mm

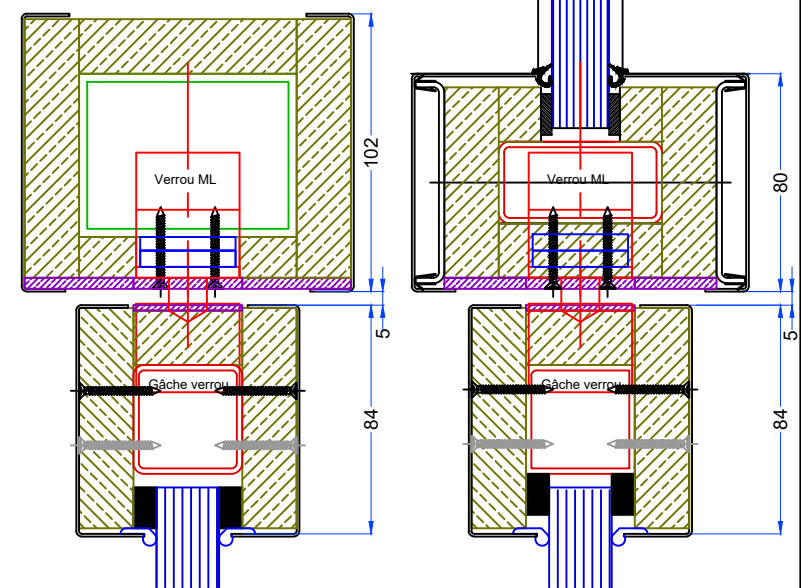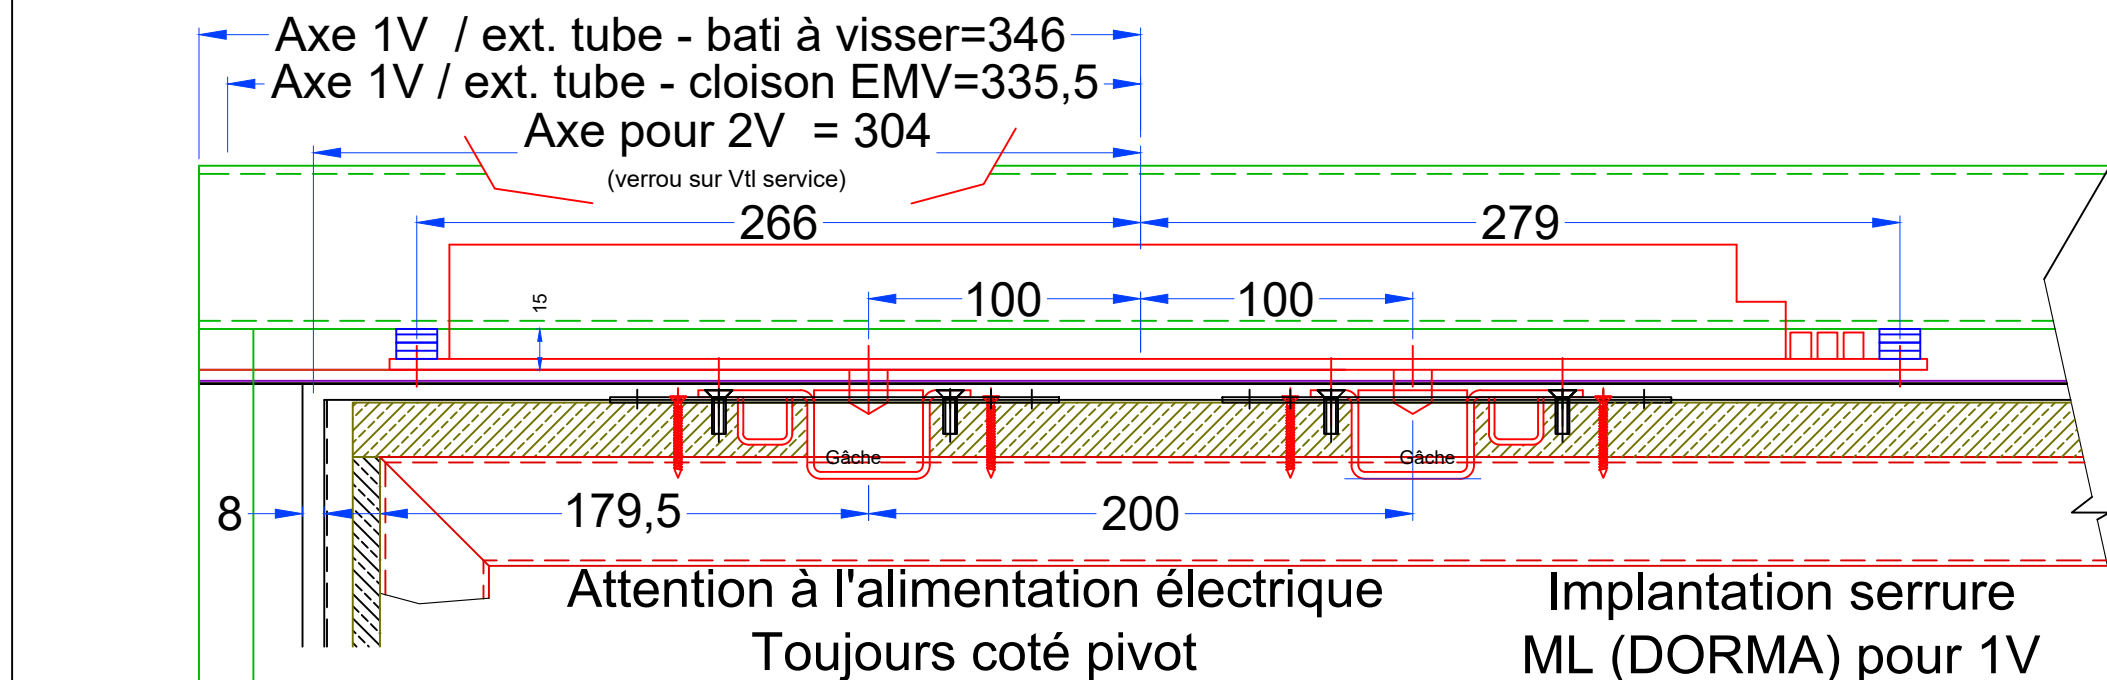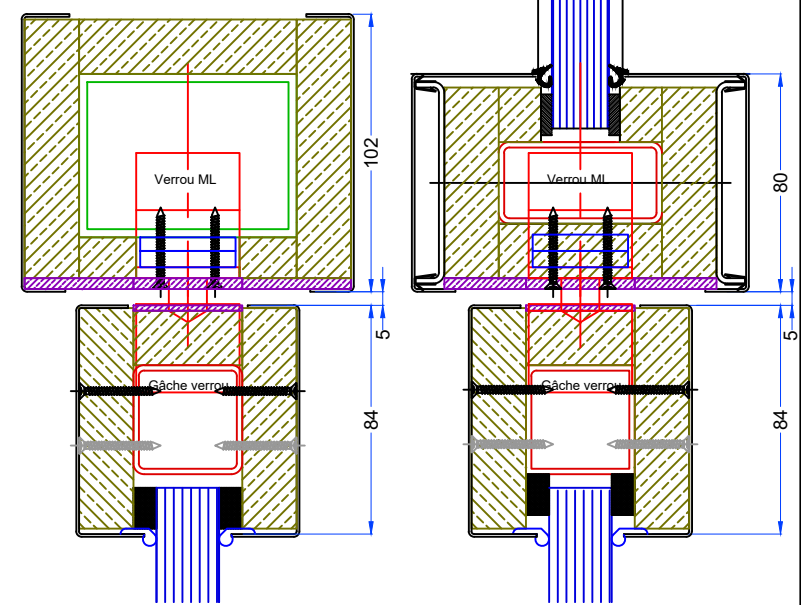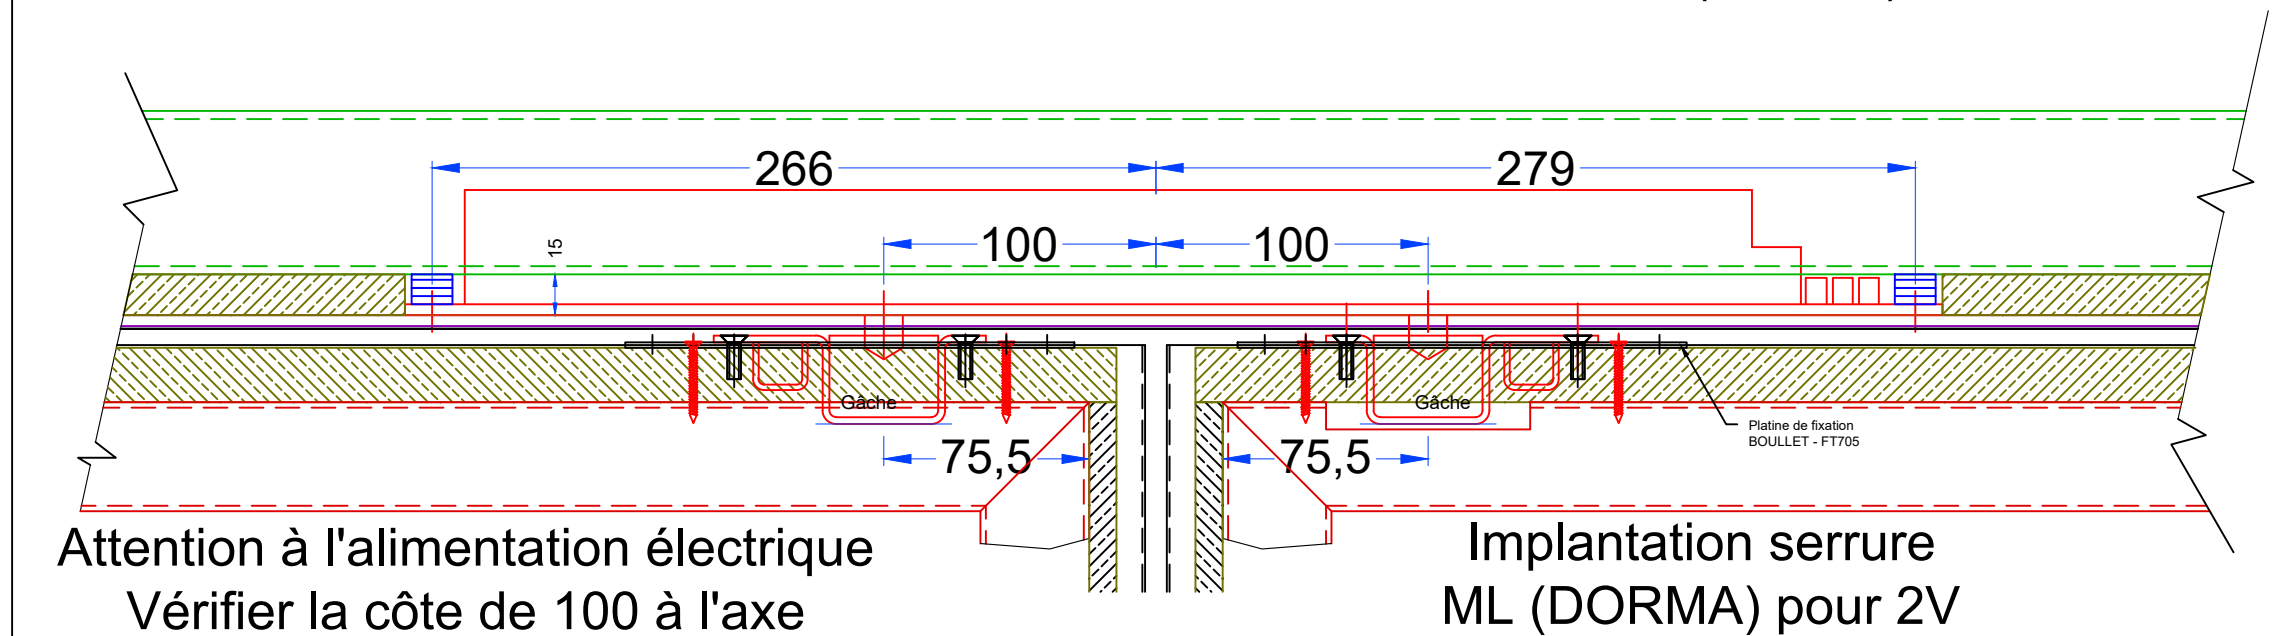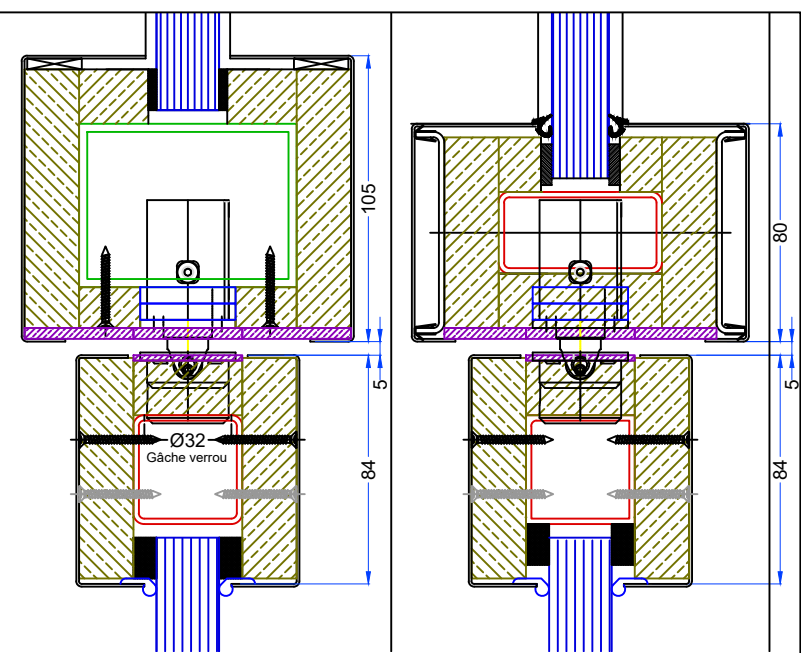
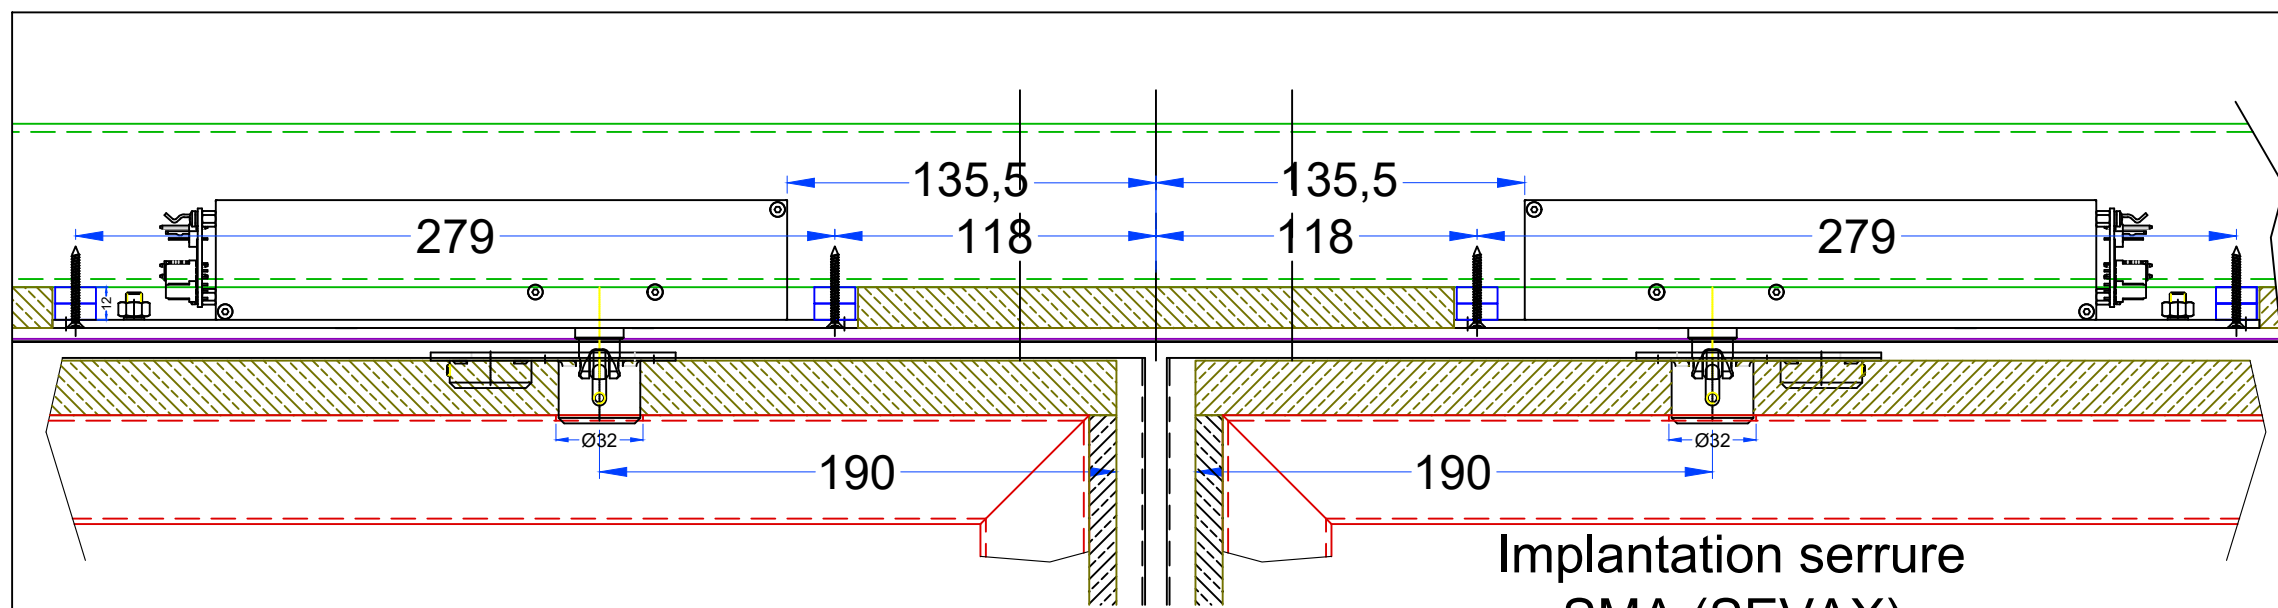


"Les marches de l'Oise"
bâtiment "Athènes"
BP 30 019 - 60104 Creil Cedex 01
Tél. : 03.44.64.98.98 - Fax : 03.44.64.98.99
Email : contact@boulet.fr



Implantation C.A.
DORMA / SEVAX /
ISEO
PVV T114 - T118

n° plan : B776-p13 Ind : D
Date : 23-02-11 Echelle : /
PV : 11-V-228 / 11-A-517
Dessinateur : A. TROSLARD



IMPLANTATION TS83 TS73V sur ENSEMBLE EMV

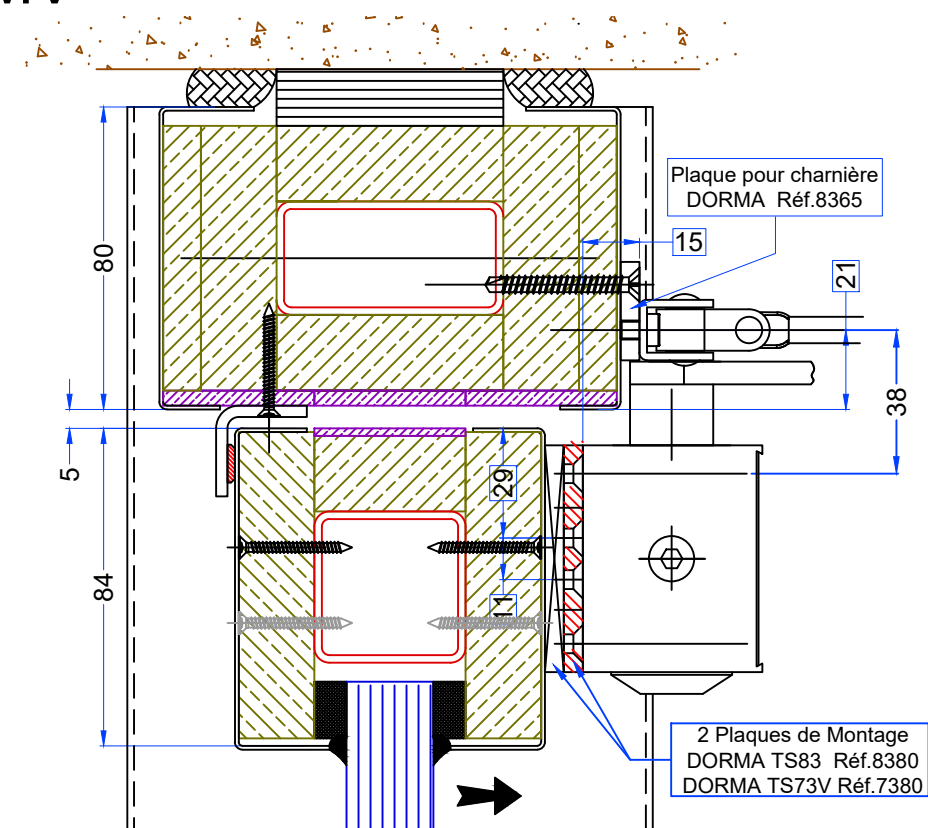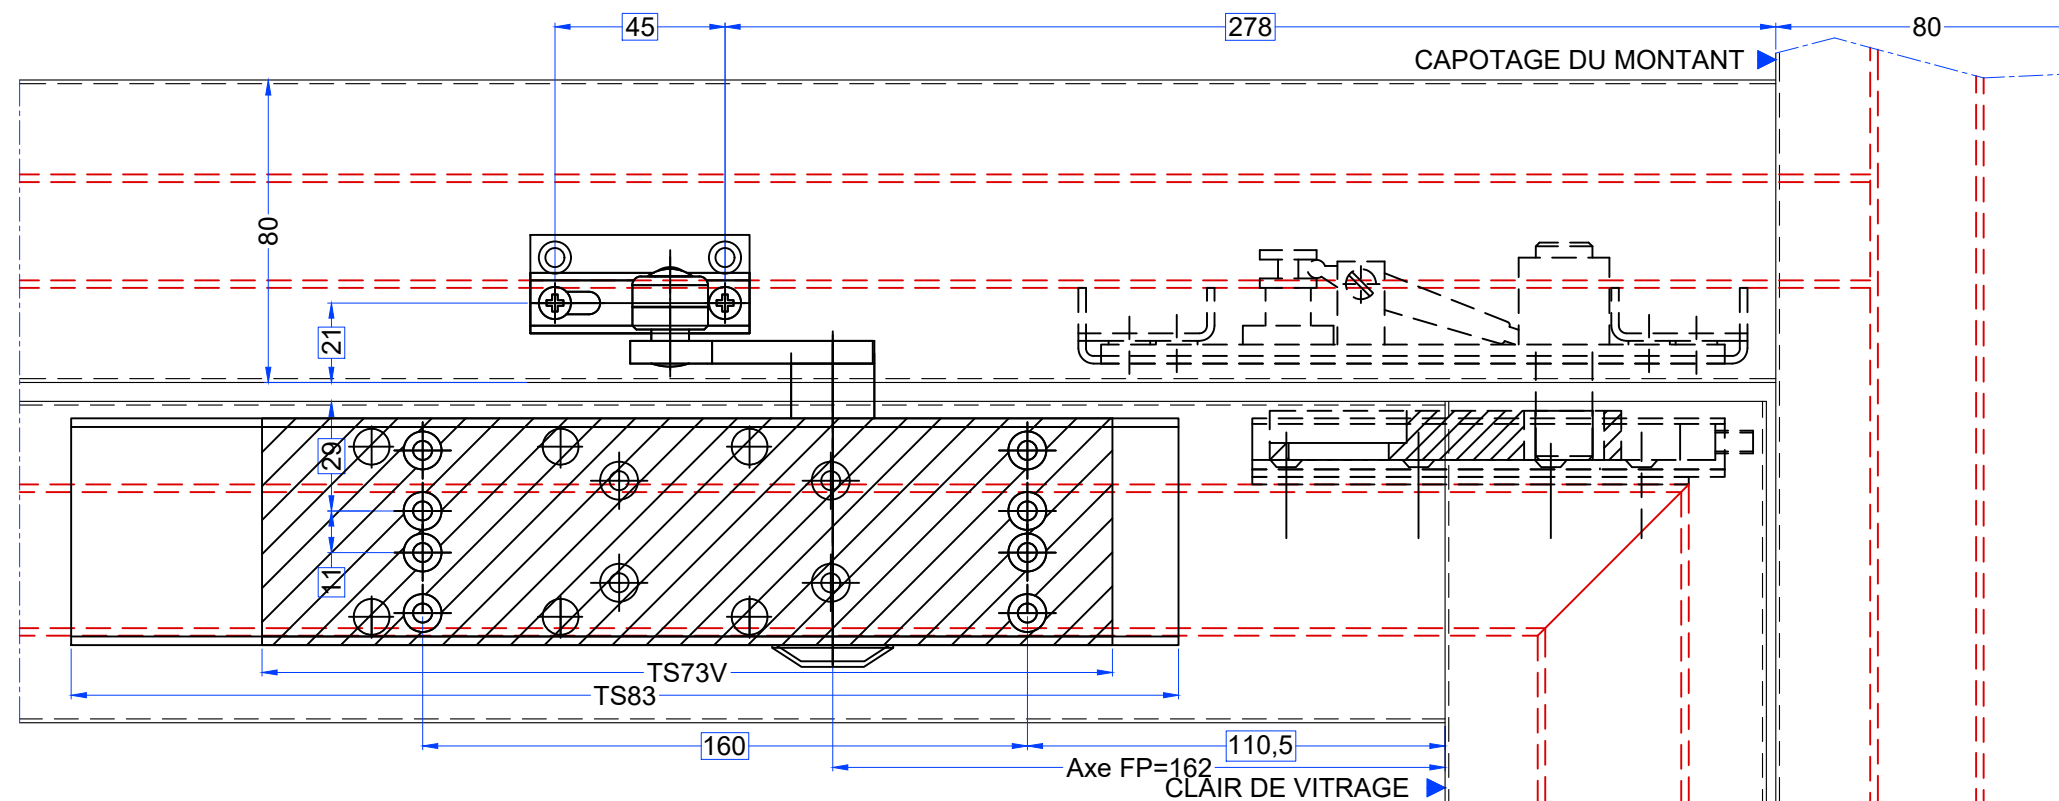



IMPLANTATION TS83 TS73V sur BATI A VISSER

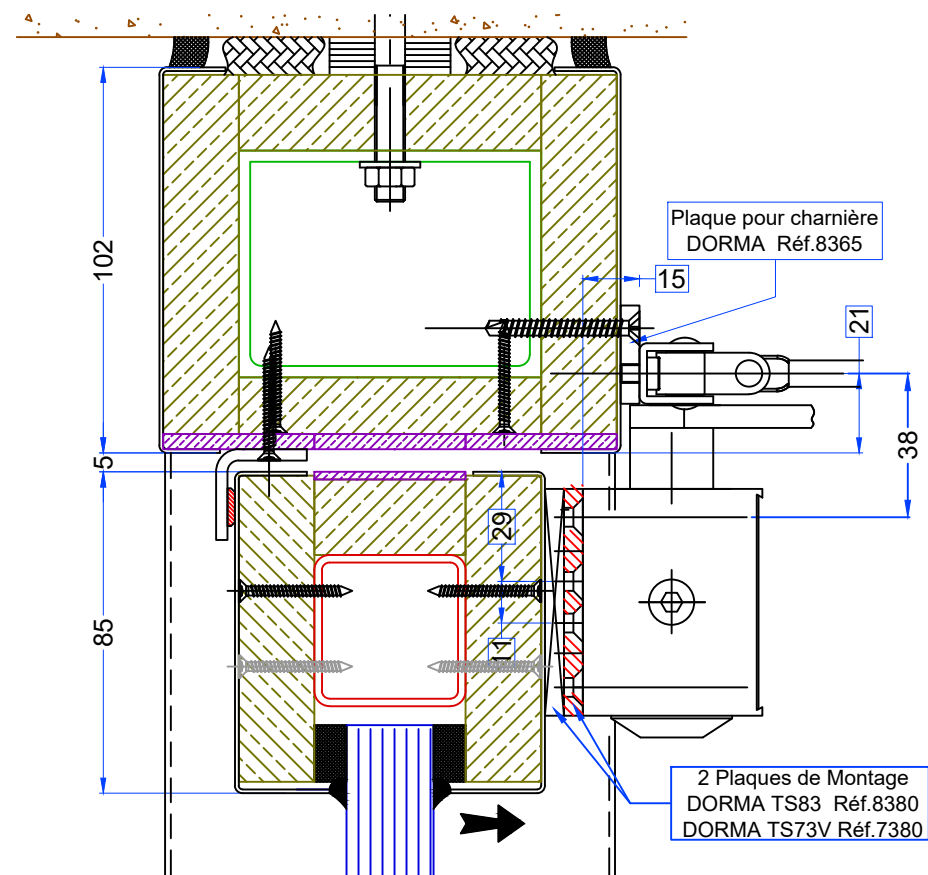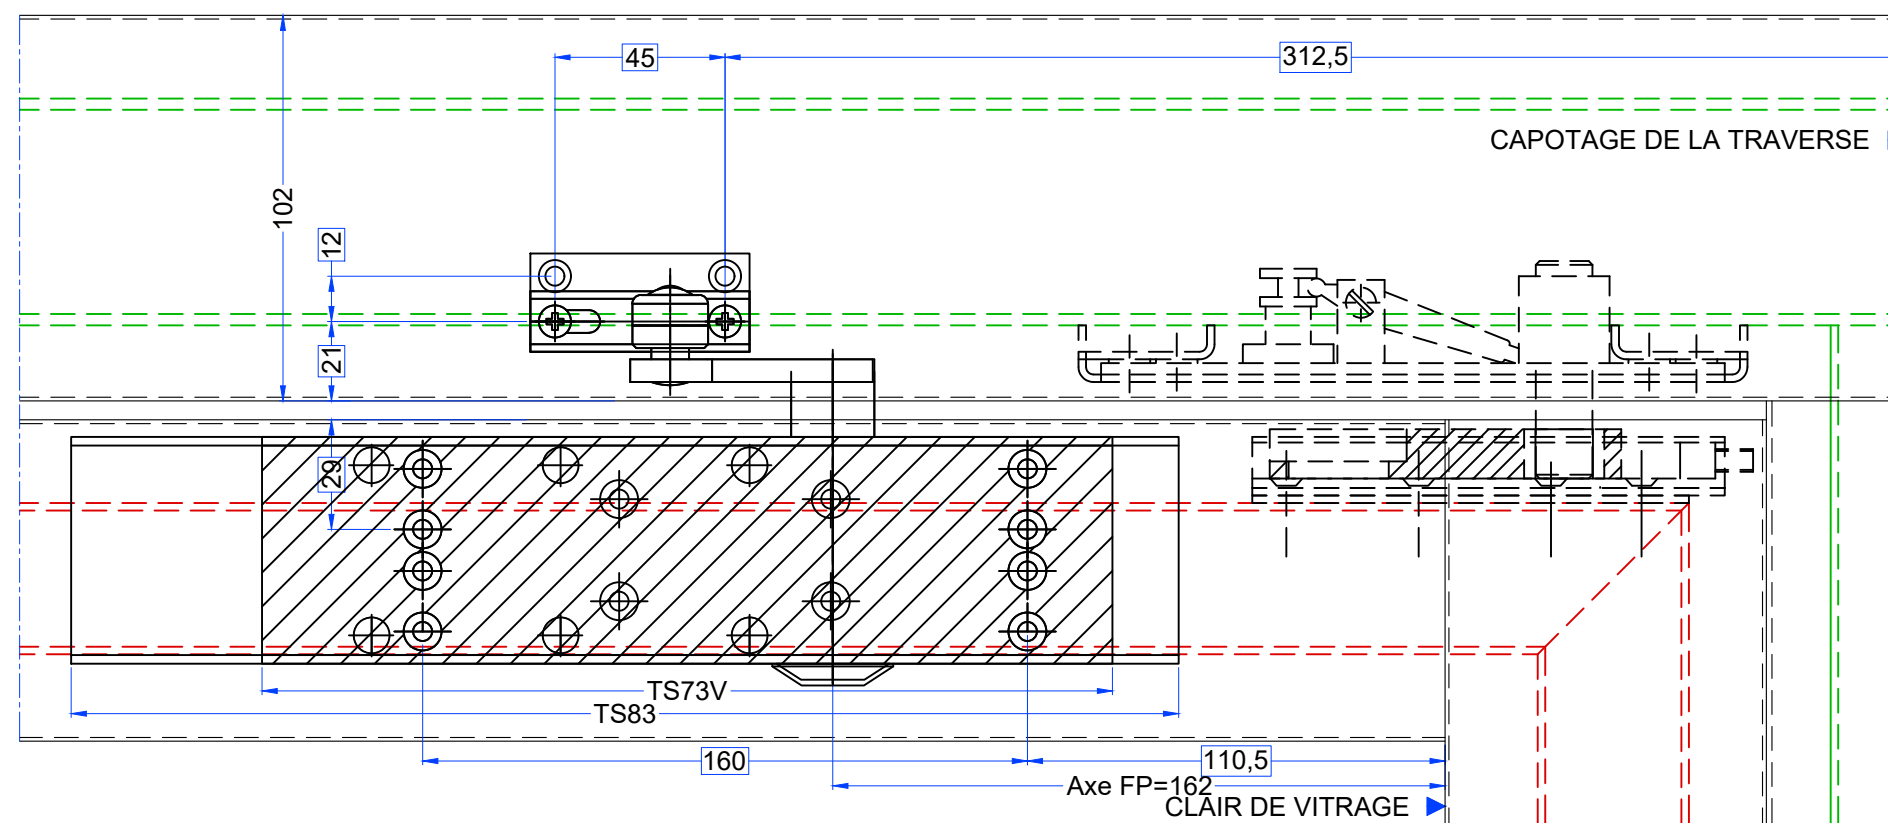


IMPLANTATION TS93 - TS92 sur ENSEMBLE EMV

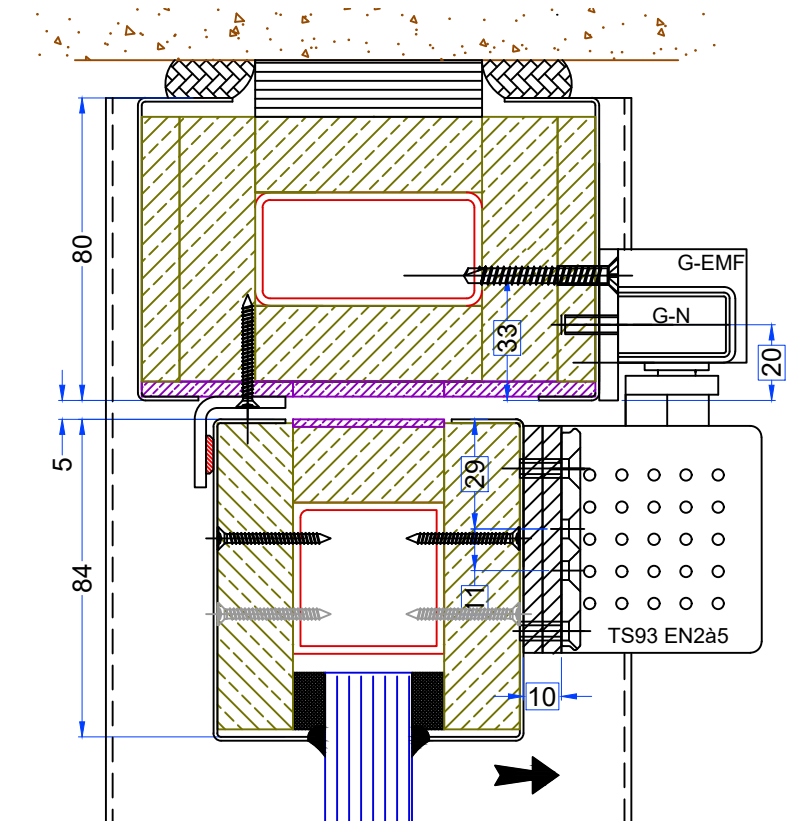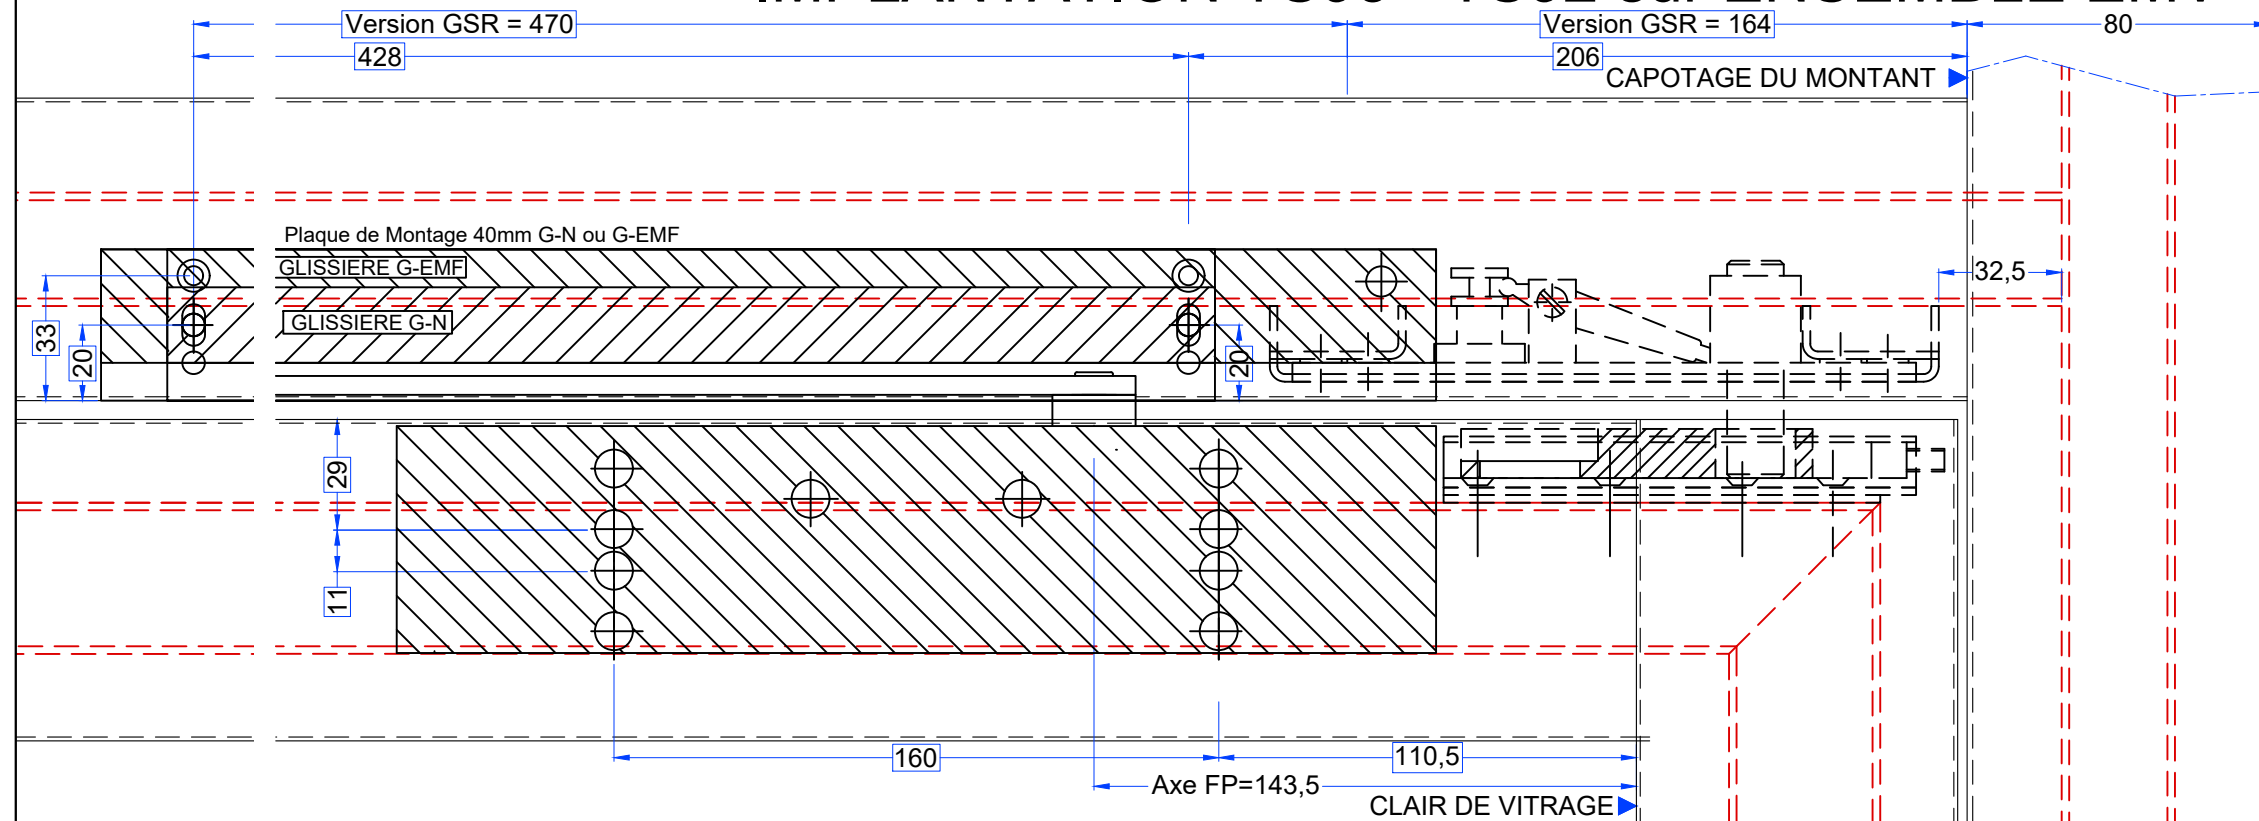


IMPLANTATION TS93 - TS92 sur BATI A VISSER

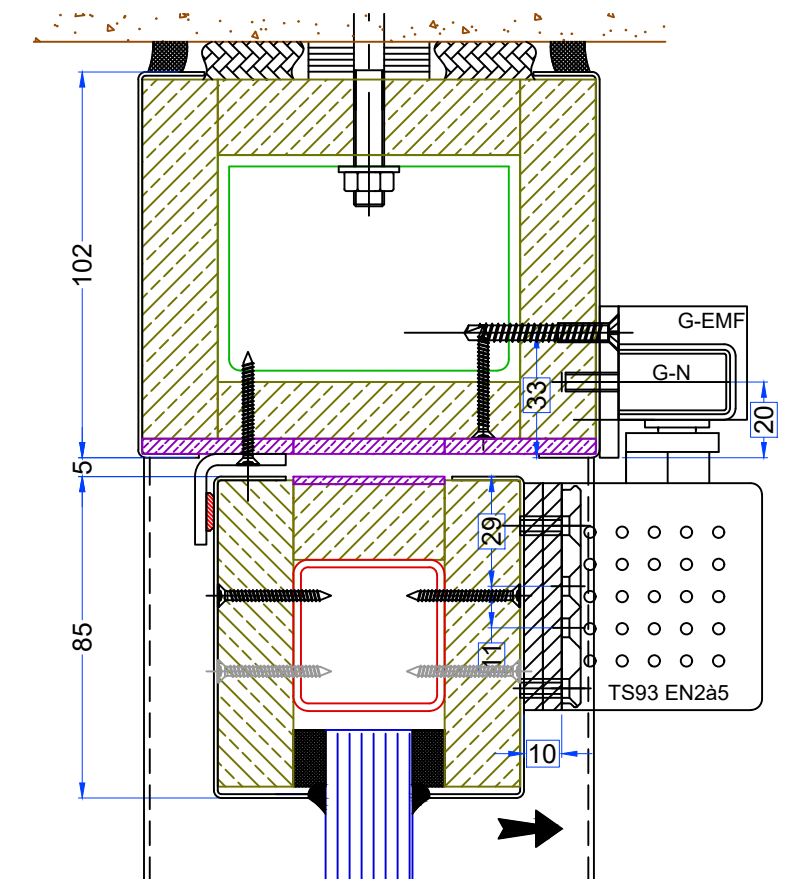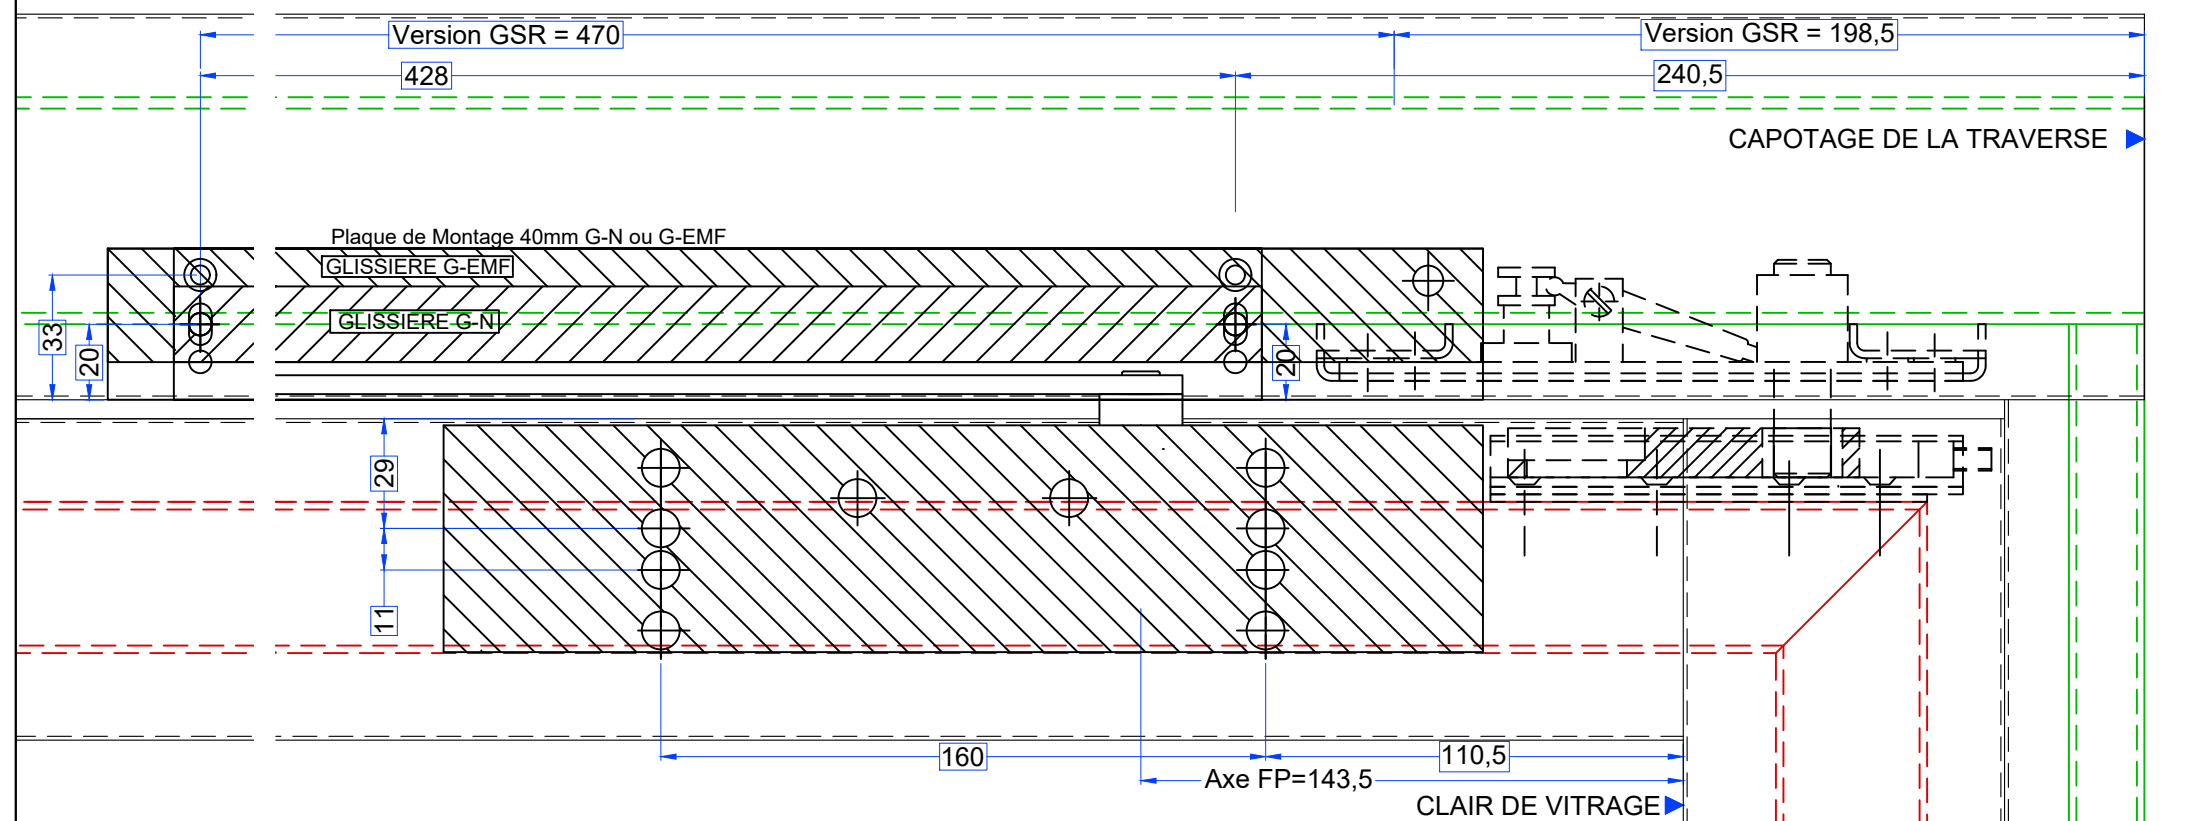





IMPLANTATION ITS96 sur BATI A VISSER




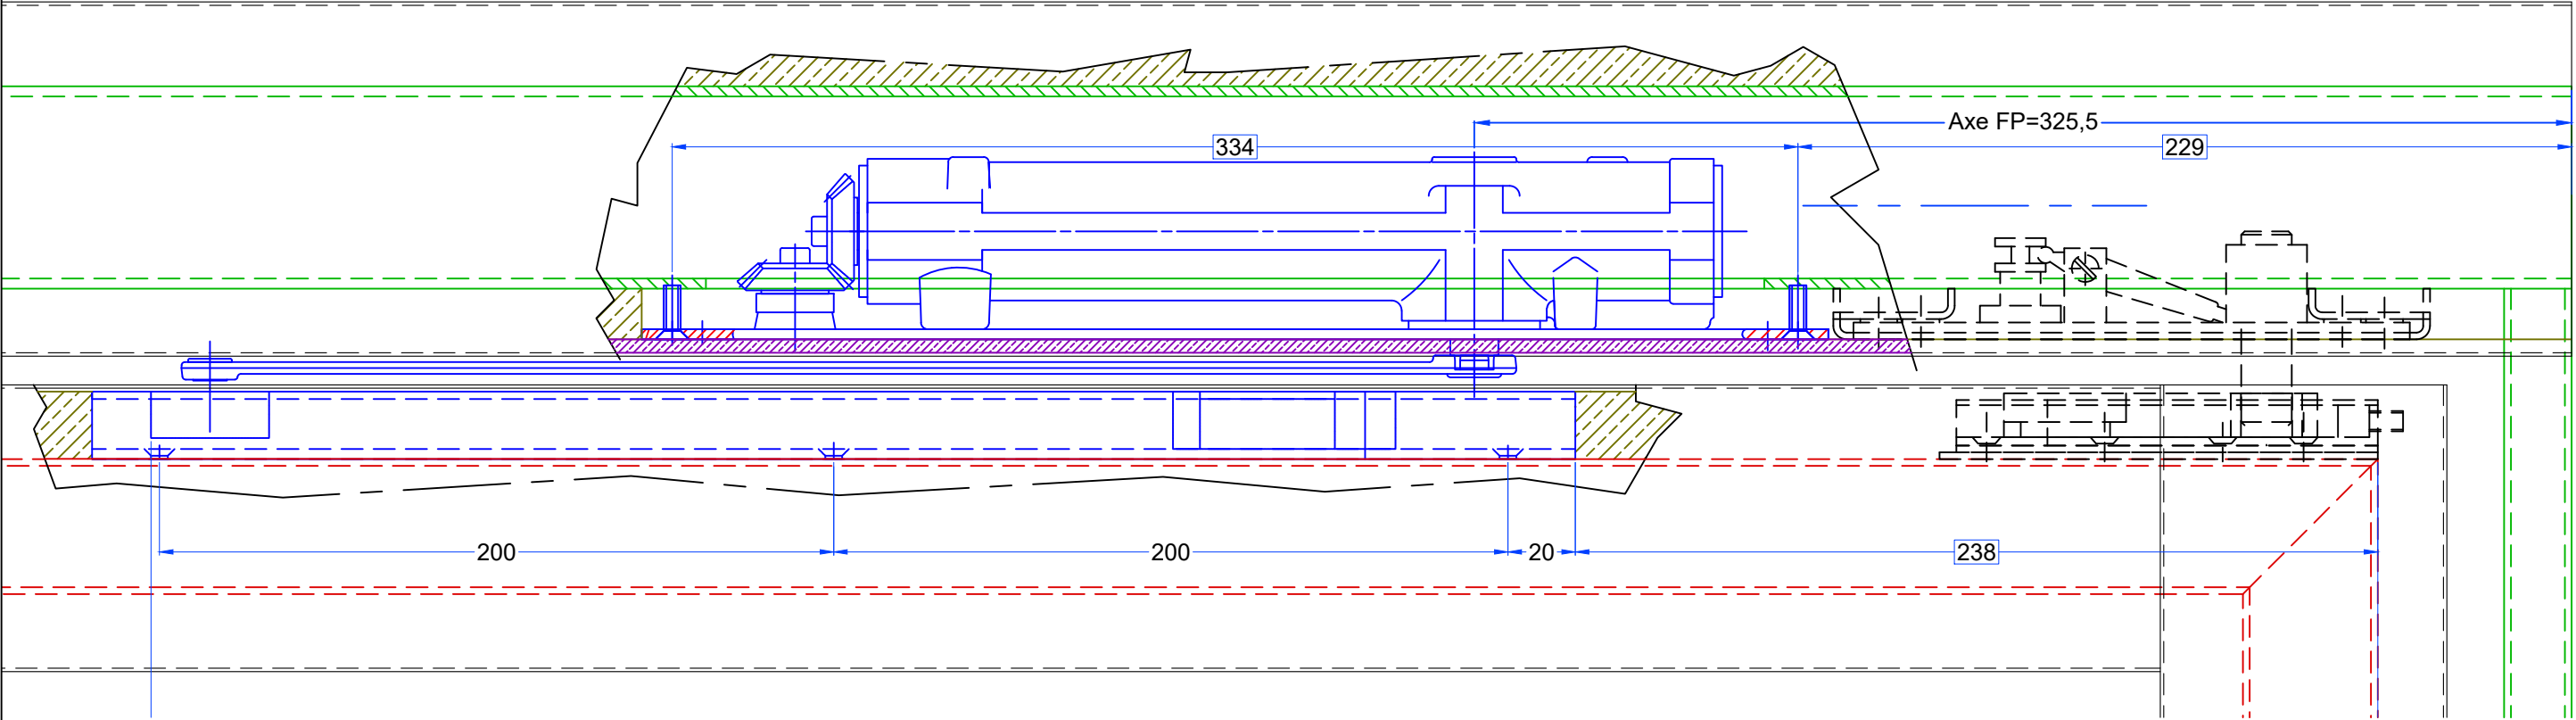


IMPLANTATION ITS96 sur ensemble EMV


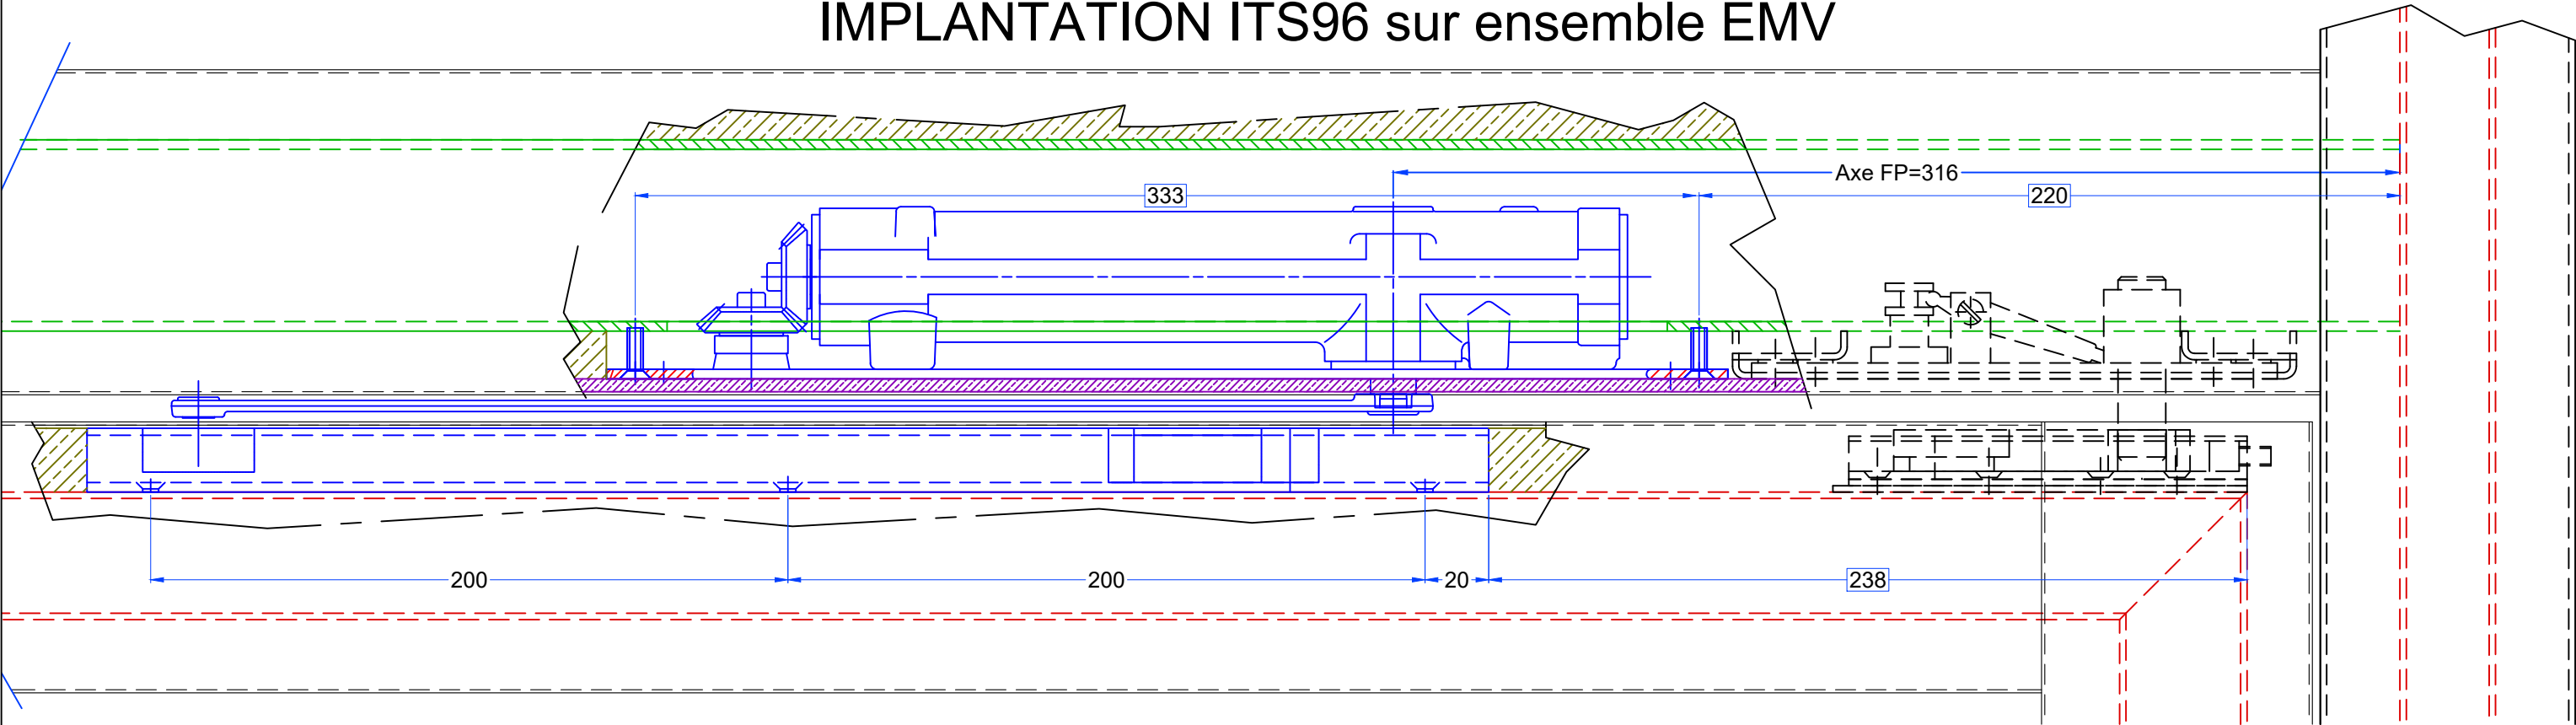




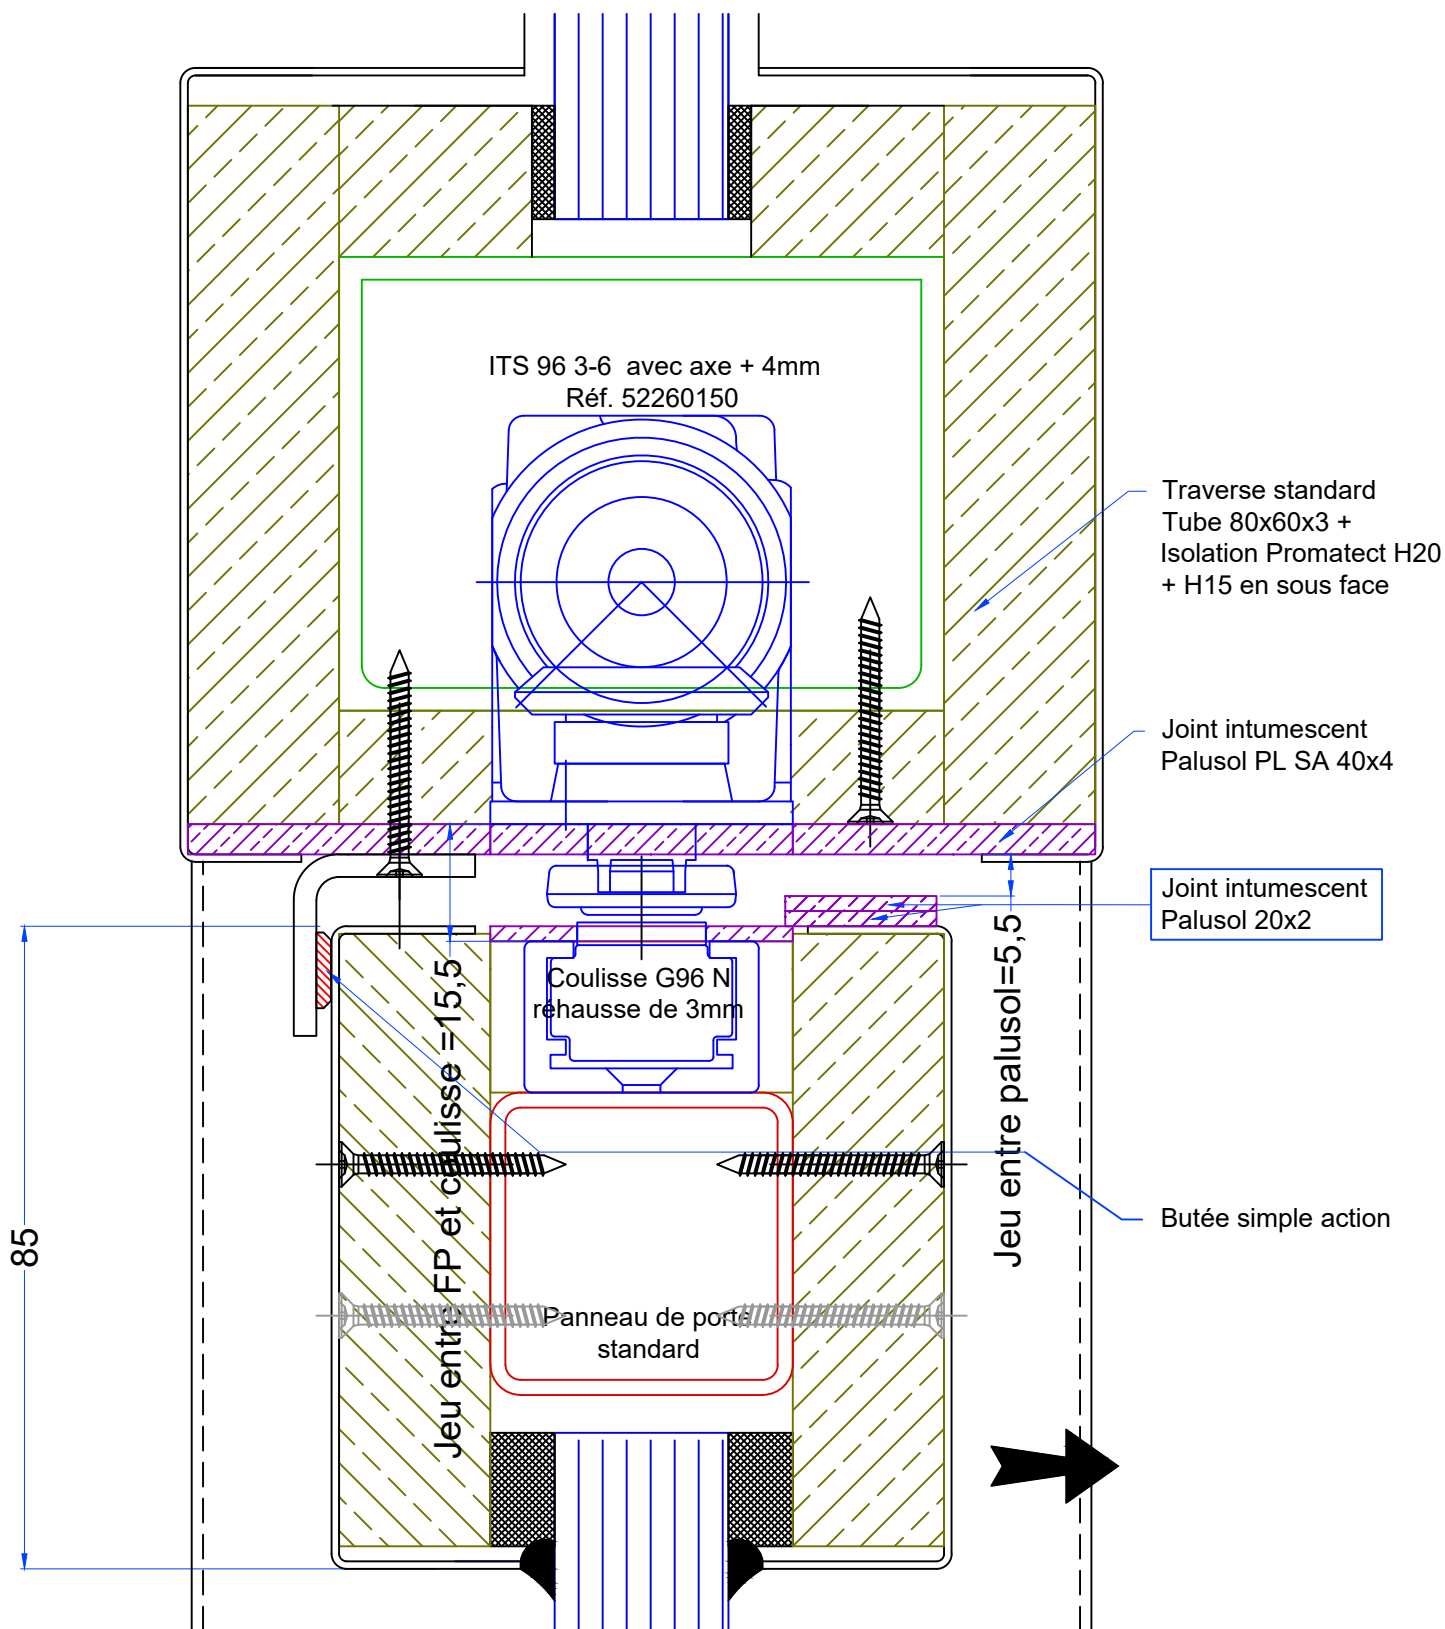


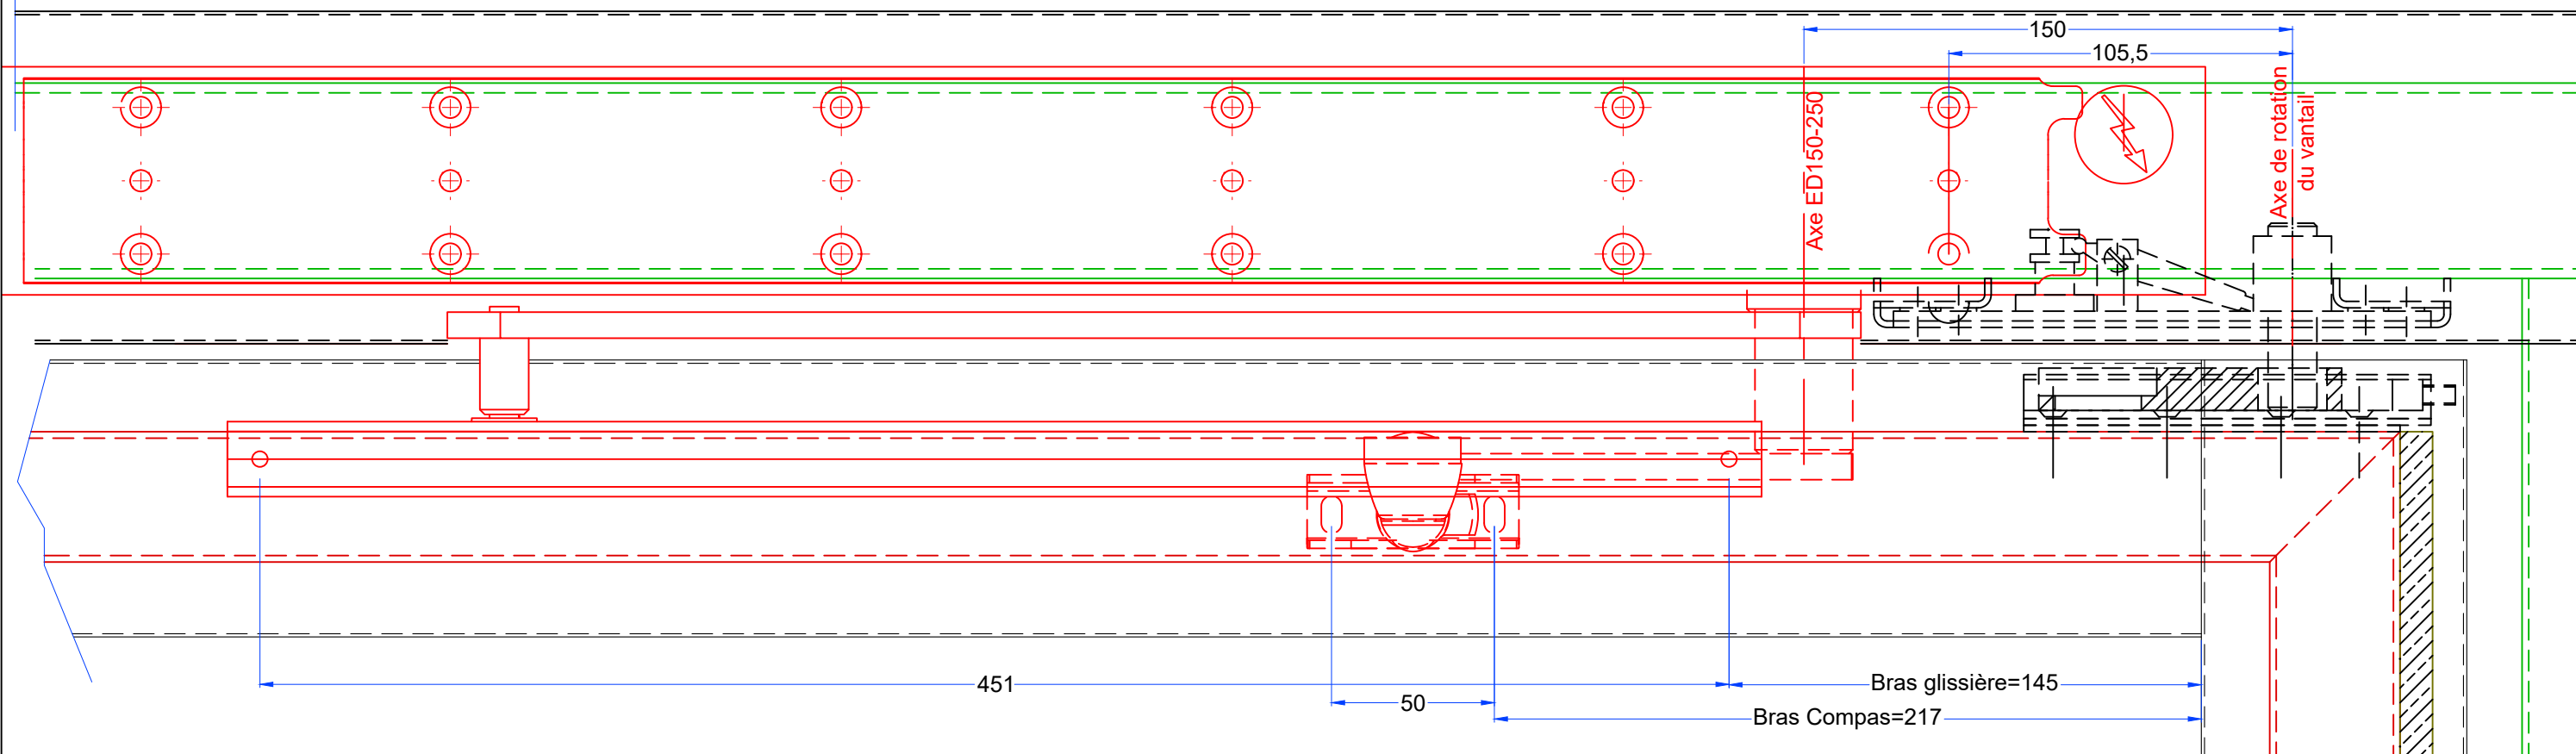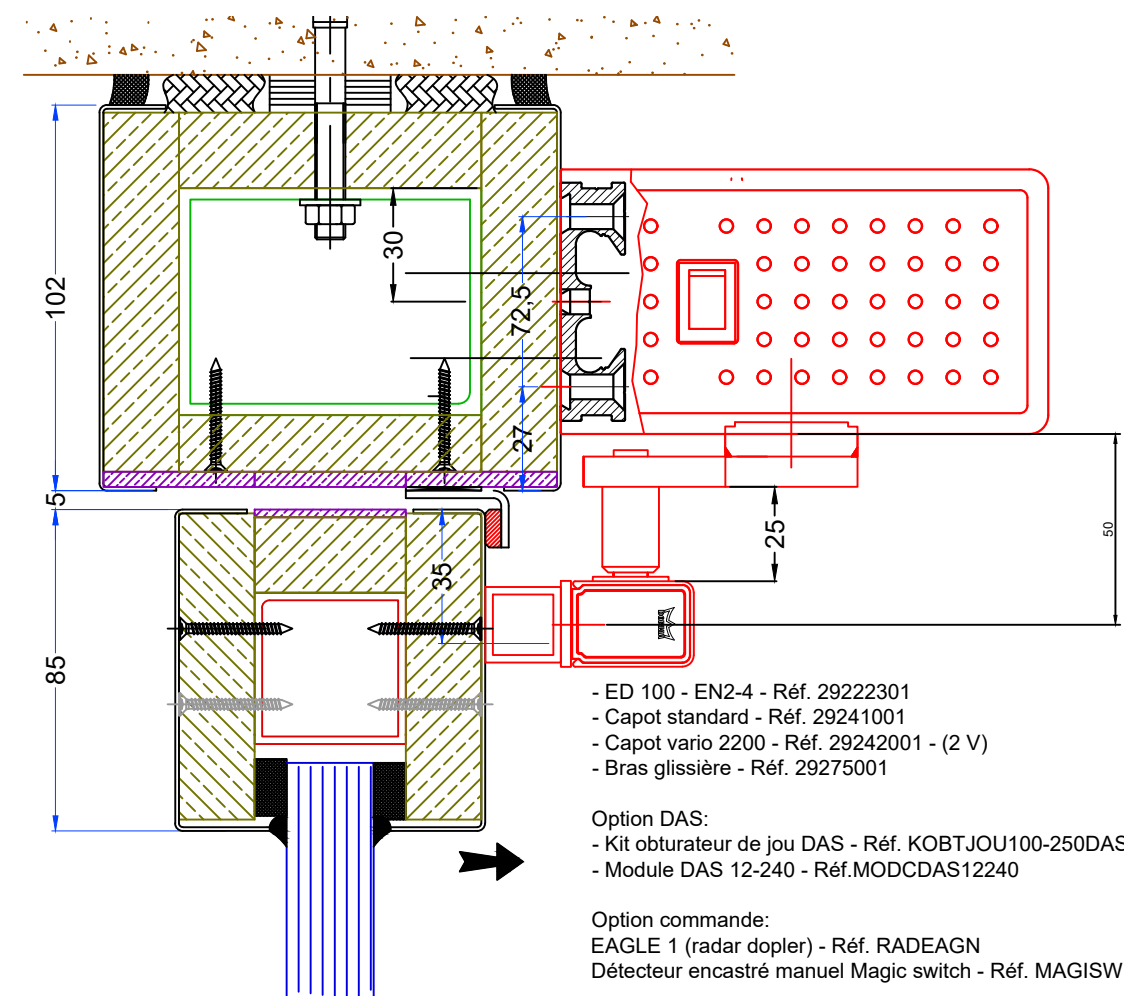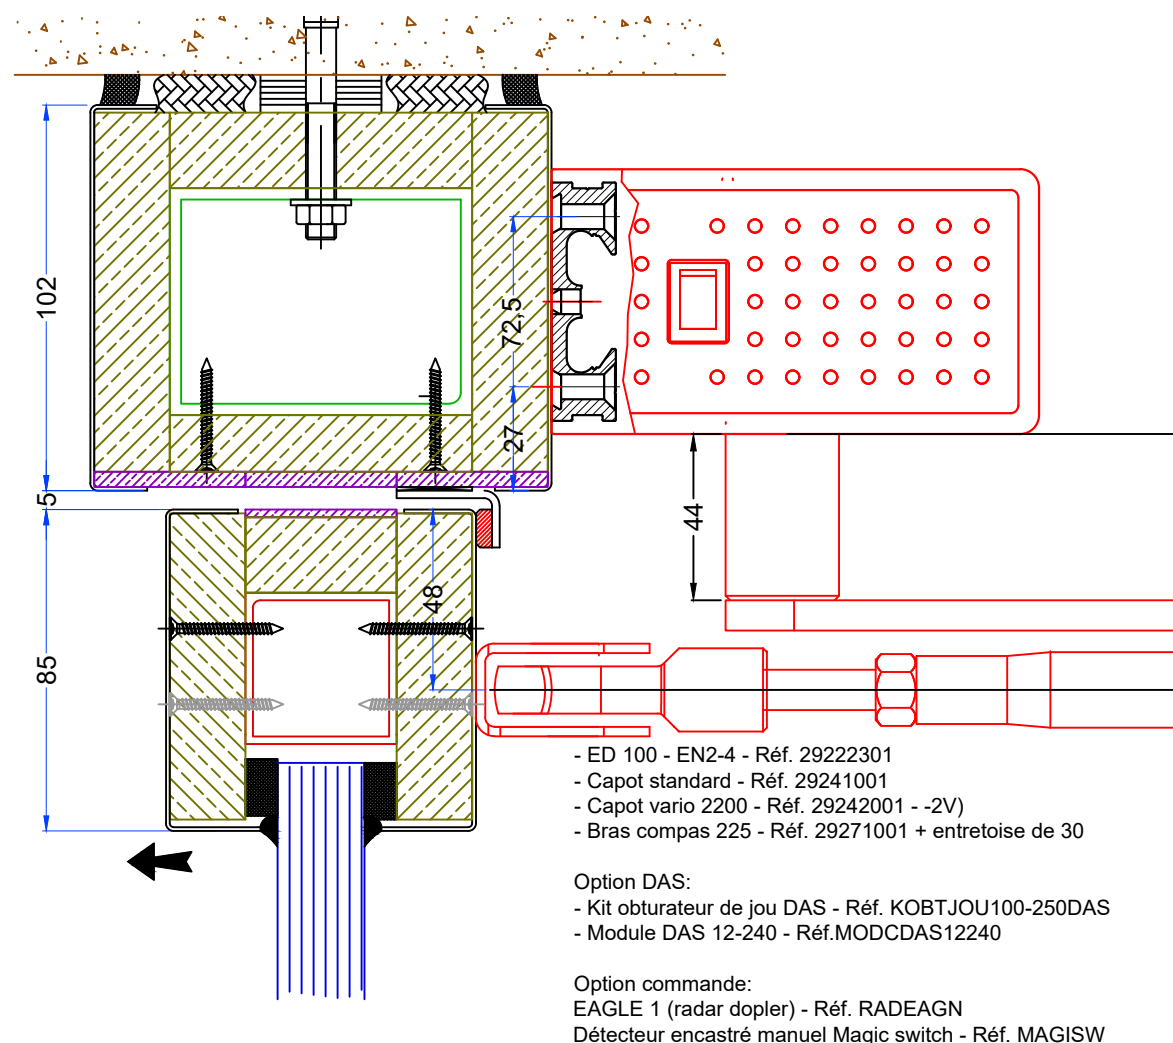

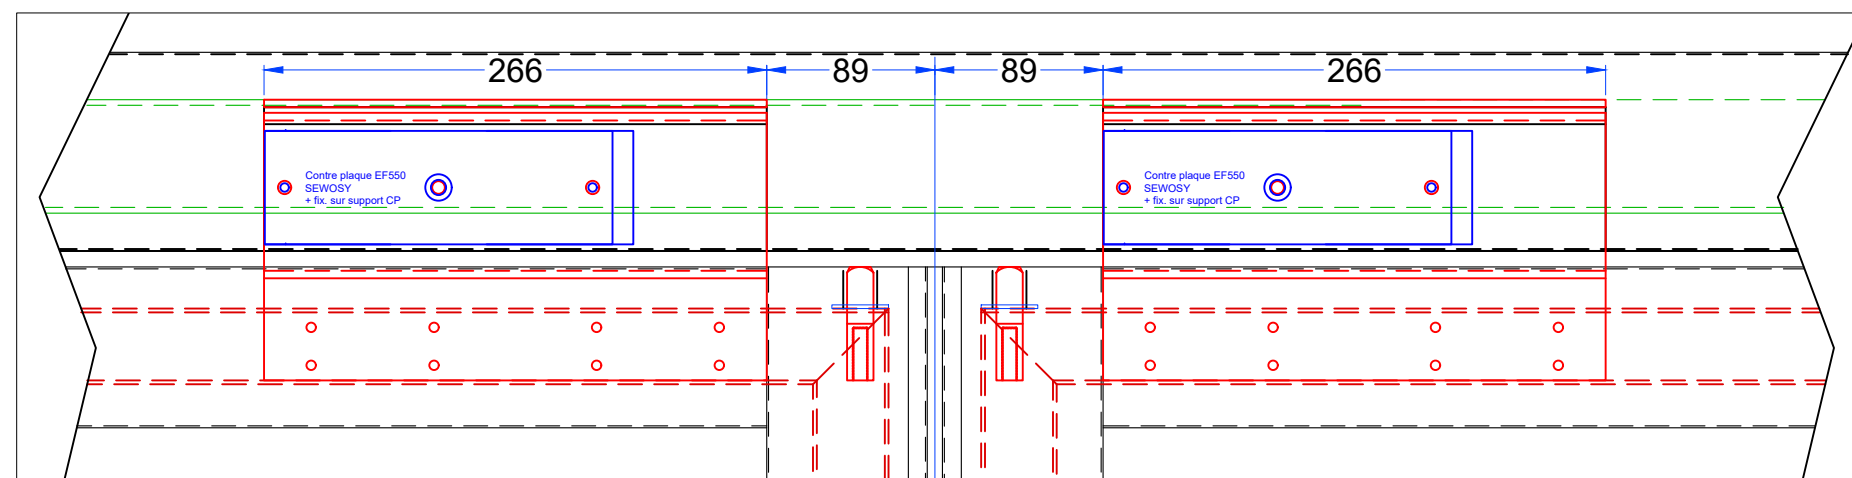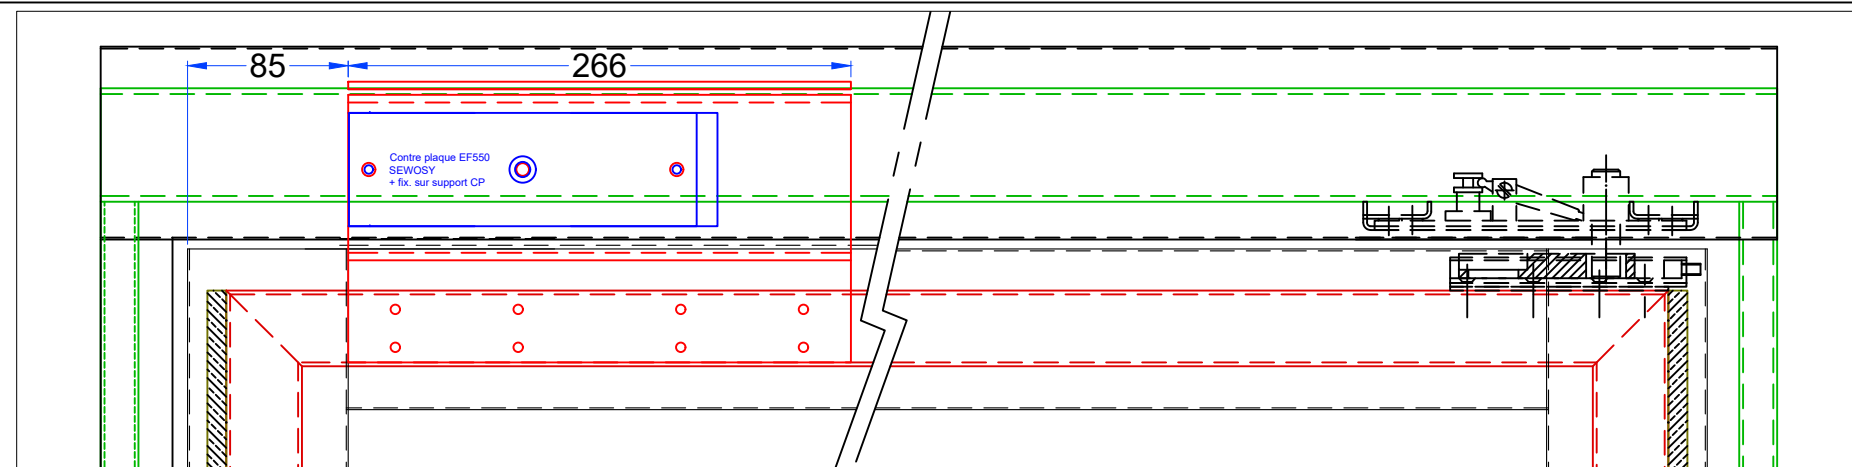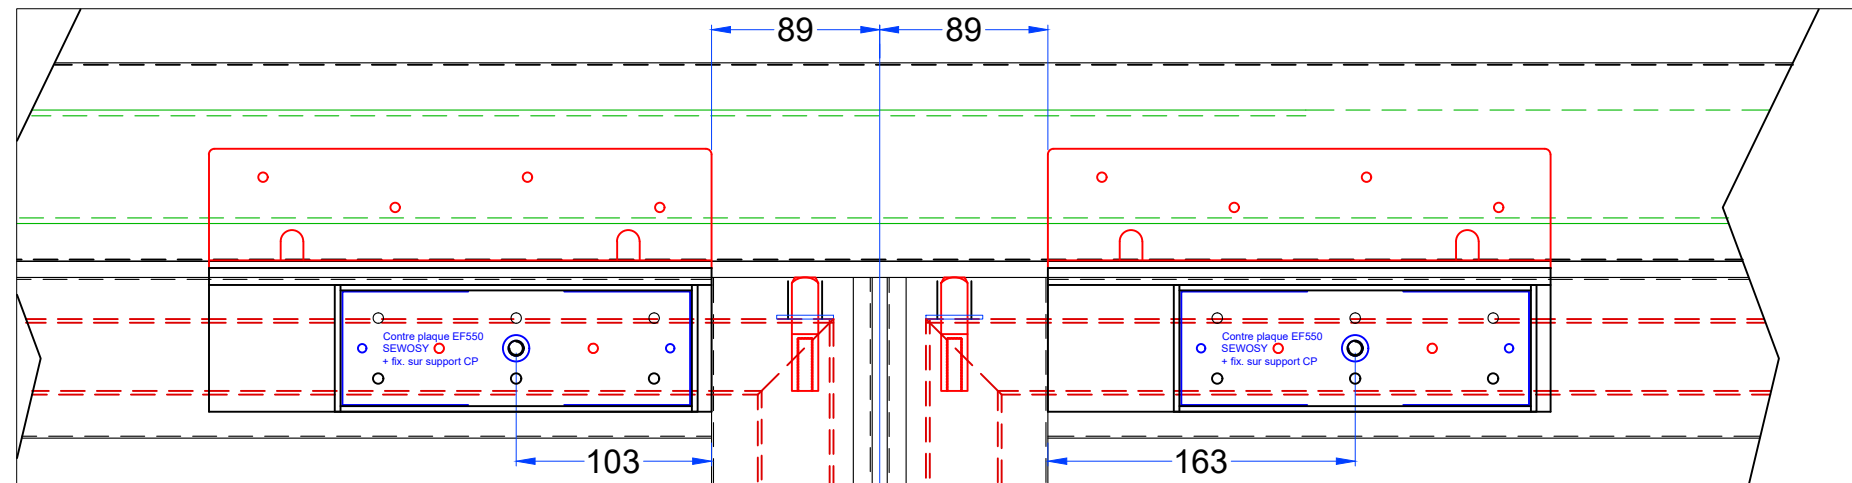
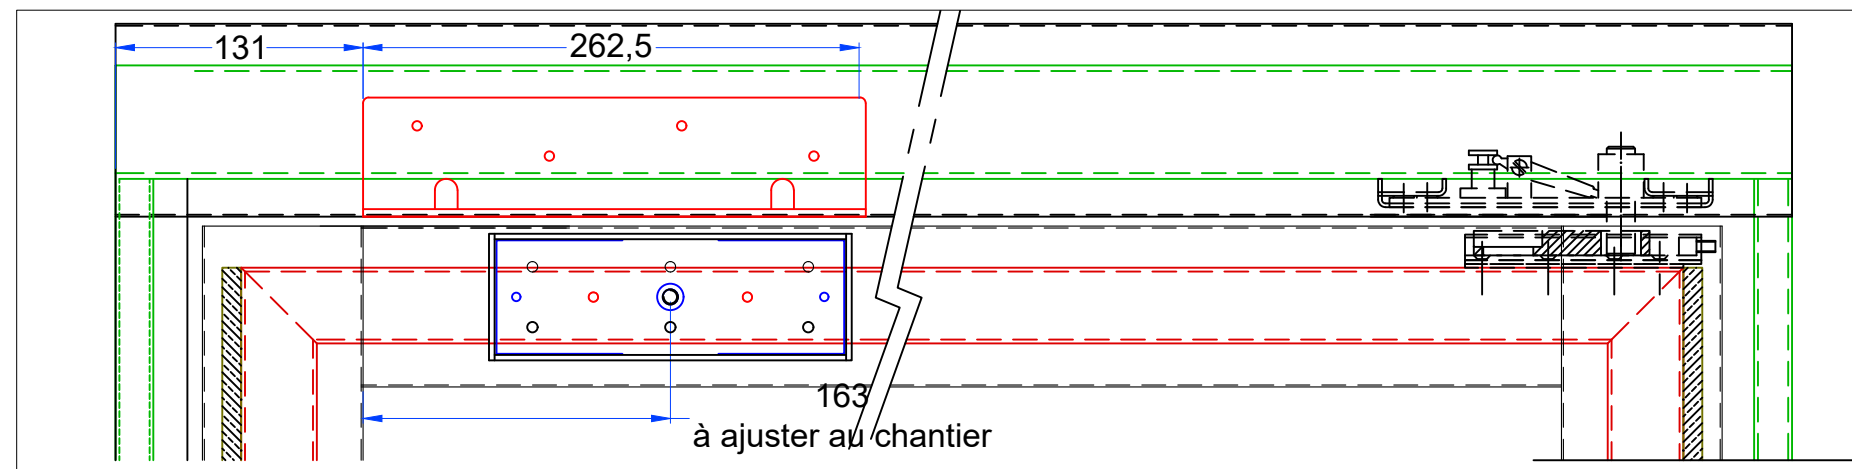


VERROUILLAGE COTE OPPOSE A L'OUVERTURE

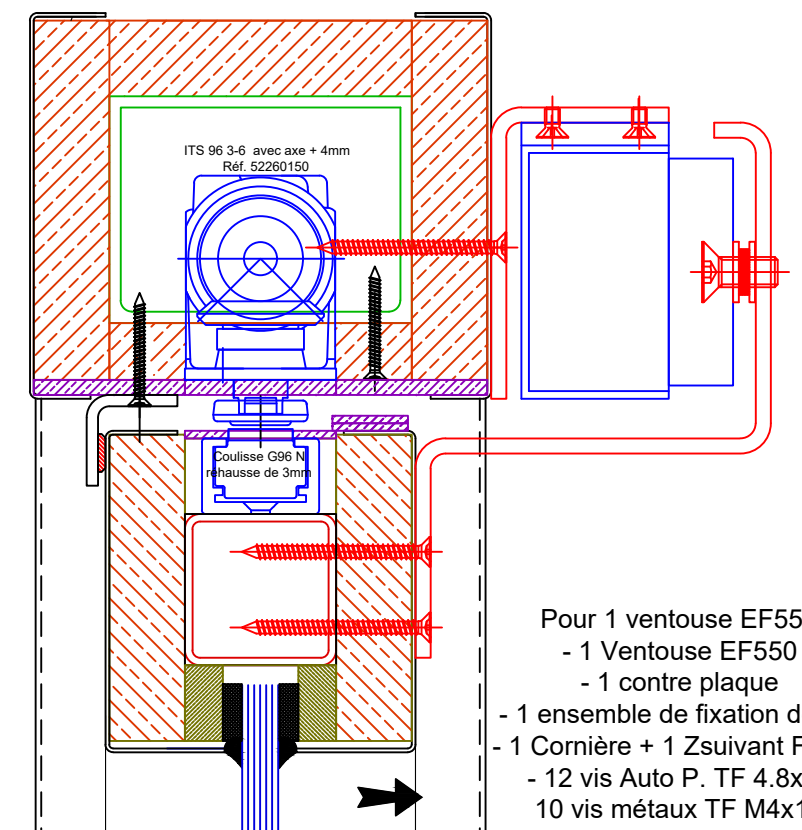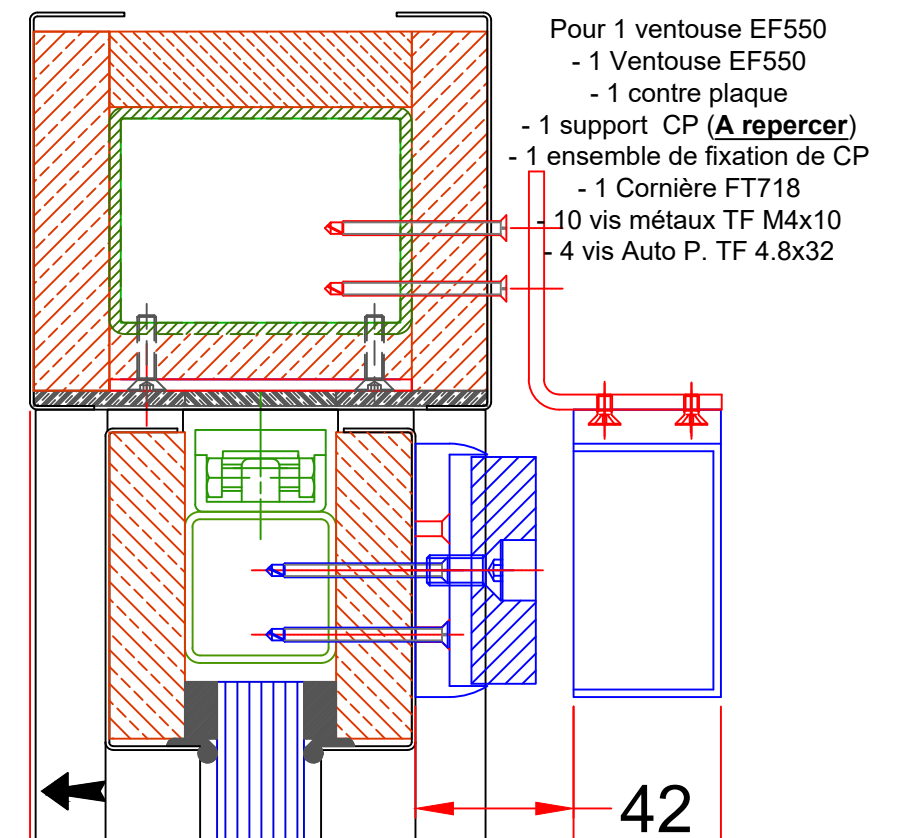

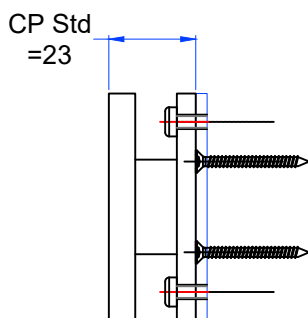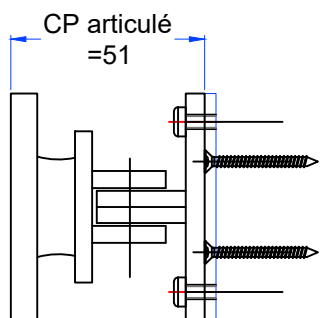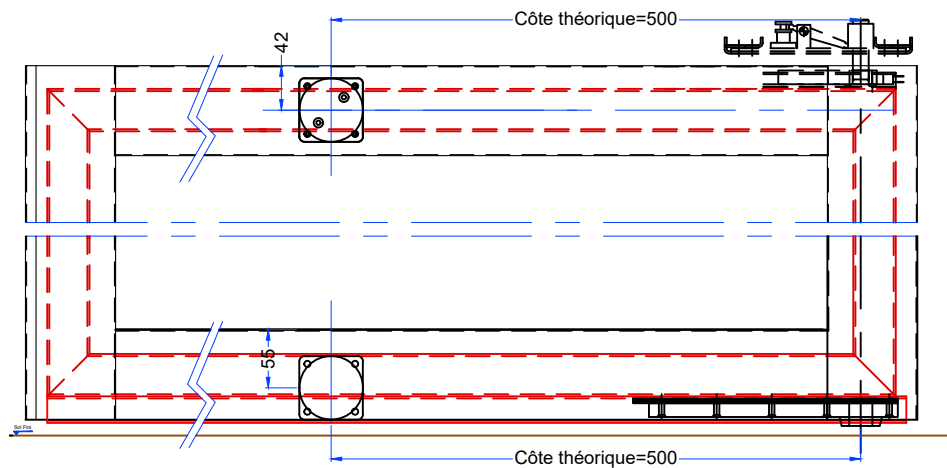

Contre plaque

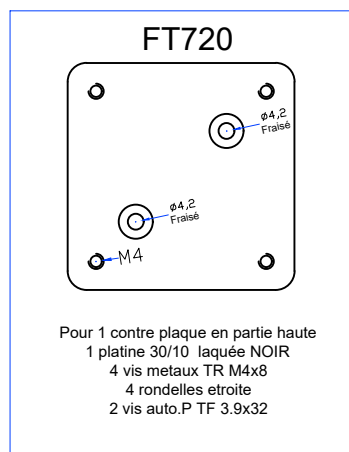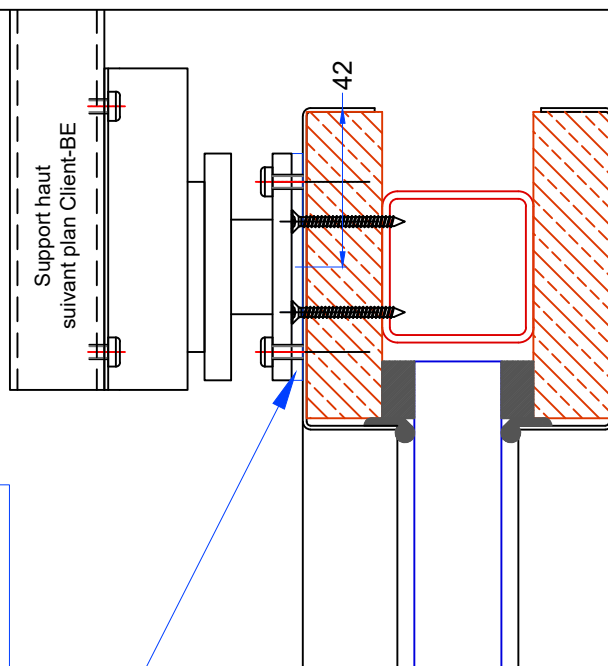

Ventouse 24-48V PERJES
Montage horizontal

VEM (rupture) compact
=26,5

VDM (émission)
=48

