

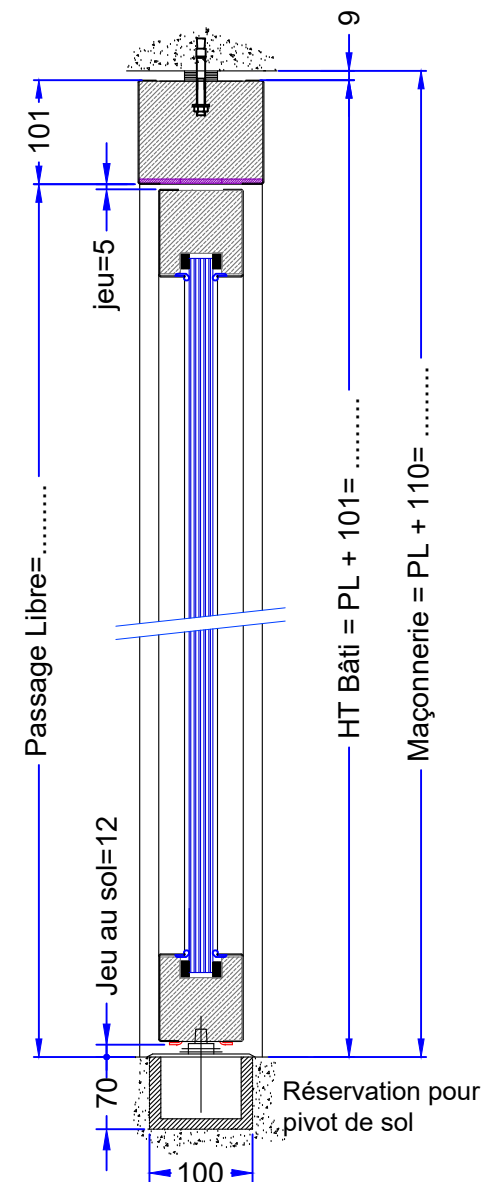
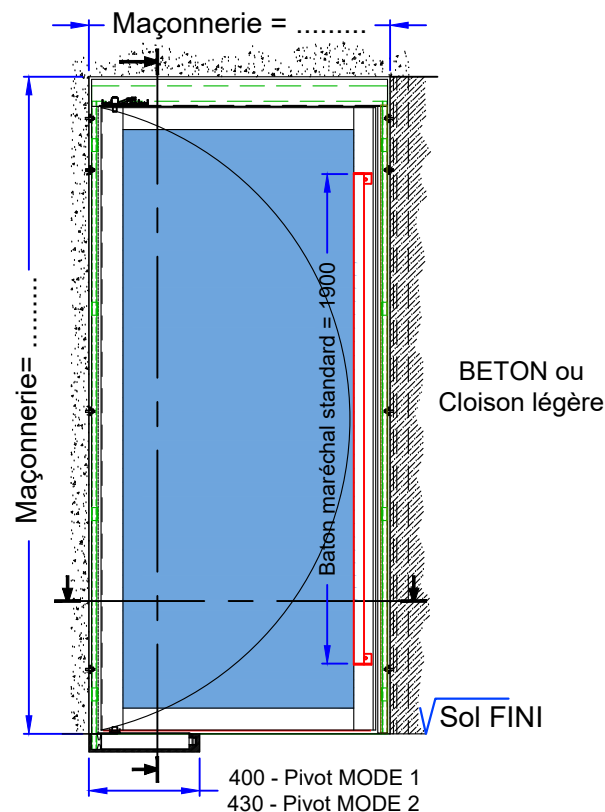
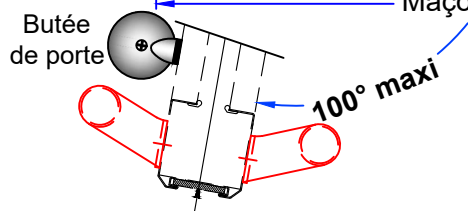


Voir planche de
quincailleries - B812

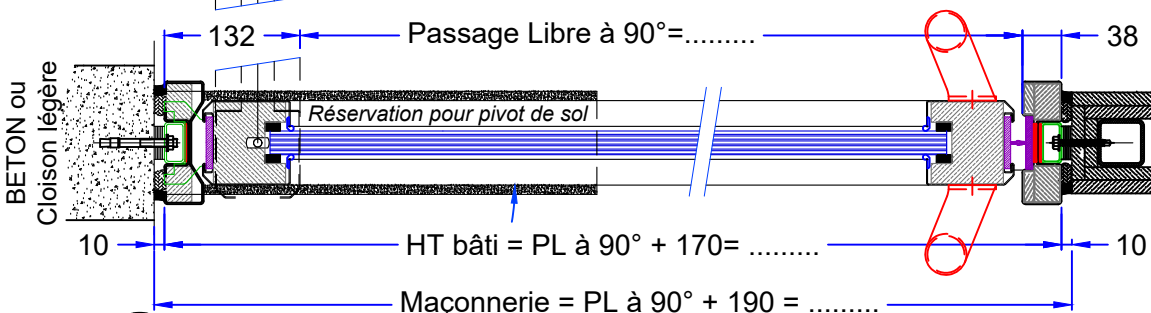


Ind A - 08-10-14 - Ajout butée

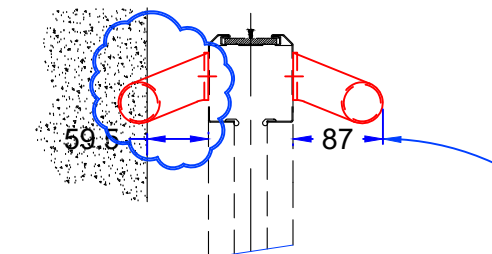

11 rue des Campanules CS30066
- 77436 Marne-la-Vallée Cedex 2
Tél. : 01.60.37.78.50 - Fax : 01.60.37.79.89

Réservation maçonnerie
PVV 1V - T118
BATI A VISSER
Pivot SOL - FP applique

n° plan :	B788-1	Ind :	A
Date :	23-02-11	Echelle :	/
PV :	11-A-517		
Dessinateur :	A. TROSLARD		

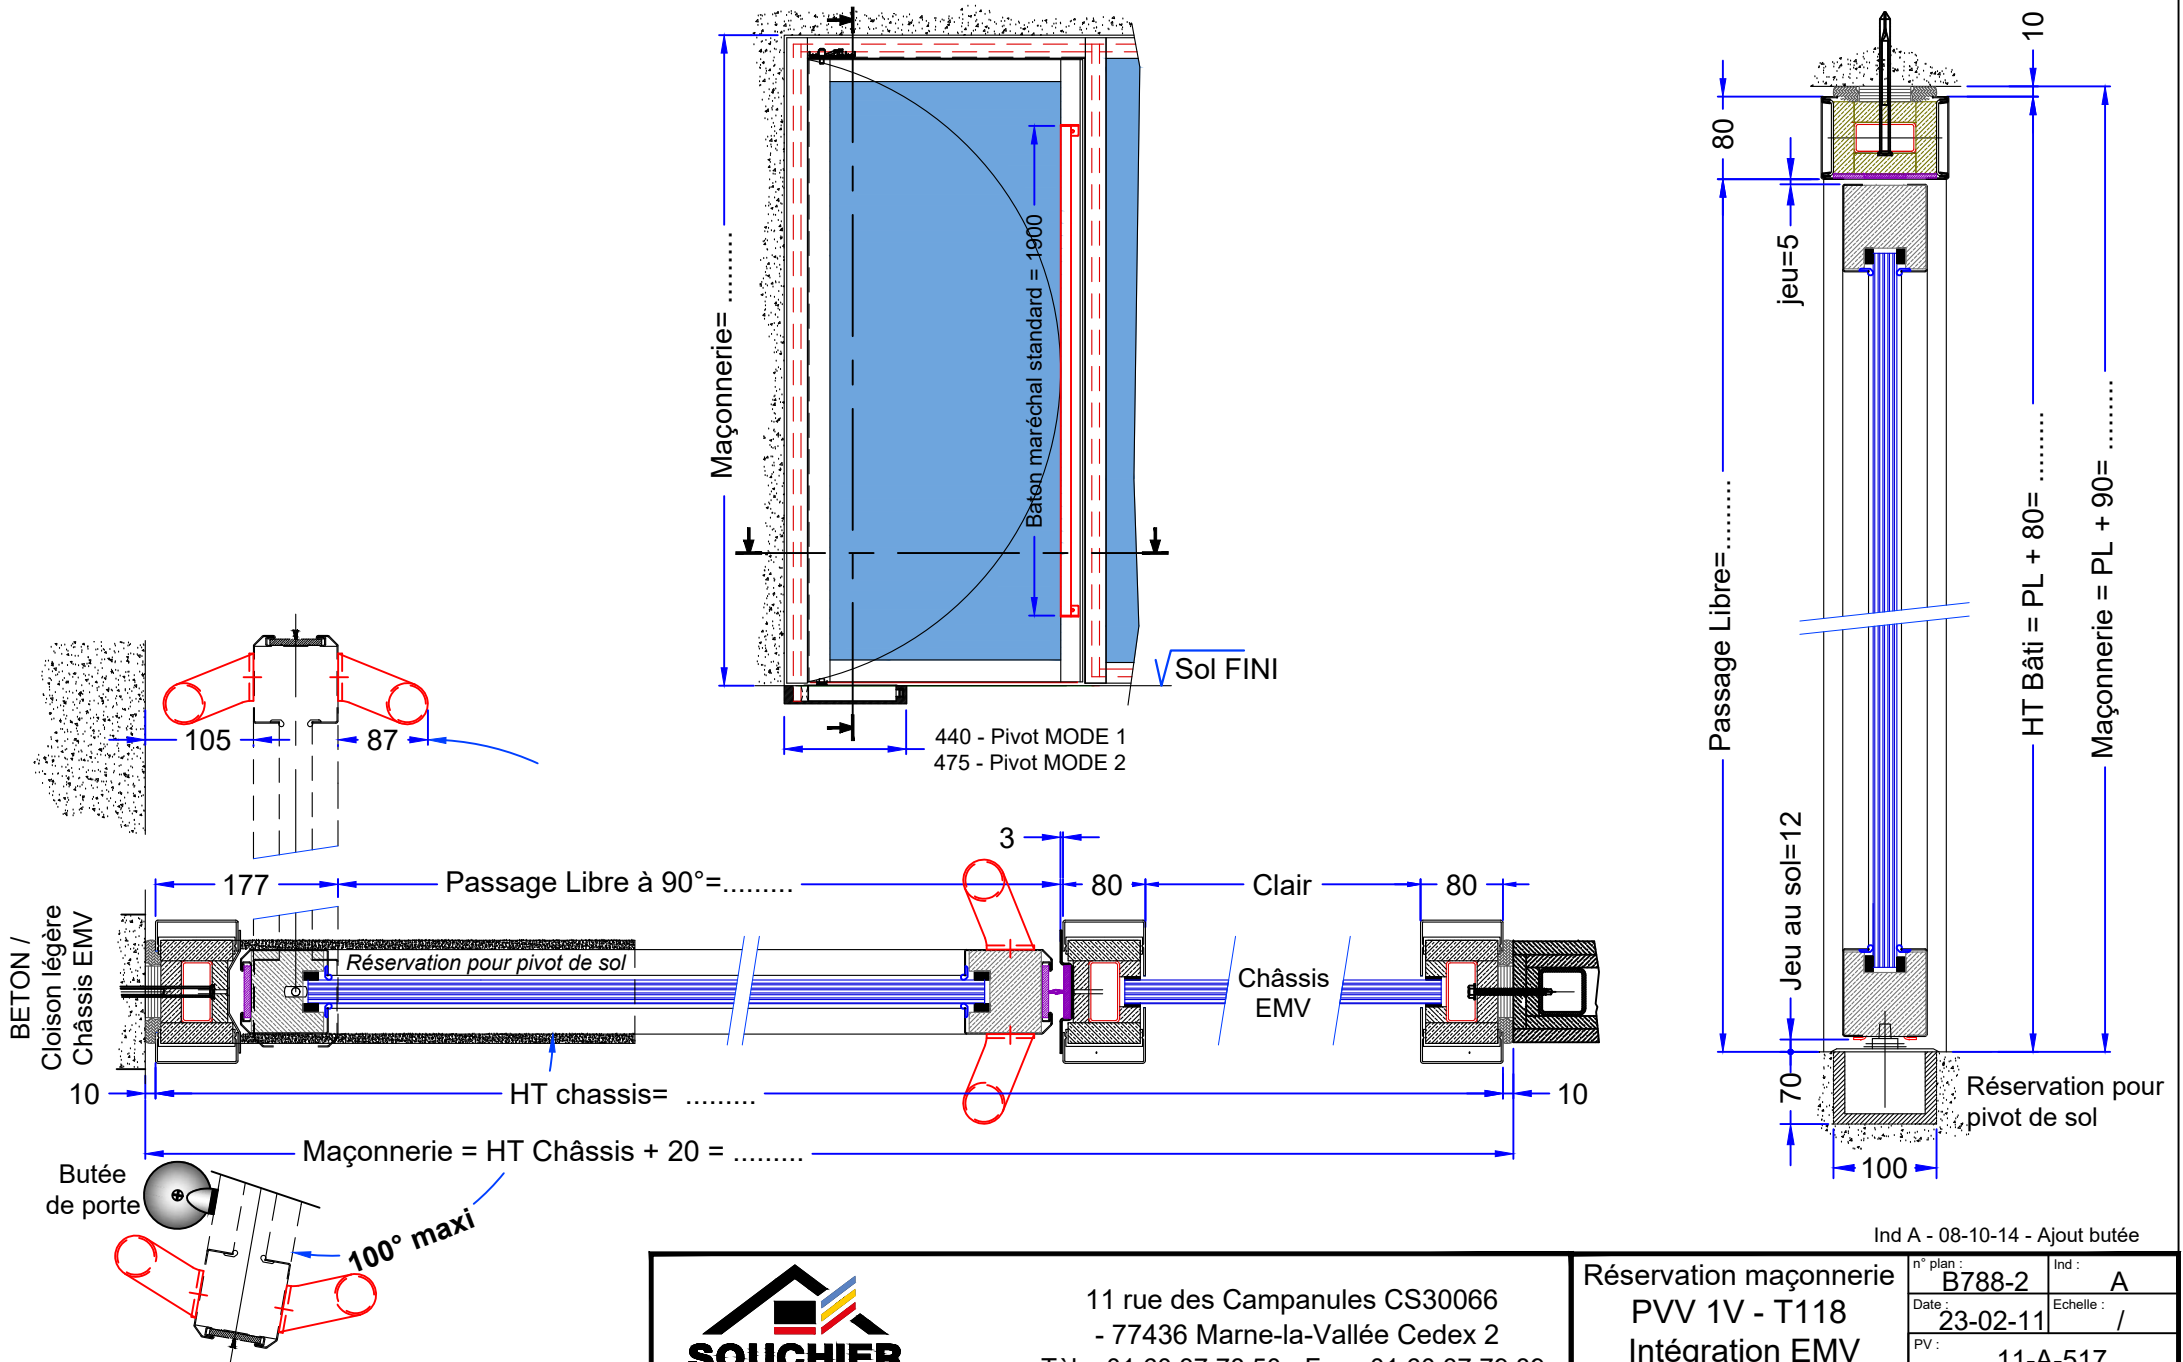


Ind A - 08-10-14 - Ajout butée



11 rue des Campanules CS30066
- 77436 Marne-la-Vallée Cedex 2
Tél. : 01.60.37.78.50 - Fax : 01.60.37.79.89

Réservation maçonnerie
PVV 1V - T118
Intégration EMV
Pivot SOL - FP applique

n° plan :	B788-2	Ind :	A
Date :	23-02-11	Echelle :	/
PV :	11-A-517		
Dessinateur :	A. TROSLARD		

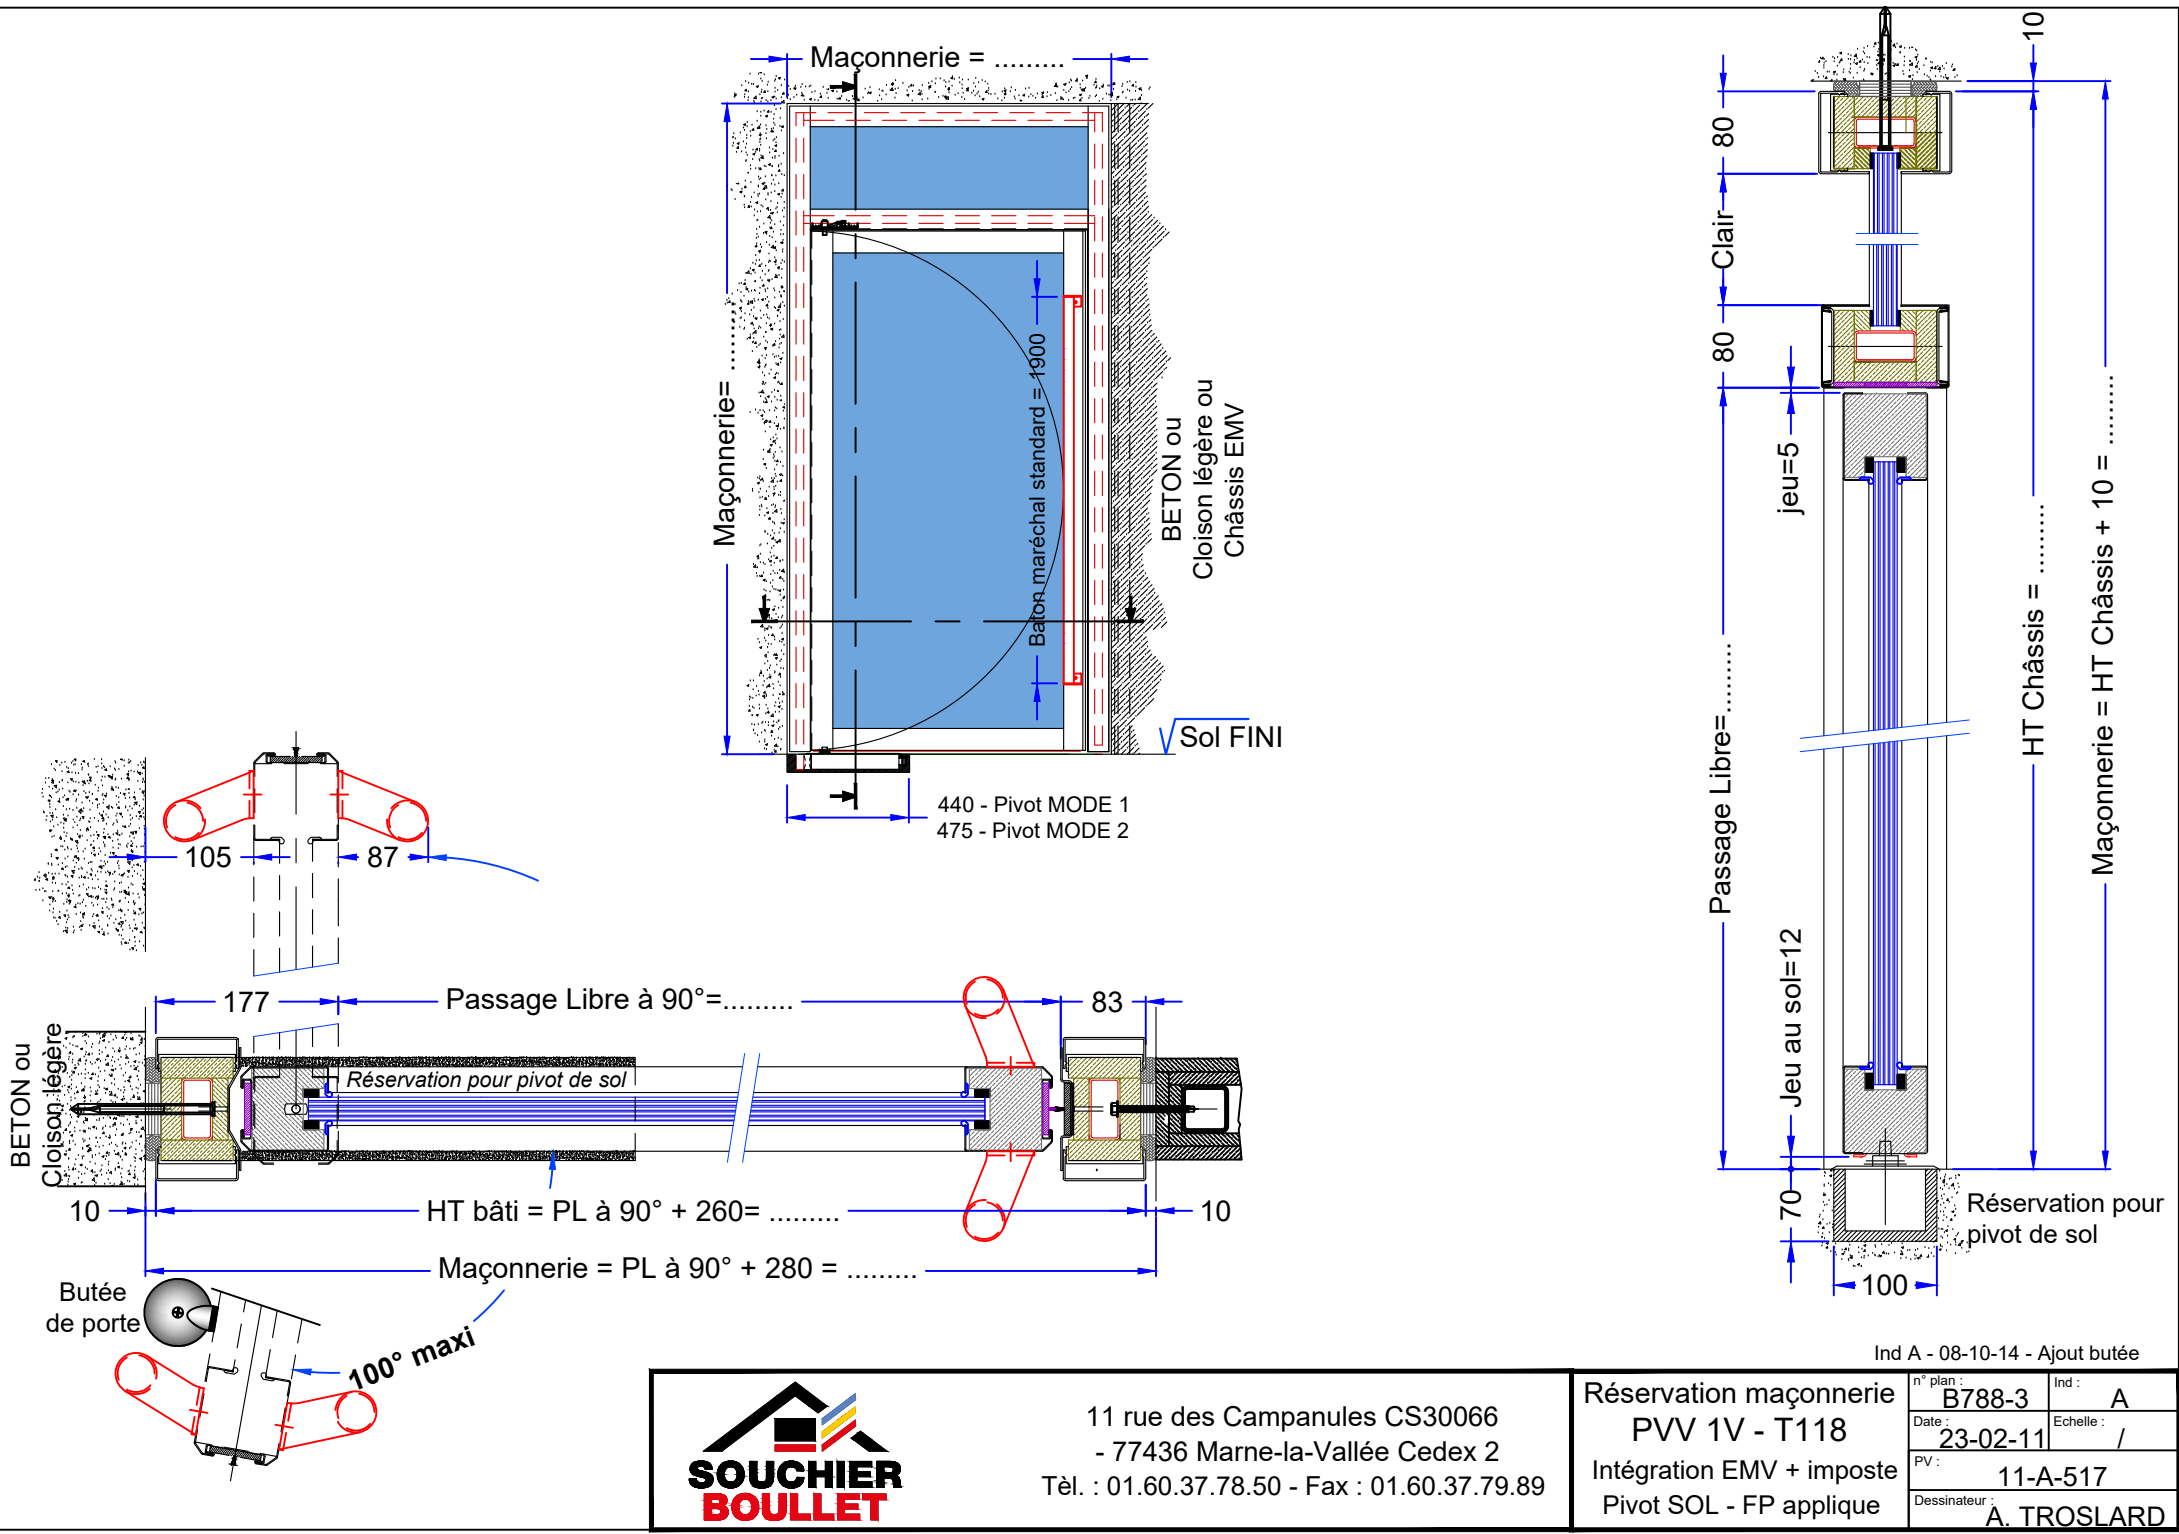

Ind A - 08-10-14 - Ajout butée



11 rue des Campanules CS30066
- 77436 Marne-la-Vallée Cedex 2
Tél. : 01.60.37.78.50 - Fax : 01.60.37.79.89

Réservation maçonnerie PVV 1V - T118		n° plan : B788-3	Ind : A
Intégration EMV + imposte Pivot SOL - FP applique		Date : 23-02-11	Echelle : /
		PV : 11-A-517	
		Dessinateur : A. TROSLARD	