

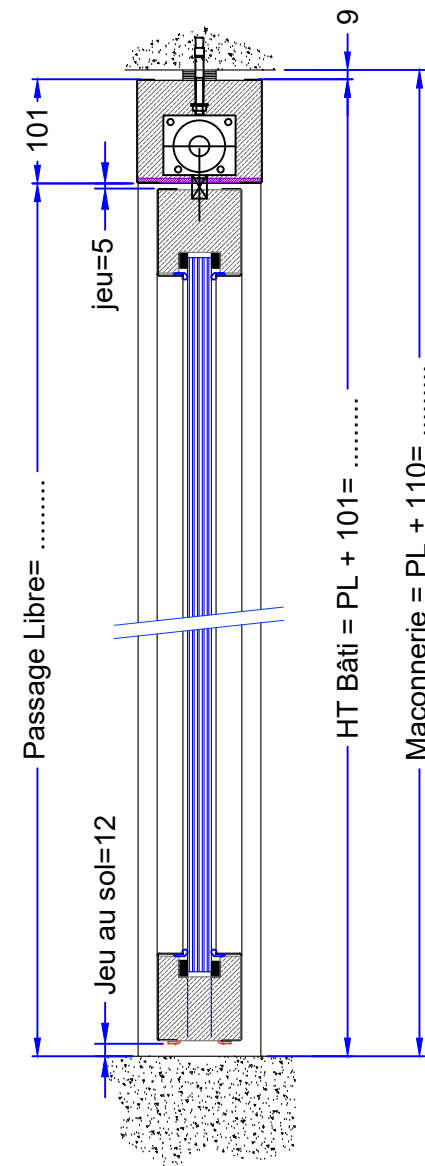
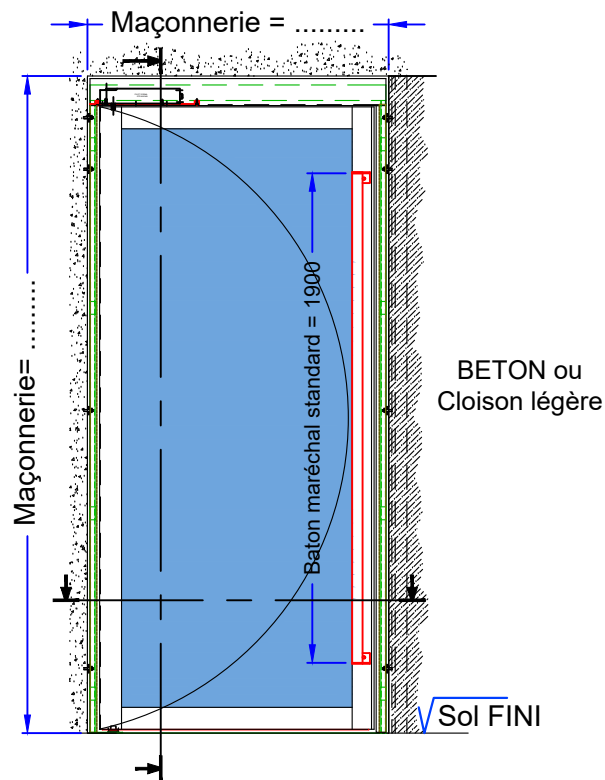


Voir planche de
quincailleries - B812

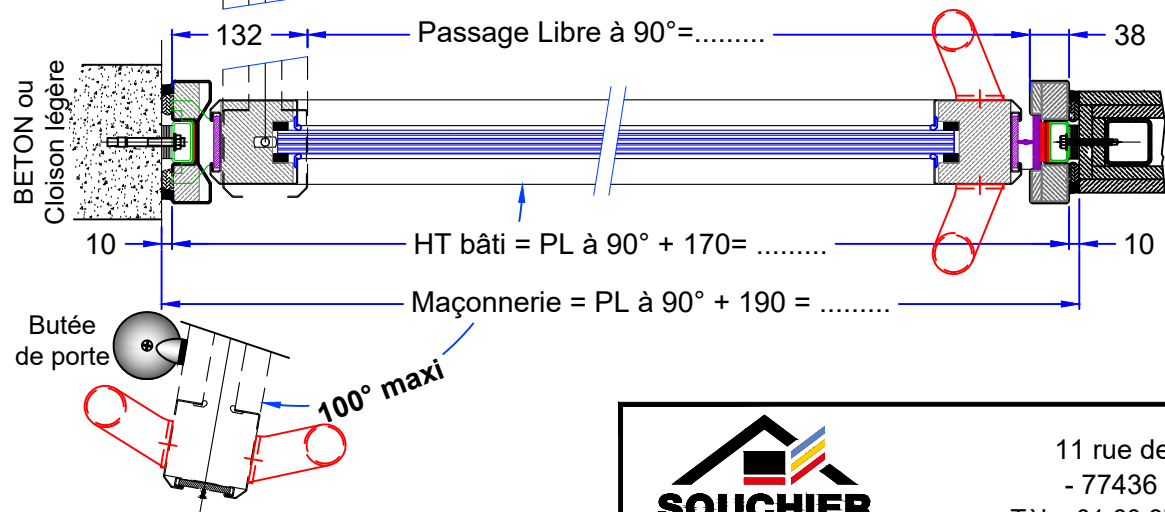


Ind A - 08-10-14 - Ajout butée

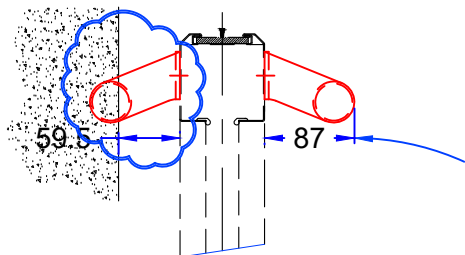

11 rue des Campanules CS30066
- 77436 Marne-la-Vallée Cedex 2
Tél. : 01.60.37.79.50 - Fax : 01.60.37.79.89


Réservation maçonnerie
PVV 1V - T118
BATI A VISSER
Pivot Linteau - FP encastré

n° plan :	B789-1	Ind :	A
Date :	23-02-11	Echelle :	/
PV :	11-A-517		
Dessinateur :	A. TROSLARD		

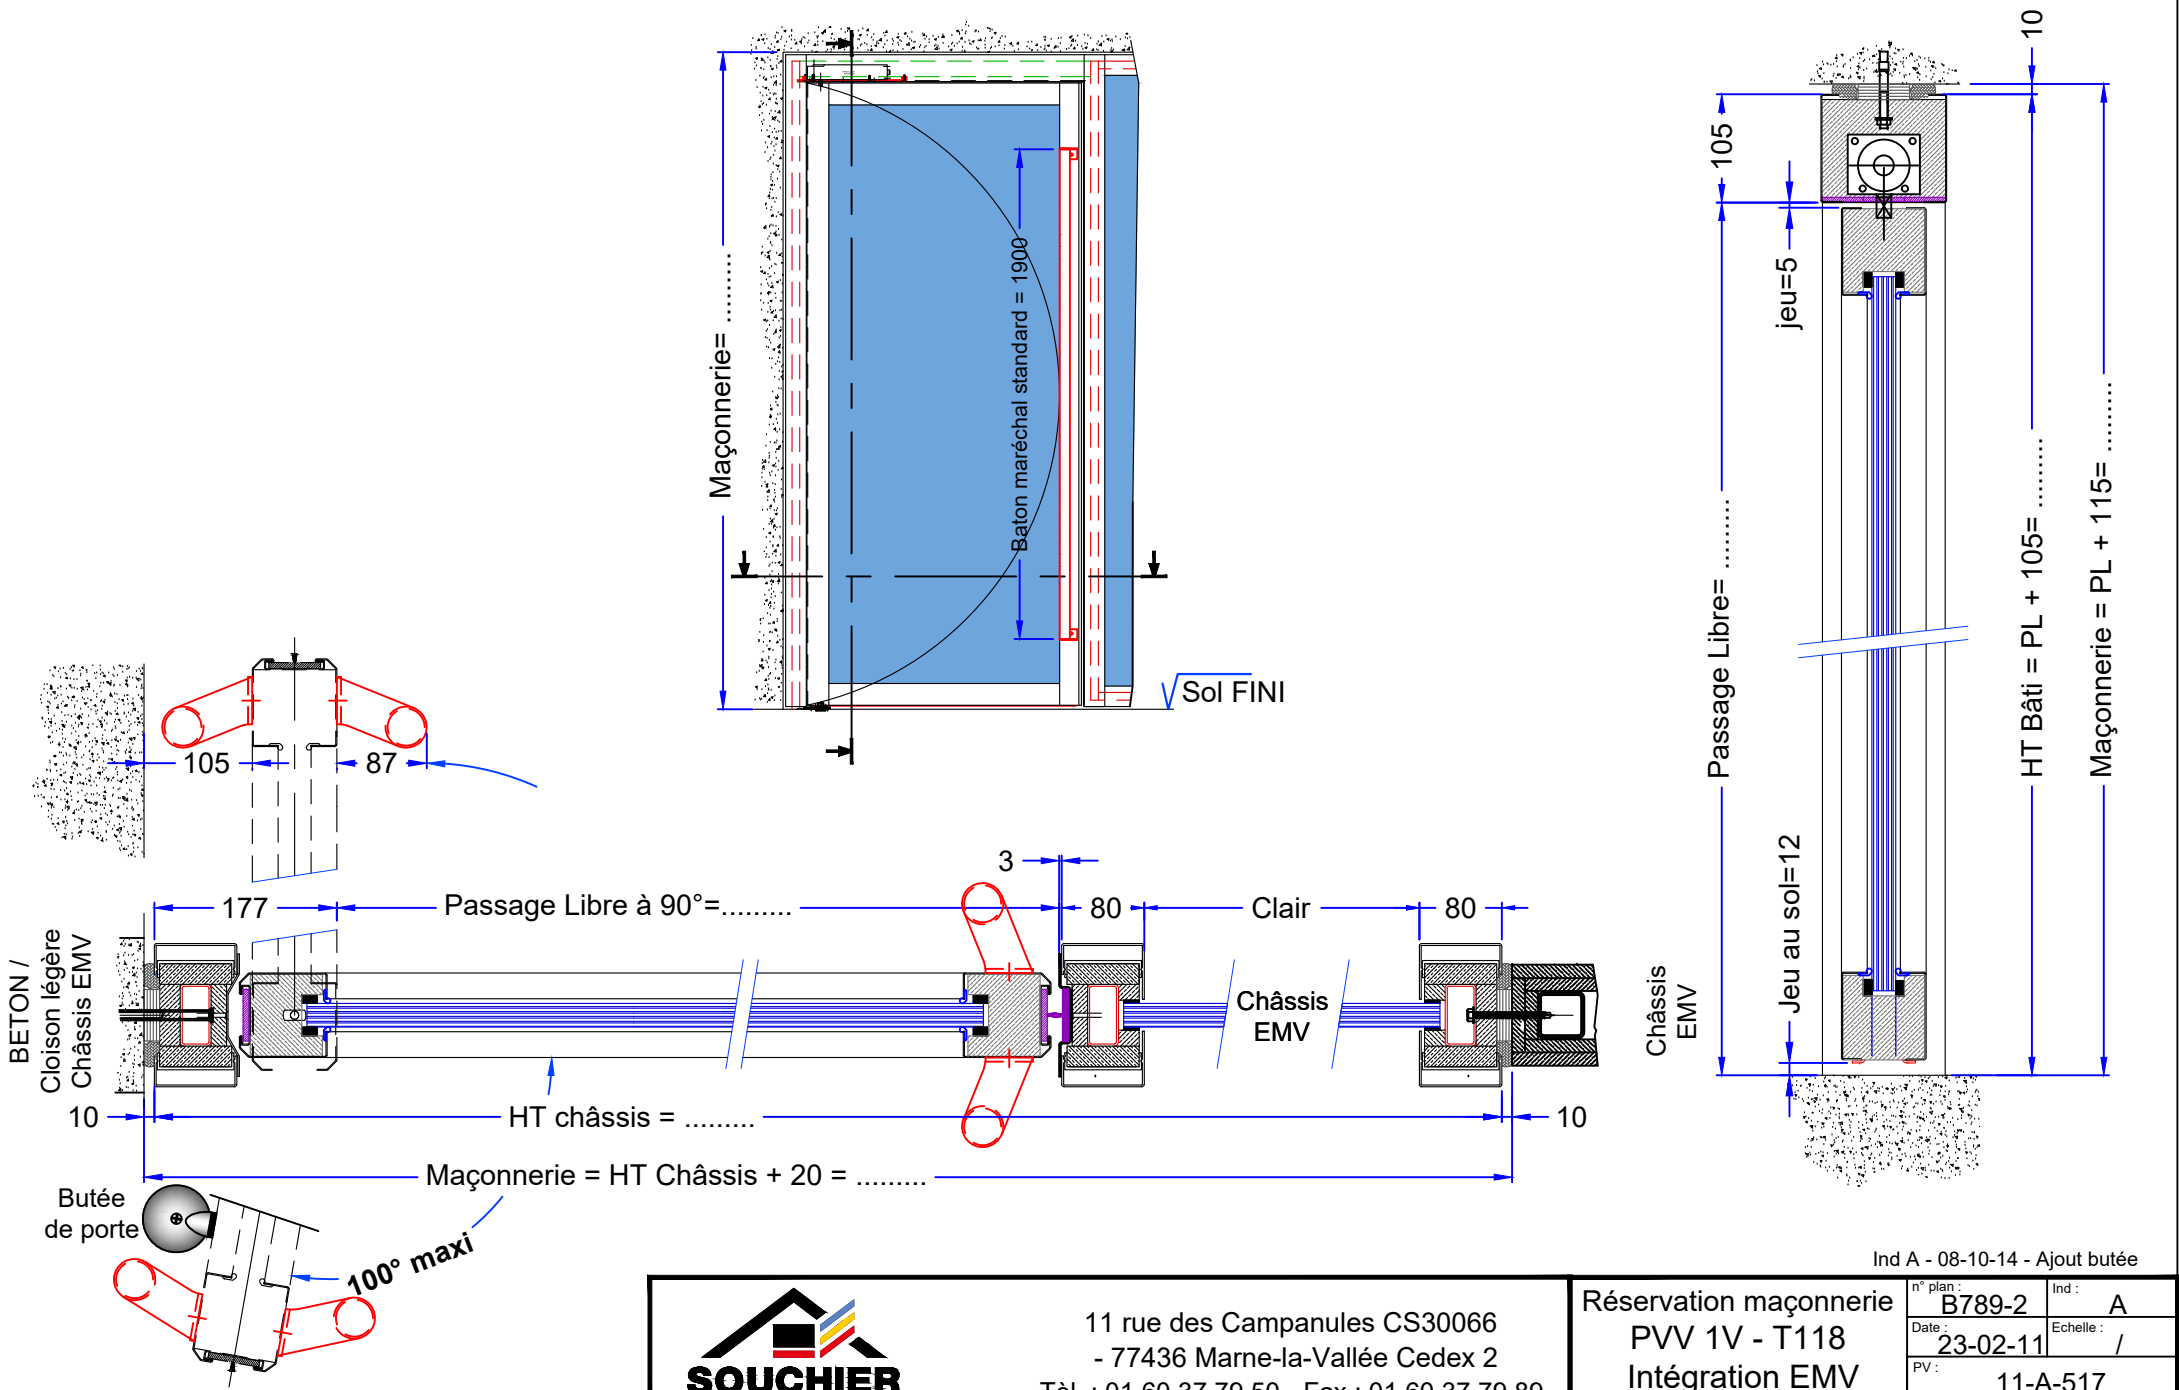

Ind A - 08-10-14 - Ajout butée

	11 rue des Campanules CS30066 - 77436 Marne-la-Vallée Cedex 2 Tél. : 01.60.37.79.50 - Fax : 01.60.37.79.89	Réservation maçonnerie PVV 1V - T118 Intégration EMV Pivot Linteau - FP encastré		n° plan : B789-2	Ind : A
				Date : 23-02-11	Echelle : /
				PV : 11-A-517	
				Dessinateur : A. TROSLARD	

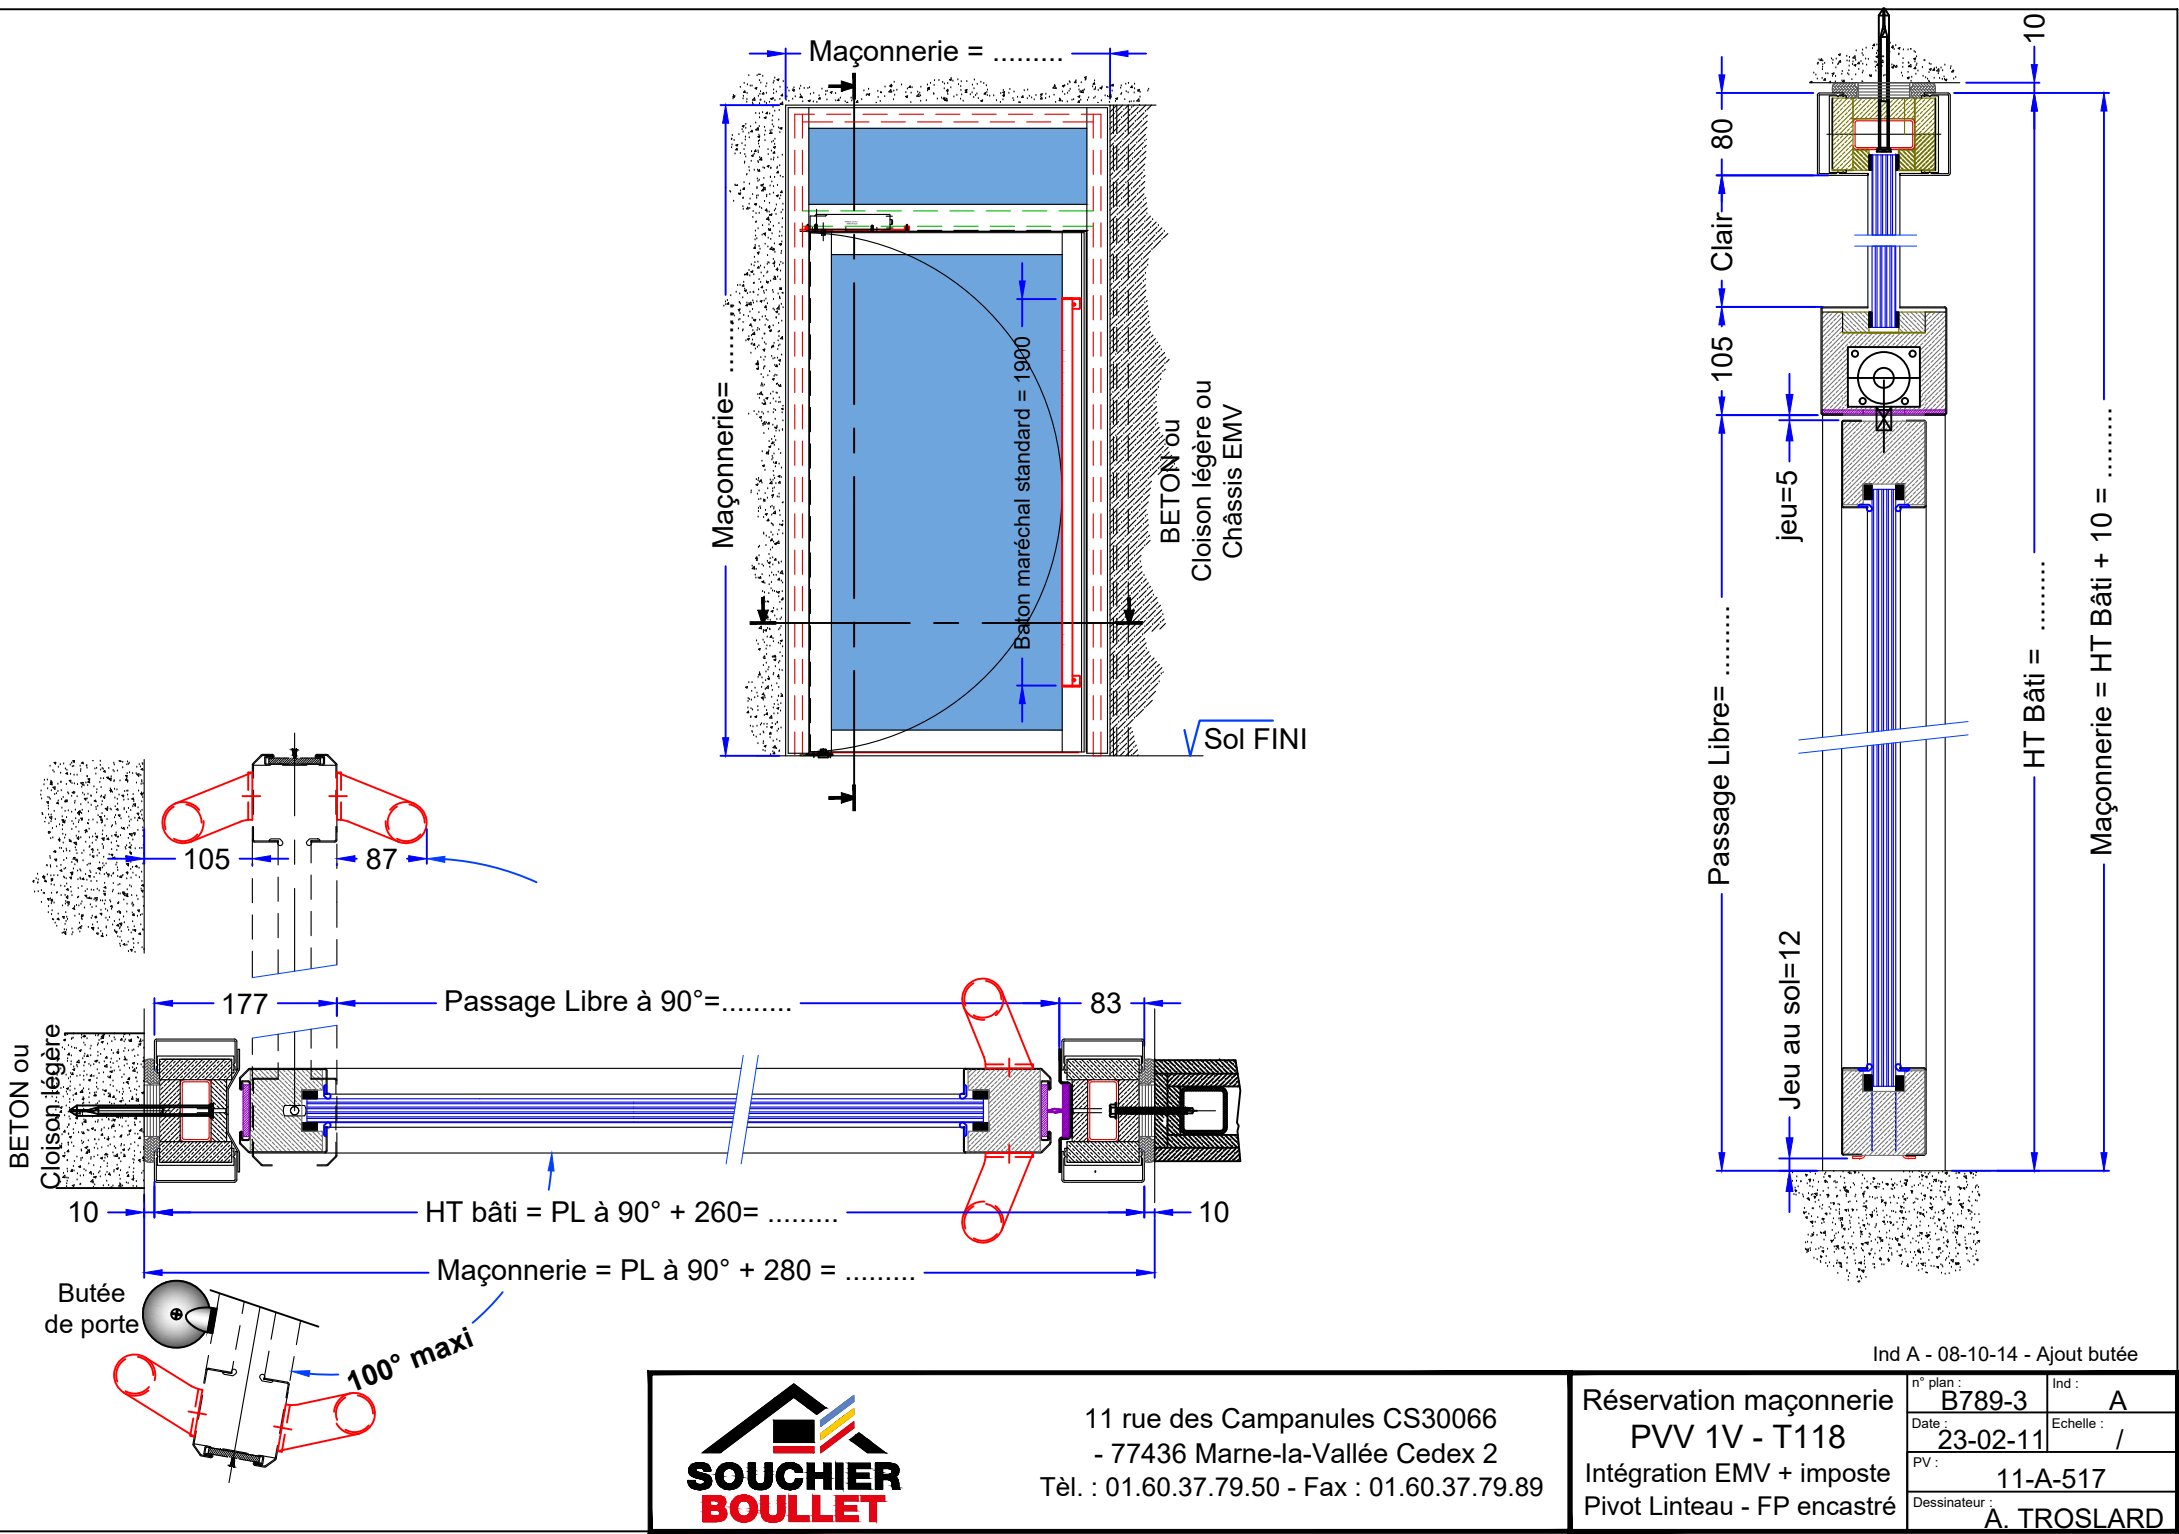

Ind A - 08-10-14 - Ajout butée



11 rue des Campanules CS30066
- 77436 Marne-la-Vallée Cedex 2
Tél. : 01.60.37.79.50 - Fax : 01.60.37.79.89

Réservation maçonnerie
PVV 1V - T118
Intégration EMV + imposte
Pivot Linteau - FP encastré

n° plan :	B789-3	Ind :	A
Date :	23-02-11	Echelle :	/
PV :	11-A-517		
Dessinateur :	A. TROSLARD		