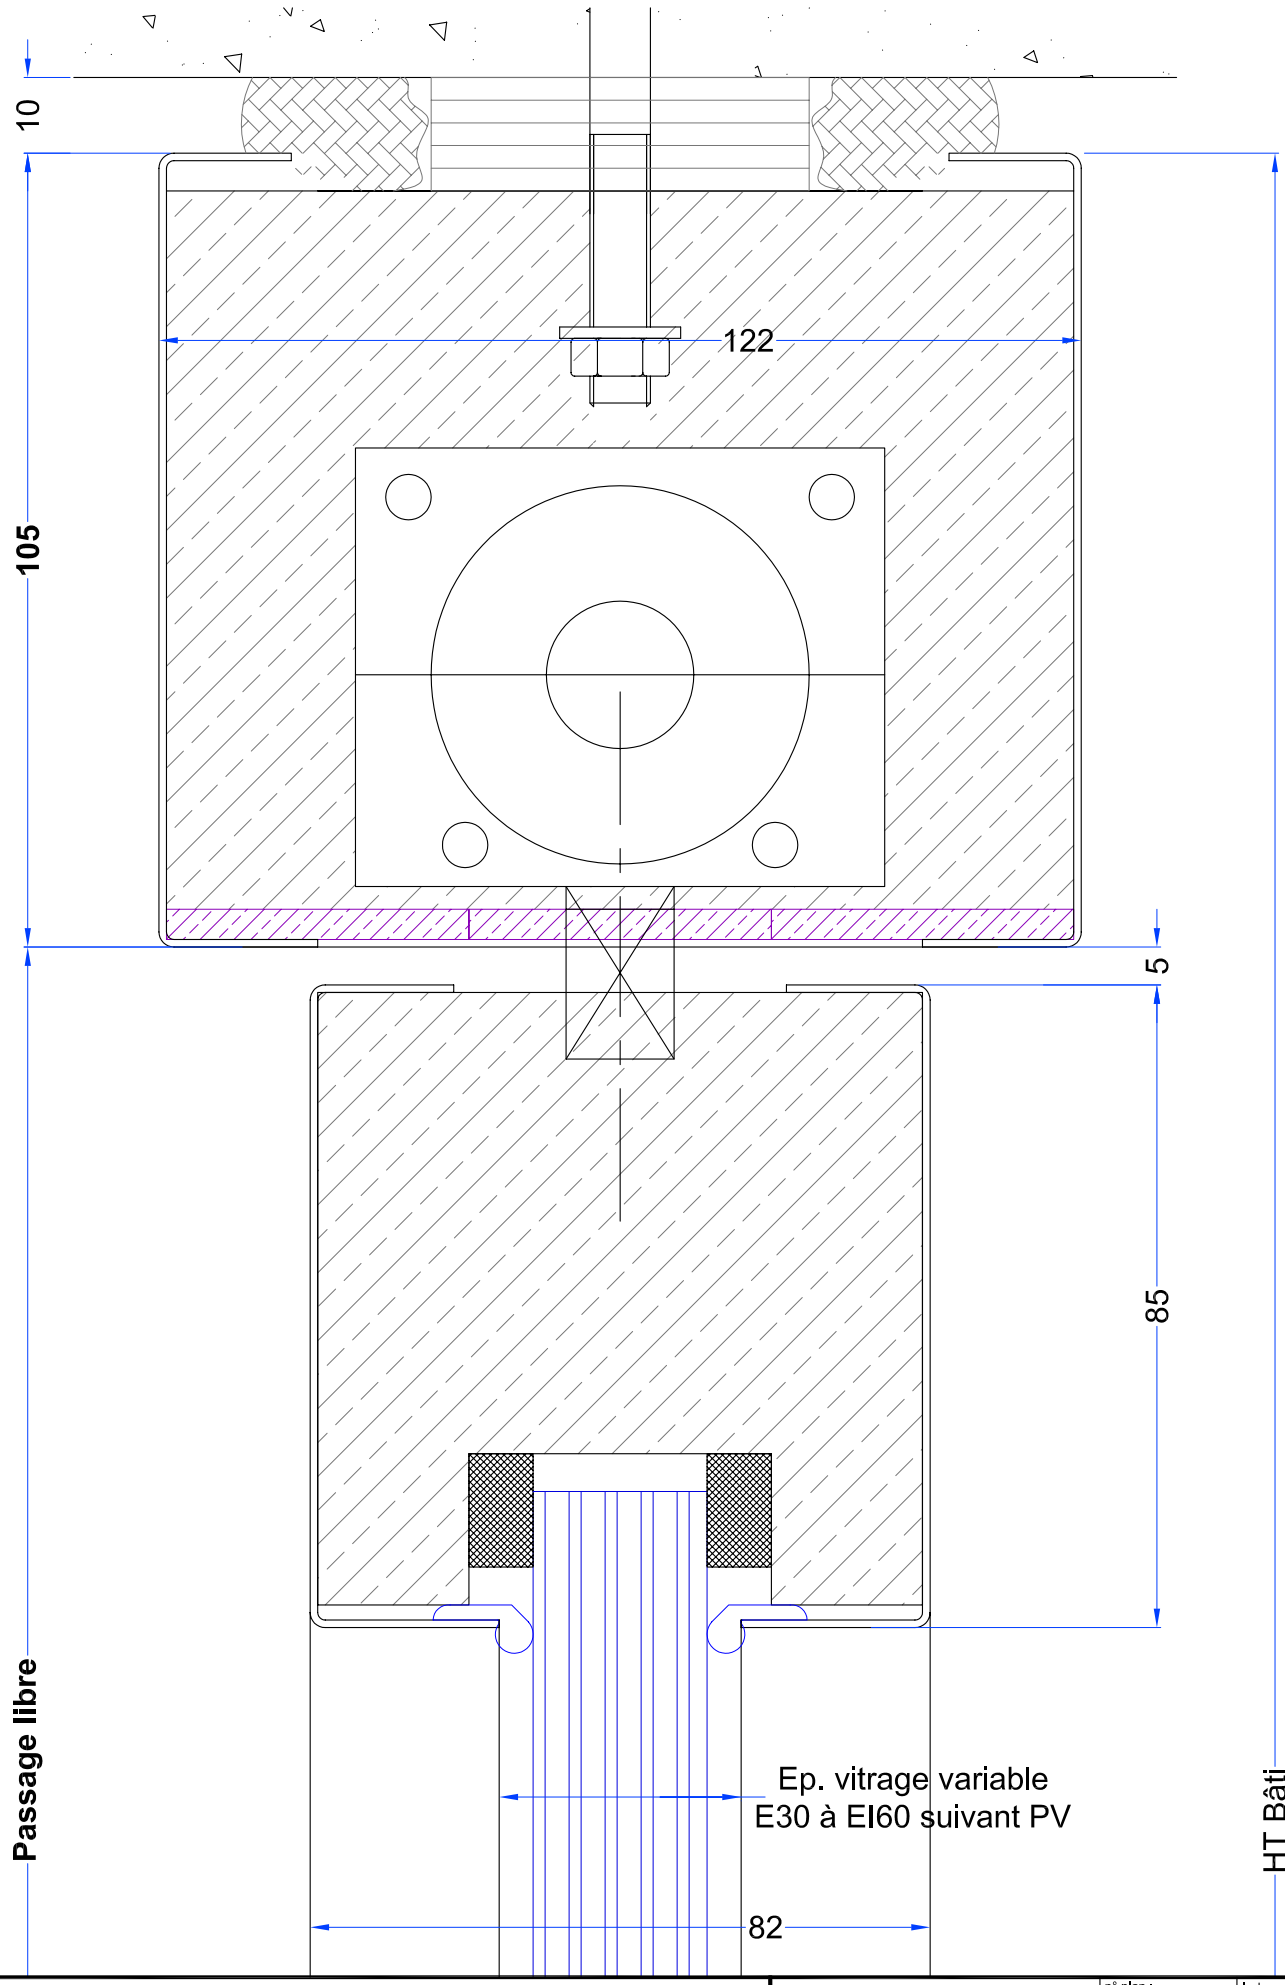

boullet
PORTES COUPE-FEU

"Les marches de l'Oise"
bâtiment "Athènes"
BP 30 019 - 60104 Creil Cedex 01
Tèl. : 03.44.64.98.98 - Fax : 03.44.64.98.99
Email : contact@boullet.fr

COUPE DE PRINCIPE
PVV T114 - T118

COUPE 18

n° plan : B811	Ind : 0
Date : 23-02-11	Echelle : 1:1
PV : 11-V-228 / 11-A-517	
Dessinateur : A. TROSLARD	