



ELEVATION

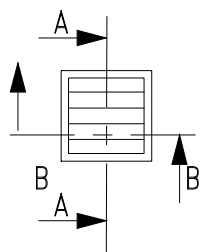

Pose sur costière droite si pente toiture $\leq 5^\circ$



"h" est à déterminer en fonction de la largeur de l'appareil

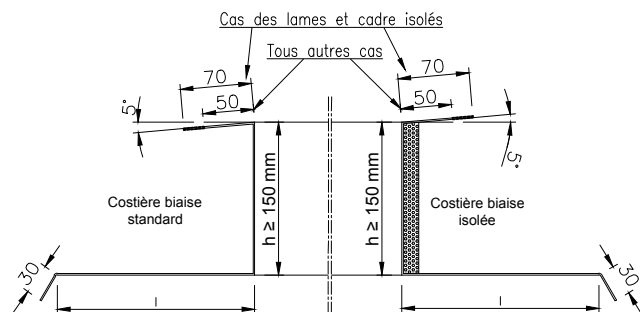

"l" est à déterminer en fonction de l'onde du bac sec

CALCUL HAUTEUR TREMIE APPAREIL

CERTILAM lames standards	CT1-CE-LAM-LUX-80
CERTILAM lames seules isolées	CT1-CE-LAM-LUX-89
CERTILAM lames et cadre isolés	CT1-CE-LAM-LUX-83
CERTILUX lames verre et polycarbonate 10 mm	CT1-CE-LAM-LUX-86

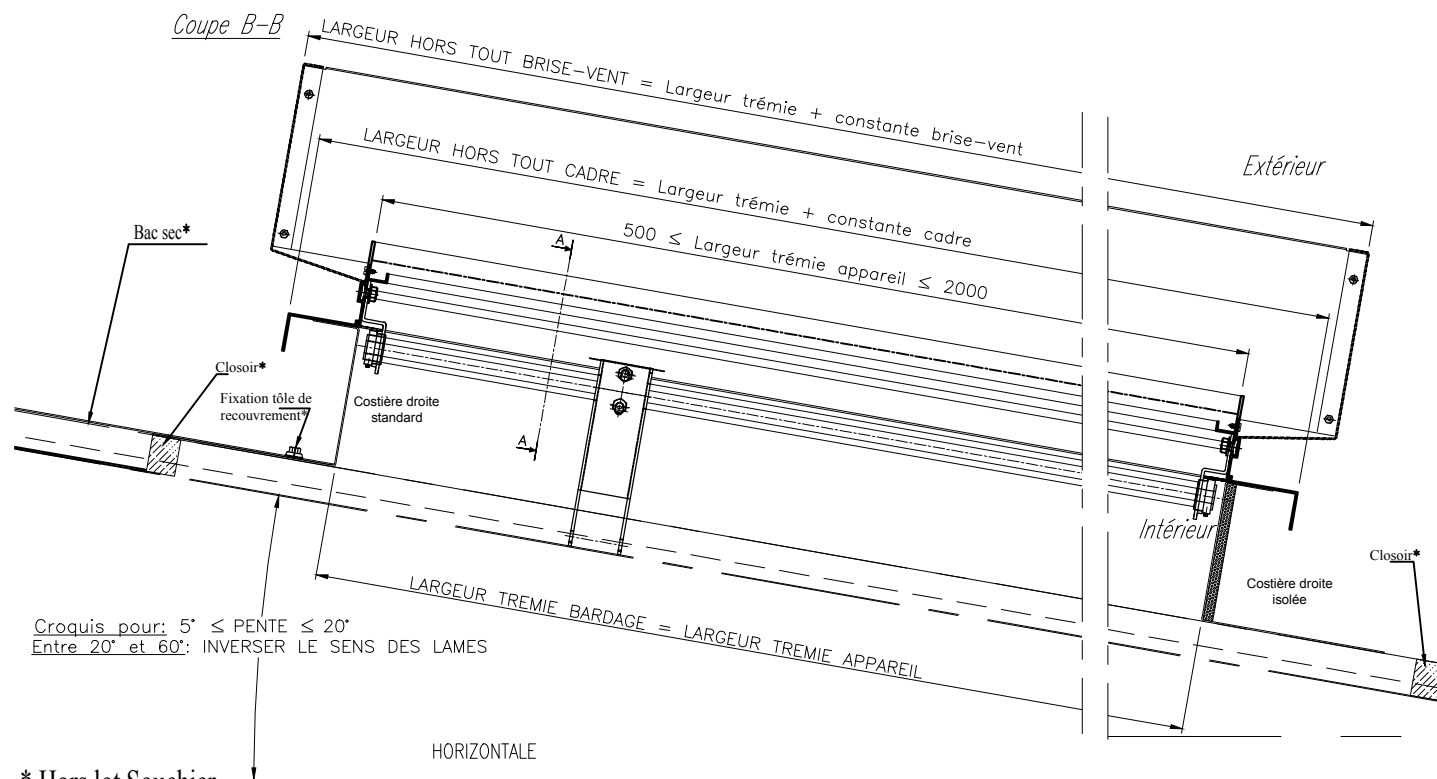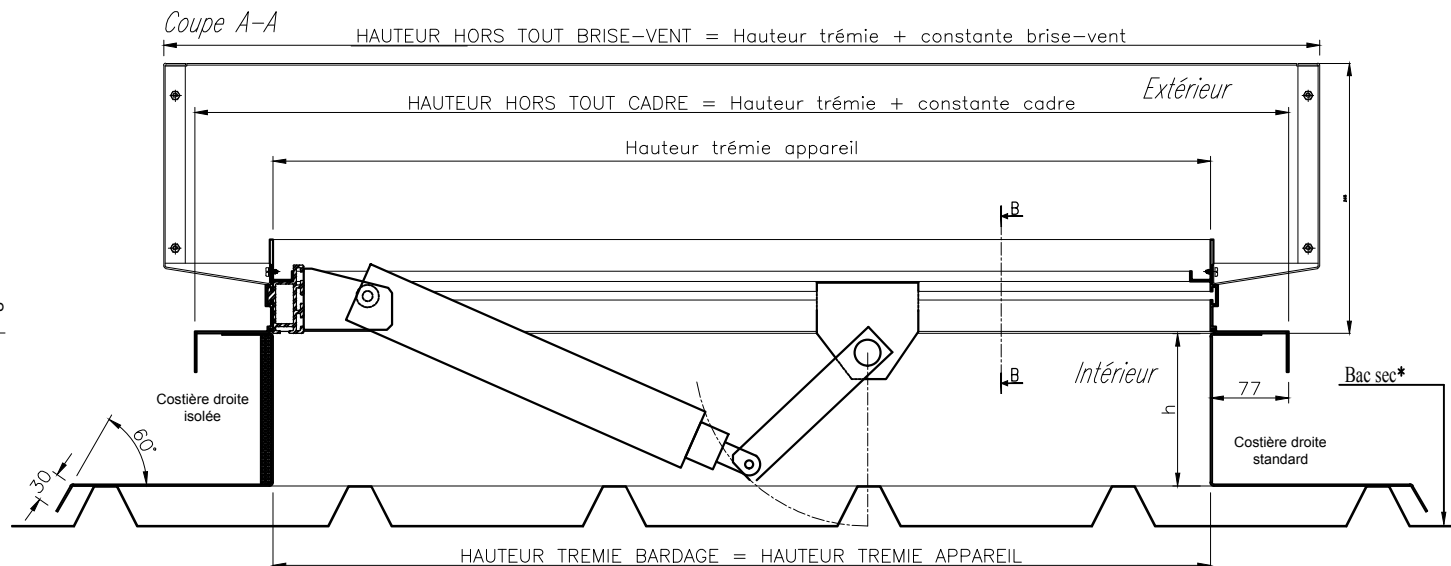

Croquis pour: $5^\circ \leq \text{PENDE} \leq 20^\circ$
Entre 20° et 60° : INVERSER LE SENS DES LAMES

* Hors lot Souchier

Ce plan est notre propriété et ne peut être copié ou communiqué à de tiers sans notre autorisation

© Copyright SOUCHIER SAS

PLAN DE PRINCIPE CERTILAM / CERTILUX sur costière isolée ou standard, droite ou bise - Pose sur toiture sèche - Cadre C

Le: 26/05/2020



SOUCHIER

11 RUE DES CAMPANULES CS 30066
77436 MARNE LA VALLEE CEDEX 2

Tél : (33) 01 60 37 79 50
Fax : (33) 01 60 37 79 89

Ech: 1/8

Ind: A 1

CT1-CE-LAM-LUX-53