



# ELEVATION

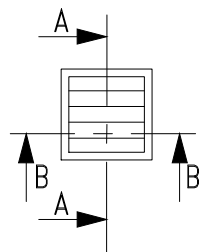



## CALCUL HAUTEUR TREMIE APPAREIL

|                                                   |                   |
|---------------------------------------------------|-------------------|
| CERTILAM<br>lames standards                       | CT1-CE-LAM-LUX-81 |
| CERTILAM<br>lames seules isolées                  | CT1-CE-LAM-LUX-90 |
| CERTILAM<br>lames et cadre isolés                 | CT1-CE-LAM-LUX-84 |
| CERTILUX<br>lames verre et<br>polycarbonate 10 mm | CT1-CE-LAM-LUX-87 |

Cadre F  
ECHELLE 1:3

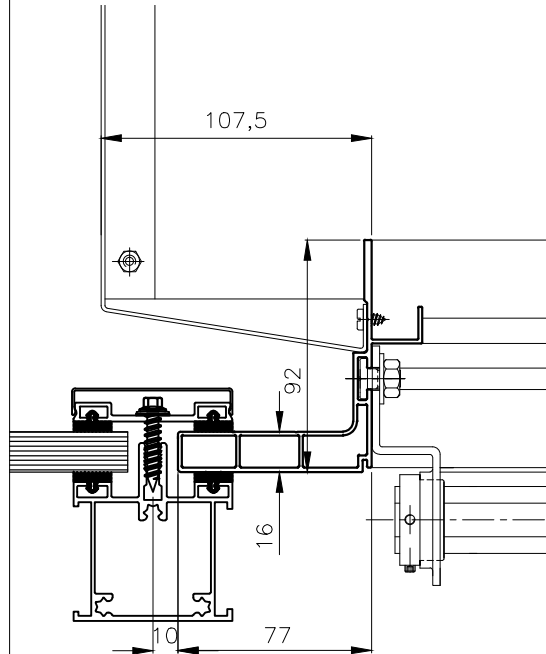

ECHELLE 1:3

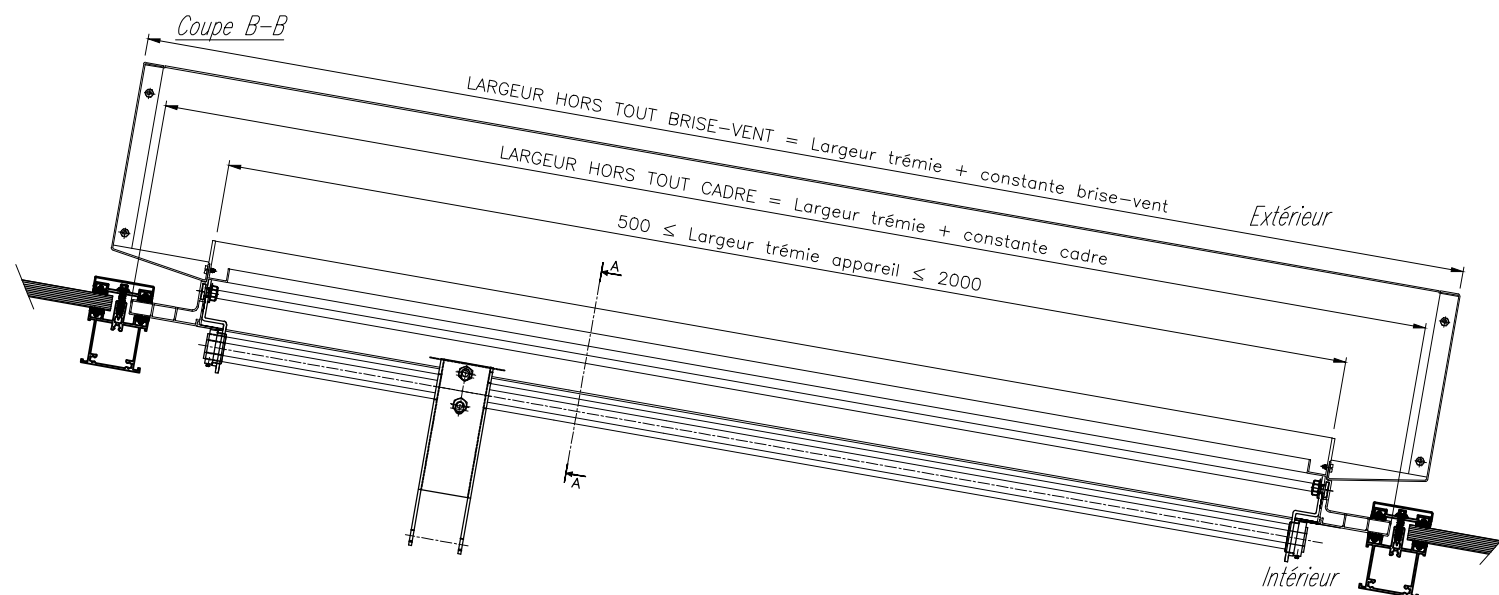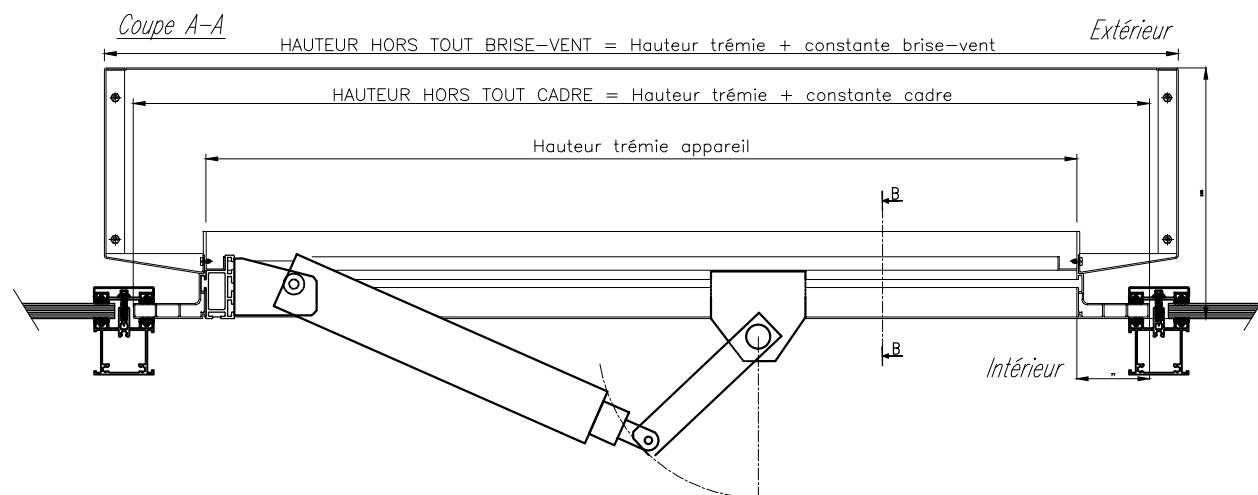

Pente mini  $\geq 5^\circ$

Ce plan est notre propriété et ne peut être copié ou communiqué à de tiers sans notre autorisation

© Copyright SOUCHIER SAS

PLAN DE PRINCIPE CERTILAM / CERTILUX sur verrière – Cadre F

Le: 26/05/2020



**SOUCHIER**

11 RUE DES CAMPANULES CS 30066  
77436 MARNE LA VALLEE CEDEX 2

Tél : (33) 01 60 37 79 50  
Fax : (33) 01 60 37 79 89

Ech: 1/8

Ind: B 1

CT1-CE-LAM-LUX-54