





ELEVATION

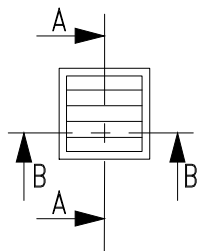

CALCUL HAUTEUR TREMIE APPAREIL

CERTILAM lames standards	CT1-CE-LAM-LUX-82
CERTILAM lames seules isolées	CT1-CE-LAM-LUX-91
CERTILAM lames et cadre isolés	CT1-CE-LAM-LUX-85
CERTILUX lames verre et polycarbonate 10 mm	CT1-CE-LAM-LUX-88

Cadre G
ECHELLE 1:3

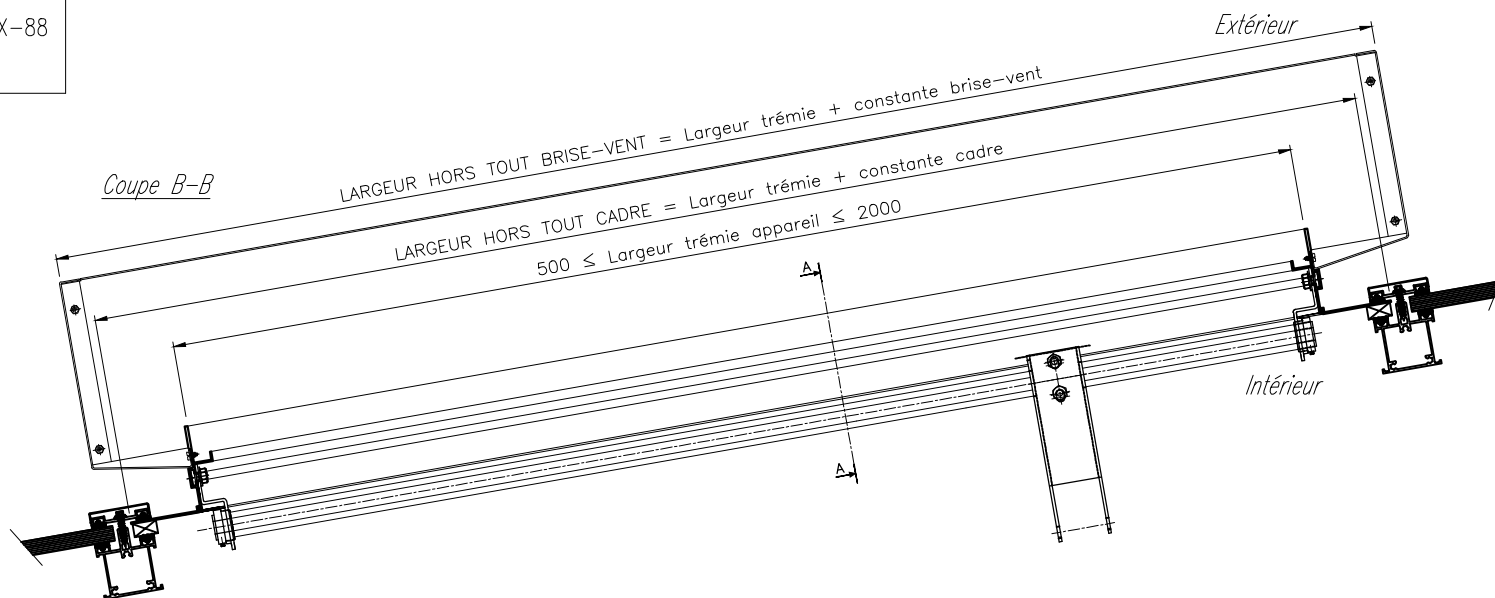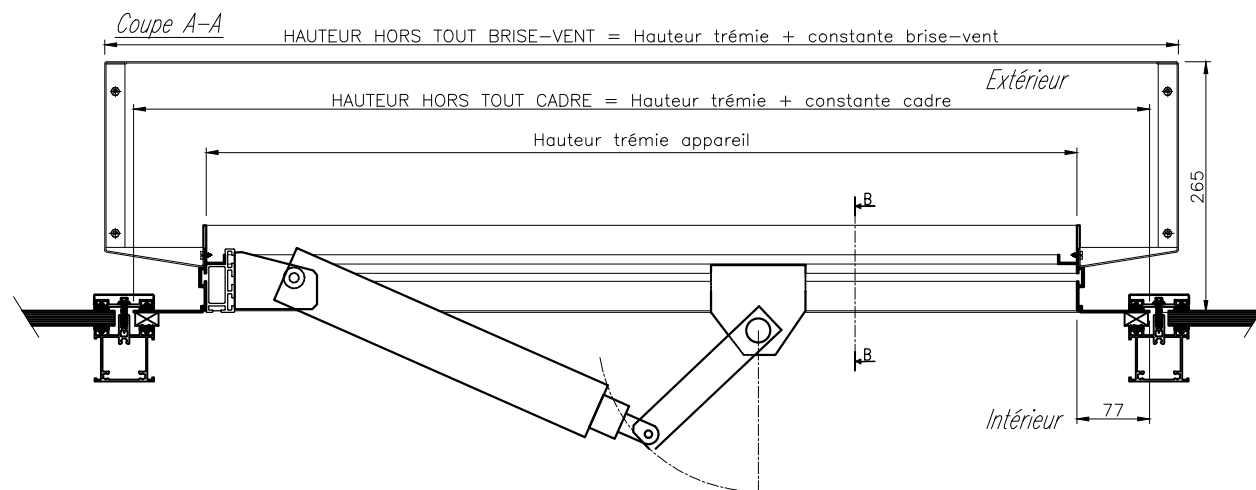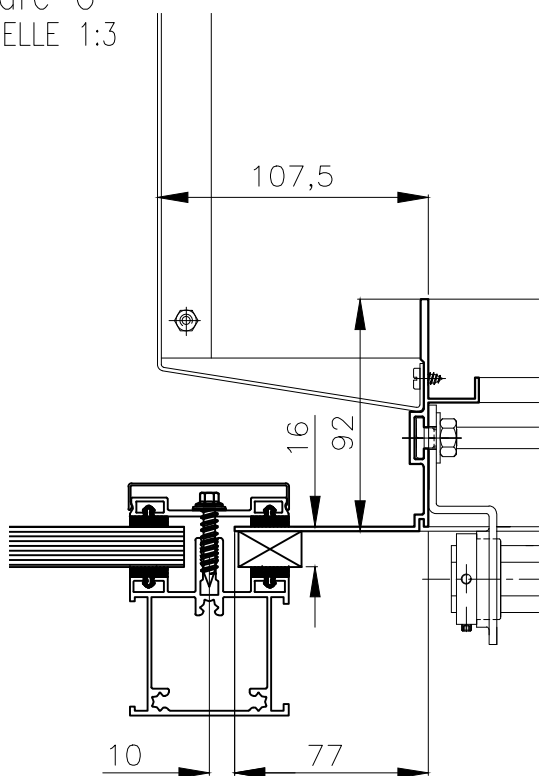

Pente mini $\geq 5^\circ$

Ce plan est notre propriété et ne peut être copié ou communiqué à des tiers sans notre autorisation

© Copyright SOUCHIER SAS

PLAN DE PRINCIPE CERTILAM / CERTILUX sur verrière - Cadre G

Le: 26/05/2020



SOUCHIER

11 RUE DES CAMPANULES CS 30066
77436 MARNE LA VALLEE CEDEX 2

Tél : (33) 01 60 37 79 50
Fax : (33) 01 60 37 79 89

Ech: 1/8

Ind: Ø 1

CT1-CE-LAM-LUX-55