



ELEVATION


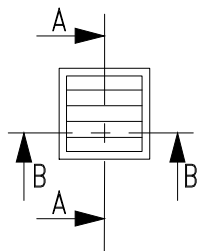


CALCUL HAUTEUR TREMIE APPAREIL

CERTILAM lames standards	CT1-CE-LAM-LUX-93
CERTILAM lames seules isolées	CT1-CE-LAM-LUX-92
CERTILUX lames verre et polycarbonate 10 mm	CT1-CE-LAM-LUX-94

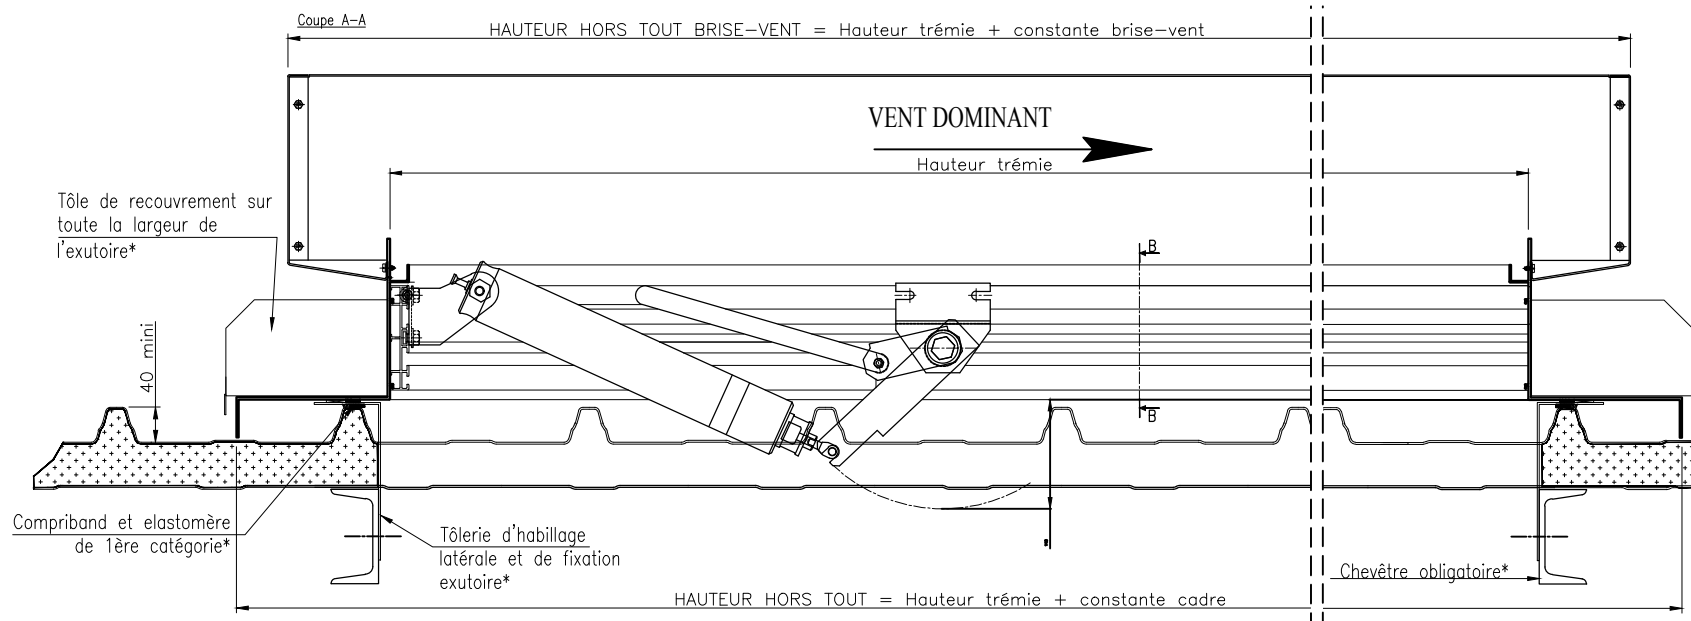

Cadre J
ECHELLE 1:4

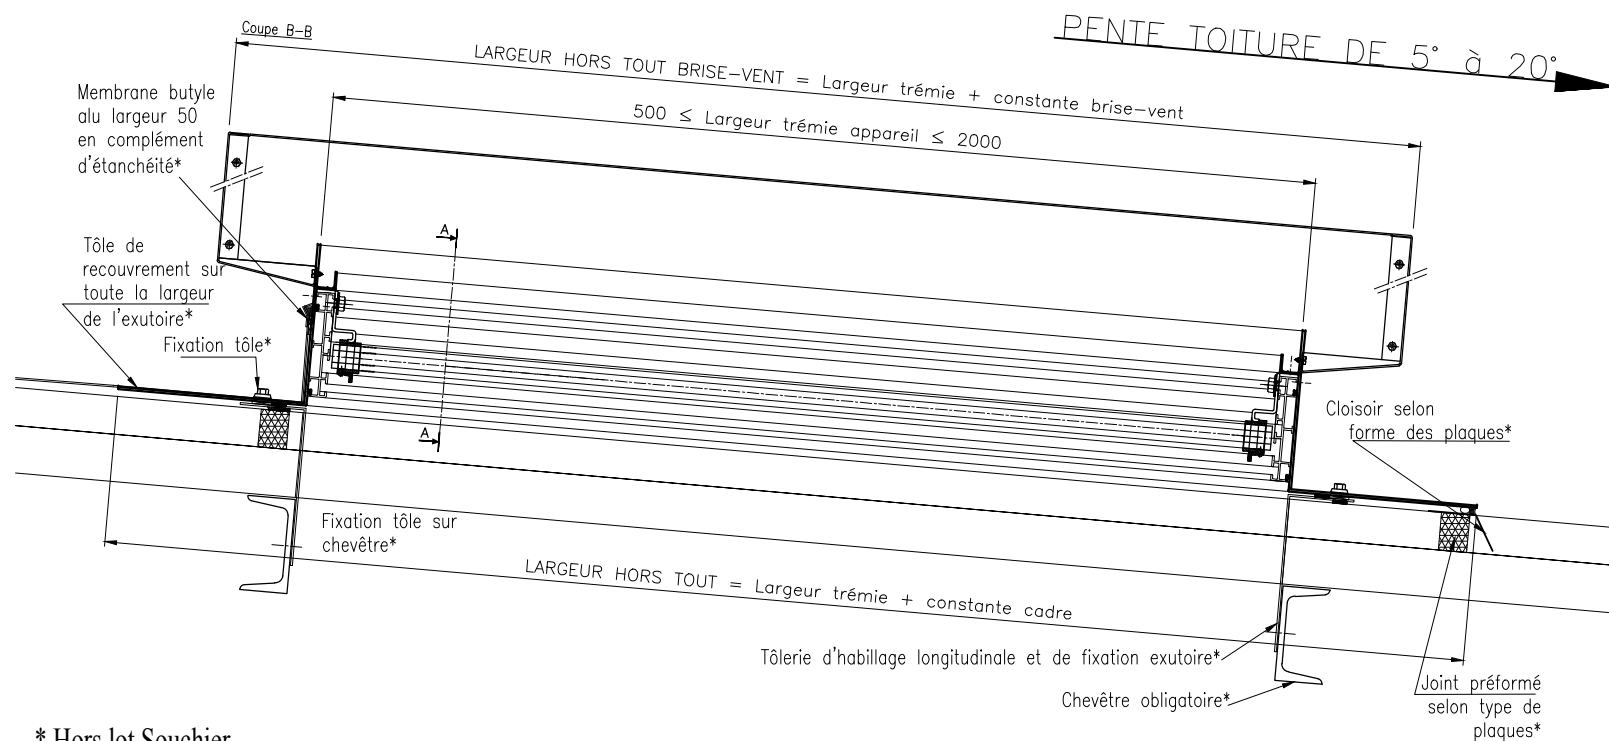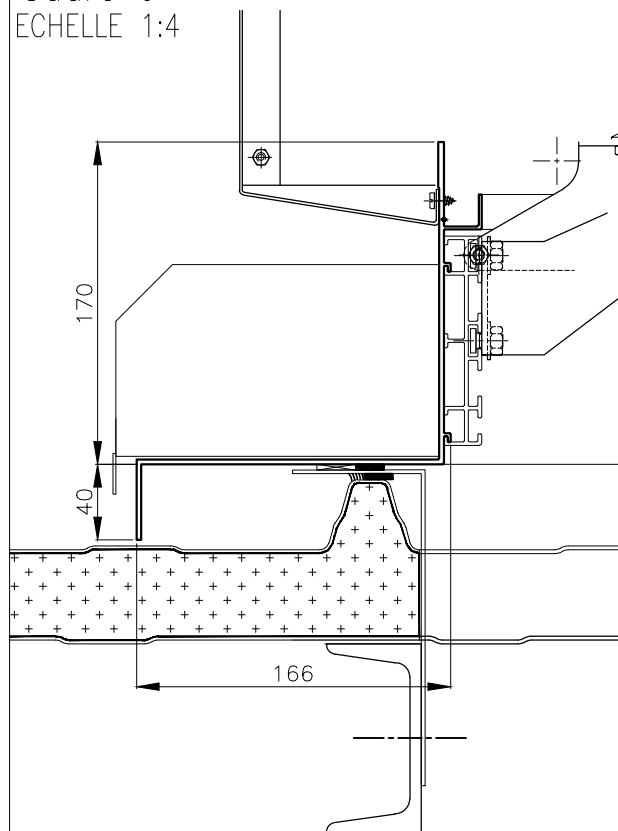

* Hors lot Souchier

Ce plan est notre propriété et ne peut être copié ou communiqué à de tiers sans notre autorisation

© Copyright SOUCHIER SAS

PLAN DE PRINCIPE CERTILAM / CERTILUX - Pose sur toiture sèche - Cadre J

Le: 26/05/2020



SOUCHIER

11 RUE DES CAMPANULES CS 30066
77436 MARNE LA VALLEE CEDEX 2

Tél : (33) 01 60 37 79 50
Fax : (33) 01 60 37 79 89

Ech: 1/8

Ind: A 1

CT1-CE-LAM-LUX-61