



ELEVATION

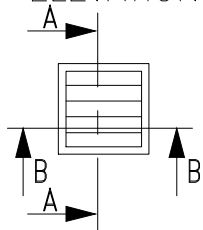


Cadre F

ECHELLE 1:3

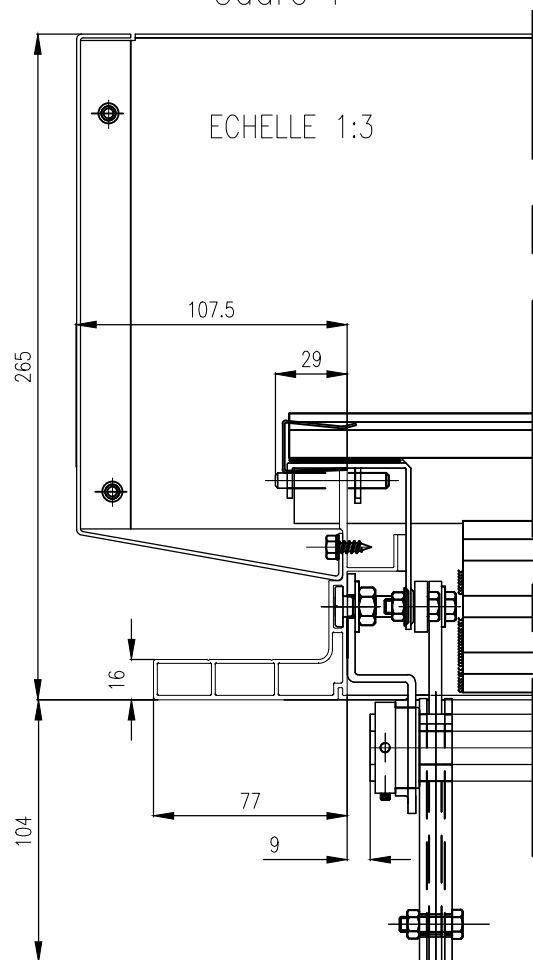

COUPE A-A

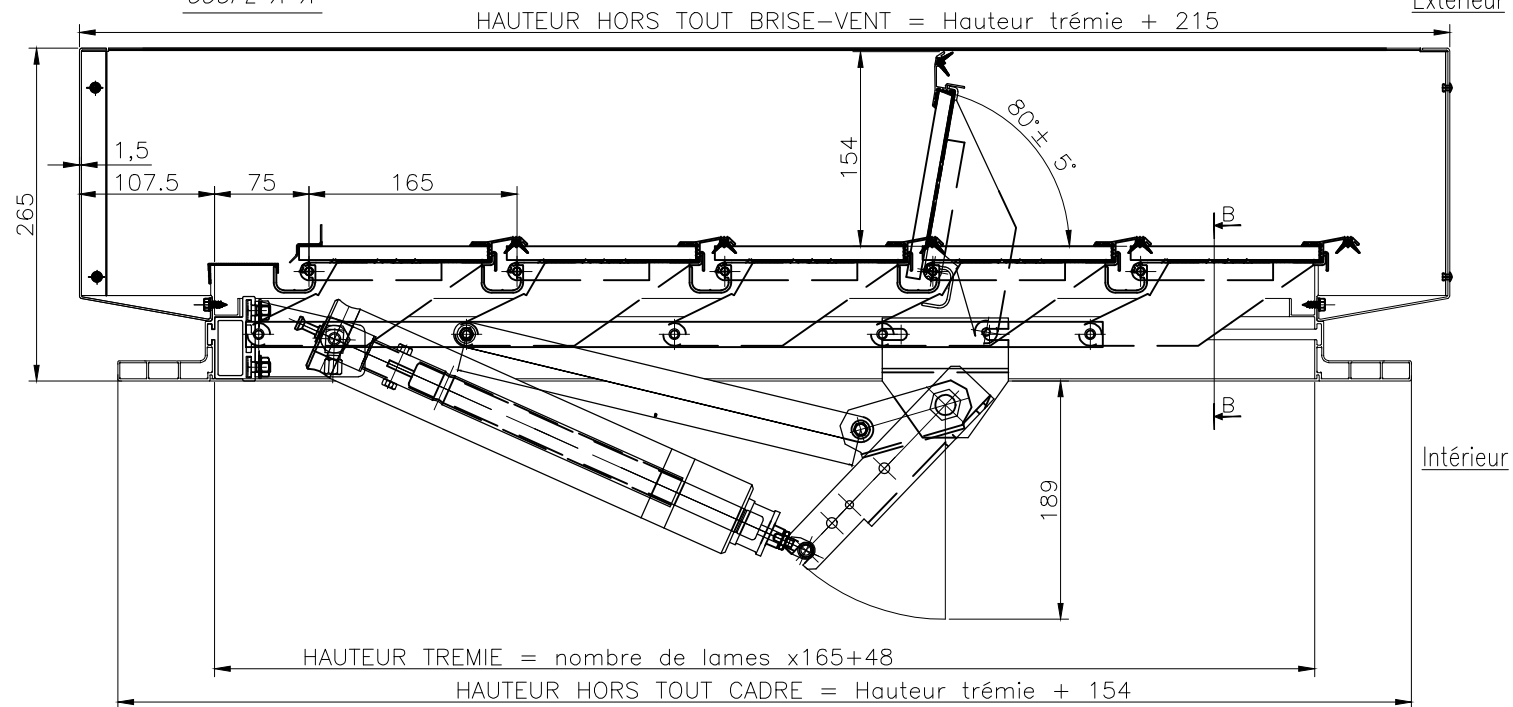


HAUTEUR HORS TOUT BRISE-VENT = Hauteur trémie + 215

HAUTEUR TREMIE = nombre de lames x 165 + 48

HAUTEUR HORS TOUT CADRE = Hauteur trémie + 154

COUPE B-B

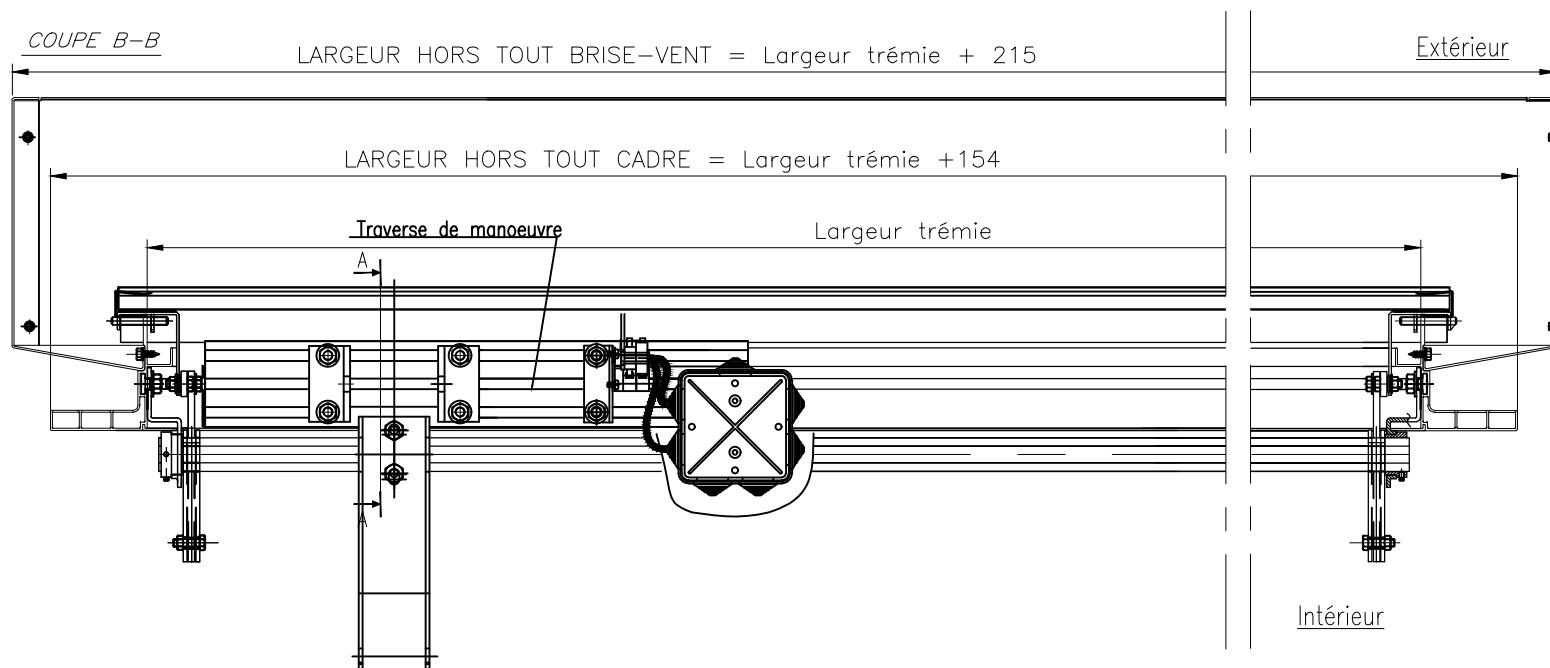

LARGEUR HORS TOUT BRISE-VENT = Largeur trémie + 215

LARGEUR HORS TOUT CADRE = Largeur trémie + 154

Largeur trémie

Traverse de manoeuvre

Ce plan est notre propriété et ne peut être copié ou communiqué à de tiers sans notre autorisation

© Copyright SOUCHIER SAS

PLAN DE PRINCIPE CERTILUX Toiture manoeuvre Pneumatique lames Verre / Polycarbonate (TPV / TPP) 10mm- CADRE F

Le: 25/10/2016



SOUCHIER

11 RUE DES CAMPANULES CS 30066
77436 MARNE LA VALLEE CEDEX 2

Tél : (33) 01 60 37 79 50
Fax : (33) 01 60 37 79 89

Ech: 1/6

Ind: B

CT1-CE-LAM-LUX-87