


Nota : Cuivres intégrés dans les
profils
Existe en OTF V2


Nombre de vérin :
1 Si $Lpa \leq 1200$ mm
2 Si $Lpa > 1200$ mm (Voir CT15-CE-OTF Vision-57)

2 Profils différents / 2 Types de constantes
Profil 40 : Cst = 116 mm
Profil 30 : Cst = 144 mm

A-A (1:10)

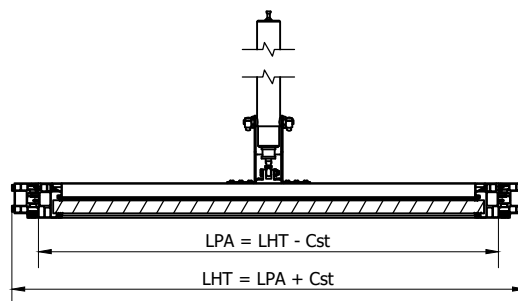


B-B (1:10)

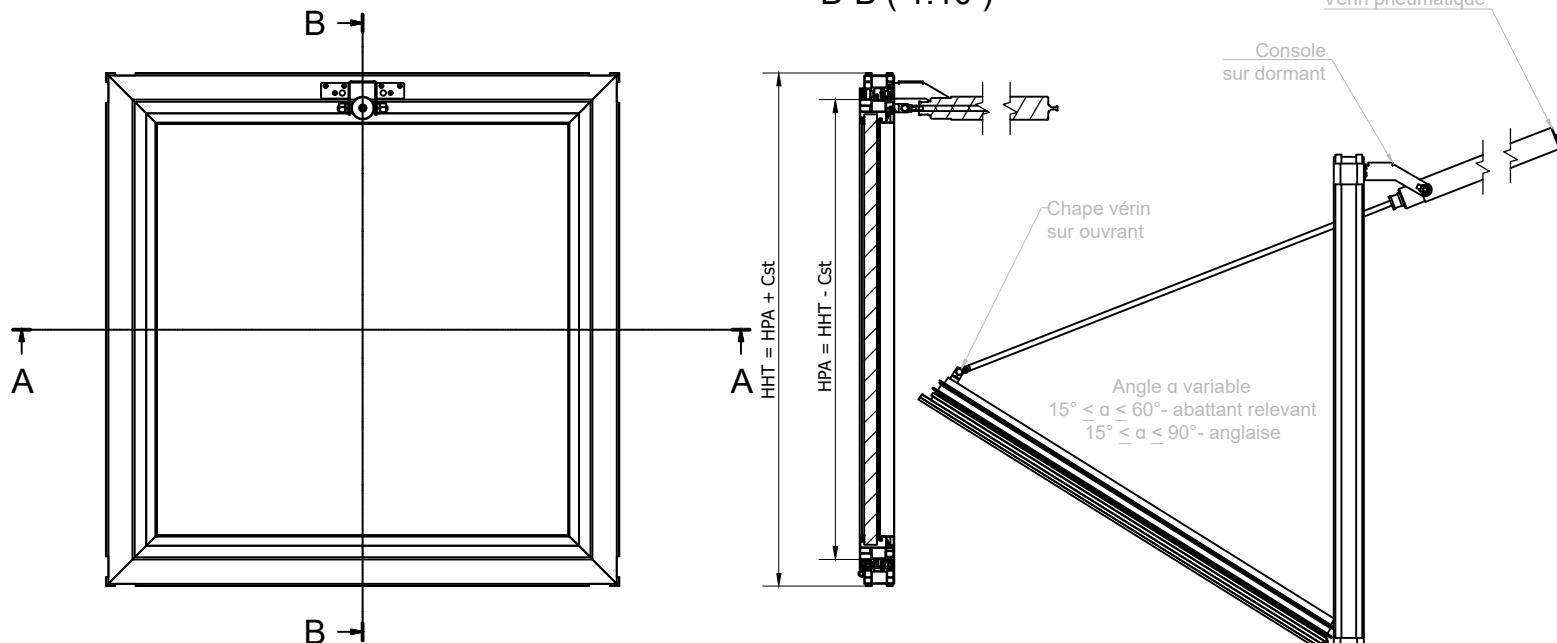


**ABATTANTS ET
RELEVANTS**

Cote HPA (perpendiculaire aux
articulations)

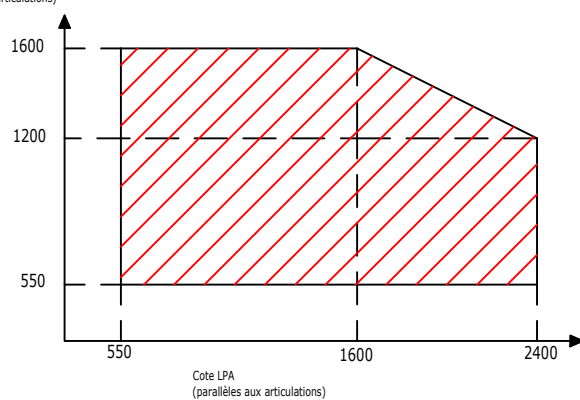

Cote HPA
(perpendiculaire aux
articulations)

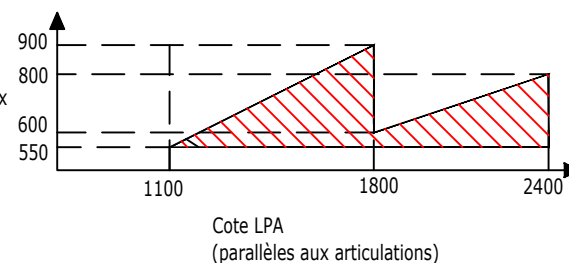

**FRANCAISES ET
ANGLAISES**

Ce plan est notre propriété et ne peut être copié ou communiqué à de tiers sans notre autorisation

© Copyright SOUCHIER-BOULLET SAS

OTF Vision – Principe OFVPPE C415 1 Verin Le: 12/12/2016



11 RUE DES CAMPANULES CS 30066
77436 MARNE LA VALLEE CEDEX 2

Tél : (33) 01 60 37 79 50
Fax : (33) 01 60 37 79 89

Ech: SANS

Ind:

CT15-CE-OTF Vision-56