


Cheminement Câbles
traverse haute (Vérins + Verrou)

Boîtier de raccordement

Alimentation en Traverse Haute

Dim Câbles = 3 m

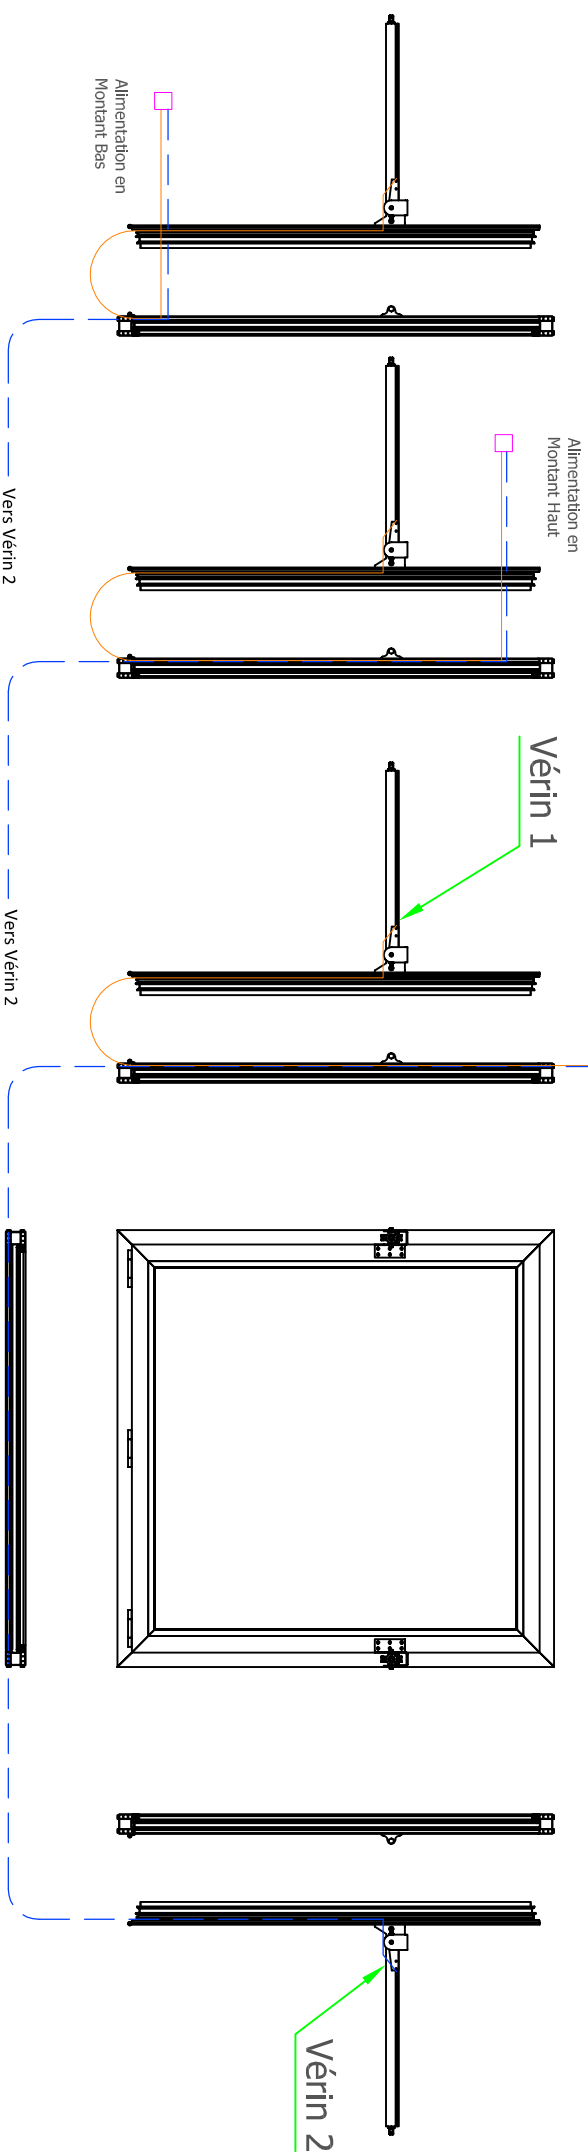

Raccordement vérin

NOTA:

Montage symétrique pour les arrivées d'alimentation par la droite

Ce plan est notre propriété et ne peut être copié ou communiqué à de tiers sans notre autorisation

© Copyright SOUCHIER-BOULET SAS

OTF VISION – Version Electrique Perpendiculaire – ouverture Intérieure Le: 13/12/2016



11 RUE DES CAMPANULES CS 30066
77436 MARNE LA VALLÉE CEDEX 2

Tél : (33) 01 60 37 79 50
Fax : (33) 01 60 37 79 89

Ech: SANS

Ind: B

CT15-CE-OTF Vision-68